



Your complimentary
use period has ended.
Thank you for using
PDF Complete.

Click Here to upgrade to
Unlimited Pages and Expanded Features

PODJETJE ZA GEODETSKE MERITVE
Pot k sejmišču 30, 1231 LJ.-Črnuče
tel./fax.: 01 563 14 92

<http://www.geomer.si>
geomer@siol.net

CERTIFIKAT GEODETSKEGA NAČRTA

1. *Naročnik geodetskega načrta:* GERES D.O.O., CANKARJEVA 21, 2000 MARIBOR

2. *Odgovorni geodet:* ROBERT JANŠA

potrujem,

da je geodetski načrt št.: 1-118/2010 ko: RUPA
parcele 295/1,305,292/3,298/2,294/3, 295/2,298/1,304/1,302

izdelan skladno s predpisi in namenom uporabe, opredeljenim v točki 3. tega certifikata

3. *Namen uporabe geodetskega načrta:*

- pridobitev gradbenega dovoljenja

4. *Podatki o vsebini geodetskega načrta:*

Podatki	Vir podatkov	Institucija	Datum	Natančnost
Topografija	Geodetska izmera	Geomer d.o.o.	2.7.2010	6 cm
Katastrske meja parcel	Digitalni katastrski načrt	OGU Kranj		35 cm
Komunalni vodi	Podatki GIS	MO Kranj in GURS		1-2 m
Mreža geodetskih točk	GPS izmera	Geomer d.o.o.	2.7.2010	


5. *Pogoji za uporabo geodetskega načrta:*

- geodetski načrt se uporabi za pridobitev gradbenega dovoljenja
- katastrske meje niso urejene, zato paziti na njihovo natančnost

Ljubljana, 8.7.2009

osebni žig in podpis odgovornega geodeta

žig geodetskega podjetja
(podpis odgovorne osebe)

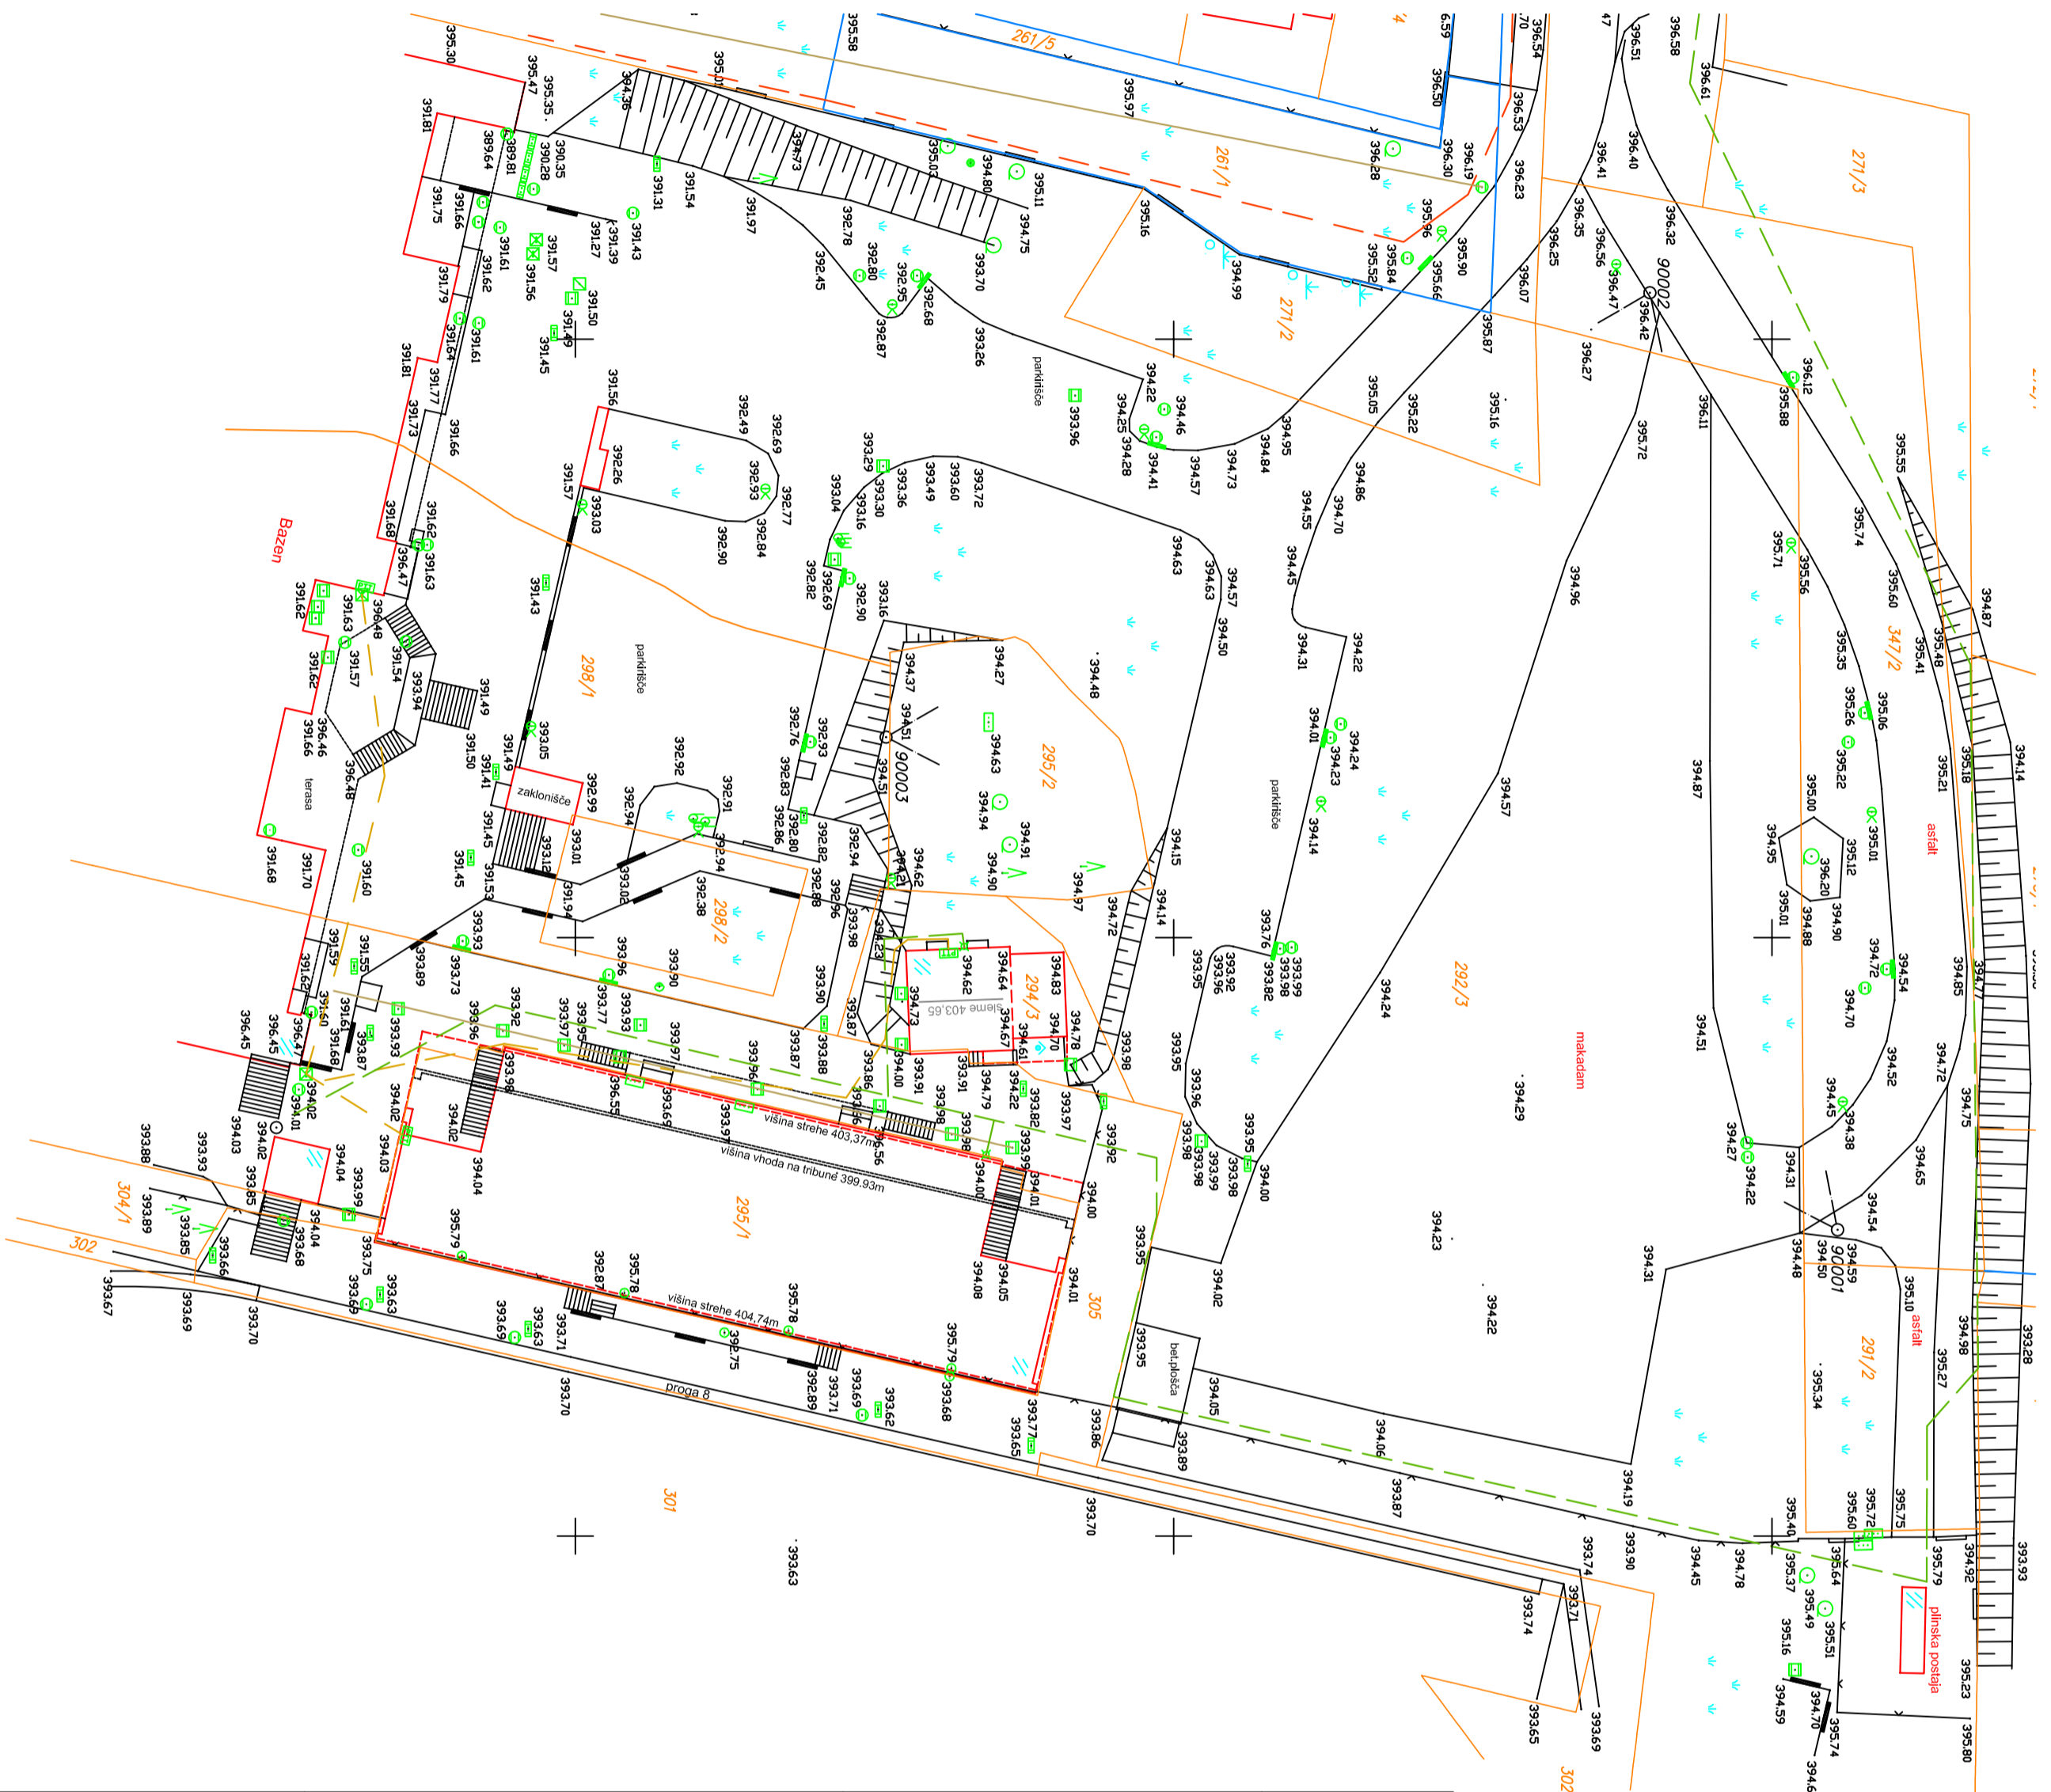

<p style="text-align: center;">Geomer d.o.o. Pot k sejmšću 30 1231 Ljubljana-Črnuče</p>	
<p>Občina: MO KRANJ K.o.: RUPA Št.porc.: 295/1, 305, 292/3, 298/2 294/3, 295/2, 298/1, 304/1, 302</p>	<p>GEODETSKI NAČRT M 1 : 500</p>
<p>Ekvidistanca: e=1m Višine: Otometrične Koordinatni sistem: D96/TM</p>	
<p>Št.naročila: 1-118/2010 Izdajatelj: Robert Janša Dne: 2.7.2010 Naročnik: GERES D.O.O. CANKARJEVA 21 2000 MARIBOR</p>	
<p>LEGENDA:</p> <p>vodovod ————</p> <p>kanal/fek. ————</p> <p>kanal/metl. ————</p> <p>el. NN ————</p> <p>el. VN ————</p> <p>PTT ————</p> <p>plin ————</p>	