
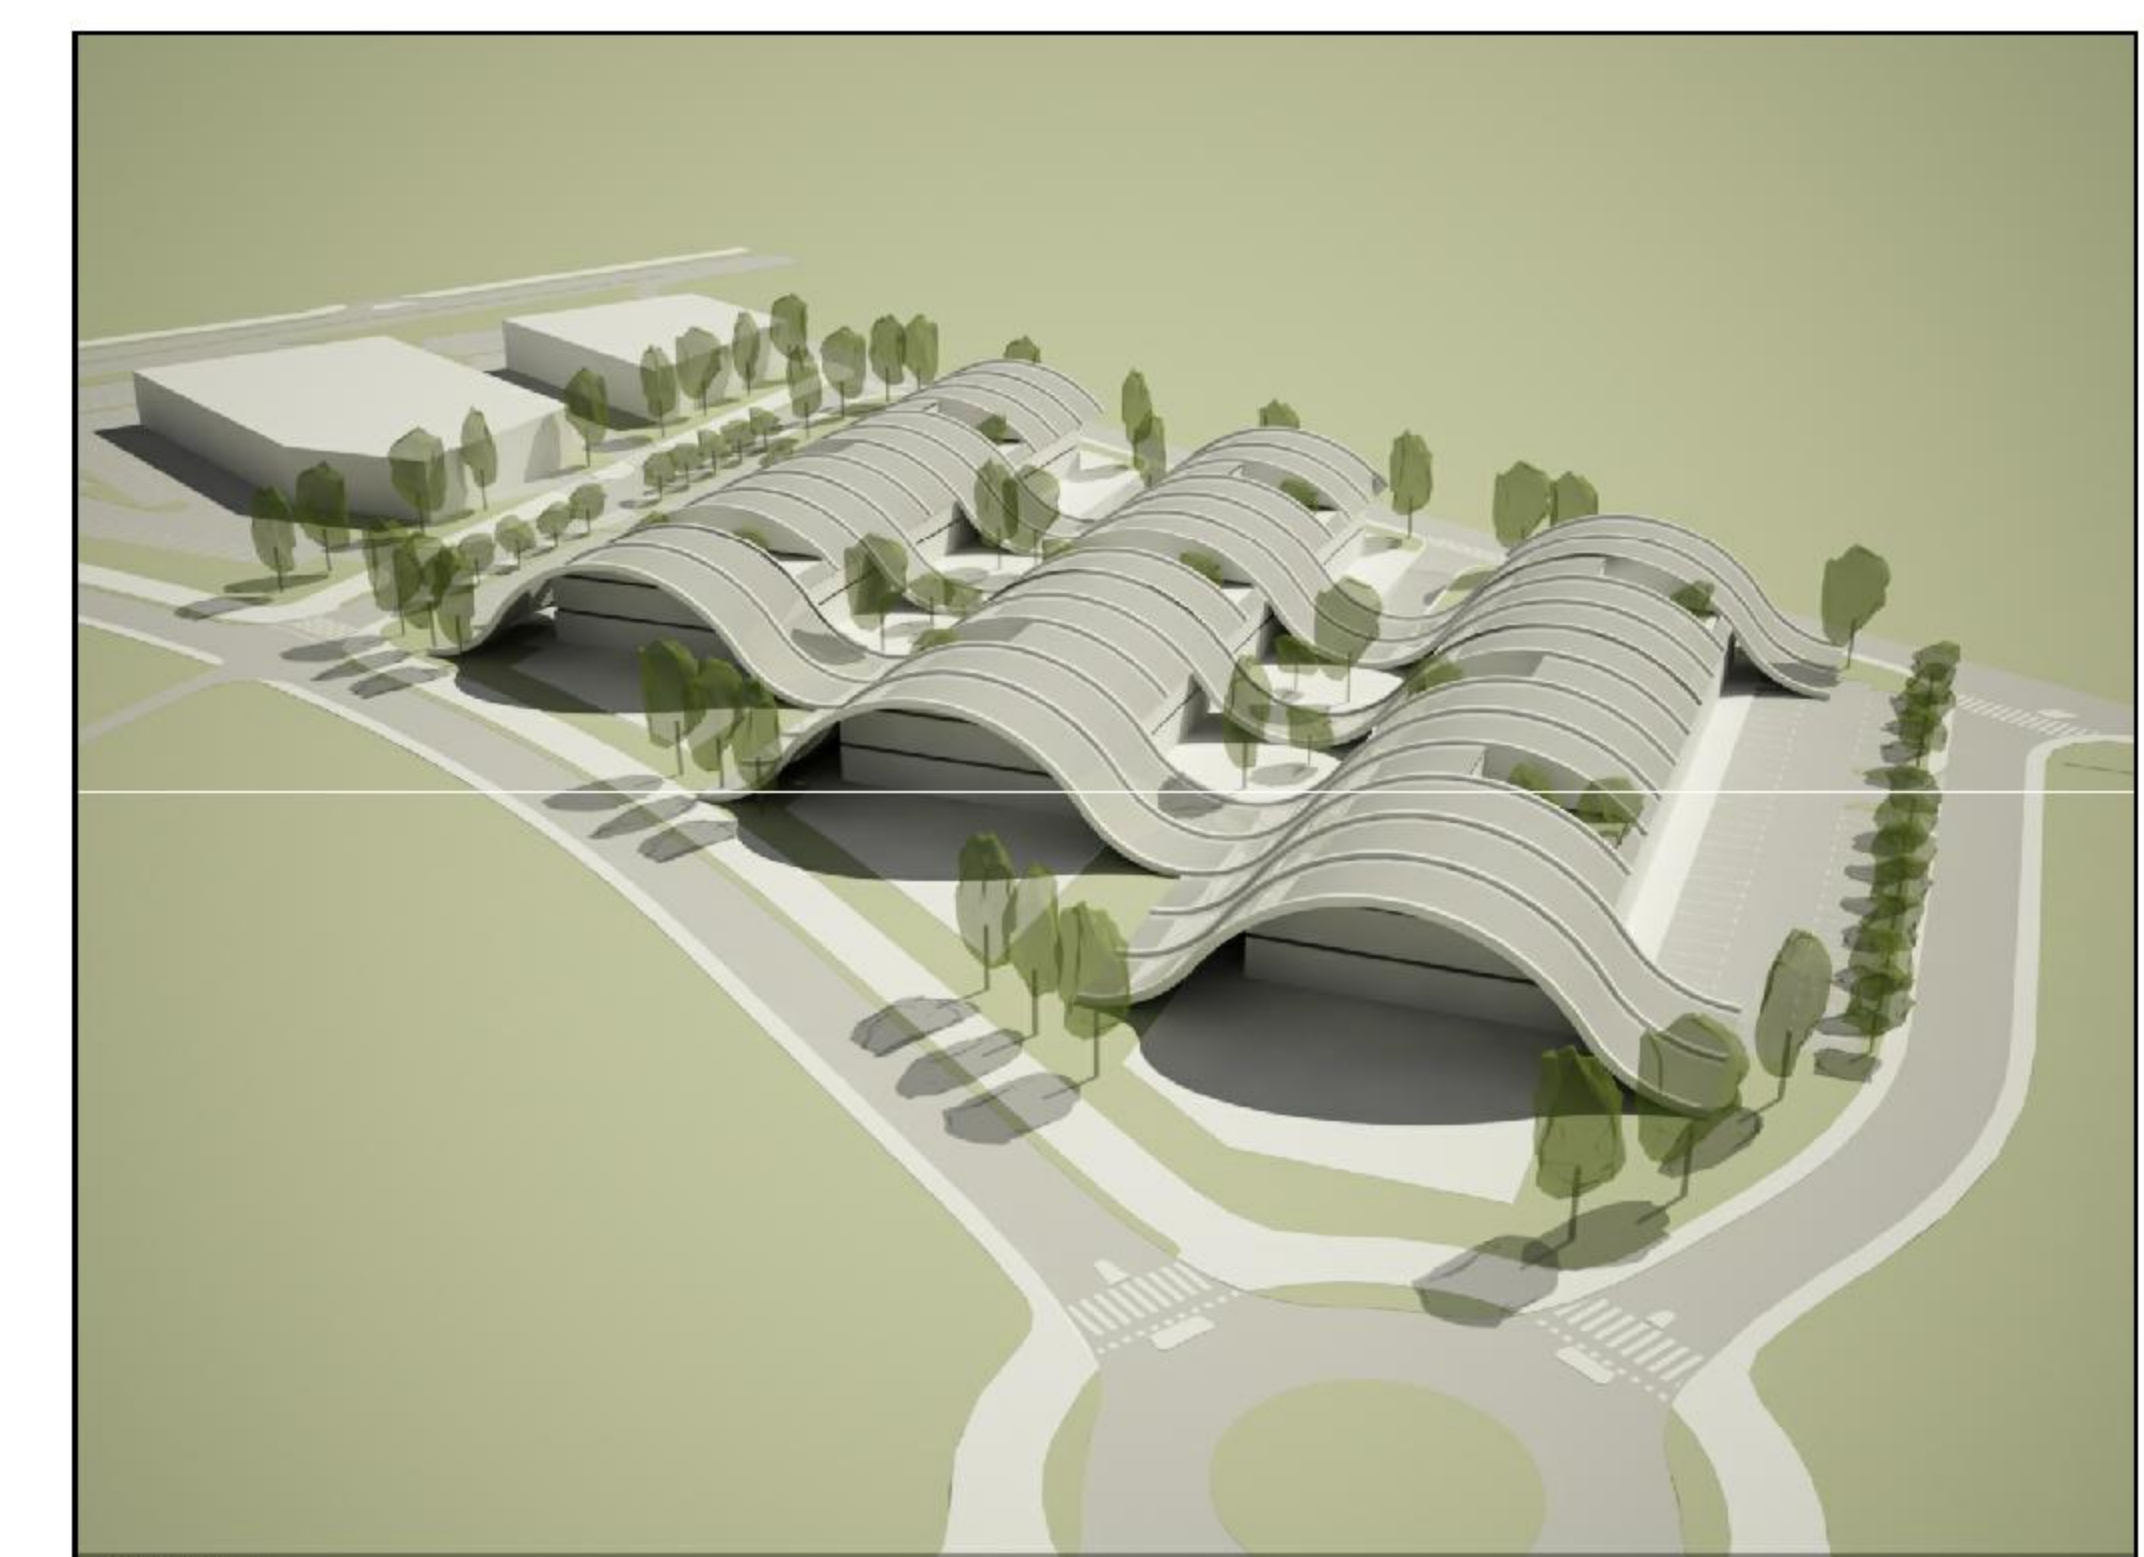
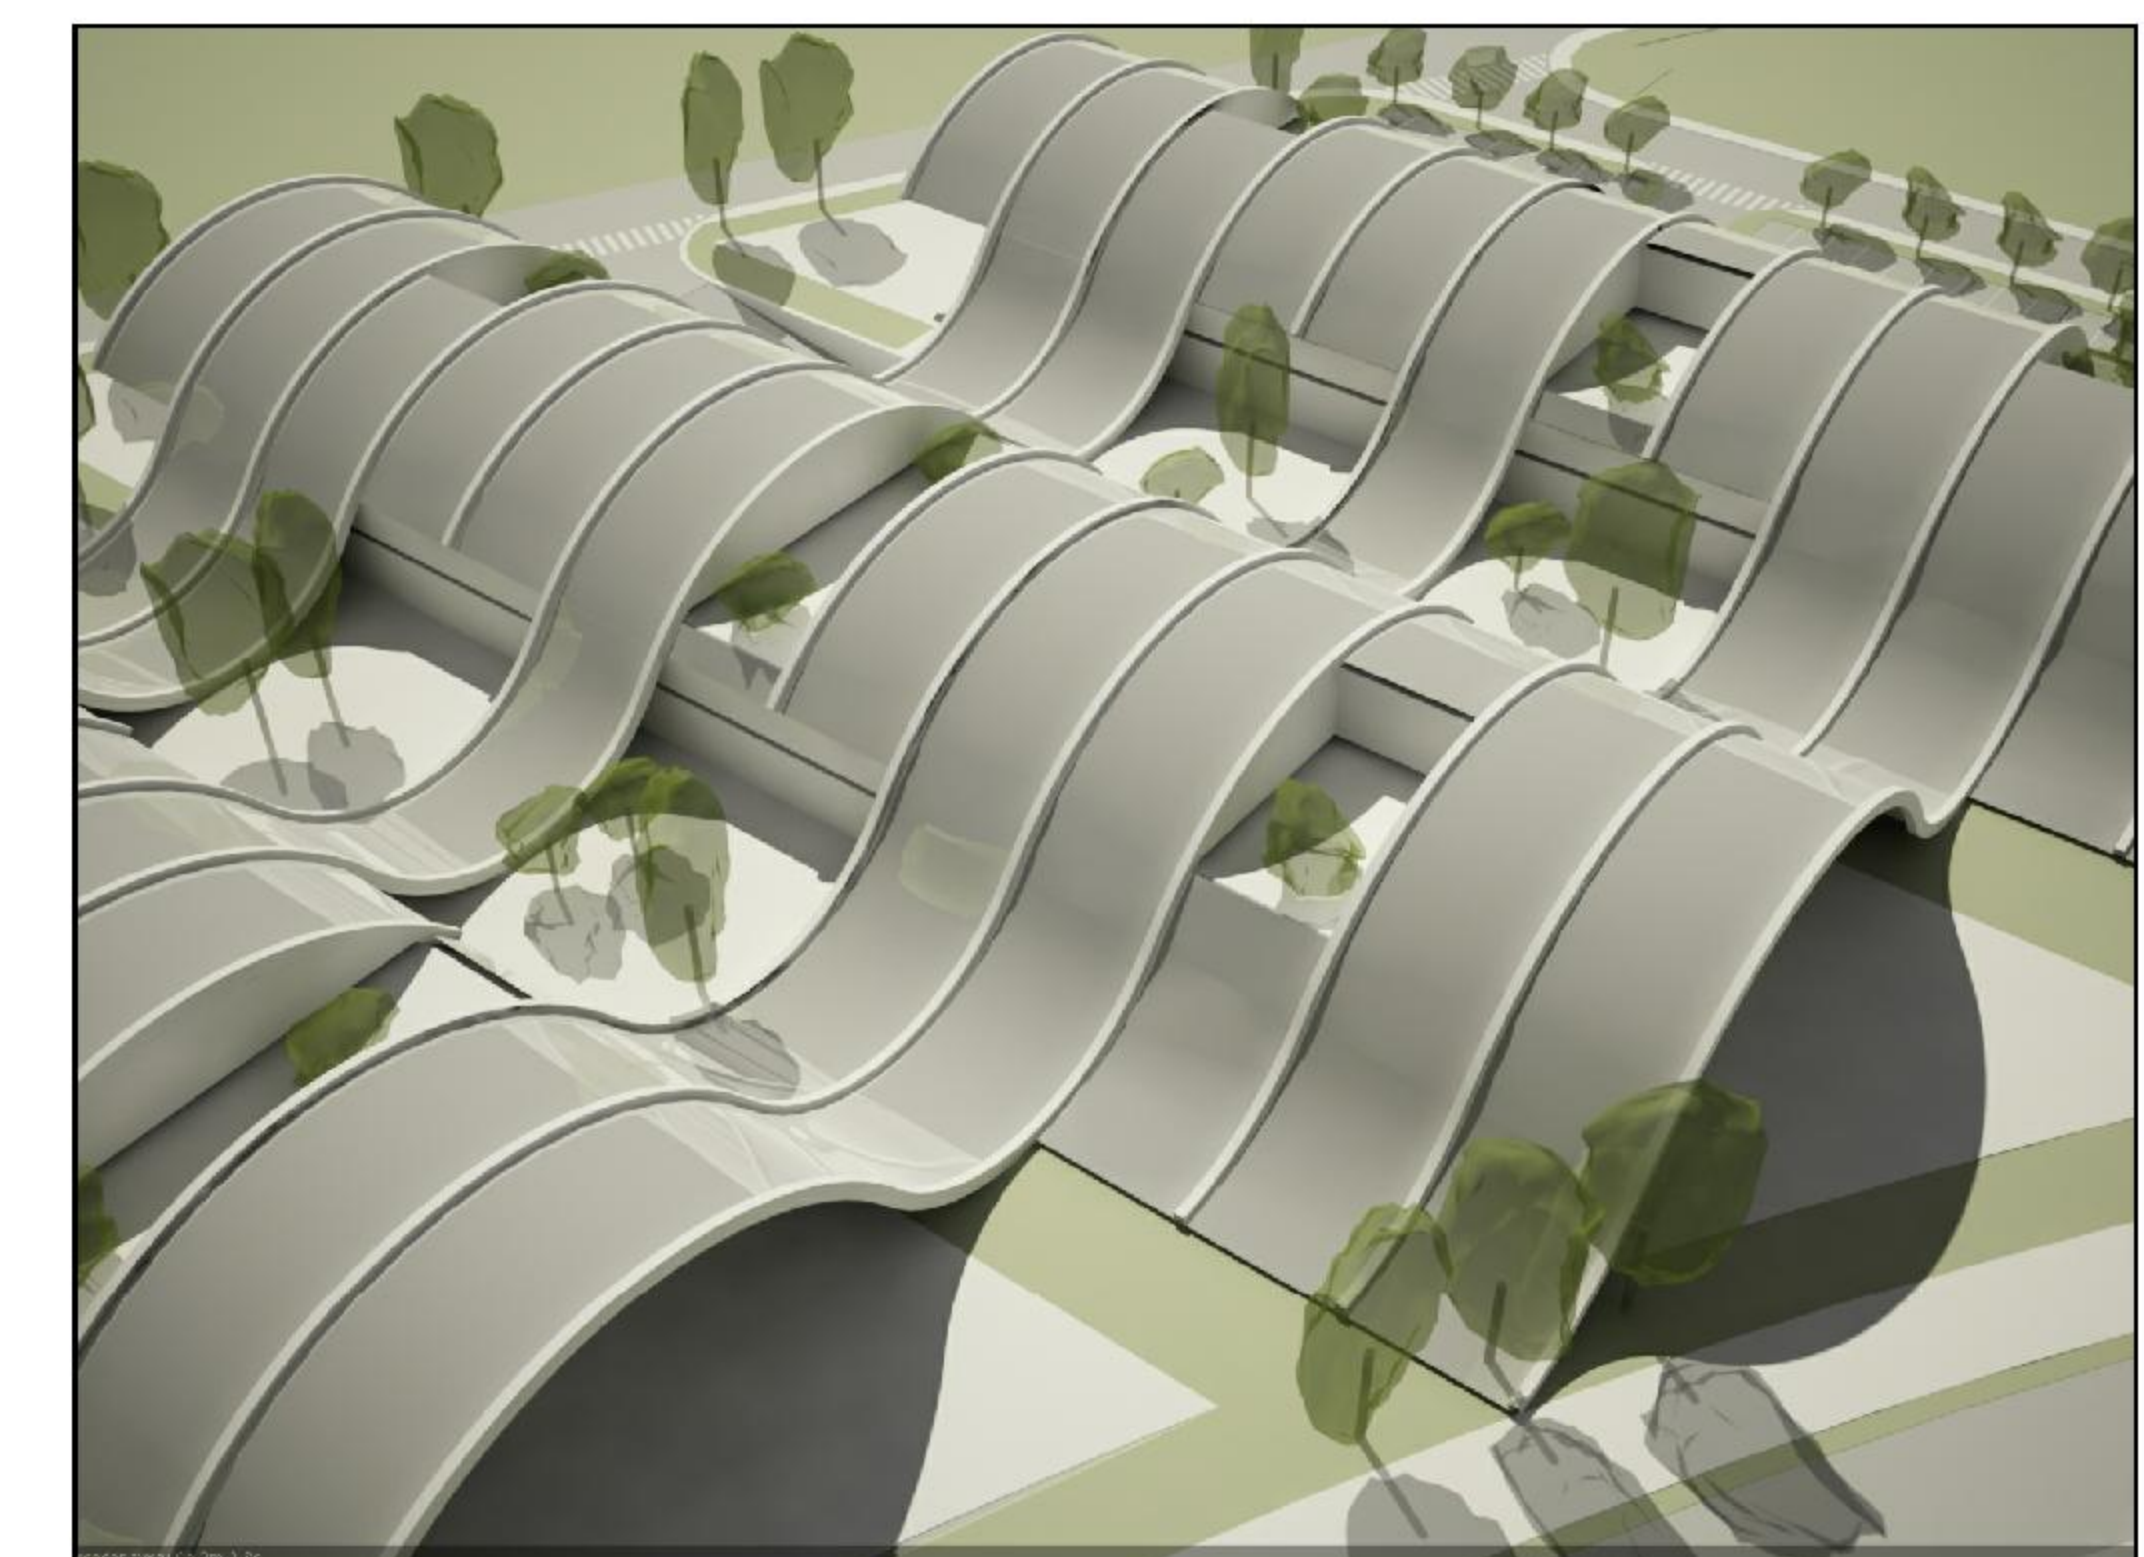


OBČINSKI PODROBNI PROSTORSKI NAČRT ZA Či 2 - CENTRALNE DEJAVNOSTI V ČIRČAH

OBLIKOVALSKE USMERITVE

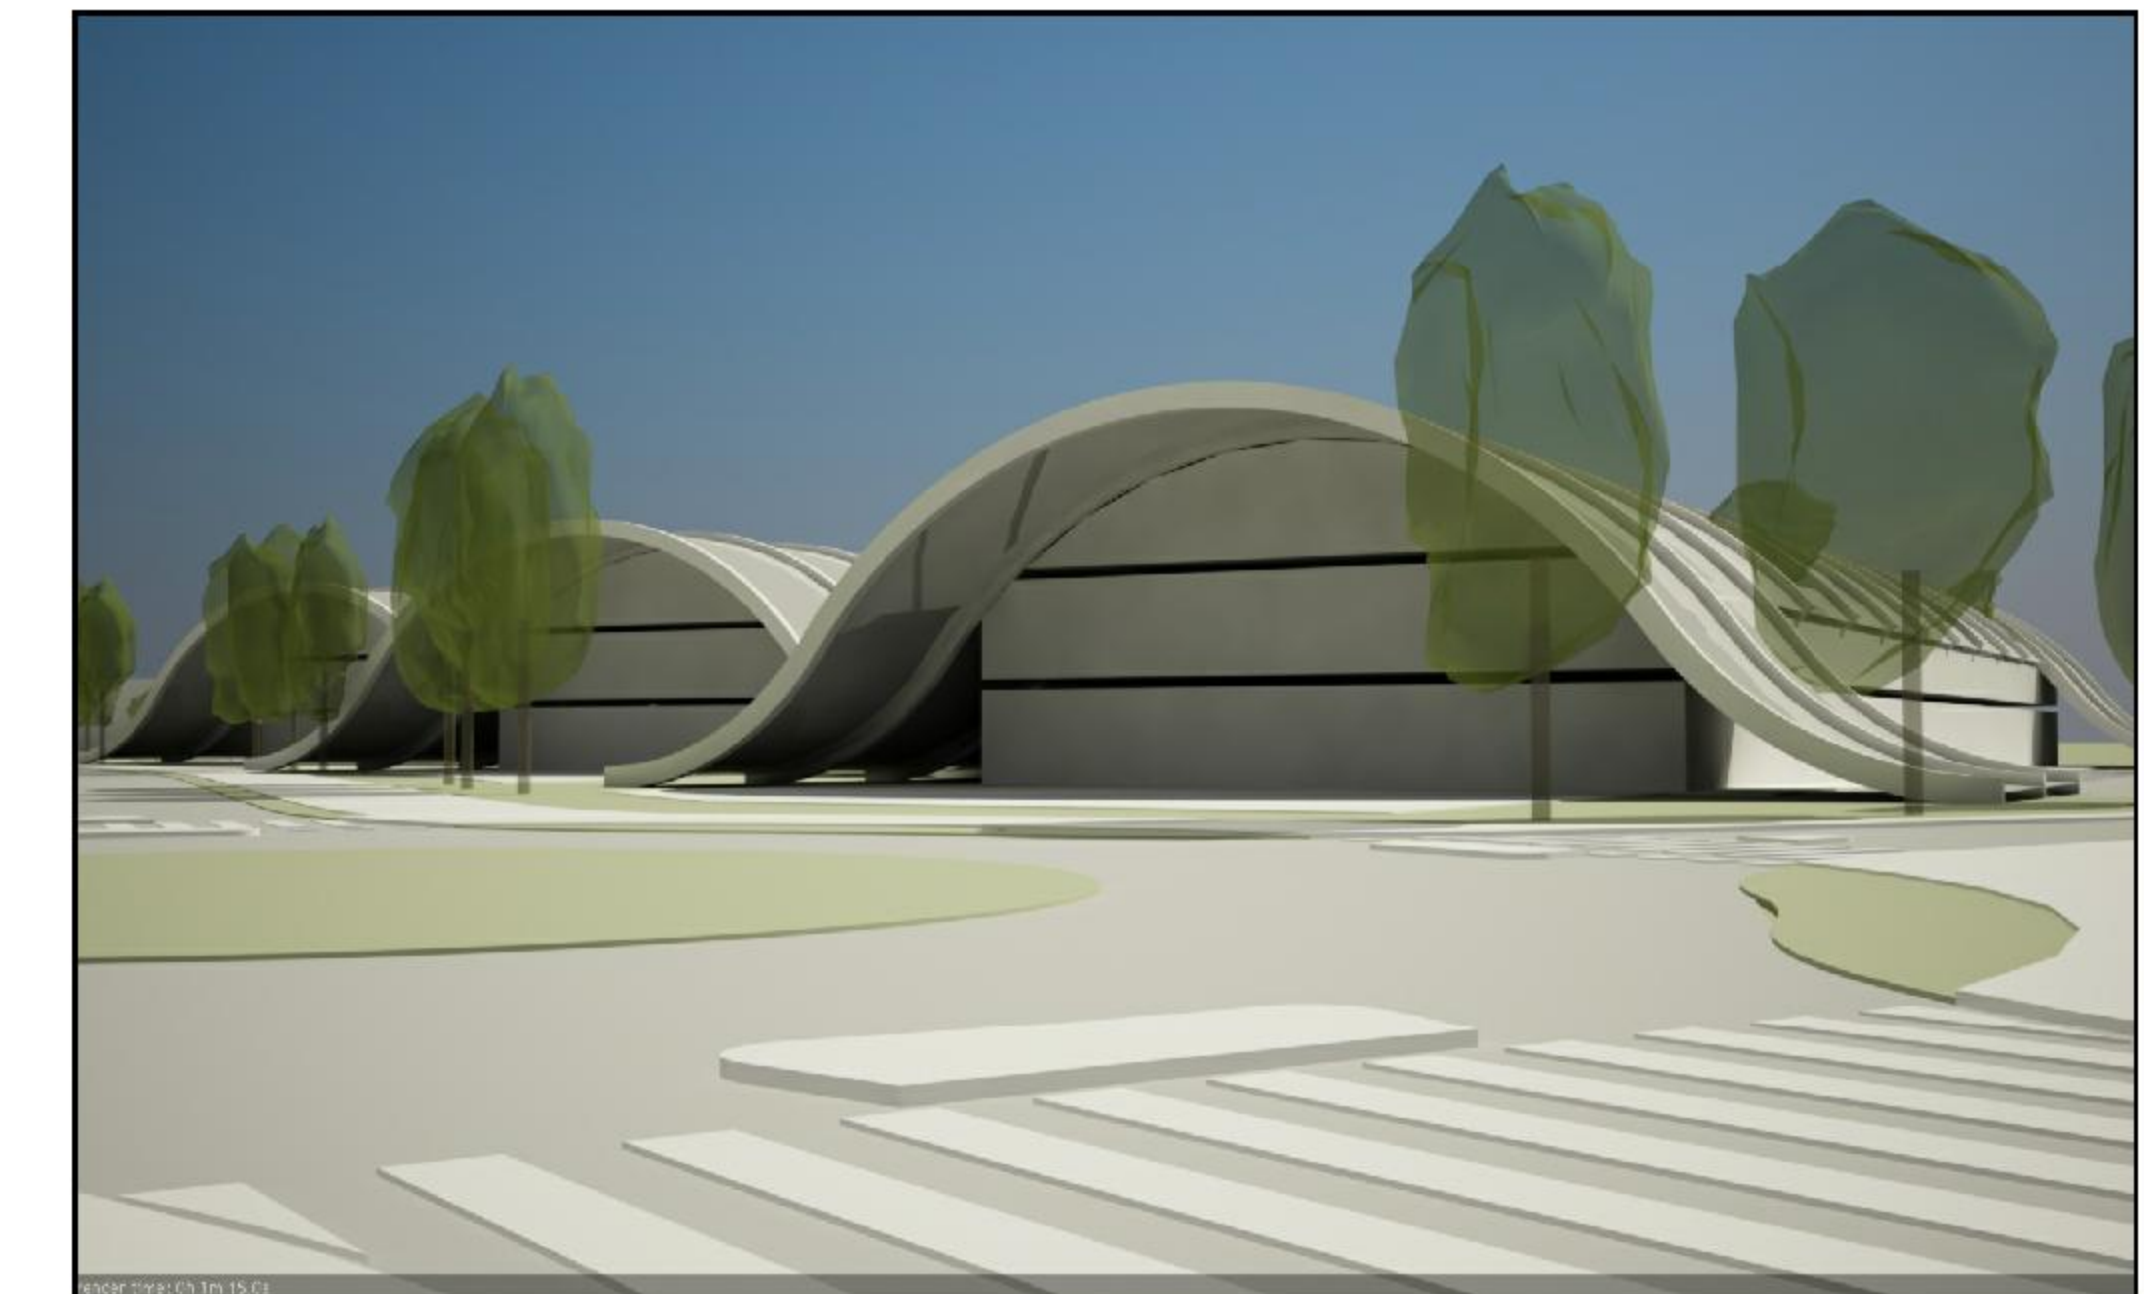

RRD
 REGIJSKA RAZVOJNA DRUŽBA
 D.O.O.
 DRUŽBA ZA SOHARAVNO UREJANJE PROSTORA
 LJUBLJANSKA 76, 1230 DOMŽALE
 t: (01) 242 892

B.4.2

