




PREČNI PREREZI CEST:

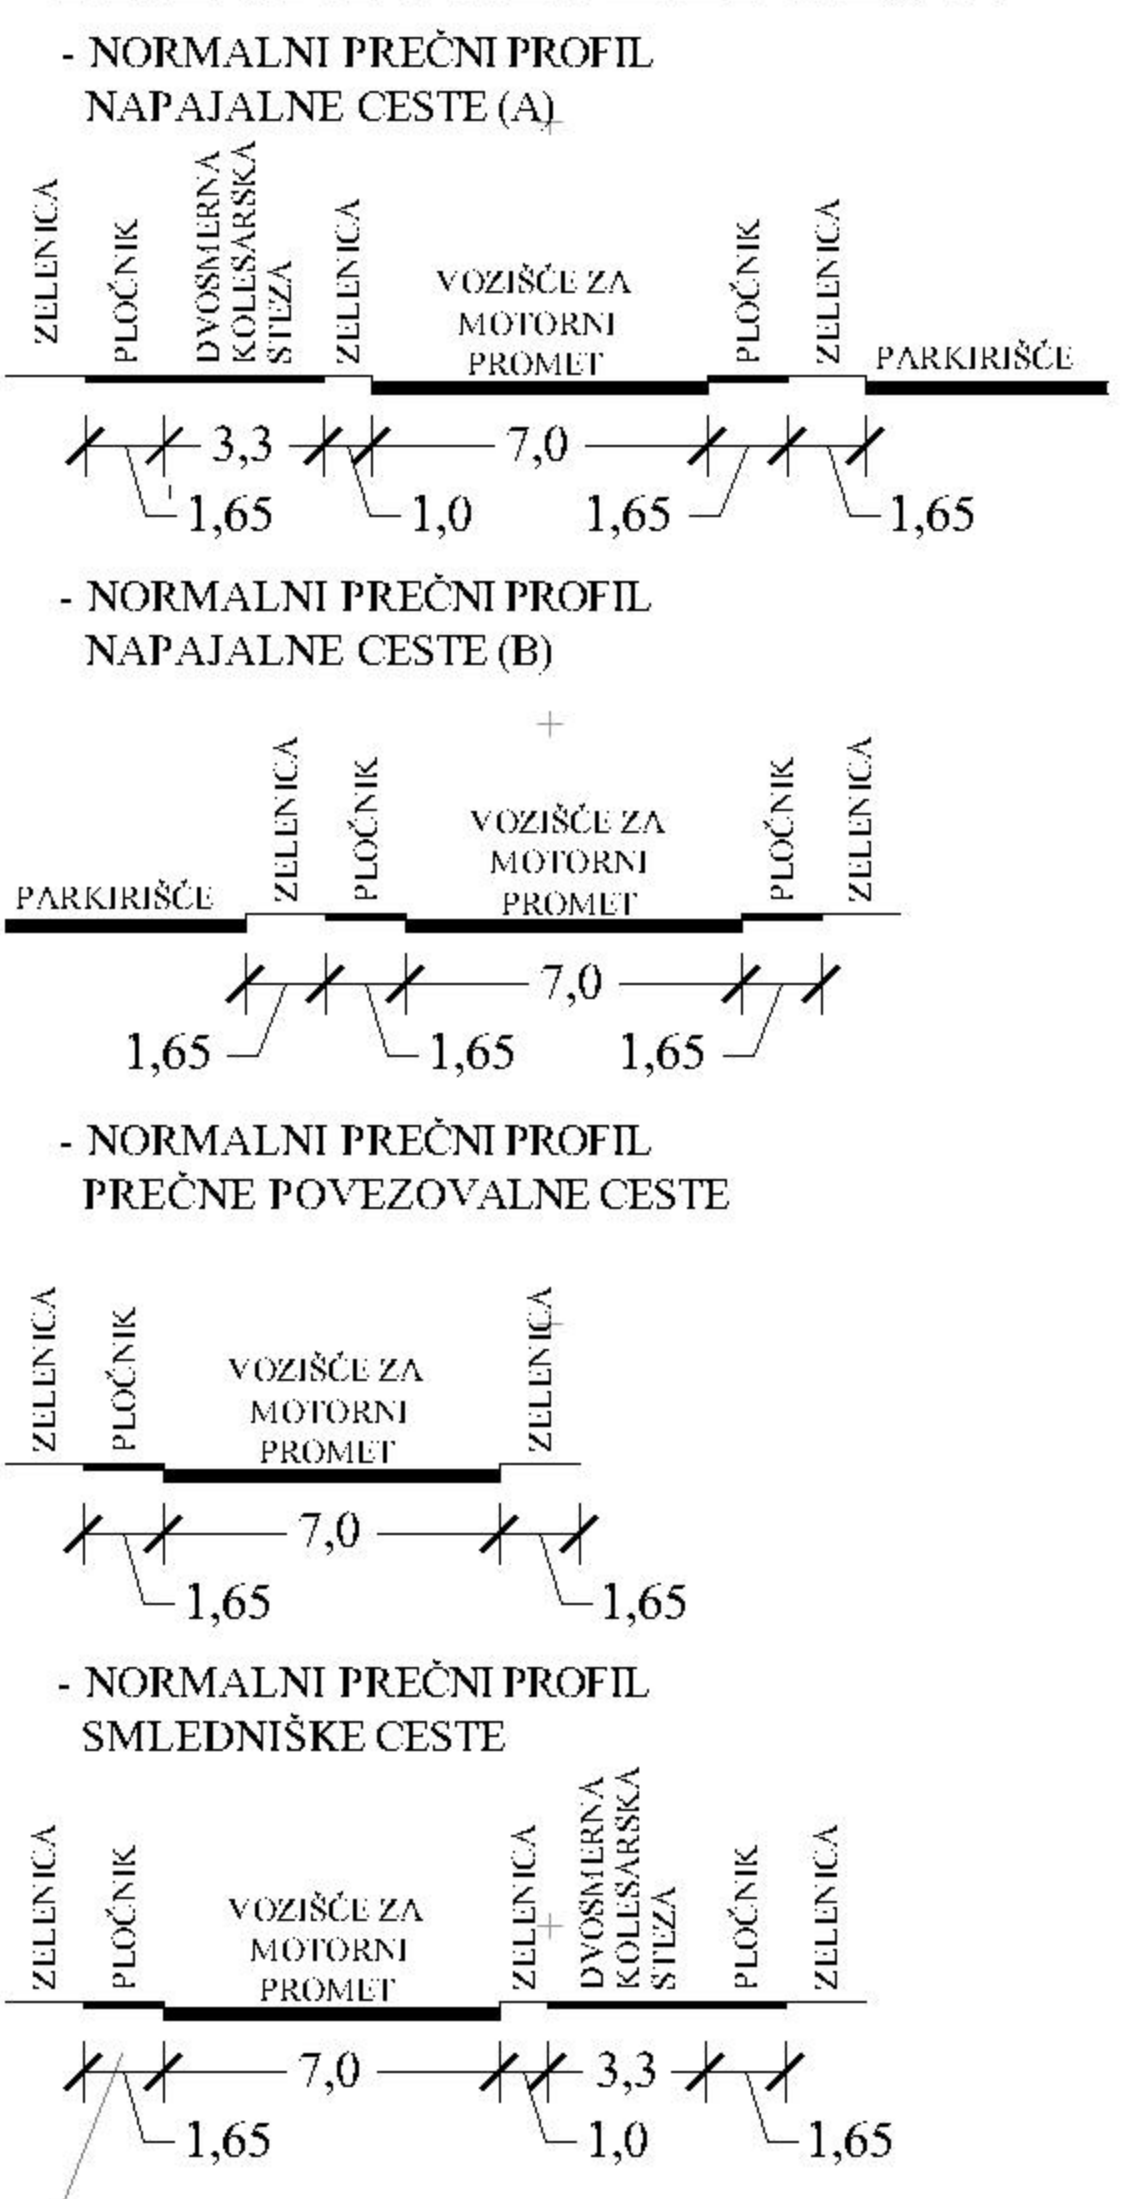

LEGENDA:

- MAX. TLOVISNI GABARIT STAVBE VKLJUČUJOČ NADSTREŠKE
- MOŽNOST ZDRUŽEVANJA STAVB
- TLOVISNI GABARIT STAVBE
- MAX. ZUNANJI OBOD KONSTRUKCIJE Z NADSREŠKI
- TLAKOVANE POVRŠINE
- CESTIŠČE S PLOČNIKOM ZA PEŠCE
- DVOŠMERNI KOLESARSKA STEZA S PLOČNIKOM ZA PEŠCE
- UVOZI V KLETNO ETAŽO
- PARKIRIŠČE
- MEJA OBMOČJA UREJANJA

30 20 10 5 0 20 40 60 80 100 metrov

S

OPPN

OBČINSKI PODROBNI PROSTORSKI NAČRT ZA Či 2 - CENTRALNE DEJAVNOSTI V ČIRČAH

PRIKAZ UREDITEV GLEDE POTEKA OMREŽIJ IN PRIKLJUČEVANJA OBJEKTOV NA GOSPODARSKO JAVNO INFRASTRUKTURO TER GRAJENO JAVNO DOBRO - PROMETNO OMREŽJE (PARTER)

RRD
REGIJSKA RAZVOJNA DRUŽBA D.O.O.
DRUŽBA ZA SONARAVNO UREJANJE PROSTORA
LJUBLJANSKA 76, 1230 DOMŽALE
Tel.: (01) 7242 892

INVESTITOR:	IDA NEPREMIČNINE IN DRUGE STORITVE D.O.O. Ulica Juleta Gabrovska 34, 4000 KRANJ		
PREDMET:	OBČINSKI PODROBNI PROSTORSKI NAČRT Či 2 - CENTRALNE DEJAVNOSTI V ČIRČAH		
FAZA:	DOPOLNJEN OSNUTEK		
ŽIG PODJETJA:	ODGOVORNI VODJA PROJEKTA:	ID. ŠTEVILKA:	PODPIS:
	Borut ULČAR, u.d.a.	ZAPS - 0415	<i>Borut Ulčar</i>
	PROJEKTANTI:	ID. ŠTEVILKA:	PODPIS:
Vera RUČAR, poobl.aah.	ZAPS - 9090	<i>Vera Ručar</i>	
Gregor RUČAR, grteh.			<i>Gregor Ručar</i>
DIREKTOR:	DATUM IZDELAVE FAZE:	ŠTEVILKA PROJEKTA:	
Borut ULČAR	OKTOBER 2010	08/10	
IZDELAL GEODETSKI NAČRT:	DATUM GEODETSKEGA NAČRTA:	MERILO:	ŠTEVILKA LISTA:
BIRO ZA GEODETSKE STORITVE D.O.O.	FEBRUAR 2010 (št. elaborata: 15/2010)	1:1000	B.5.1