

Legenda

Sprememba meje OLN

Meja OLN

Območje kulturne dediščine

Cesta-varianta G7

Stavbe


Stavbe-sprememba OLN

Zelene površine, ki se urejajo z načrtom krajinske arhitekture

Investitor:	Hypo leasing, d.o.o., Dunajska cesta 117, 1000 Ljubljana		
Vrsta dokumentacije	Strokovne podlage za spremembe in dopolnitve OLN Planina jug		
Objekt:	Krajsko arhitekturna ureditev vstopa v pokopališče Kranj		
Vsebina:	Pregledna situacija in razdelitev na liste		
Vrsta načrta:	2 - NAČRT KRAJINSKE ARHITEKTURE		

Odgovorni vodja projekta:	Tomo Globočnik, spec. arh. urb.	ZAPS 0295 A	Domplan, d.d., bleiweisova 14; 4000 Kranj
Odgovorni projektant:	mag.Petra KRAJNER u.d.i.k.a	ZAPS 1464 KA	Domplan, d.d., bleiweisova 14; 4000 Kranj

Faza projekta:	ZPR			
Številka načrta:	UD/431-82/10_KA		Številka projekta:	UD/431-82/10
Merilo:	1:2 500	Datum:	Marec 2011	Načrt številka: UD/439-108/10_KA_1

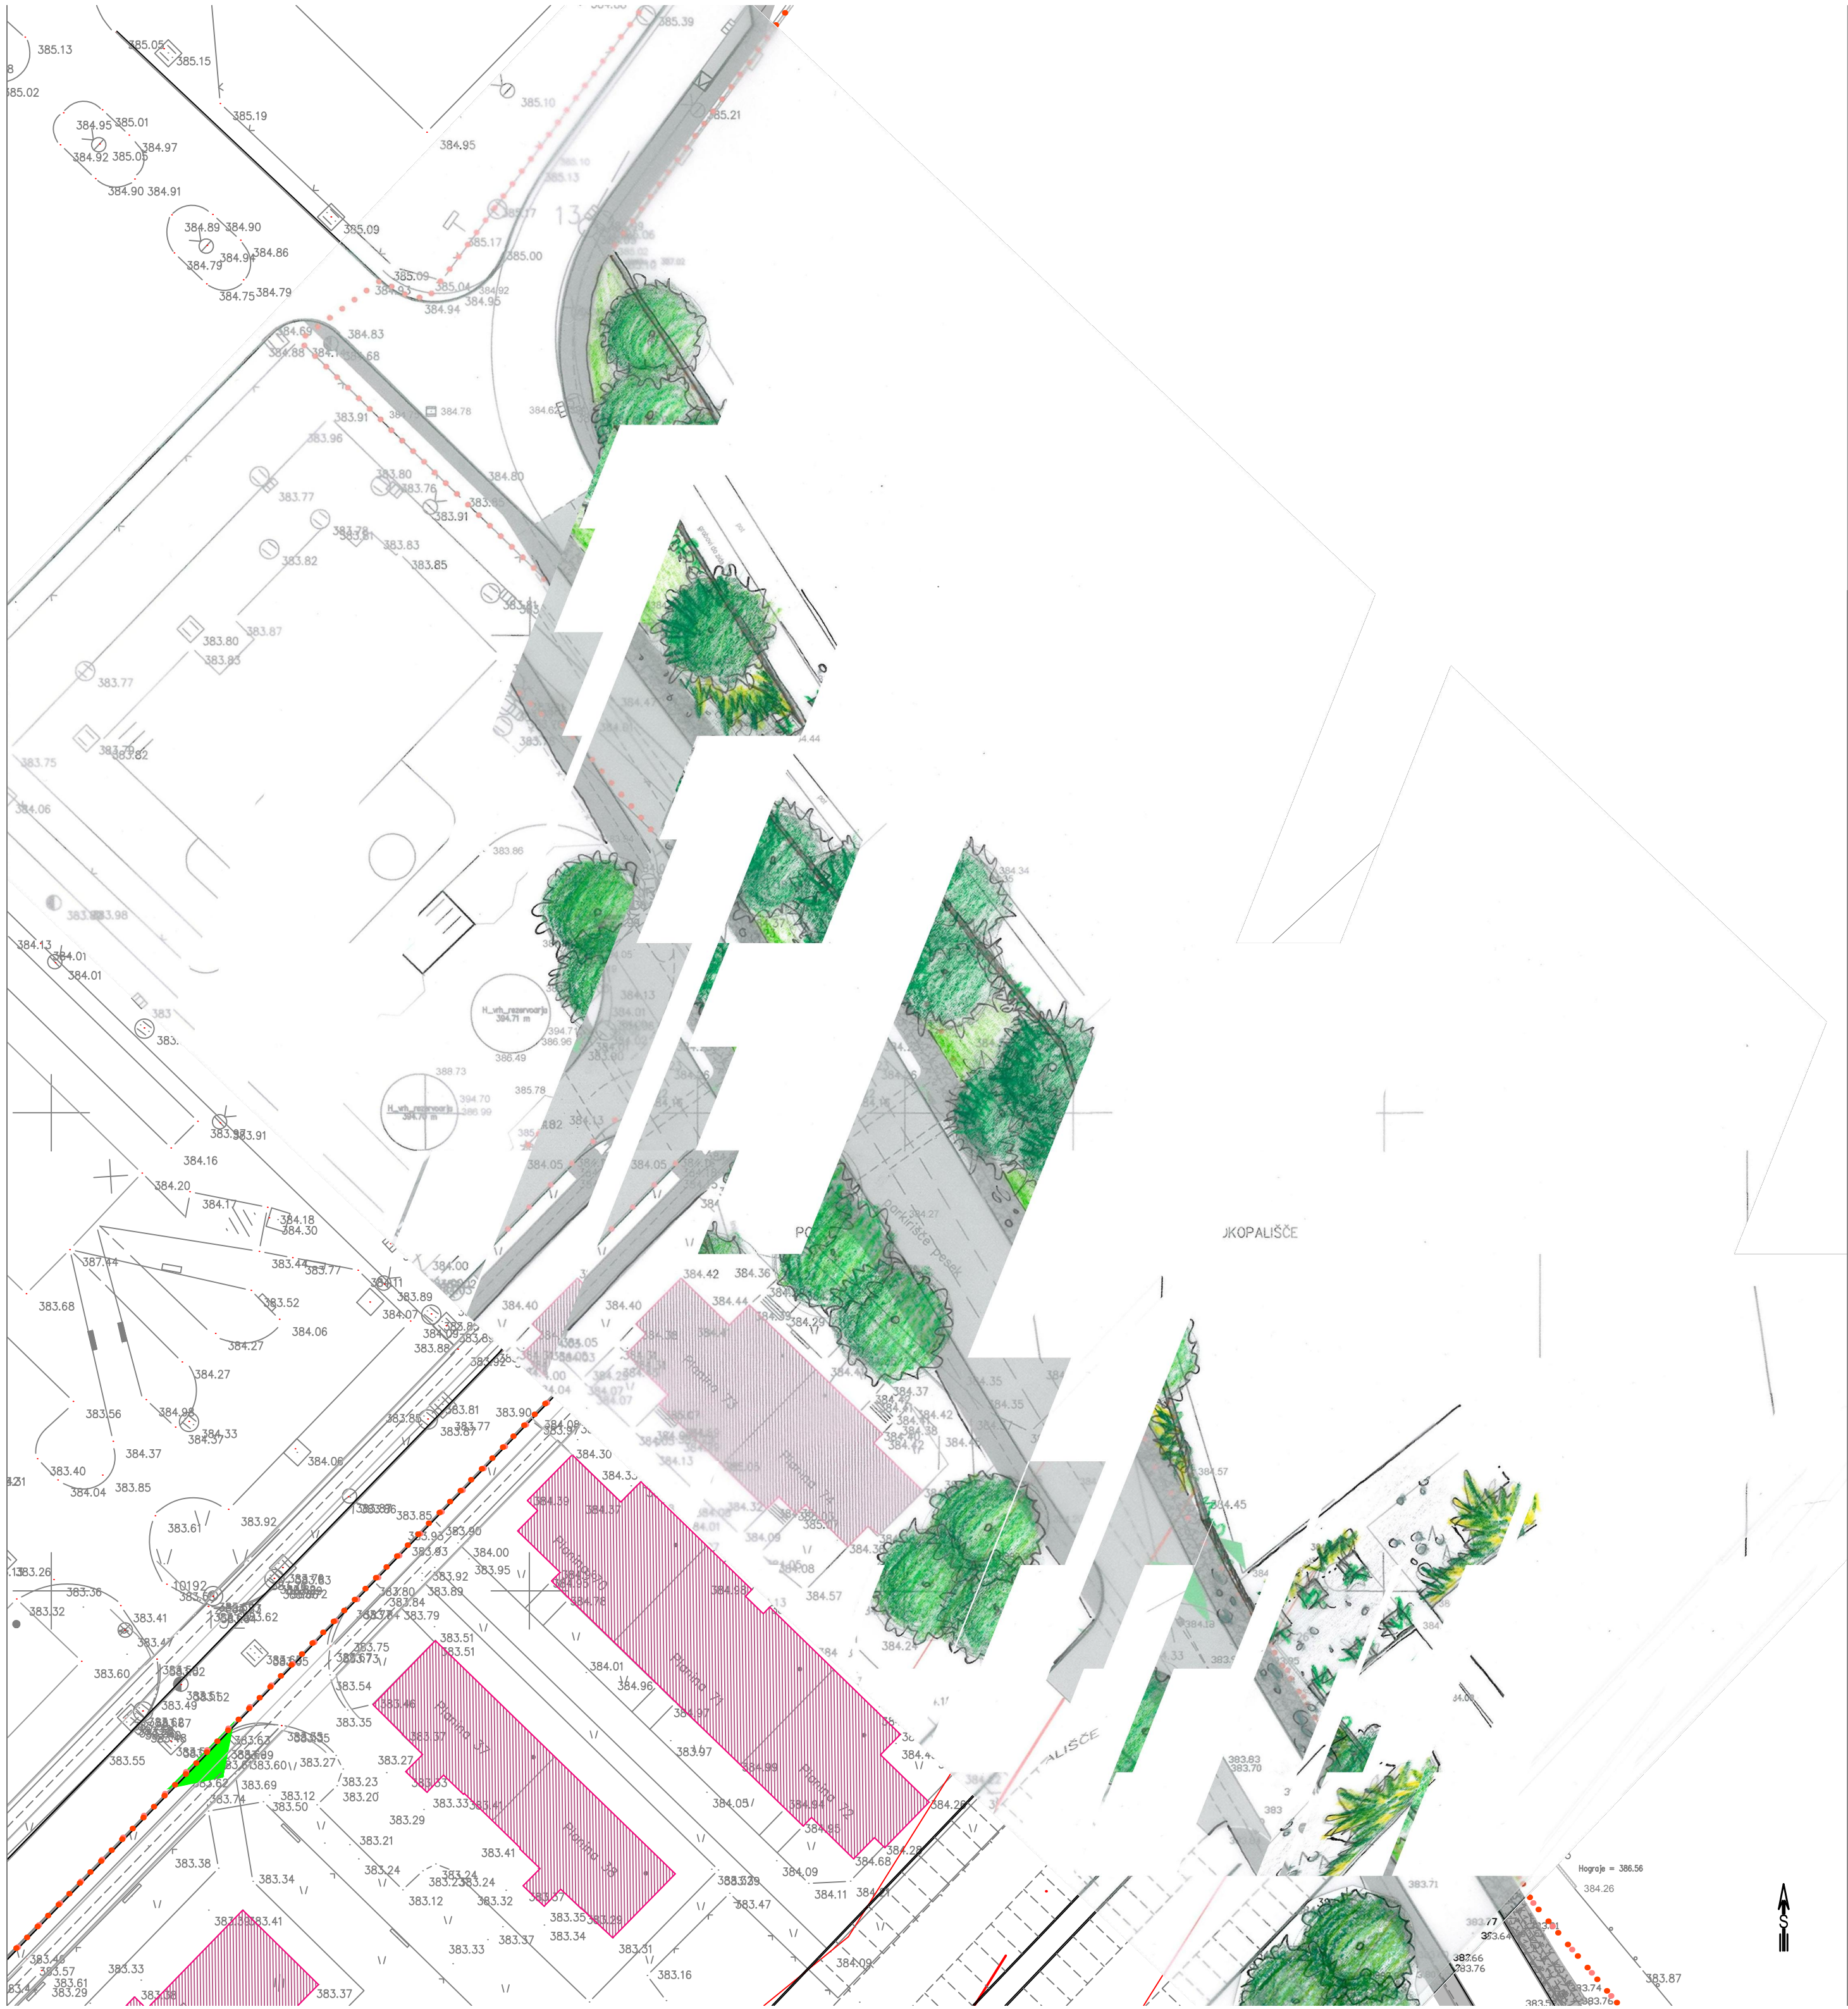


Planina jug

Legenda

Investitor:	Hypo leasing, d.o.o., Dunajska cesta 117, 1000 Ljubljana		
Vrsta dokumentacije	Strokovne podlage za spremembe in dopolnitve OLN Planina jug		
Objekt:	Krajsko arhitekturna ureditev vstopa v pokopališče Kranj		
Vsebina:	Skica krajsko arhitekturne ureditve		
Vrsta načrta:	2 - NAČRT KRAJSKE ARHITEKTURE		

Odgovorni vodja projekta:	Tomo Globočnik, spec. arh. urb.	ZAPS 0295 A	Domplan, d.d., bleiweisova 14; 4000 Kranj
Odgovorni projektant:	mag.Petra KRAJNER u.d.i.k.a	ZAPS 1464 KA	Domplan, d.d., bleiweisova 14; 4000 Kranj

Faza projekta:	ZPR		
Številka načrta:	UD/431-82/10_KA	Številka projekta:	UD/431-82/10
Merilo:	1:500	Datum:	Marec 2011
		Načrt številka:	UD/439-108/10_KA_2


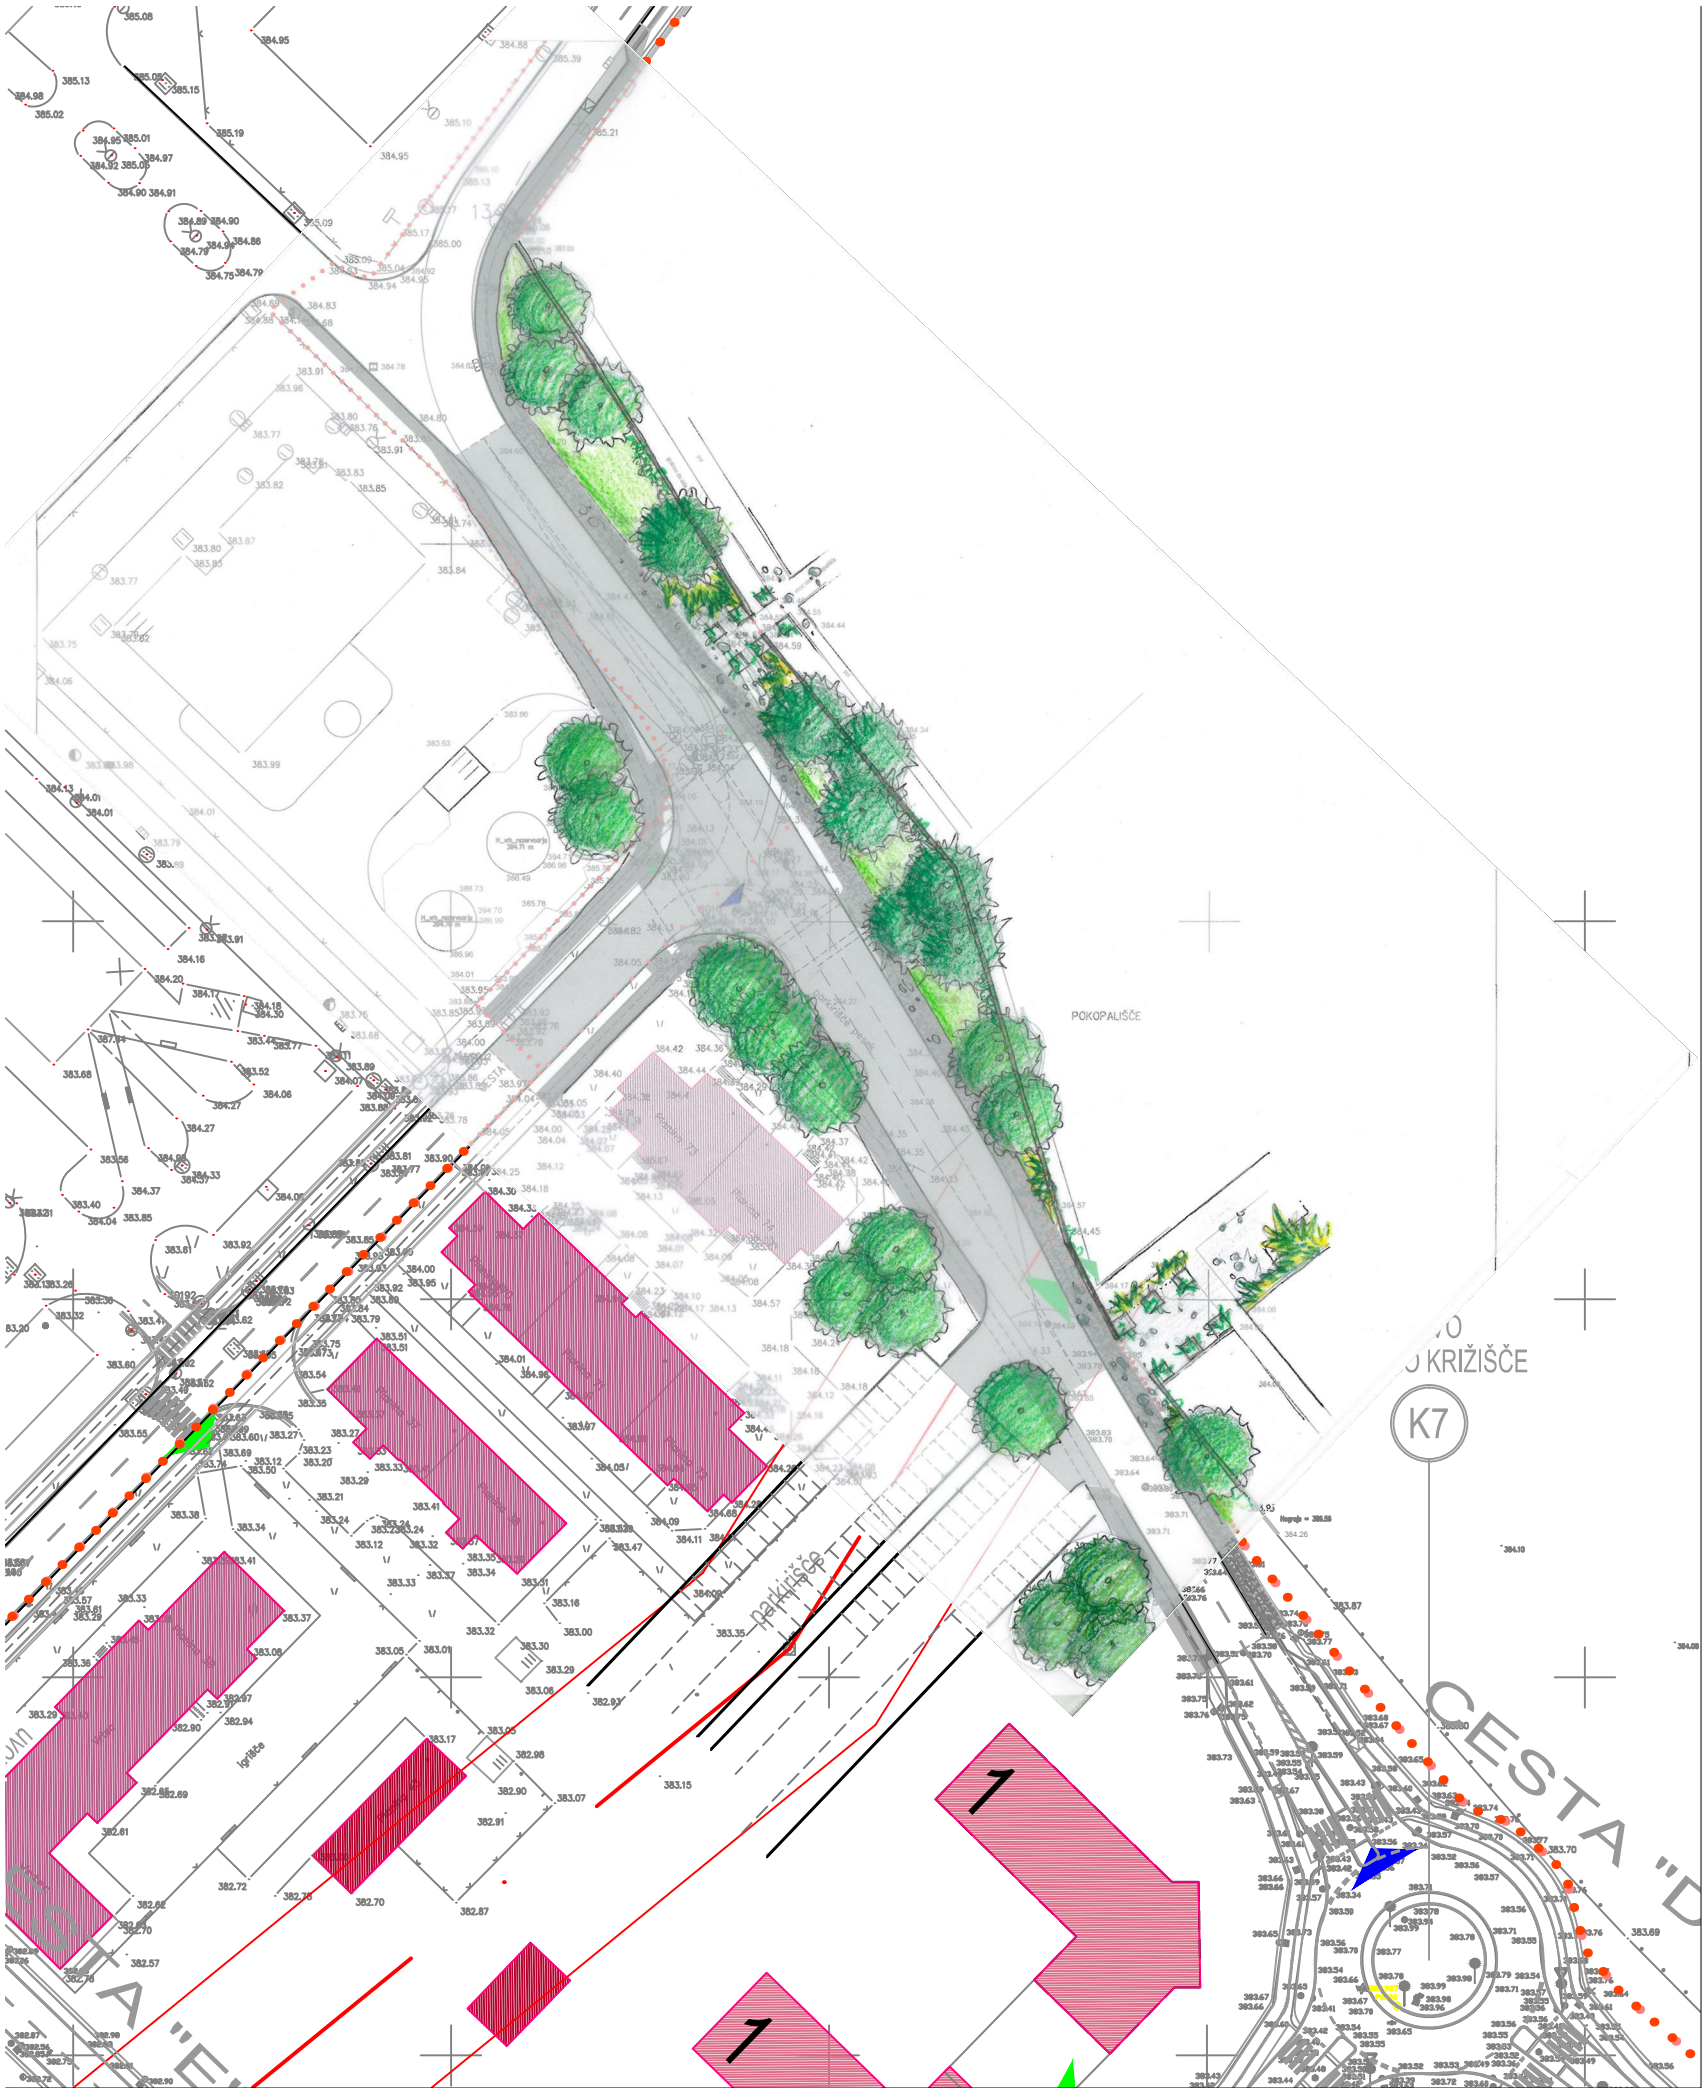


Legenda

Investitor:	Hypo leasing, d.o.o., Dunajska cesta 117, 1000 Ljubljana		
Vrsta dokumentacije	Strokovne podlage za spremembe in dopolnitve OLN Planina jug		
Objekt:	Krajsko arhitekturna ureditev vstopa v pokopališče Kranj		
Vsebina:	Skica krajinsko arhitekturne ureditve		
Vrsta načrta:	2 - NAČRT KRAJINSKE ARHITEKTURE		

Odgovorni vodja projekta:	Tomo Globočnik, spec. arh. urb.	ZAPS 0295 A	Domplan, d.d., bleiweisova 14; 4000 Kranj	
Odgovorni projektant:	mag.Petra KRAJNER u.d.i.k.a	ZAPS 1464 KA	Domplan, d.d., bleiweisova 14; 4000 Kranj	

Faza projekta:	ZPR			
Številka načrta:	UD/431-82/10_KA		Številka projekta:	UD/431-82/10
Merilo:	1:1000	Datum:	Marec 2011	Načrt številka: UD/439-108/10_KA_3

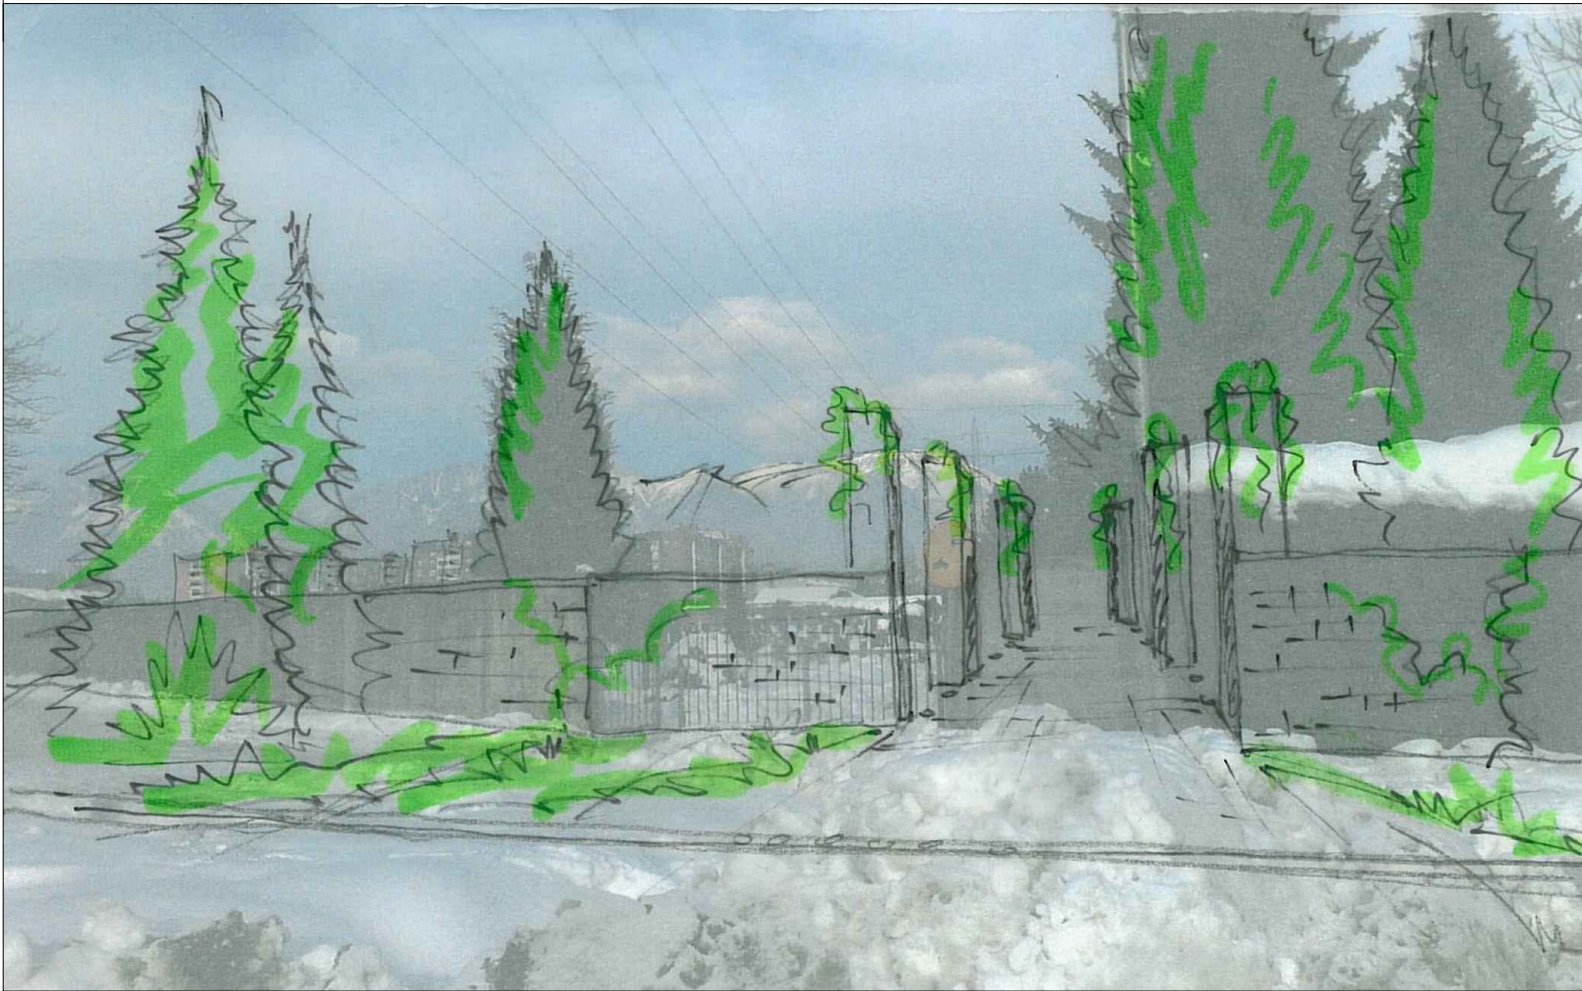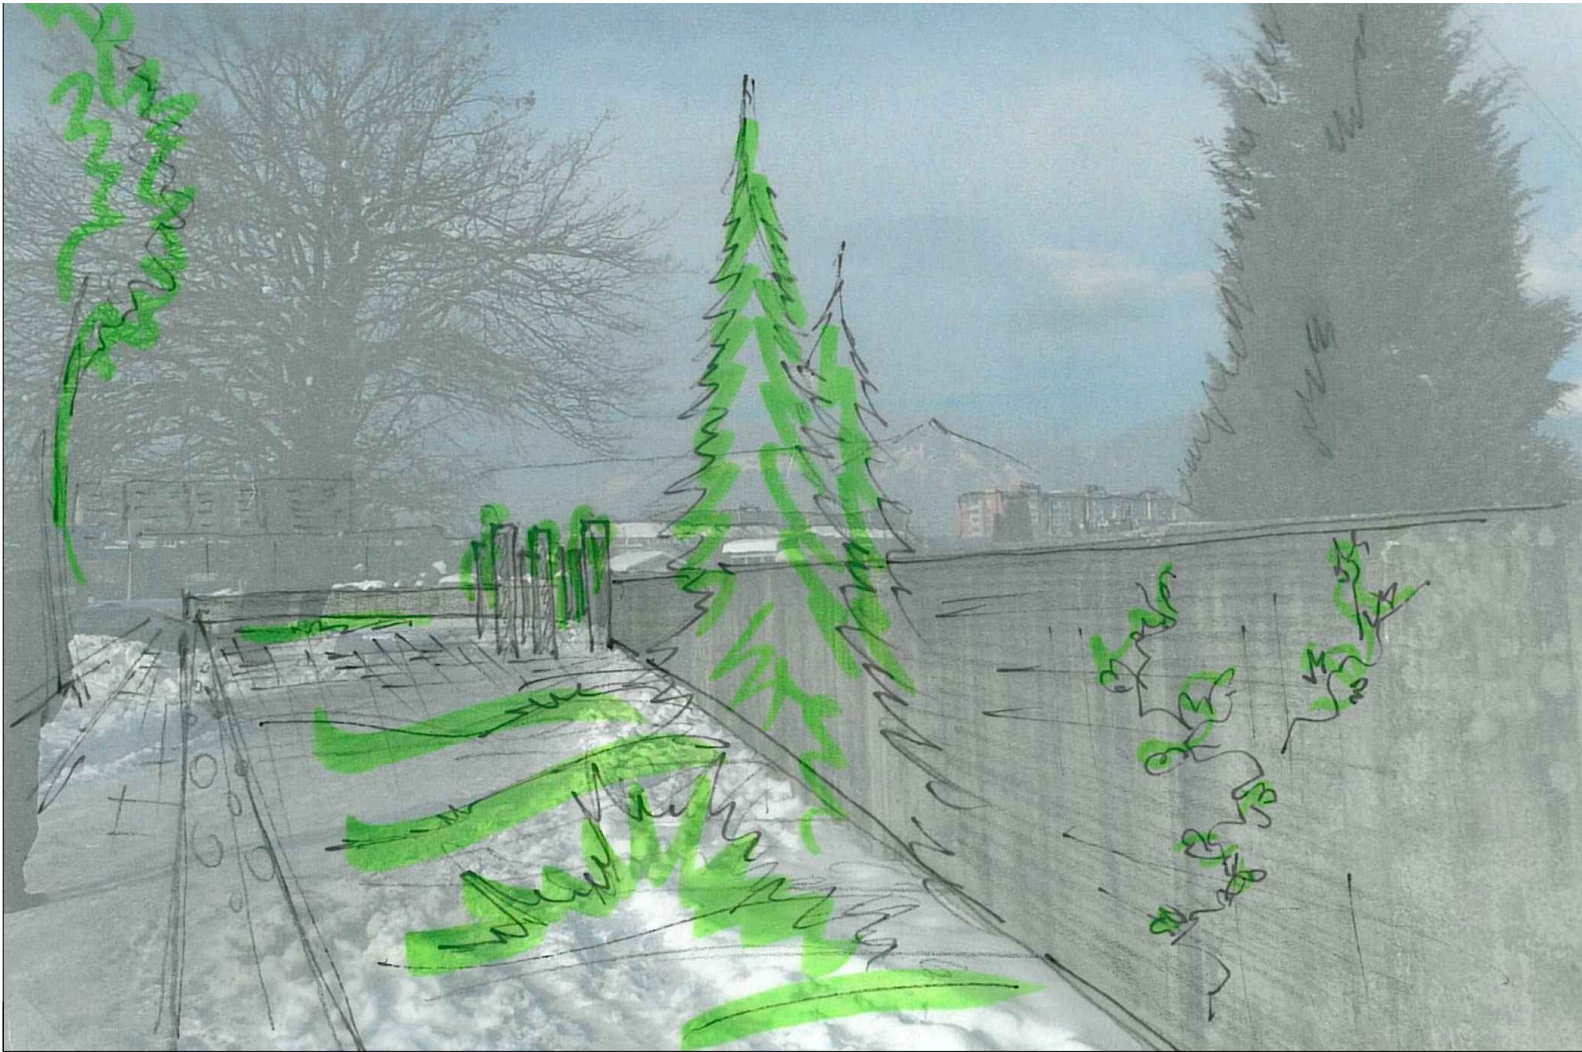


Legenda

Investitor:	Hypo leasing, d.o.o., Dunajska cesta 117, 1000 Ljubljana
Vrsta dokumentacije	Strokovne podlage za spremembe in dopolnitve OLN Planina jug
Objekt:	Krajsko arhitekturna ureditev vstopa v pokopališče Kranj
Vsebina:	Perspektivne skice krajinke ureditve
Vrsta načrta:	2 - NAČRT KRAJINSKE ARHITEKTURE

Odgovorni vodja projekta:	Tomo Globočnik, spec. arh. urb.	ZAPS 0295 A	Domplan, d.d., bleiweisova 14; 4000 Kranj
Odgovorni projektant:	mag.Petra KRAJNER u.d.i.k.a	ZAPS 1464 KA	Domplan, d.d., bleiweisova 14; 4000 Kranj

Faza projekta:	ZPR				
Številka načrta:	UD/431-82/10_KA		Številka projekta:	UD/431-82/10	
Merilo:	1:1000	Datum:	Marec 2011	Načrt številka:	UD/439-108/10_KA_3

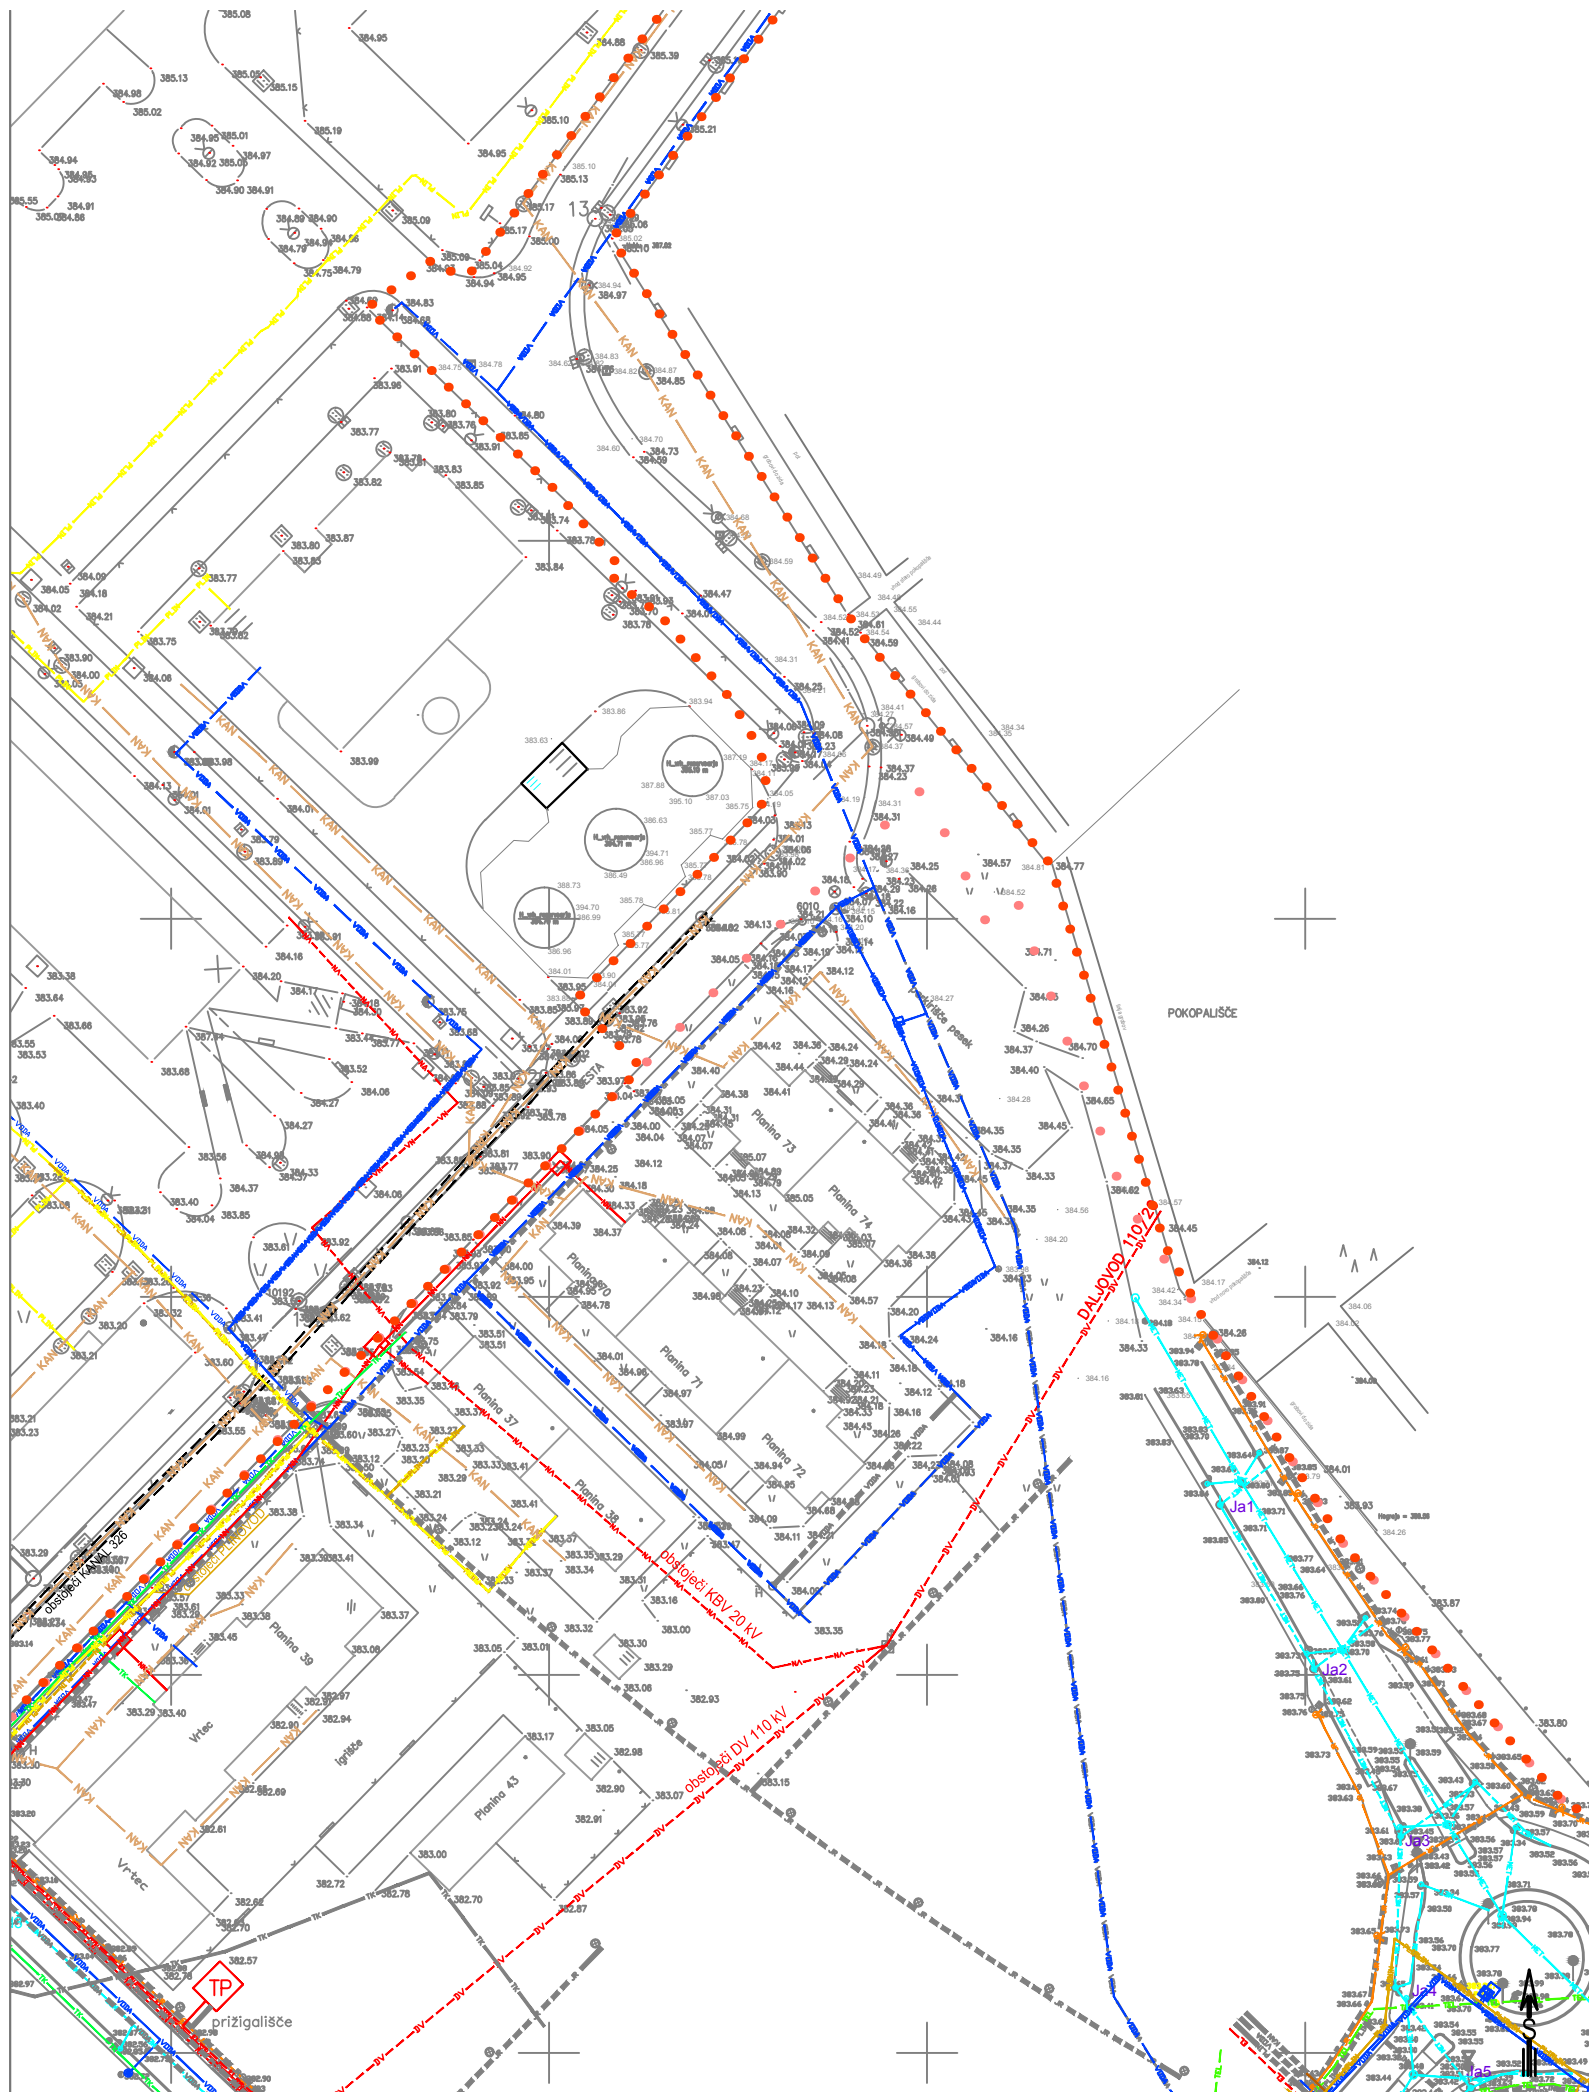

Legenda


- Sprememba meje OLN
- Meja OLN

KOMUNALNI VODI			
OBSTOJEČI	NOVI	PRESTAVITEV	
			EL - javna razsvetljava
			elektrika
			telefon
			toplovod
			vodovod
			plin
			geoplin
			kanalizacija fekalna
			kanalizacija meteorna

Investitor:	Hypo leasing, d.o.o., Dunajska cesta 117, 1000 Ljubljana		
Vrsta dokumentacije	Strokovne podlage za spremembe in dopolnitve OLN Planina jug		
Objekt:	Krajsko arhitekturna ureditev vstopa v pokopališče Kranj		
Vsebina:	Prikaz območja obdelave z gospodarsko javno infrastrukturo		
Vrsta načrta:	2 - NAČRT KRAJINSKE ARHITEKTURE		

Odgovorni vodja projekta:	Tomo Globočnik, spec. arh. urb.	ZAPS 0295 A	Domplan, d.d., bleiweisova 14; 4000 Kranj
Odgovorni projektant:	mag.Petra KRAJNER u.d.i.k.a	ZAPS 1464 KA	Domplan, d.d., bleiweisova 14; 4000 Kranj

Faza projekta:	ZPR		
Številka načrta:	UD/431-82/10_KA	Številka projekta:	UD/431-82/10
Merilo:	1:1000	Datum:	Marec 2011
		Načrt številka:	

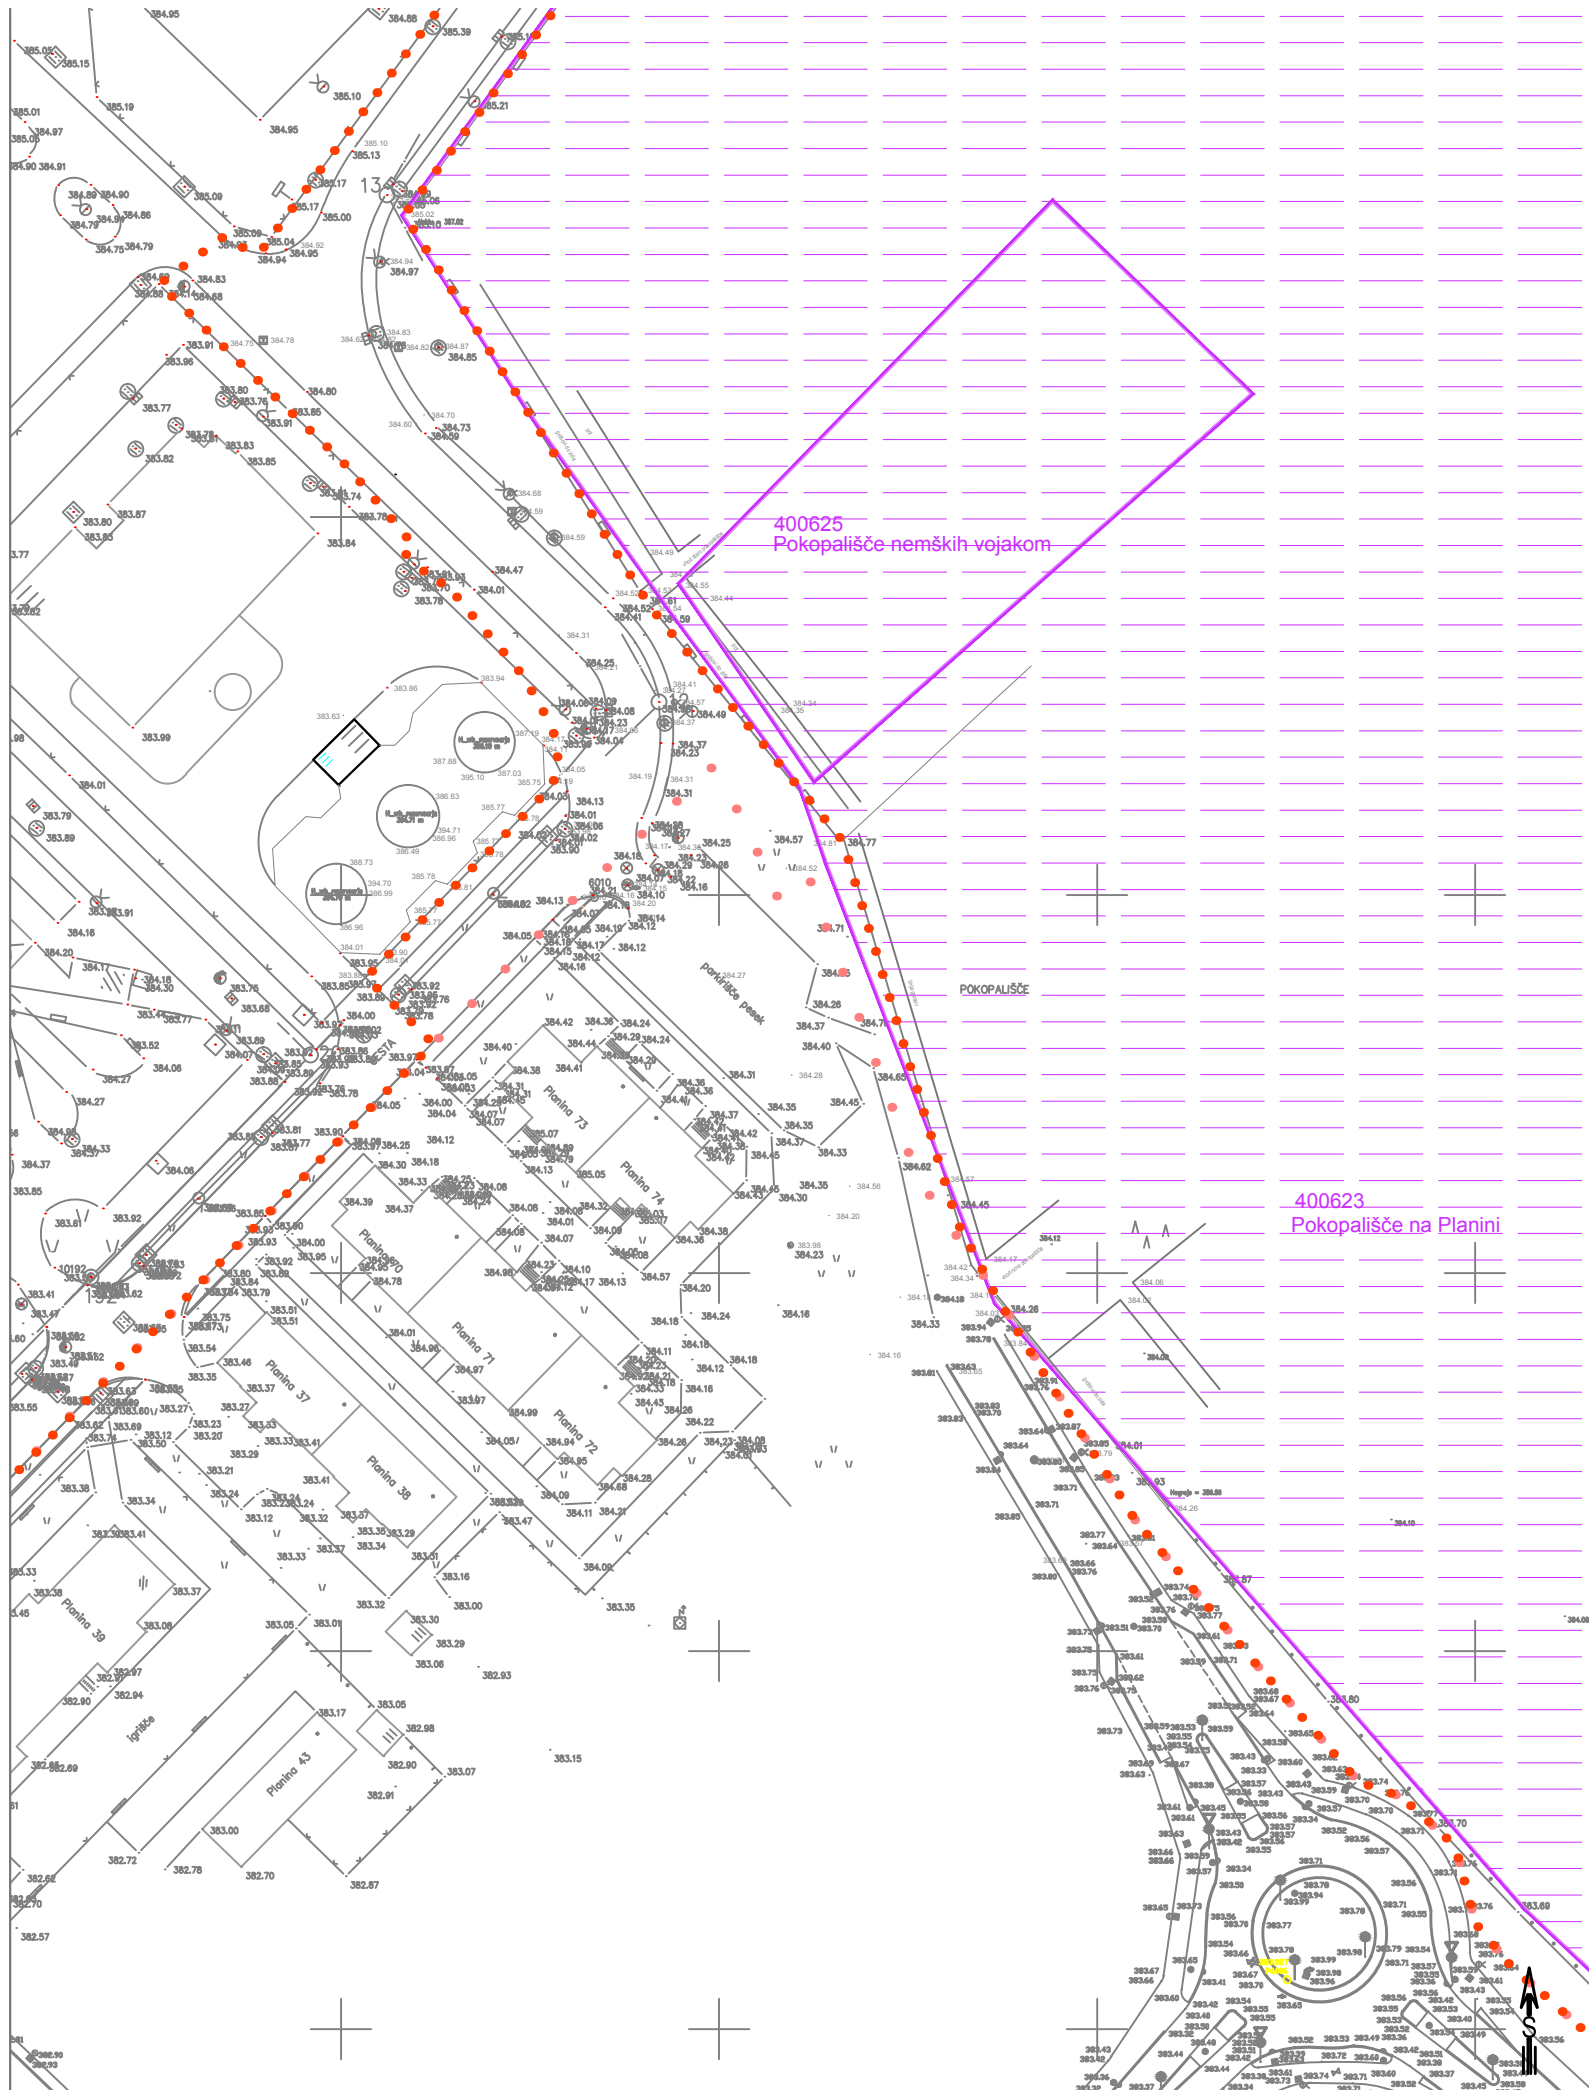

Legenda



Sprememba meje OLN



Meja OLN



Območje kulturne dediščine

Investitor:	Hypo leasing, d.o.o., Dunajska cesta 117, 1000 Ljubljana		
Vrsta dokumentacije	Strokovne podlage za spremembe in dopolnitve OLN Planina jug		
Objekt:	Krajsinsko arhitekturna ureditev vstopa v pokopališče Kranj		
Vsebina:	Prikaz območja obdelave z območji varovanj		
Vrsta načrta:	2 - NAČRT KRAJINSKE ARHITEKTURE		

Odgovorni vodja projekta:	Tomo Globočnik, spec. arh. urb.	ZAPS 0295 A	Domplan, d.d., bleiweisova 14; 4000 Kranj
Odgovorni projektant:	mag.Petra KRAJNER u.d.i.k.a	ZAPS 1464 KA	Domplan, d.d., bleiweisova 14; 4000 Kranj

Faza projekta:	ZPR				
Številka načrta:	UD/431-82/10_KA		Številka projekta:	UD/431-82/10	
Merilo:	1:1000	Datum:	Marec 2011	Načrt številka:	