

LEGENDA

- obroč iz mestnega jedra na rekonstrukcijski površini
- stromočrna rekonstrukcija
- redna delava
- bazen
- kulturno
- športniško
- otroški
- trgovina
- obrt
- parkirišče
- knjižnica
- banka
- gostilna
- muzej
- gledališče
- šola
- NALJNOST: SANACIJE
- 75-100%
- 50-75%
- meja območja ZN revitalizacije
- meja mestnega jedra Kranja
- objekti: ribiška
- območje spremembe prostorske ureditve

SPREMEMBE IN DOPOLNITVE ZAZIDALNEGA NAČRTA REVITALIZACIJE STAREGA MESTNEGA JEDRA KRANJA

PRIPRAVLJAVEC: MESTNA OBČINA KRANJ
Slovenski trg 1, Kranj

NAČRTOVALEC: DOMPLAN, d.d.
Blewessova 14, Kranj

FAZA: DOPOLNIEN OSNUTEK

ŠTEV. PROJEKTA: UD 440-82/10


DATUM: APRIL 2011

ODG. VODJA PROJEKTA: TOMO GLOBOČNIK, univ. dipl. inž. arh.,
spec. arhitekt urbanist
iz Štev. ZAFS: A-0205, P-0013

Kartografska podlaga: NAČRT REVITALIZACIJSKEGA PROCESA
STARO M.J. KRANJA, 1977/1978

NAČRT: FUNKCIONALNO CONIRANJE

MERILO: M 1:1000

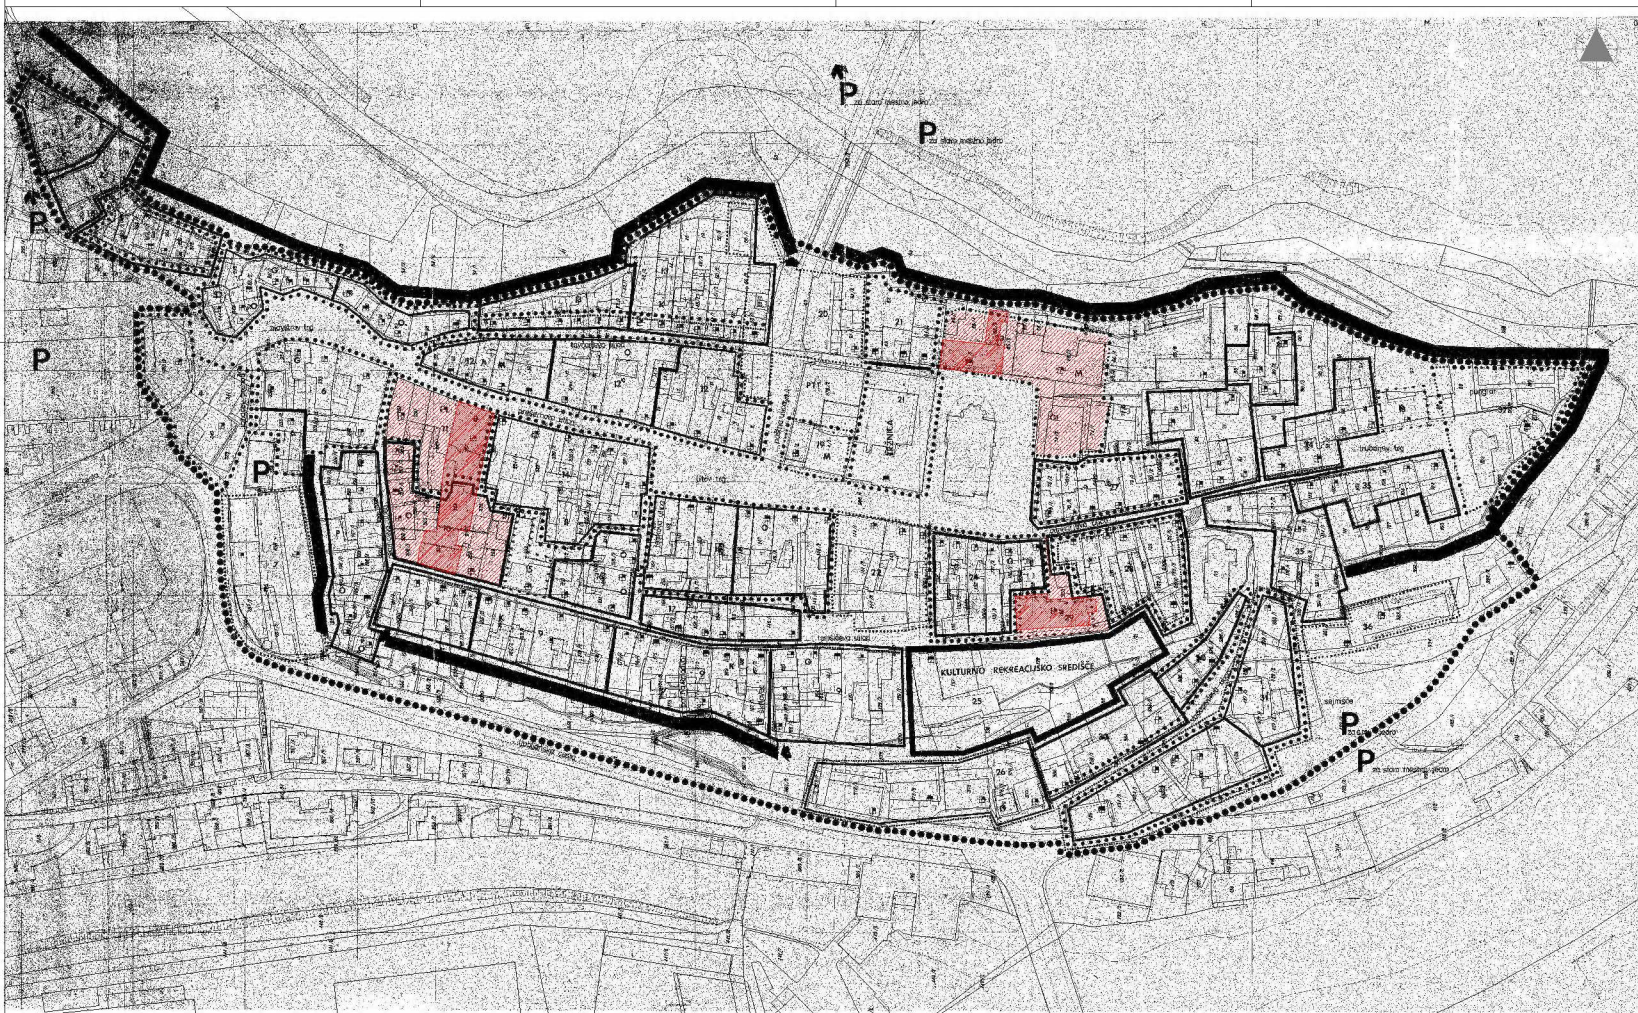

LEGENDA

- ulica & mestnega jedra, na reorganizacijo površine
- stromočrna rešenja:
 - notna delova
 - število
 - in država
 - goščenice
 - drit
 - rigniti
- objekt:
 - pisarna
 - kulturni prostor
 - hiša
 - gostilna
 - muzej
 - garažna stavba
- NUMERUS STANOV**
 - 75 - 100%
 - 50 - 75%
- meja obravnavljene ZN revidirane stavbe: ostrega jedra krana
- posebej urejena
- območje spremembe prostorske ureditve
- sistemsko upravljanje ureditve - obisk

**SPREMEMBE IN DOPOLNITVE
ZAZIDALNEGA NAČRTA REVITALIZACIJE
STAREGA MESTNEGA JEDRA KRANJA**

PRIPRAVLJAVEC: MESTNA OBČINA KRANJ
Slovenski trg 1, Kranj

NACRTOVALEC: DOMPLAN, d.d.
Elewetsova 14, Kranj

FAZA: DOPOLNJEN OSNUTEK

ŠTEV. PROJEKTA: UD 440-82/10

DATUM: APRIL 2011


ODG. VOJUA PROJEKTA: TOMO GLOBČNIK, univ. dipl. inž. arh.,
specialist arhitekt urbanist
id. št. ZAPS. A-0285, P-0013

Kartografska podlaga: NAČRT REVITALIZACIJSKEGA PROCESA
STARO M.J. KRANJA, 1977/1978

NACRT: **FUNKCIONALNO CONIRANJE - SPREMEMBE**

MERILO: **M 1:1000**

3
ŠT. LISTA

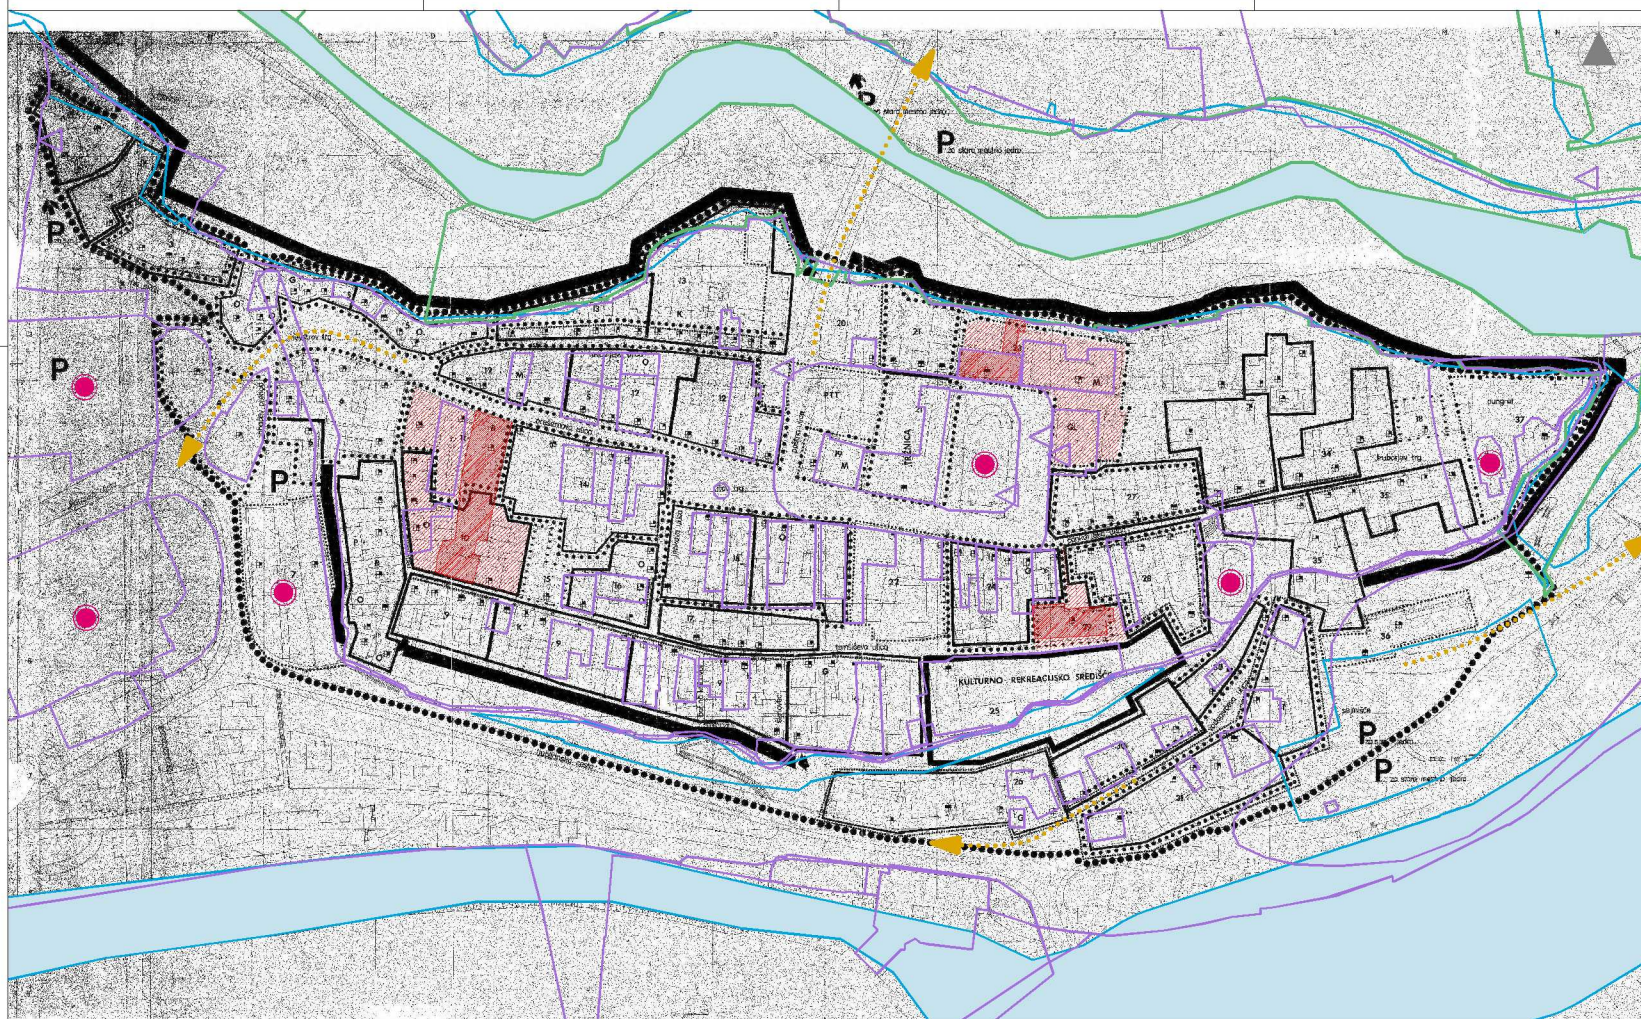

LEGENDA:

<ul style="list-style-type: none"> stena iz mestnega jadra na rekonstrukcijski površini stanovanje rekreacija madno ostelje kulturni splošni žrt splošno objekt ploščad trdnina muzej splošna stavba 	<p>SPREMEMBA ZN:</p> <ul style="list-style-type: none"> območje spremembe prostorske ureditve spremenjena prostorska ureditev + objekt <p>VAROVANJA:</p> <ul style="list-style-type: none"> graditve površine kulturne dediščine kulturna dediščina amni prostorski povečavi glavnina dominanta
--	---

NUMERST. SANKCIJE:

- 75-100%
- 50-75%

P - mesto območja ZN, nekdanje steno mestnega jadra Kranja

SPREMEMBE IN DOPOLNITVE ZAZIDALNEGA NAČRTA REVITALIZACIJE STAREGA MESTNEGA JEDRA KRANJA

PRIPRAVLJAVEC: MESTNA OBČINA KRANJ
Slovenski trg 1, Kranj

NAČRTOVALEC: DOMPLAN, d.d.
Blewessova 14, Kranj

FAZA: DOPOLNIEN OSNUTEK

ŠTEV. PROJEKTA: UD 440-82/10

DATUM: APRIL 2011

ODG. VODJA PROJEKTA: TOMO GLOBOČNIK, univ. dipl. inž. arh.,
specialist arhitekt. urbanist.
iz Služ. ZAFS: A-0205, P-0013

Kartografska podlaga: NAČRT REVITALIZACIJSKEGA PROCESA
STARO M.J. KRANJA, 1977/1978

NAČRT: **VAROVANJA IN OMEJITVE**

MERILO: **M 1:1000**