



SPREMEMBE IN DOPOLNITVE ZAZIDALNEGA NAČRTA OBMOČJA D 02/3 - ŠOLSKI CENTER ZLATO POLJE


A-A

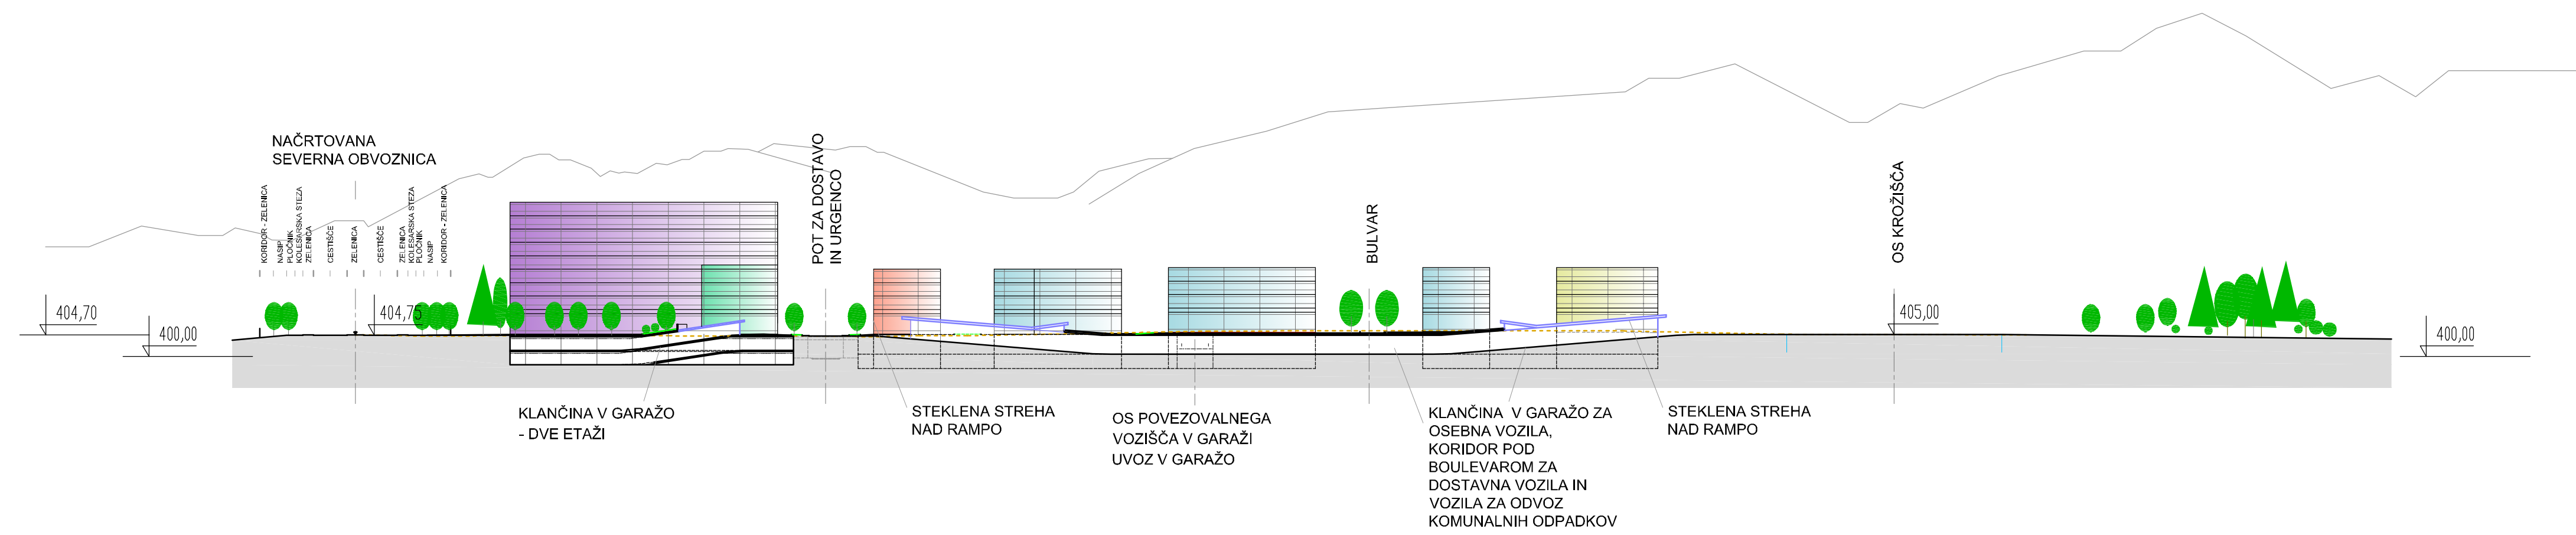



B-B

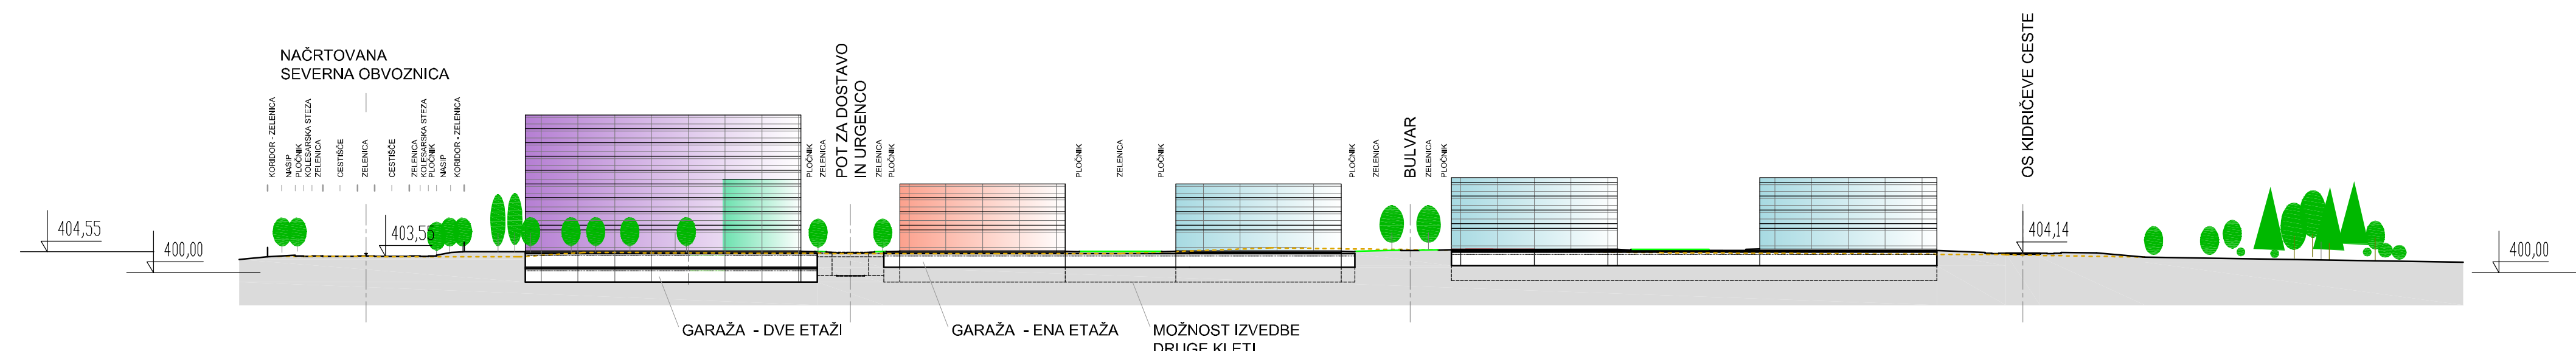

C-C

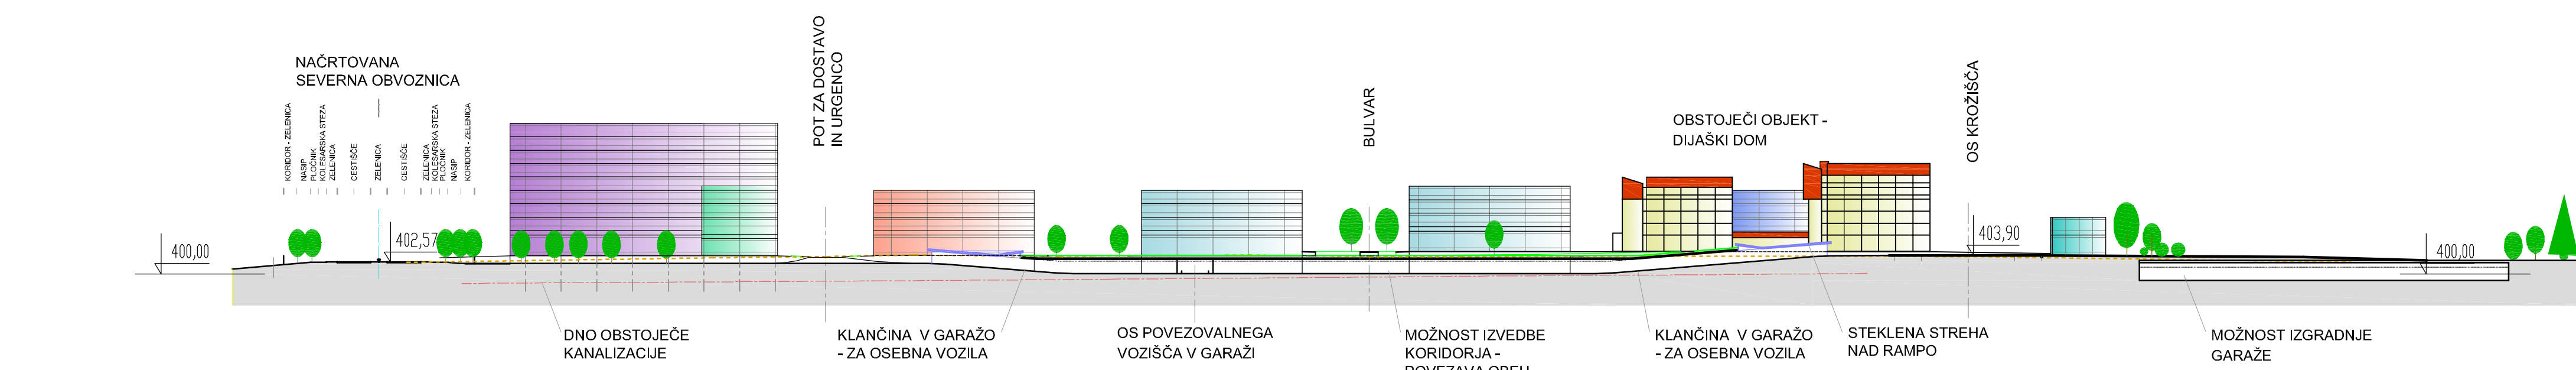


1-1

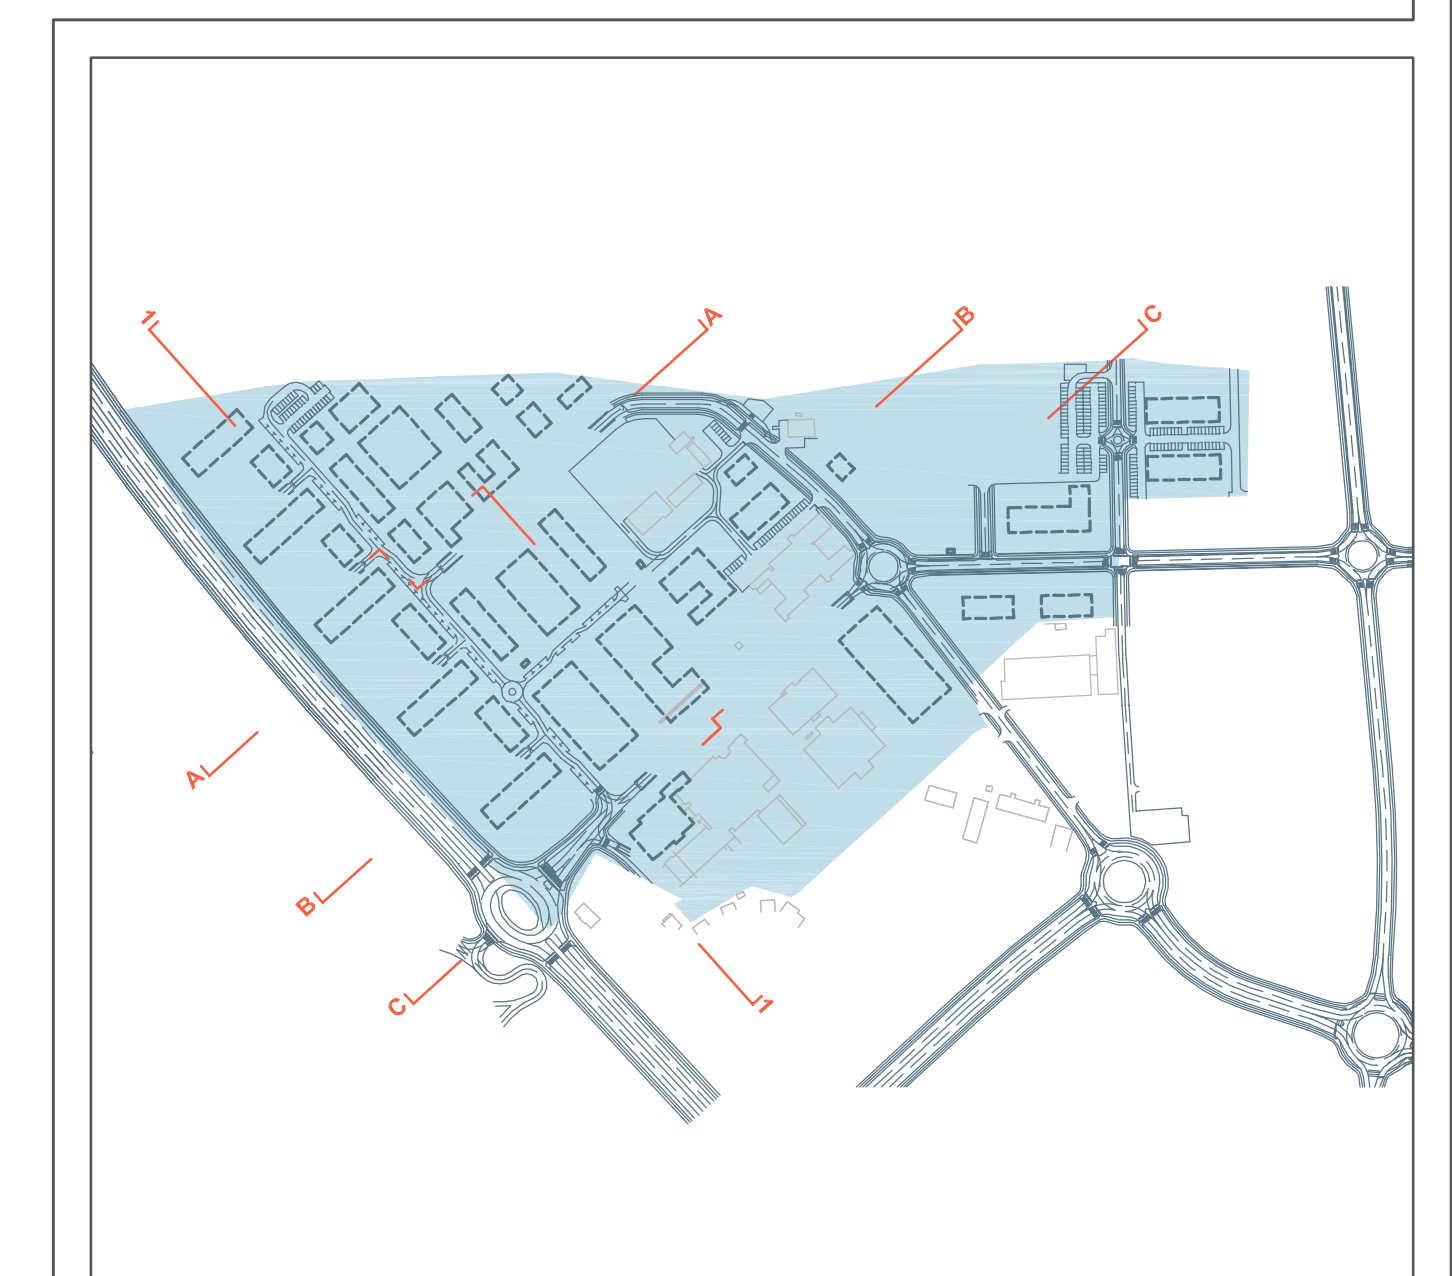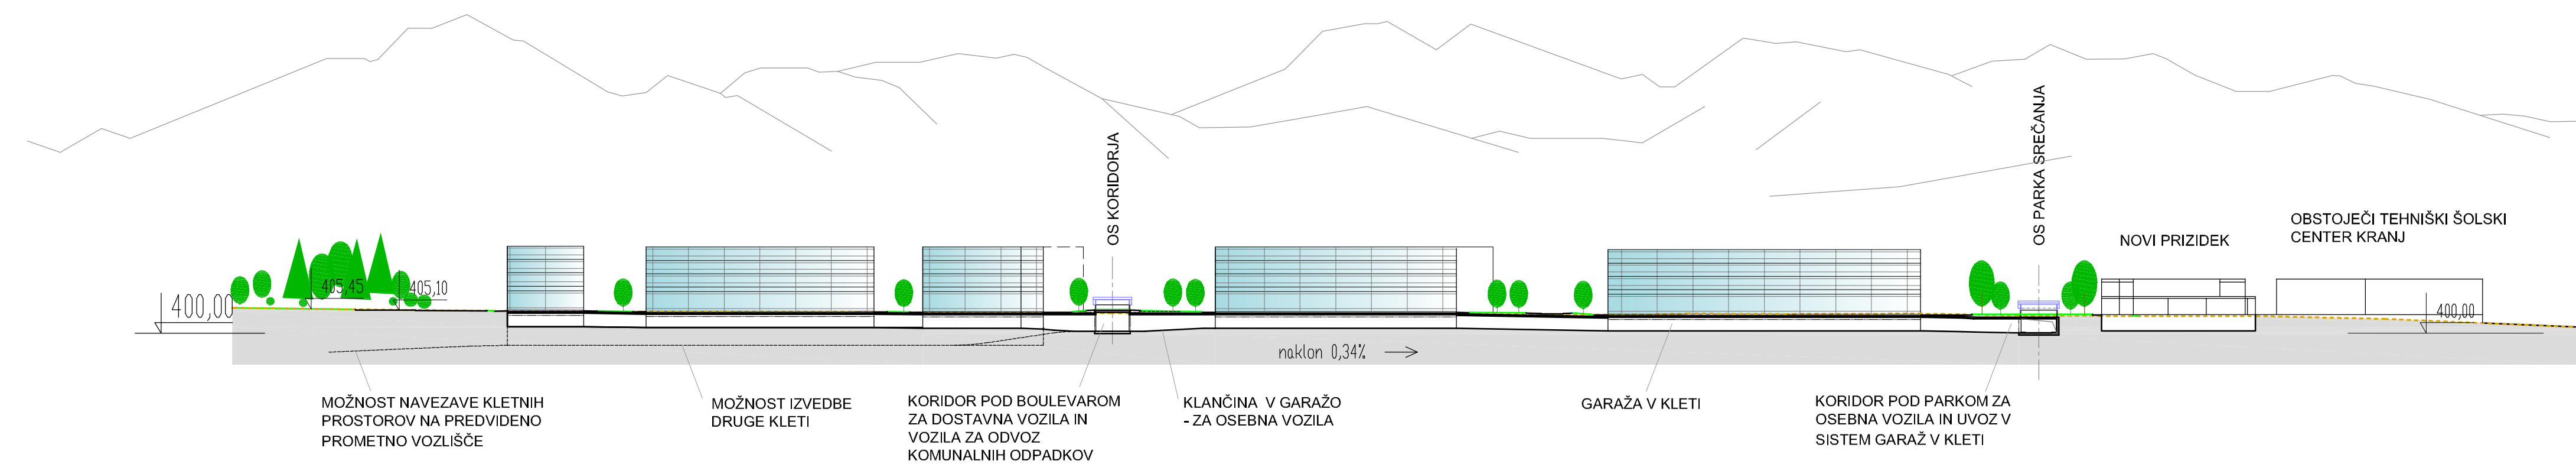

naročnik / investitor: MESTNA OBČINA KRANJ
 vrsta proj. dokumentacije: PROSTORSKI AKT
 naziv podrobnega načrta: SPREMEMBE IN DOPOLNITVE ZAZIDALNEGA NAČRTA OBMOČJA D 02/3 - ŠOLSKI CENTER ZLATO POLJE
 faza: DOPOLNIEN OSNUTEK (javna razgrnitev)
 odg. vodja projekta: Borut ULČAR, univ.dipl.ing.arh. A-0415
 odg. projektant: Borut ULČAR, univ.dipl.ing.arh. A-0415
 projektanti: Rudi OVEN, univ.dipl.ing.arh., Martina ROTAR, univ.dipl.ing.arh., Barbara ČERNE, abs.arh.
 izdelovalec geo. načrta: DOMPLAN d.d., junij 2009
 št. projekta: 07/10
 datum: oktober 2010
 direktor: Borut ULČAR, univ.dipl.ing.arh.



REGIJSKA RAZVOJNA DRUŽBA
 D.O.O.
 DRUŽBA ZA SONARAVNO UREJANJE PROSTORA
 LJUBLJANSKA 76, 1230 DOMŽALE
 Tel.: (01) 7342 982

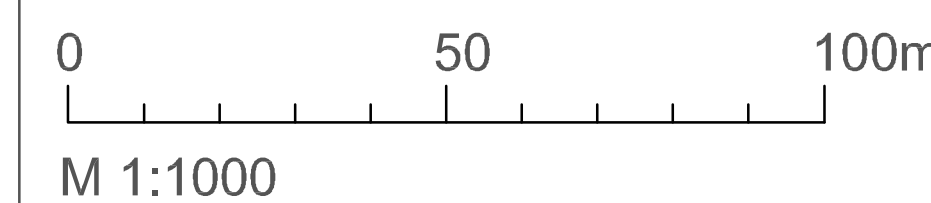

PREREZI

List št.: 4.3