ETAPA 2
PREREZ 1-1

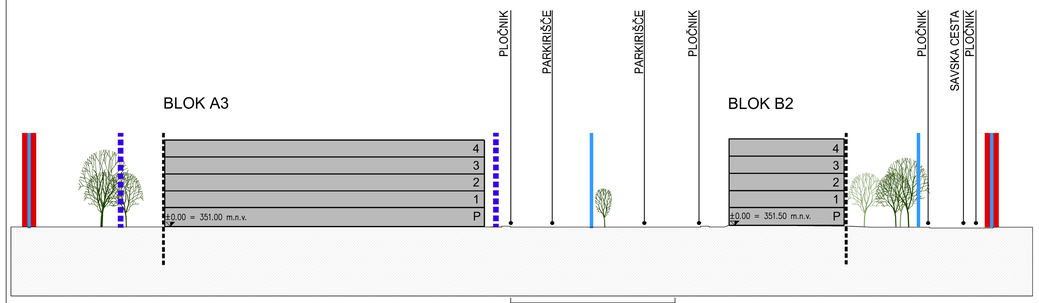

ETAPA 2
PREREZ 3-3

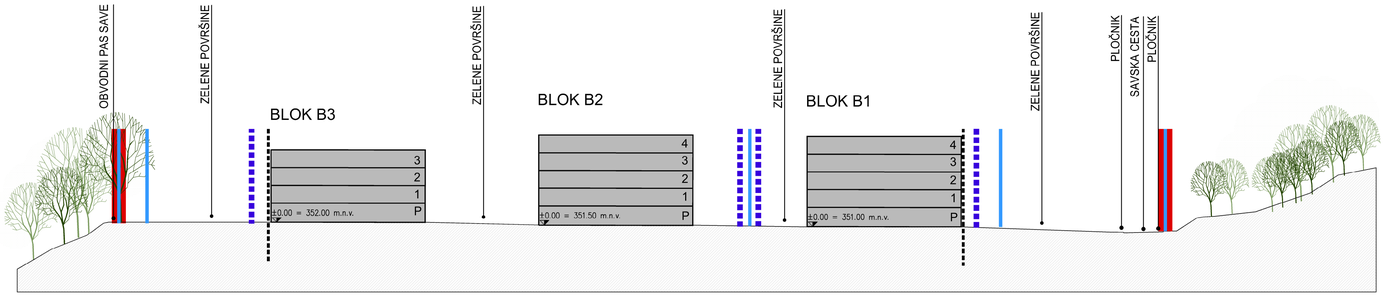

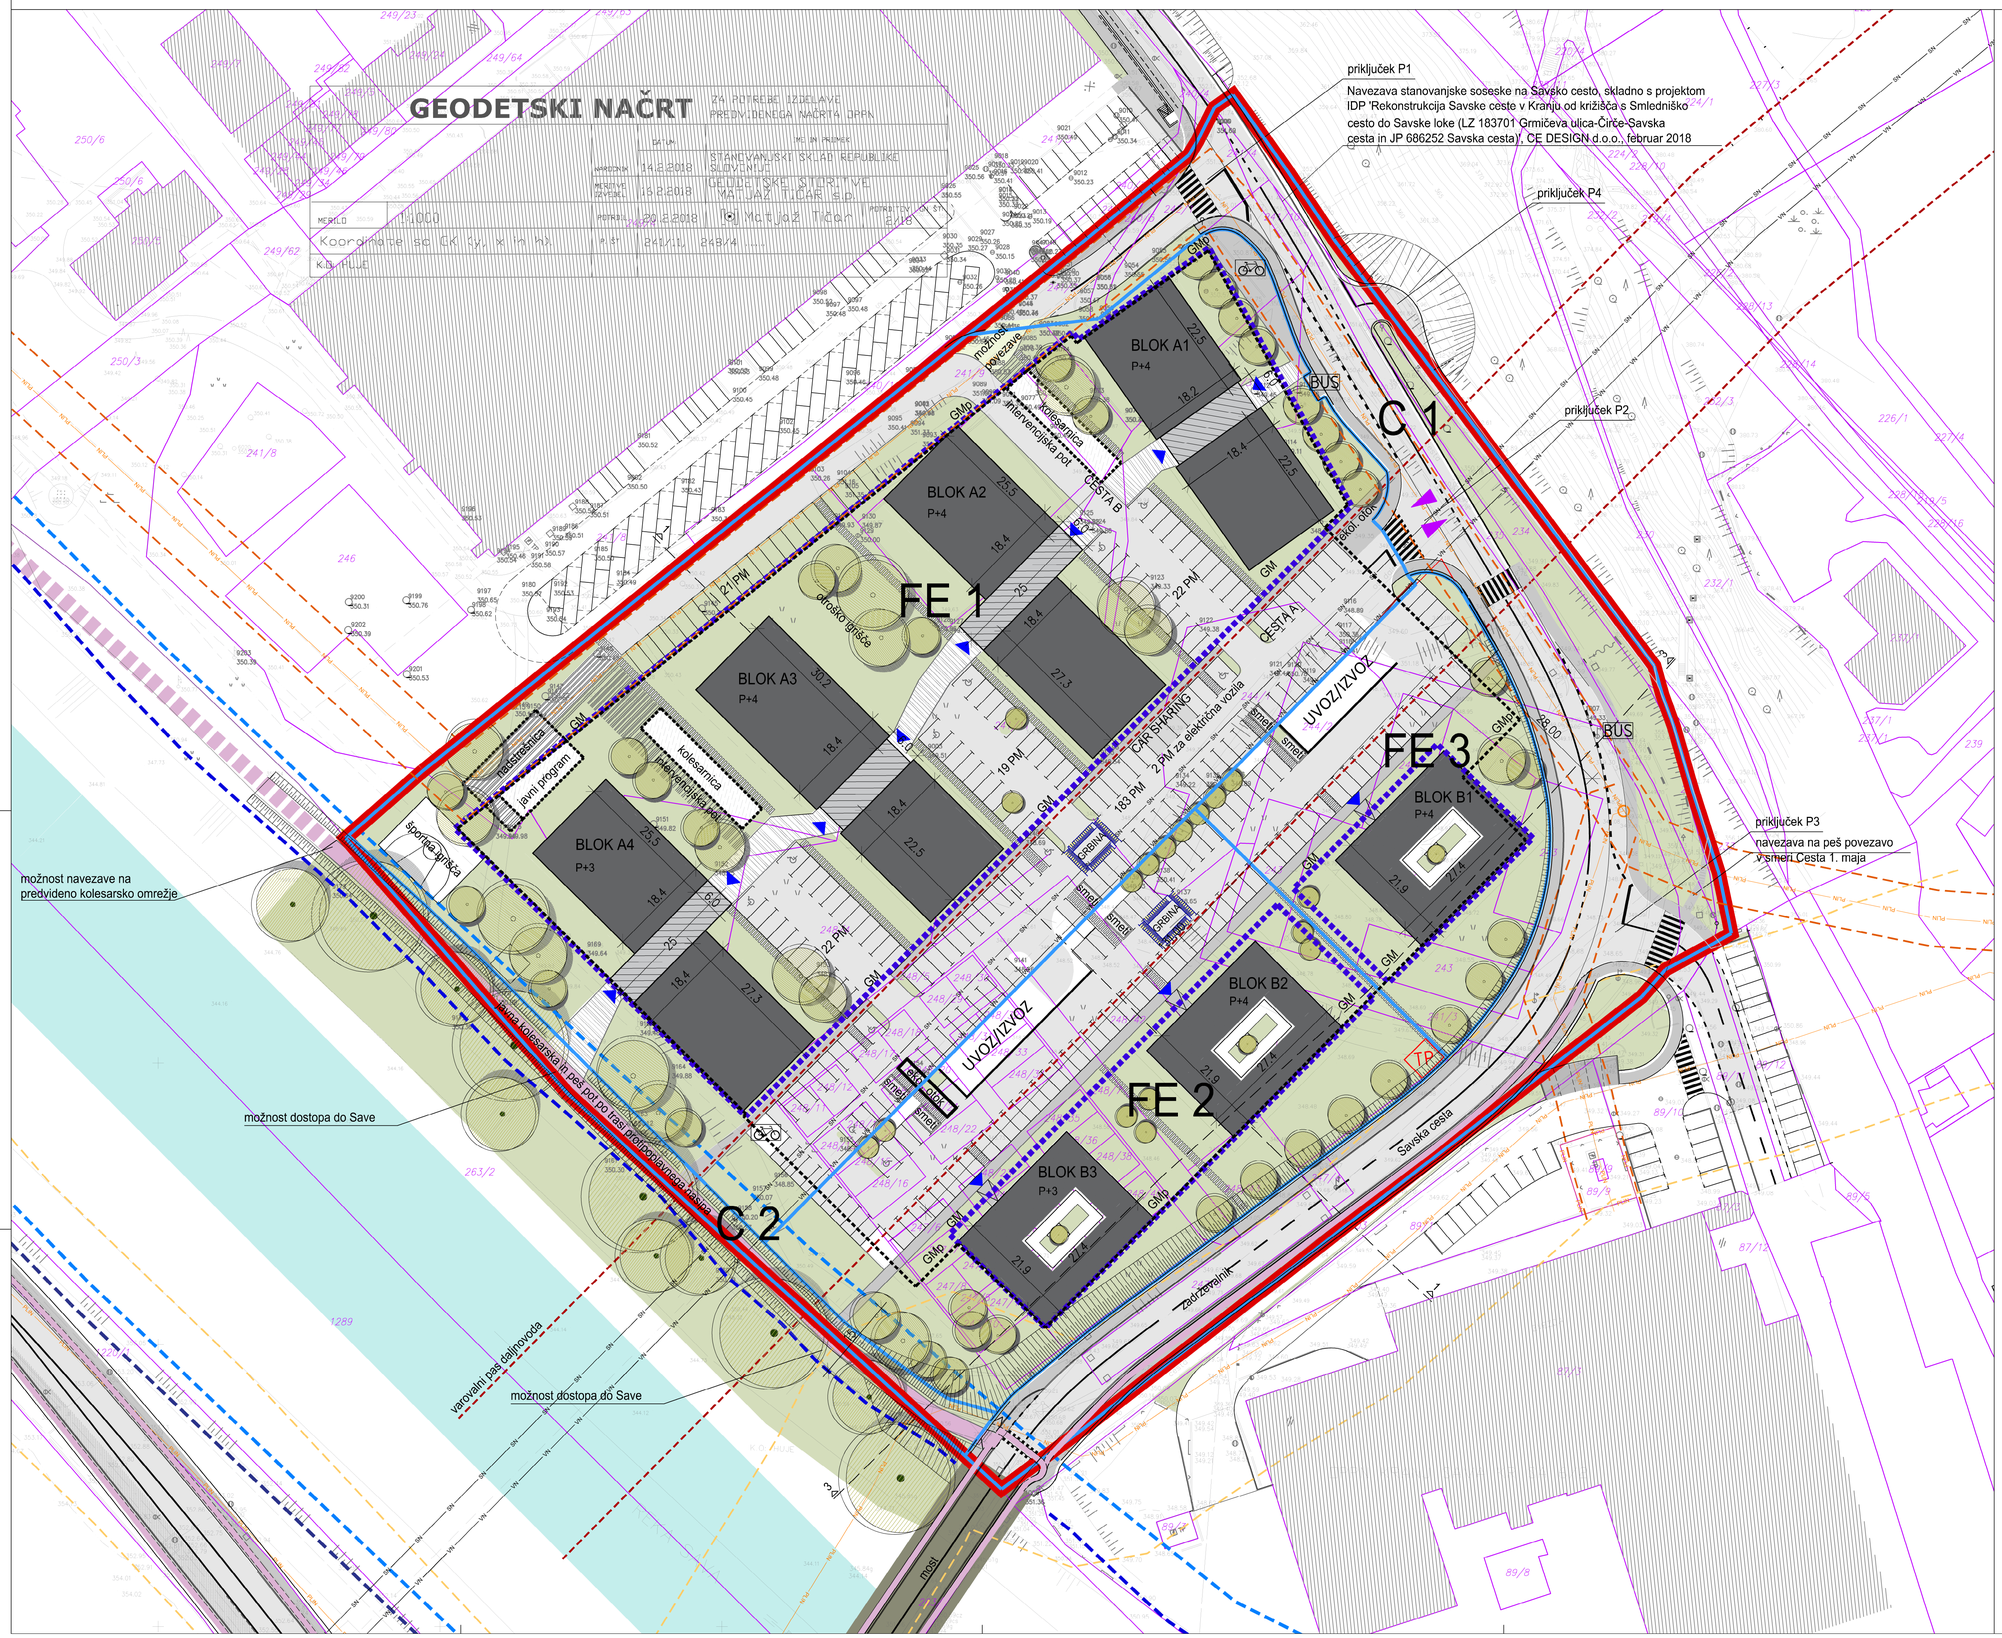

ZAZIDALNA SITUACIJA

M 1:500

LEGENDA:

- MEJA OBMOČJA OPPN
- KATASTER
- GEODETSKI POSNETEK
- UVOZ / IZVOZ NA OBMOČJE
- VHOD V STAVBE
- OBSTOJEČI OBJEKTI
- PREDVIDENI OBJEKTI
- PREDVIDENI OBJEKTI (povezovalni del)
- PREDVIDENI OBJEKTI (kolesarnica, javni program)
- TP PREDVIDENA TP
- POSTAJA ZA IZPOSOJO KOLES KRSKOLESOM
- BUS AVTOBUSNA POSTAJA
- GRADBENA MEJA (GM)
- GRADBENA MEJA - podzemne etaže (GMp)
- OBMOČJE FUNKCIONALNE ENOTE
- ZELENE POVRŠINE
- DREVJE
- UTRJENE POVRŠINE (pešpoti znotraj soseske)
- KOLESARSKA POT
- CESTNE POVRŠINE (vozišče, parkirišče...)
- PLOČNIK
- PARKIRIŠČA
- REKA SAVA
- PRIOBALNO ZEMLJIŠČE - 15m
- OBREČNI PAS - 20m
- VAROVALNI PAS DALJNOVODA - 15m
- ODMIK STANOVANJSKIH STAVB OD PLINOVODA - 6m
- ODMIK STANOVANJSKIH STAVB OD PLINOVODA - 19m

S

OBČINSKI PODROBNI PROSTORSKI NAČRT ZA DEL OBMOČJA UREJANJA KR SA 6/2 (Stanovanjska soseska ob Savi) - dopolnjen osnutek

Protim Ržišnik Perc
ARHITEKTI IN INŽENIRJI

pripravljavec: subscriber:	MESTNA OBČINA KRANJ Slovenski trg 1, 4000 Kranj
investitor: investor:	STANOVANJSKI SKLAD REPUBLIKE SLOVENIJE, JAVNI SKLAD Poljanska cesta 31, 1000 Ljubljana
naziv podrobnega načrta: municipal detail plan:	**OBČINSKI PODROBNI PROSTORSKI NAČRT ZA DEL OBMOČJA UREJANJA KR SA 6/2 (Stanovanjska soseska ob Savi)**
naslov risbe: drawing title:	**ZAZIDALNA SITUACIJA Z ZNAČILNIMI PREREZI - ETAPA 2**

Protim Ržišnik Perc d.o.o.
Poslovna cona A 2
SI-4208 Šenčur
protim@p-p.si
www.protim.si

odg.vodja izdelave OPPN: senior spatial planner:	Evgenija PETAK, univ. dipl. inž. arh.	id. št.: id no.:	A-1111
prostorski načrtovalec: spatial planner:	Špela KRAGELJ BRAČKO, univ.dipl.inž.kraj.arh.	id. št.: id no.:	KA-1585
sodelavec: co-worker:	Tjaša KIMOVEC, dipl. inž. kraj. arh.	datoteka: file:	P140640_OPPN.dwg
sodelavec: co-worker:	-	datum: date:	4/2018

merilo: scale:	1:500
faza projekta: project phase:	OPPN dopolnjen osnutek
št. projekta: project no.:	P 140640
št. načrta: plan no.:	P 140640
št. risbe: drawing no.:	4.2