




DETAJL GRANITNEGA ROBNIKA IN GRANITNE KOČKE M 1:10

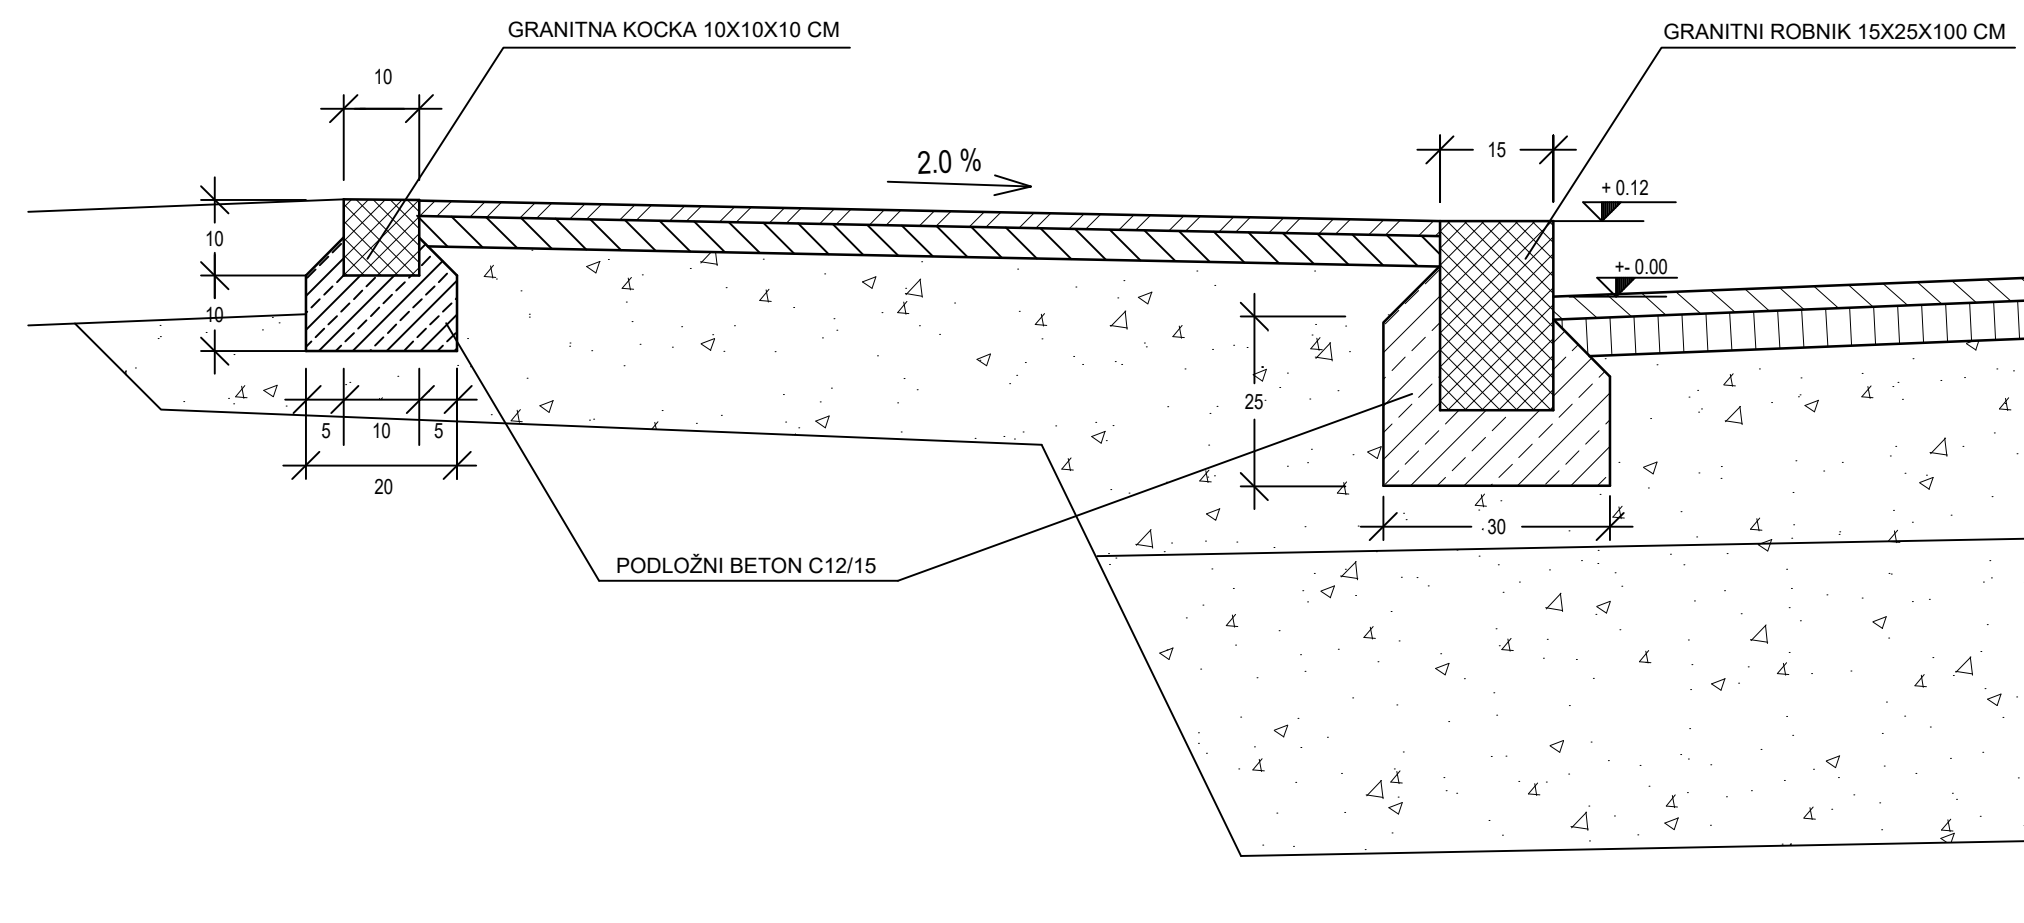


DETAJL POLAGANJA GRAN. KOCK (10/10/10) M 1:25

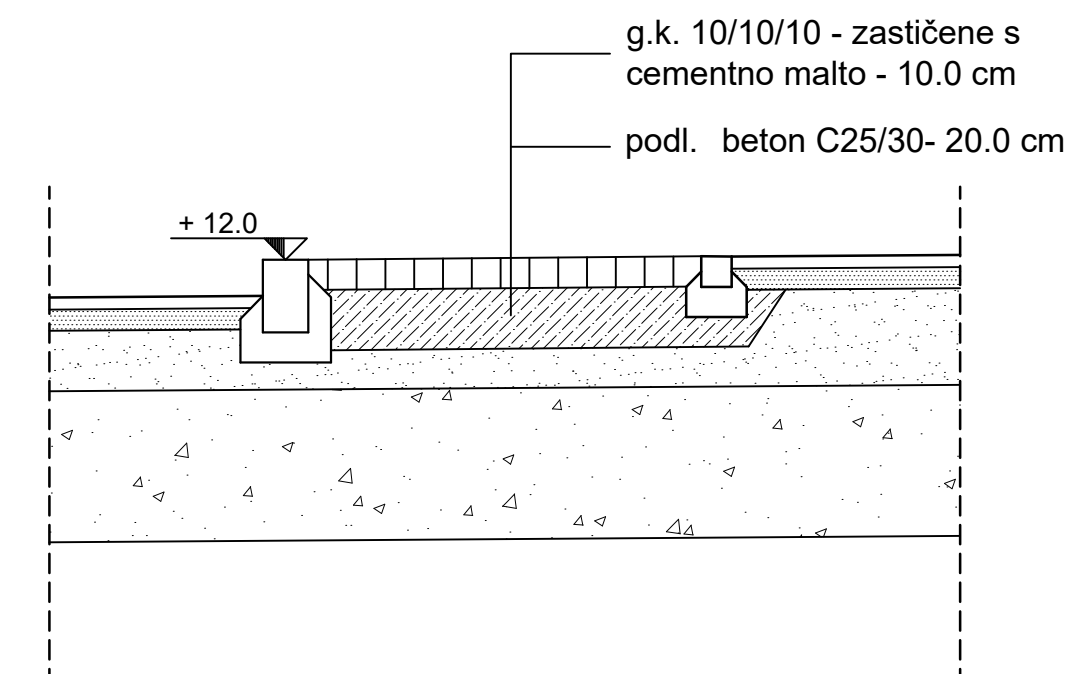



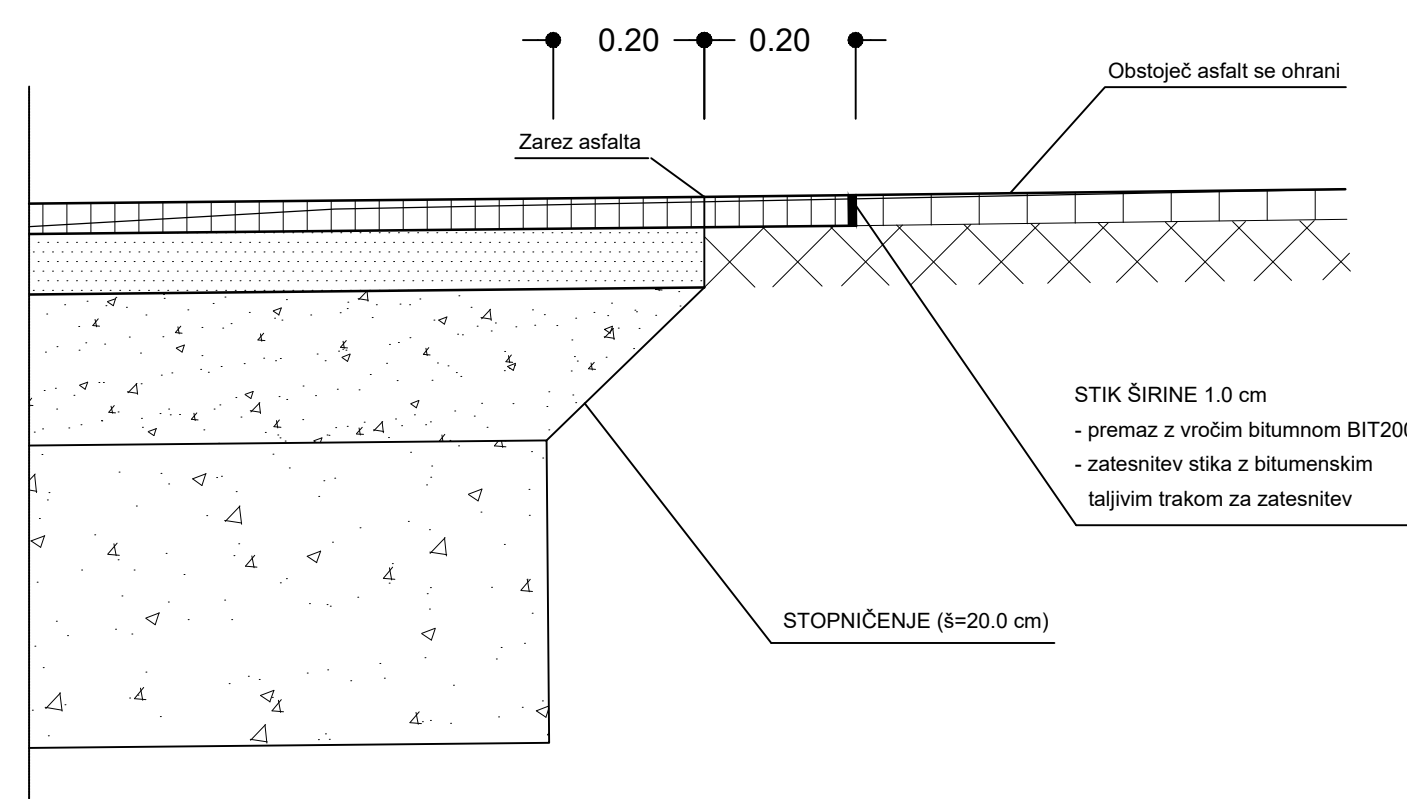

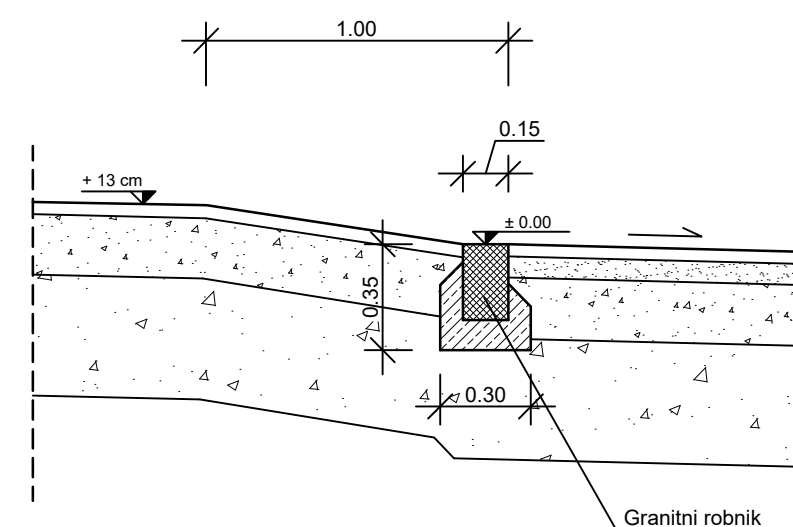


DETAJL STOPNIČENJA IN STIKA STARE IN NOVE ASF. PLASTI
M 1:10



DETAJL POGREZNJENEGA GRAN. ROBNIKA
M 1:25



Investitor:	Objekt, lokacija: KRIŽIŠČE PRI "ČEBELICI" V KRANJU												
MESTNA OBČINA KRANJ Slovenski trg 1 4000 Kranj	Nacrtno: 3 - NAČRT GRADB. KONSTRUKCIJ IN DRUGI GRADB. NAČRTI - "NAČRT KRIŽIŠČA"												
Projektant:	Za gradnjo: REKONSTRUKCIJA												
 PLANING d.o.o. Krize	Vrsta projektno dokumentacije: PZI - projekt za izvedbo												
Planing, d.o.o., Krize Snakovska cesta 68b 4294 Krize, Slovenija Ident. št. 0218 tel: +386 (04) 5955-321 fax: +386 (04) 5955-322 email: planing@siol.net; info@planing.si	Vsebina, naslov risbe: CESTNI DETAJLI												
Naročnik:	<table><tr><td>Ime in priimek:</td><td>Ident. št.:</td><td>Podpis:</td></tr><tr><td>Odg. projektant: Ivan Eler, u.d.ig.</td><td>IZS G-0326</td><td></td></tr><tr><td>Izdela: Ivan Eler, u.d.ig.</td><td>IZS G-0326</td><td></td></tr><tr><td>Kontroliral:</td><td></td><td></td></tr></table>	Ime in priimek:	Ident. št.:	Podpis:	Odg. projektant: Ivan Eler, u.d.ig.	IZS G-0326		Izdela: Ivan Eler, u.d.ig.	IZS G-0326		Kontroliral:		
Ime in priimek:	Ident. št.:	Podpis:											
Odg. projektant: Ivan Eler, u.d.ig.	IZS G-0326												
Izdela: Ivan Eler, u.d.ig.	IZS G-0326												
Kontroliral:													
	<table><tr><td>Št. projekta: P- 604</td><td>Št. nacrta: P- 604/K</td><td>Št. risbe: 5,9</td></tr><tr><td>Merilo: 1:25, 10</td><td>Data: april 2018</td><td></td></tr><tr><td colspan="3">Evidentiranje sprememb:</td></tr></table>	Št. projekta: P- 604	Št. nacrta: P- 604/K	Št. risbe: 5,9	Merilo: 1:25, 10	Data: april 2018		Evidentiranje sprememb:					
Št. projekta: P- 604	Št. nacrta: P- 604/K	Št. risbe: 5,9											
Merilo: 1:25, 10	Data: april 2018												
Evidentiranje sprememb:													