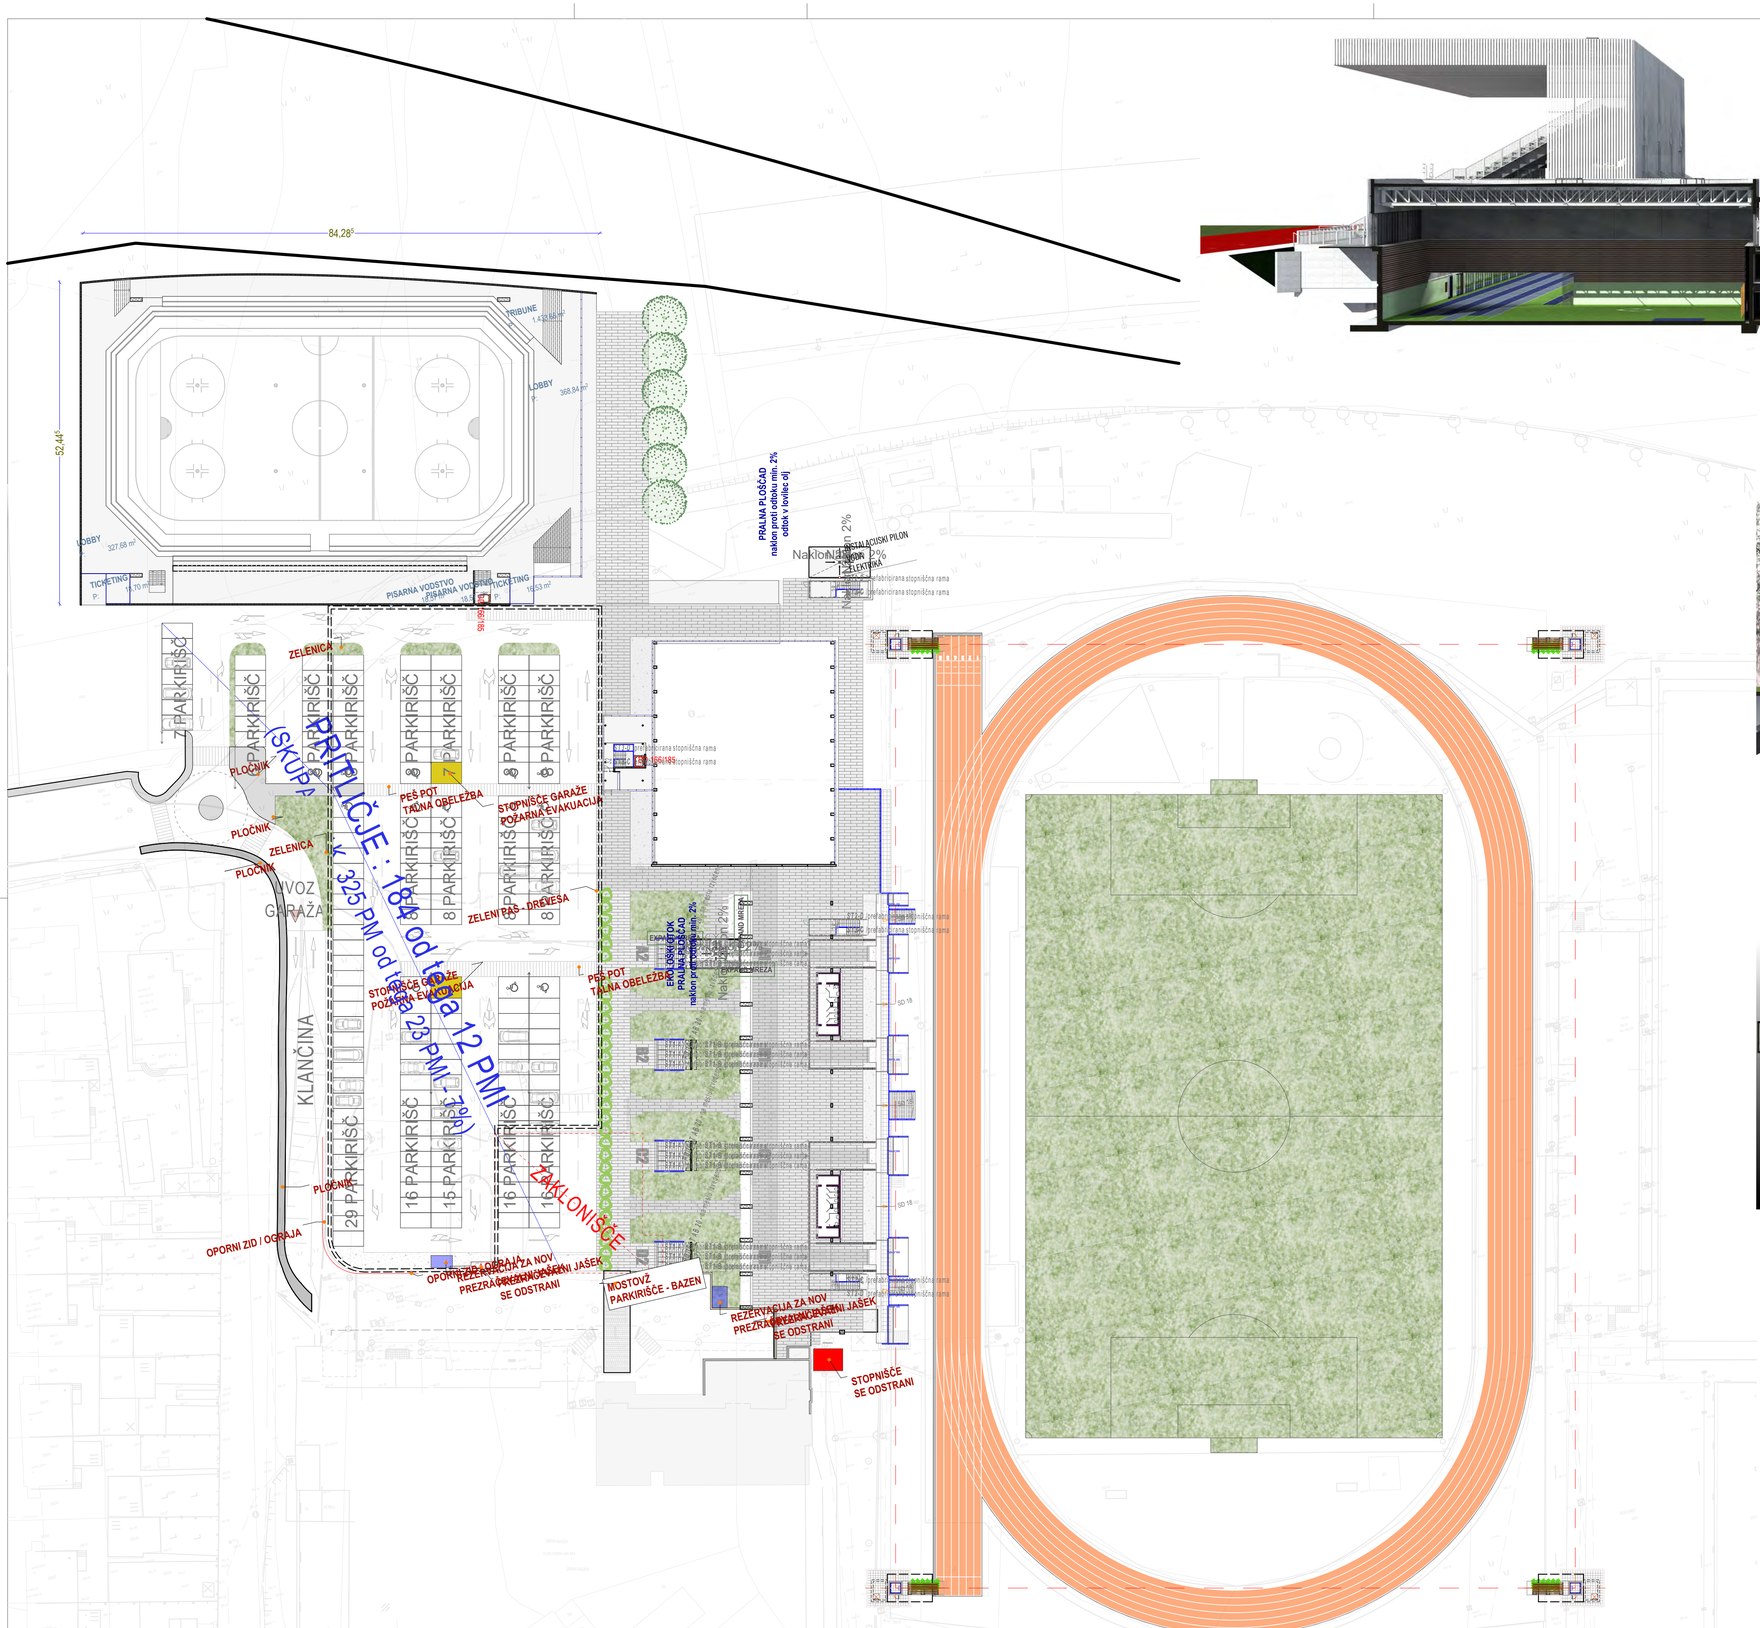

Vsi parapeti okenskih in vratnih stenskih odprtin so označeni v cm od finalne kote AB konstrukcije

MESTNA OBČINA KRANJ
Župan
Slovenski trg 1, 4000 Kranj
T: 04 2373 31 01
F: 04 2373 31 06
E: obcina.kranj@kranj.si
www.kranj.si

Naložba v vašo prihodnost
OPERACIJO DELNO FINANCIRA EVROPSKA UNIJA
Evropski sklad za regionalni razvoj

Absolutna kota objekta: +-0,00 = 394,50 mnv

STYRIA ARHITEKTURA

T +386 /2/ 228 29 80
F +386 /2/ 228 29 89
E BVFO@STYRIA.SI

STYRIA ARHITEKTURA D.O.O.
CANKARJEVA ULEKA 6E / SI-2000 MARIBOR
WWW.STYRIA.SI

objekt	RVŠVC LEDNA DVORANA
lokacija	*Parc. št. 2561, 269/1, 270/1, 271/1, 272/1, 272/1, 275/1, 271/3, 347/2, 276* *k.o. 2101 Rupa*
naročnik	MESTNA OBČINA KRANJ Slovenski trg 1 4000 Kranj, Slovenija
vrsta načrta	ARHITEKTURA -1 - IDZ LEDNA DVORANA
projekt	IDZ - prostorska preveritev
risba	UMESTITEV OBJEKTA
datum	december 2011
štev. projekta	17/11-LD
odgovorni vodja projekta	David Mišič Mag. Arch. ZAPS 1211
odgovorni projektant	David Mišič Mag. Arch. ZAPS 1211
projektant	Boštjan Švent
projekt ID	10-47D/2016 RVŠVC PARKIRNA HISA\PODLOGE\RVSVC-PARKIRNA_HISA-OSNOVA.pln
merilo	1:500 list št. 01/01.5 - IDZ LEDNA DVORANA