



FRONTALNI POGLED

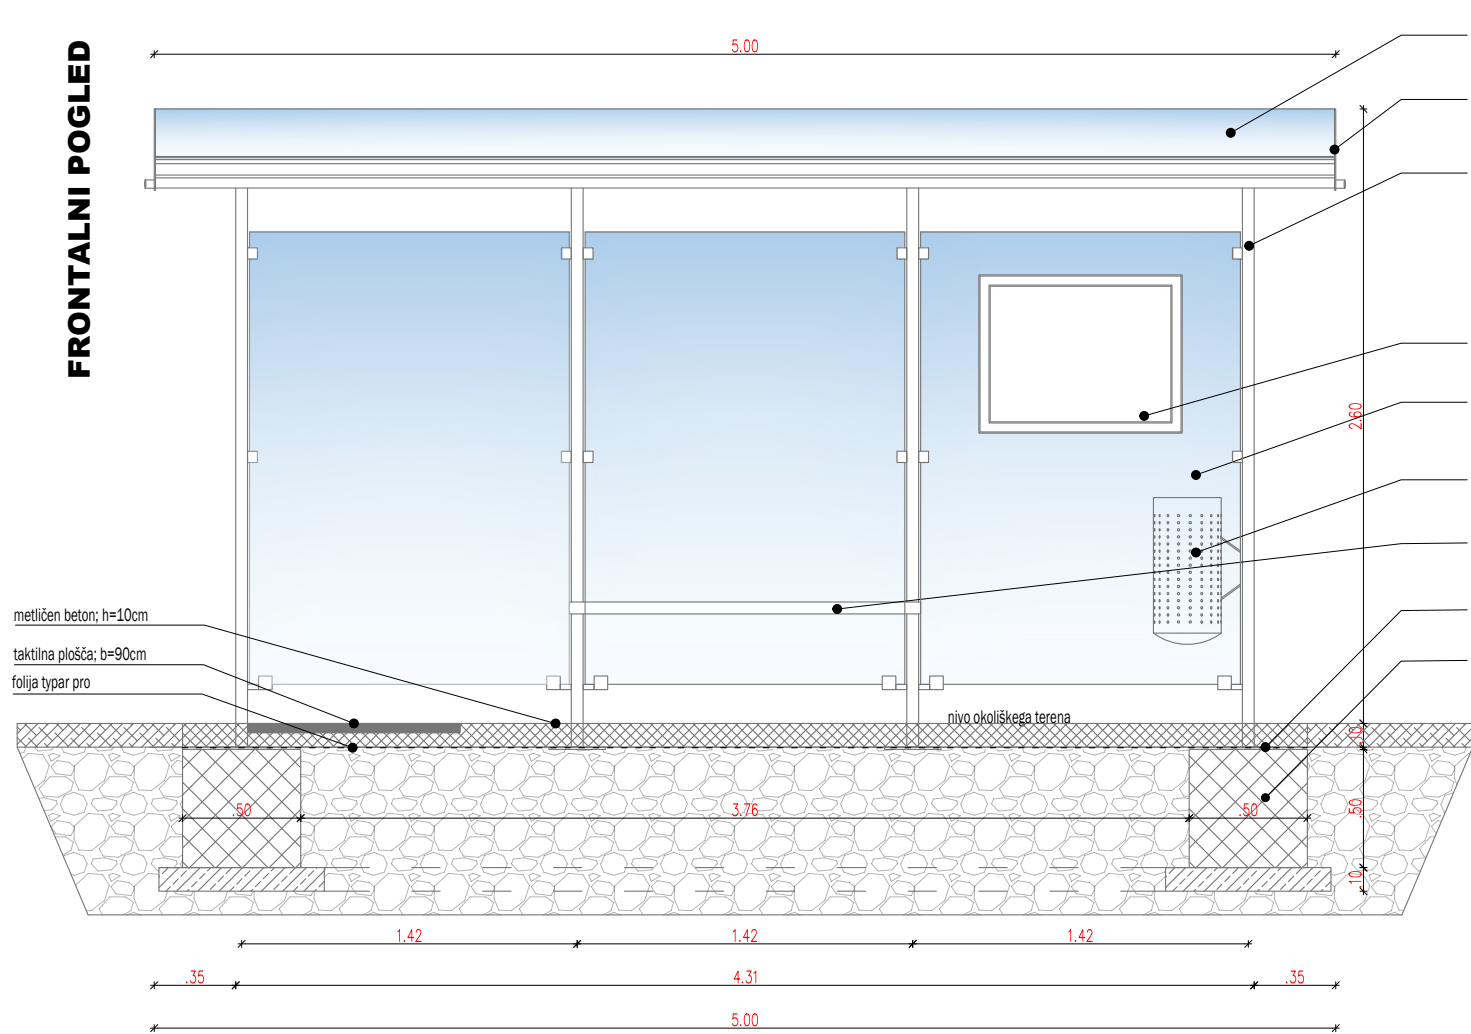


TLORIS TEMELJEV

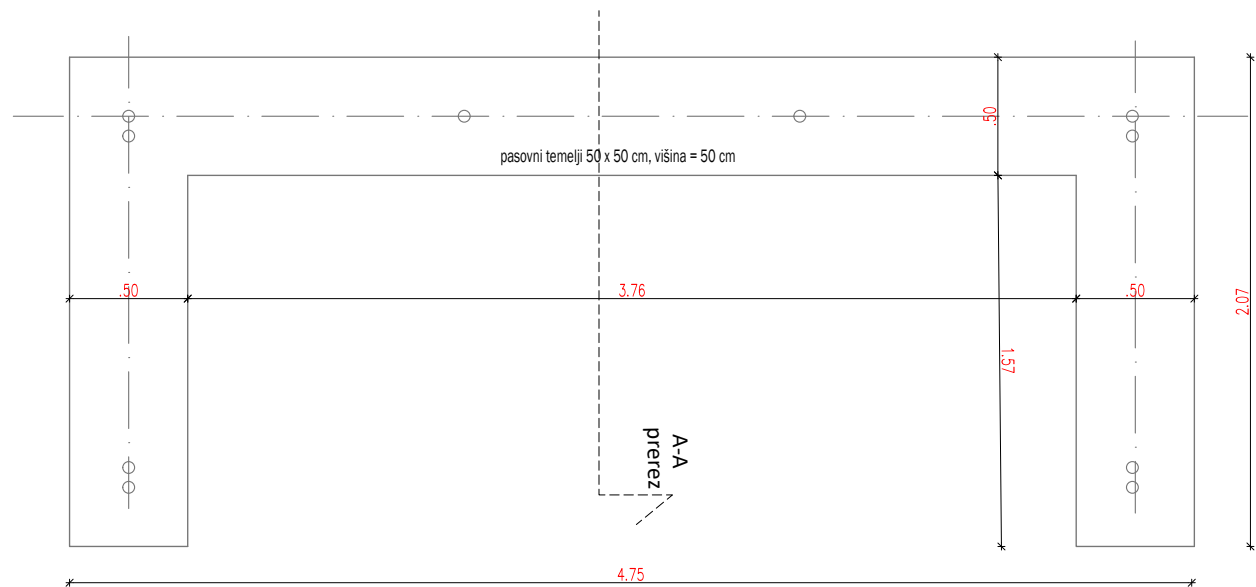

- KRITINA: UV odporna plošča v belo mlečni barvi
- polkrožna tabla z imenom postajališča
- INOX cev Ø 50 mm
- vitrina z voznim redom
- kajeno steklo
- koš za smeti
- klop za 3 osebe
- 4x TSA vijaki
- Pasovni temelji 50x50cm, h=50 cm

A-A PREREZ

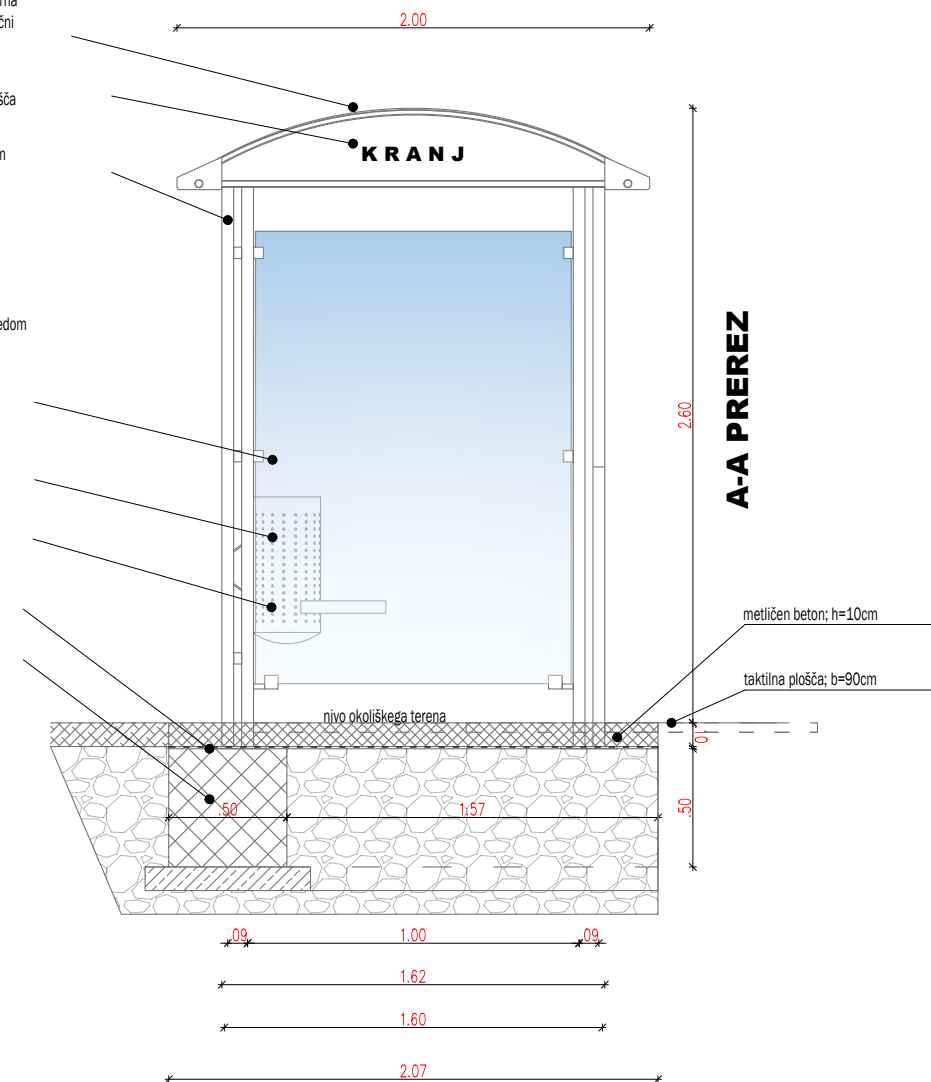

APARH

Aleš Peternel, s.p.
tel.: 070 740 194
e-pošta: ales.peternel@gmail.com

Investitor / naročnik

Mestna občina Kranj
Slovenski trg 1
4000 Kranj

Objekt

AVTOBUSNE NADSTREŠNICE IN
KOLESARNICE NA AVTOBUSNIH
POSTAJALIŠČIH

vrsta projekta / faza

PZI- ARHITEKTURA

osnove risbe

NADSTREŠEK AP
tip ANK 3- 200
1.4. Strazišče DD

odgovorni projektant

Simon Bajt, univ.dipl.inž.arh. ZAPS - 1245

odgovorni vodja projekta

Simon Bajt, univ.dipl.inž.arh. ZAPS - 1245

obdelal

Aleš Peternel, univ.dipl.inž.arh.

Simon Bajt, univ.dipl.inž.arh.

Špela Dežman, mag.inž.arh.

Številka načrta

AP-04-2018

datum

avgust 2018

merilo

1:25

št. lista

5.3.