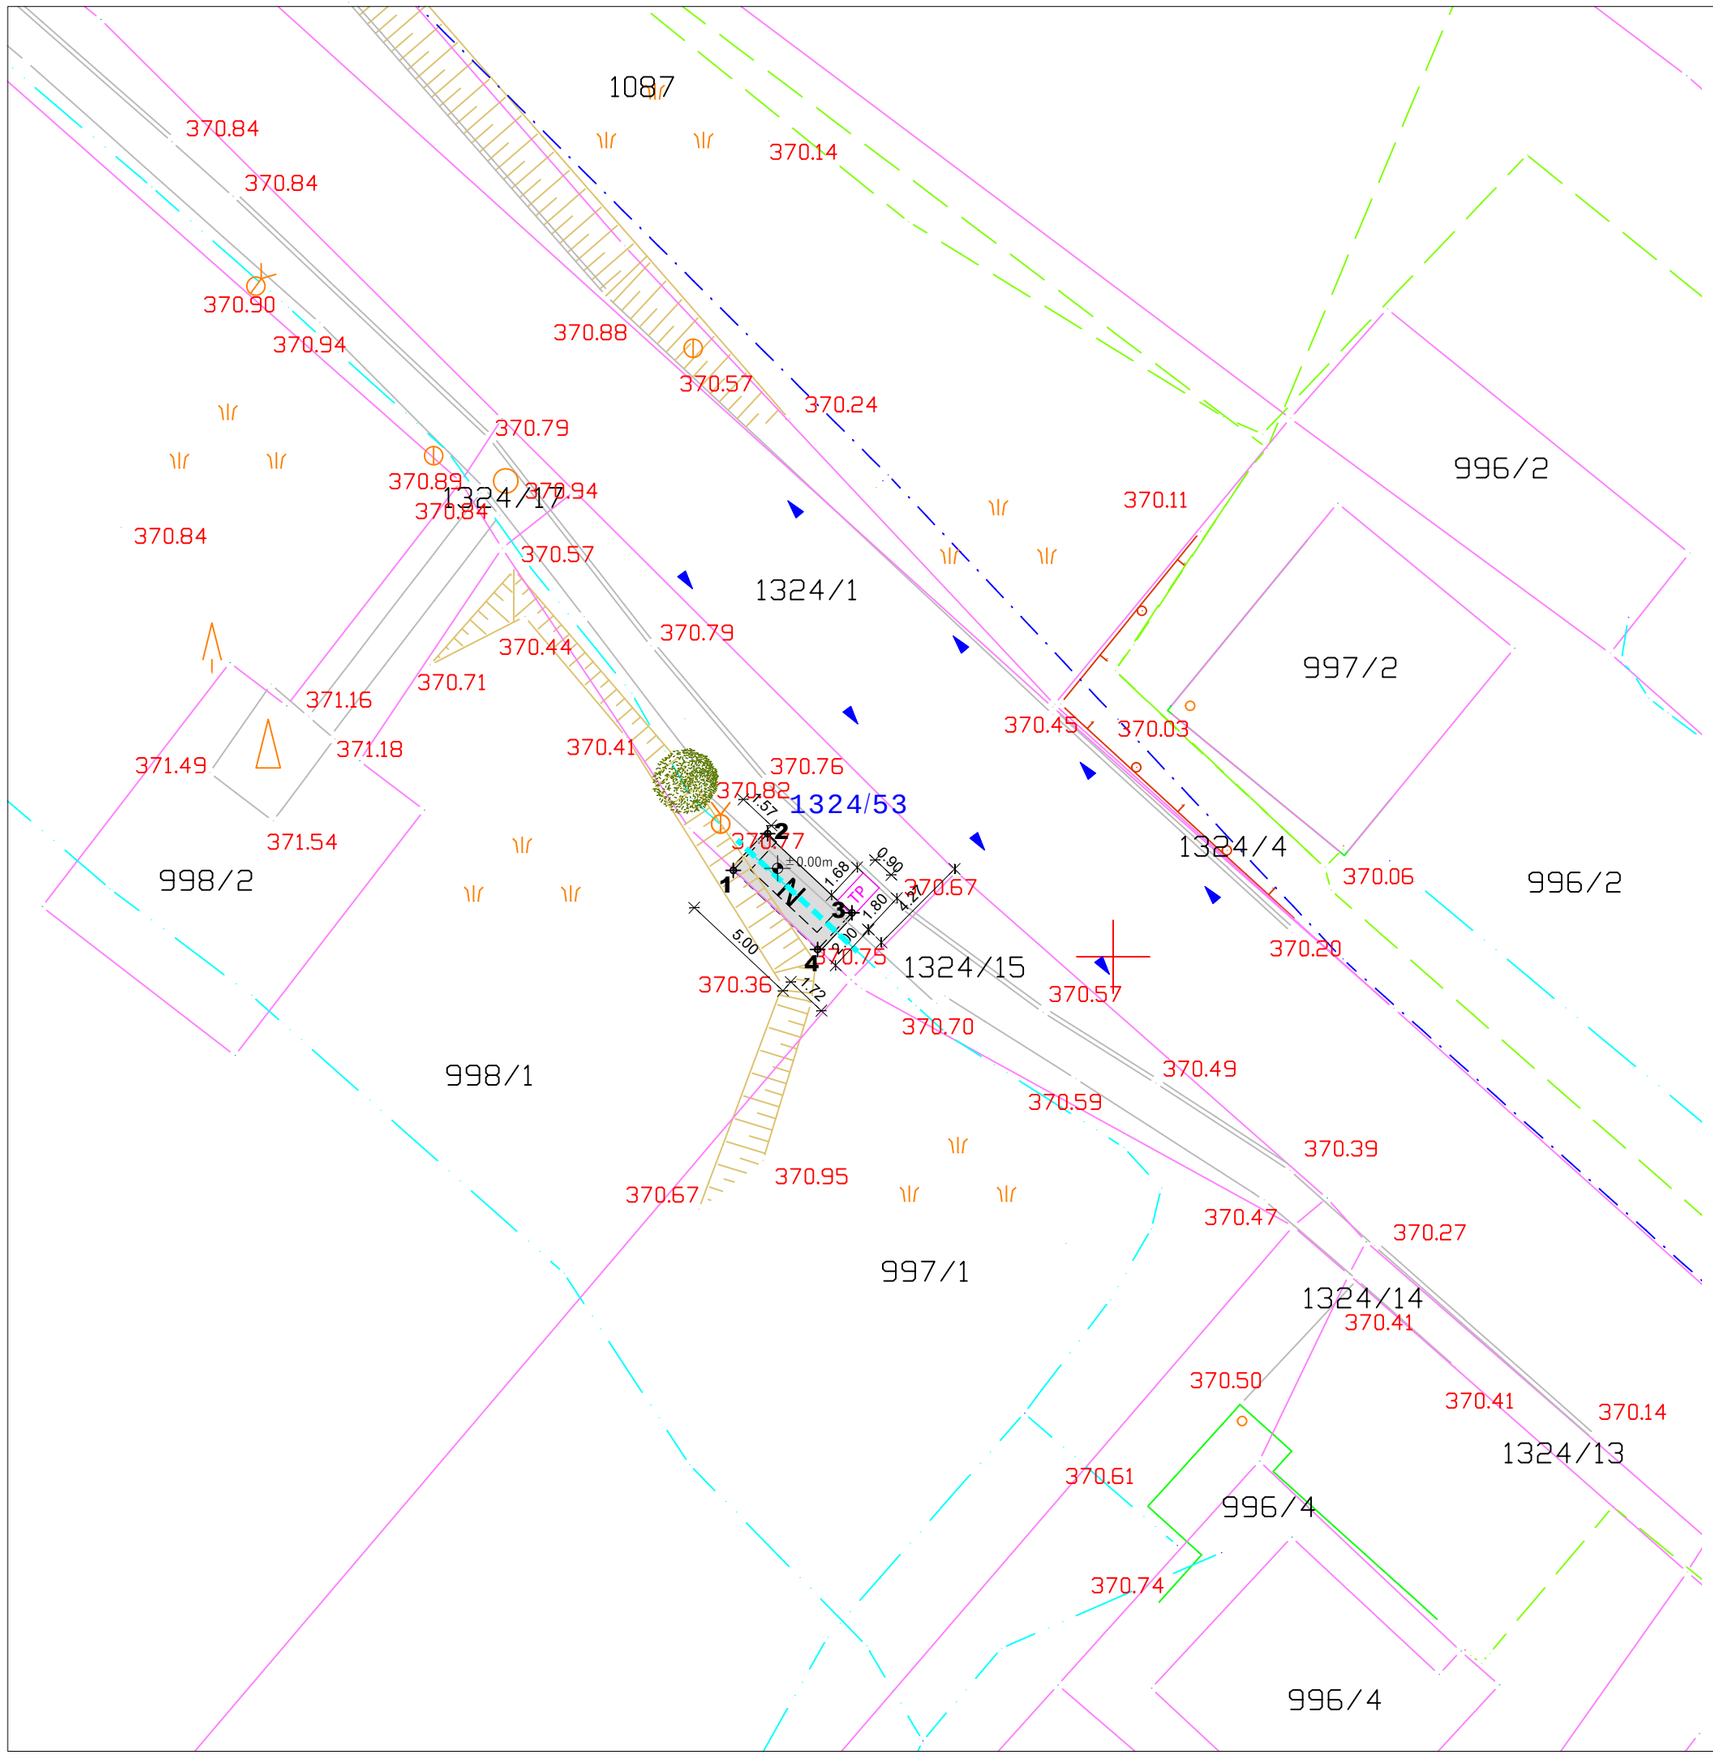

LEGENDA

- obstoječe TELEKOM
- TELEKOM -obbetoniranje
- obstoječi VODOVOD
- obstoječi PLINOVOD
- urejene meje
- ostale meje
- robnik
- obstoječi objekti
- SMER PROMETA
- javna razsvetljava
- * prestavitev voda javne razsvetljave
- novo - DREVO
- novo - NADSTREŠNICA tip ANK 3-200 (5.00 × 2.00, N)
- novo - TAKTILNE PLOŠČE ZA SLEPE IN SLABOVIDNE (0.90, TP)

SEZNAM POSEGOV NA PARC. ŠTEVILKAH

PARCELNA ŠT.	LASTNIŠTVO	nadstrešek	kolesarnica
1324/53 k.o. Stražišče	MOK (lokalna cesta)	DA*	NE

* taktilna plošča za slepe in slabovidne

TOČKE ZAKOLIČBE

±0.00 m = 370.77 mnv

OBJEKT	TOČKA	X	Y
NADSTREŠEK	1	449434,3545	122753,5566
	2	449435,7707	122755,0664
	3	449439,2424	122751,8099
	4	449437,8262	122750,3001

APARH
Aleš Peternel, s.p.
tel.:070-745-744
e-pošta:ales.peternel@gmail.com

investitor / naročnik
Mestna občina Kranj
Slovenski trg 1
4000 Kranj

objekt
AVTOBUSNE NADSTREŠNICE IN KOLESARNICE NA AVTOBUSNIH POSTAJALIŠČIH

vrsta projekta / faza
PZI- ARHITEKTURA

oznaka risbe
SITUACIJA: 1.6
Gorenja Sava
(smer Stražišče)

odgovorni projektant
Simon Bajt, univ.dipl.inž.arh. ZAPS - 1245

odgovorni vodja projekta
Simon Bajt, univ.dipl.inž.arh. ZAPS - 1245

obdelal
Aleš Peternel, univ.dipl.inž.arh.
Simon Bajt, univ.dipl.inž.arh
Špela Dežman, mag.inž.arh.

številka načrta
AP-04-2018

datum
avgust 2018

merilo
1:250

št. lista
7.1.