

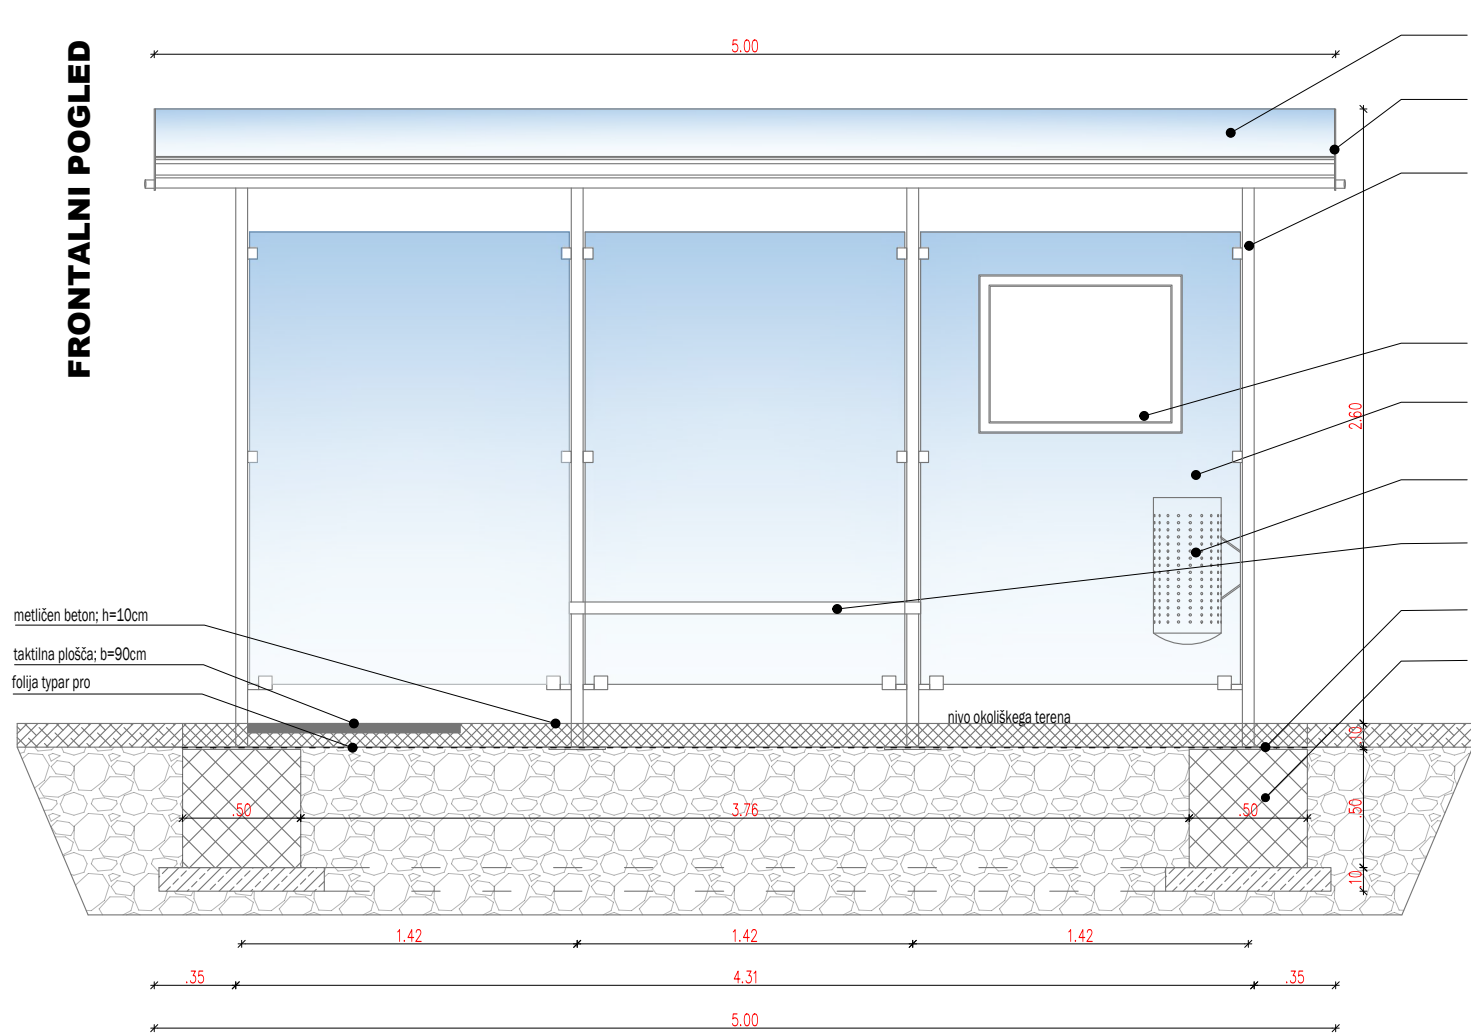


FRONTALNI POGLED

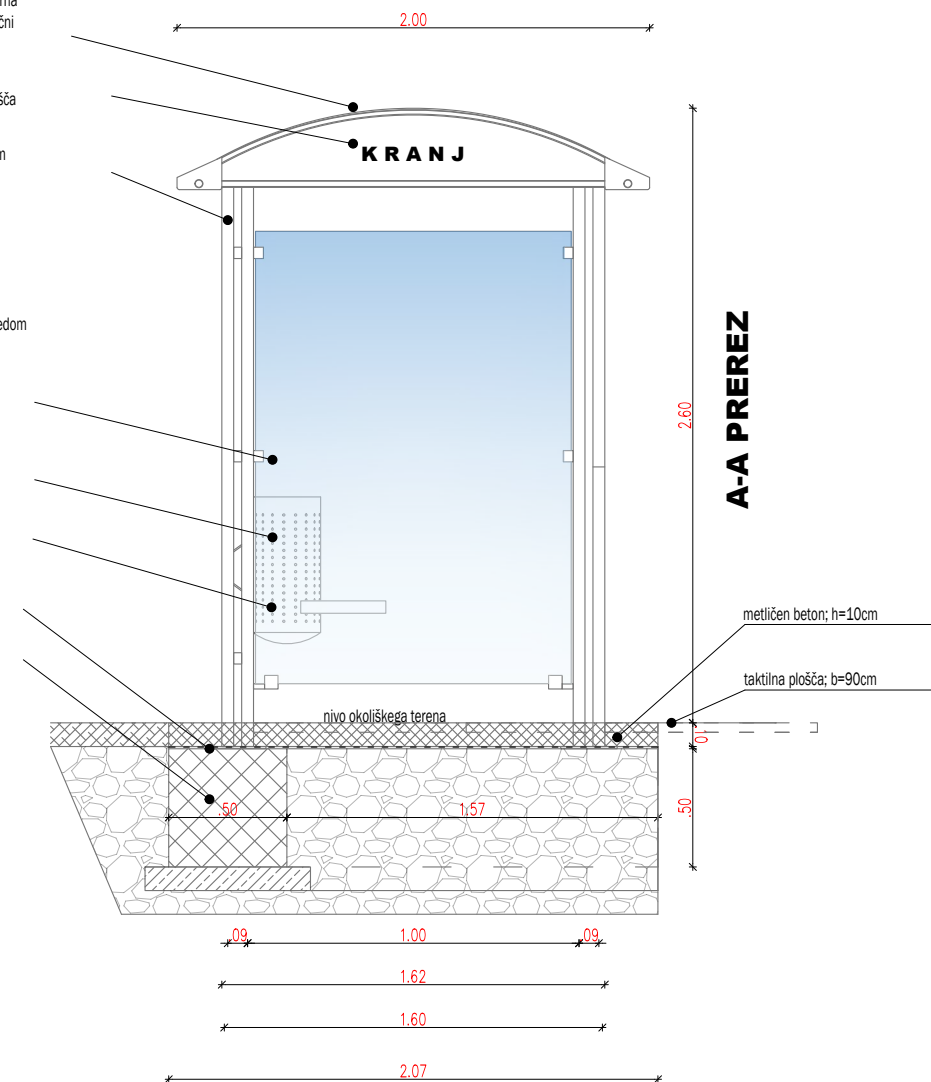

TLORIS TEMELJEV

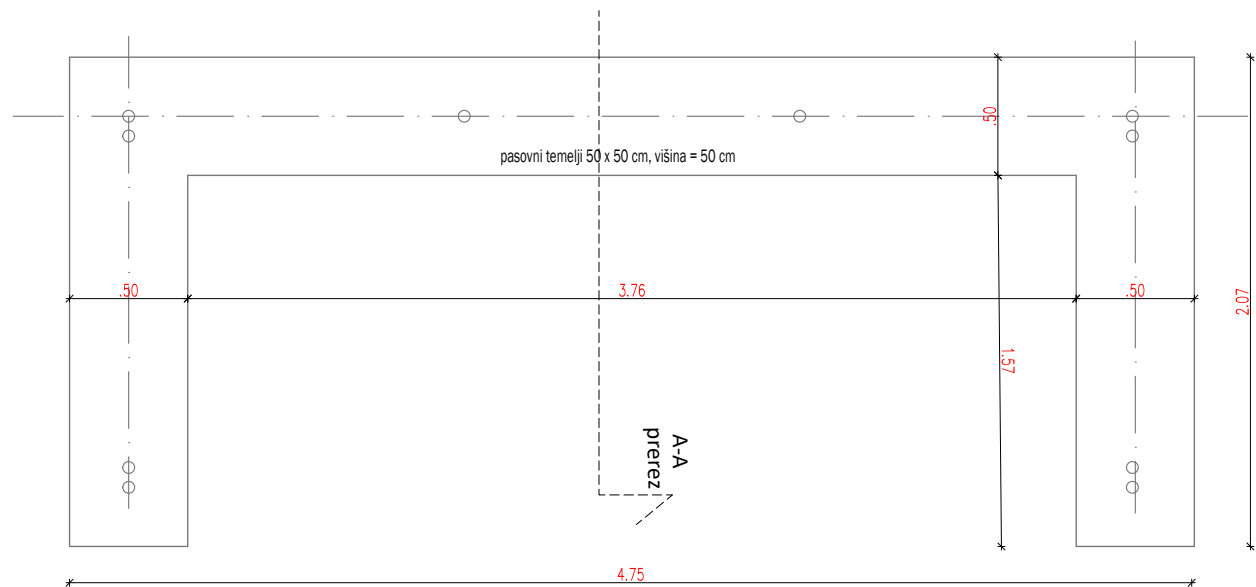

APARH

Aleš Peternel, s.p.
tel.: 070 740 194
e-pošta: ales.peternel@gmail.com

Investitor / naročnik

Mestna občina Kranj
Slovenski trg 1
4000 Kranj

Objekt

AVTOBUSNE NADSTREŠNICE IN
KOLESARNICE NA AVTOBUSNIH
POSTAJALIŠČIH

vrsta projekta / faza

PZI- ARHITEKTURA

oznaka risbe

NADSTREŠEK AP
tip ANK 3- 200

1.8. Čirče (smer Hrastje)

odgovorni projektant

Simon Bajt, univ.dipl.inž.arh. ZAPS - 1245

odgovorni vodja projekta

Simon Bajt, univ.dipl.inž.arh. ZAPS - 1245

obdelal

Aleš Peternel, univ.dipl.inž.arh.
Simon Bajt, univ.dipl.inž.arh.
Špela Dežman, mag.inž.arh.

Številka načrta

AP-04-2018

datum

avgust 2018

merilo

1:25

lč. lista

9.3.