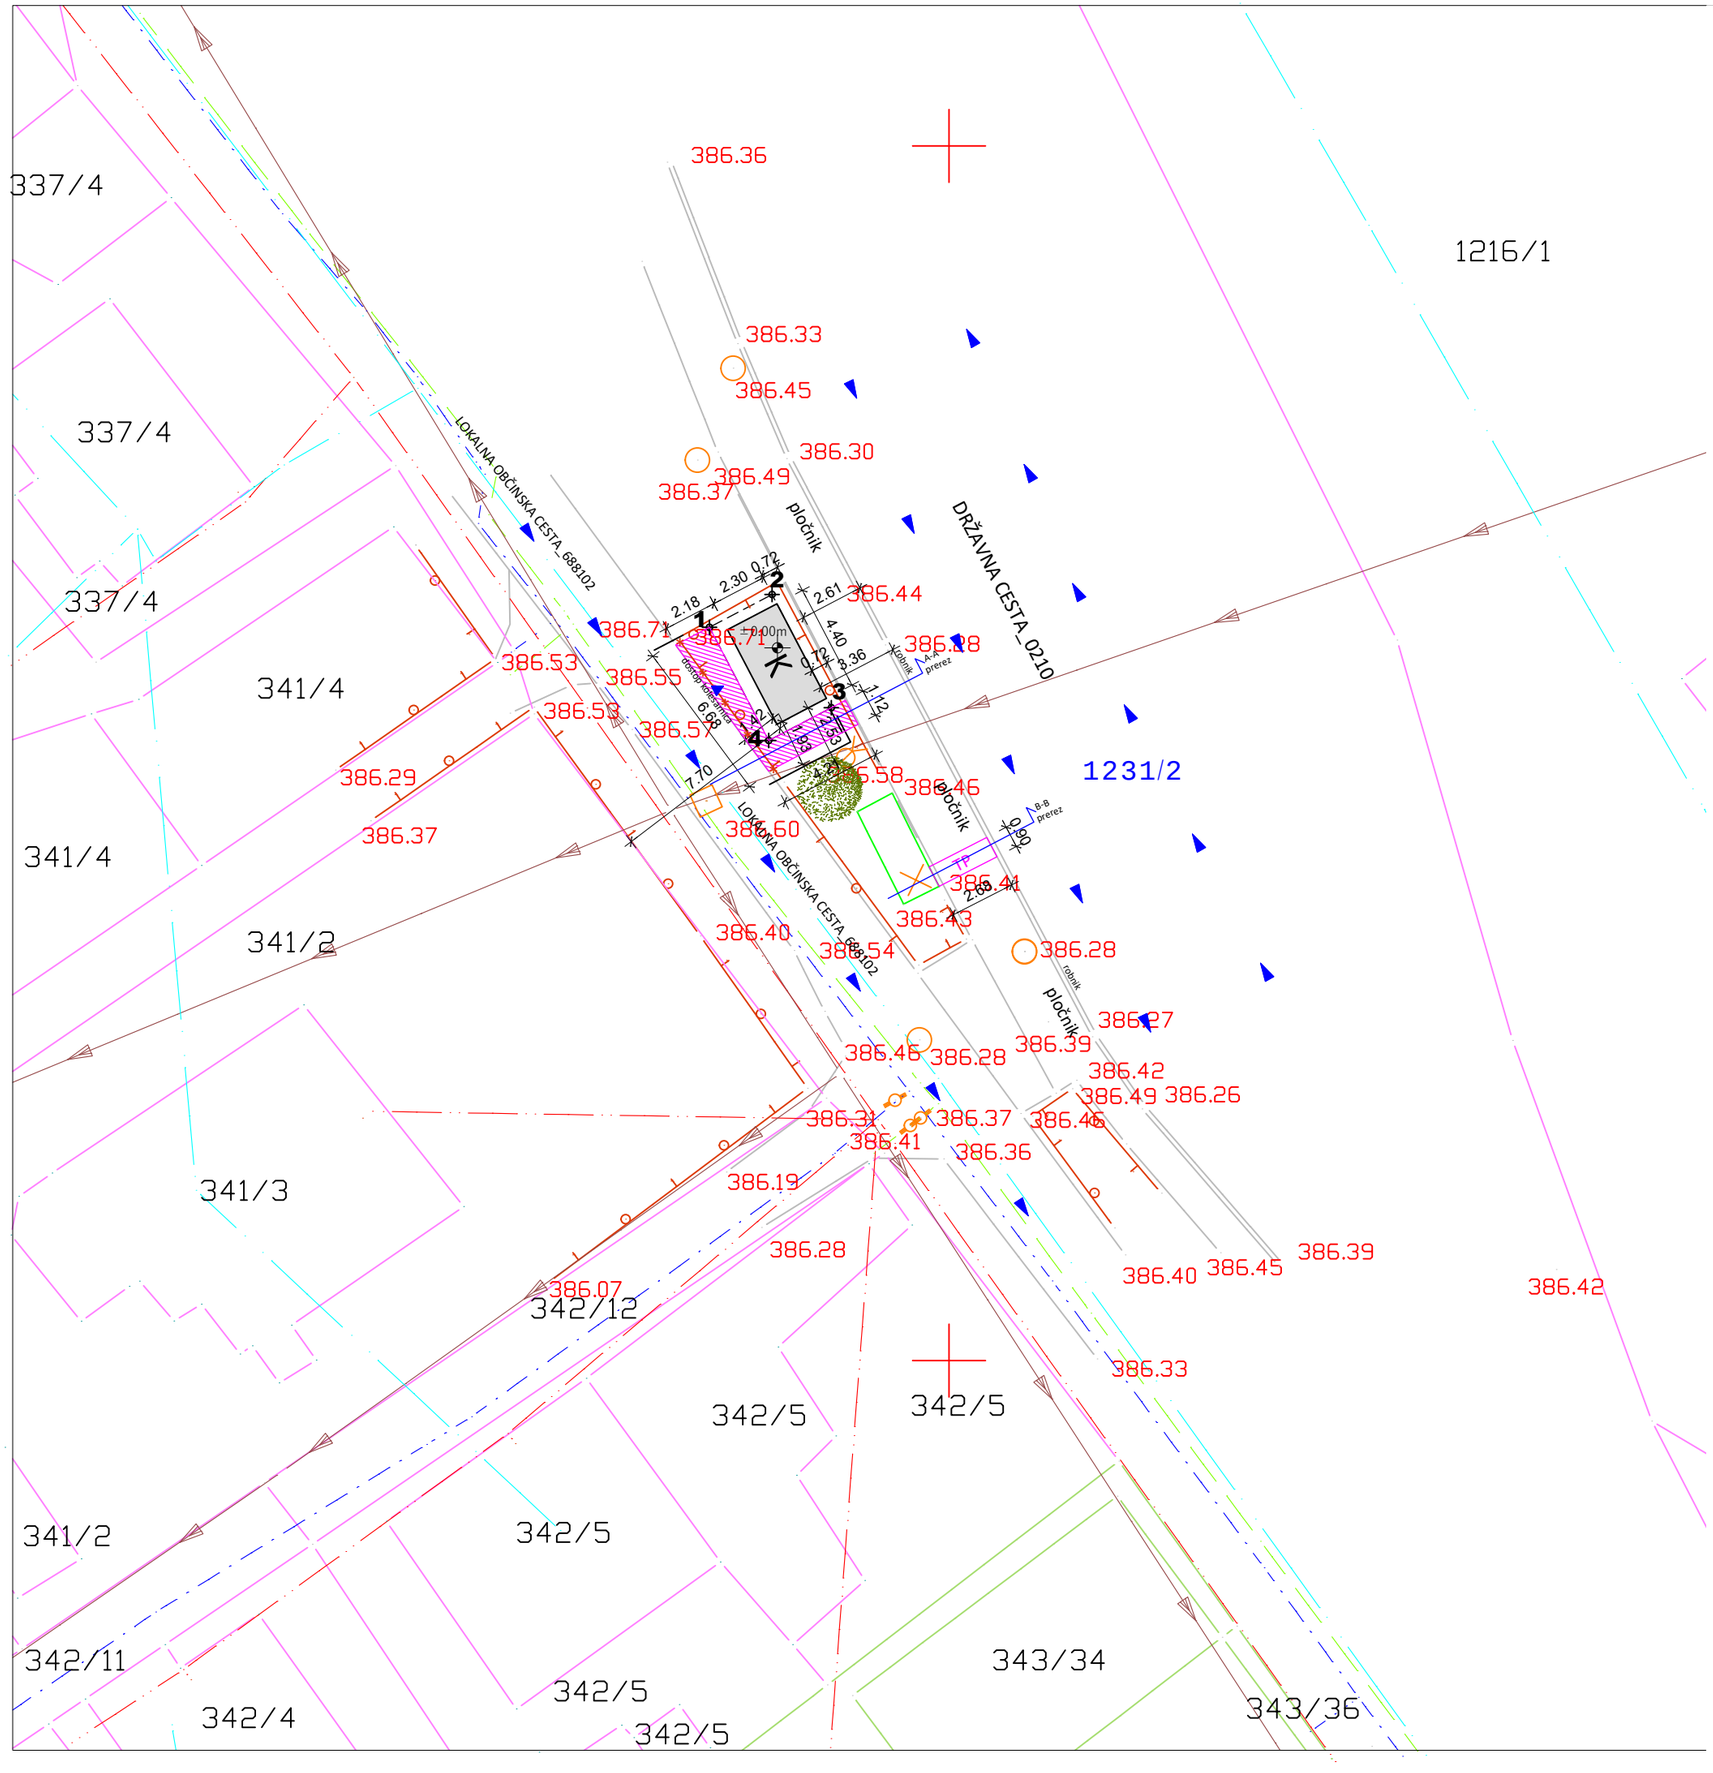

LEGENDA

- obstoječe TELEKOM
- obstoječi VODOVOD
- obstoječi PLINOVOD
- obstoječi ELEKT. VODI
- obstoječe FEKALNA K.
- obstoječi objekti
- urejene meje
- ostale meje
- robnik
- SMER PROMETA
- javna razsvetljava
- obstoječa ograja
- novo - ASFALT

novo - DREVO

* odstranitev ograje

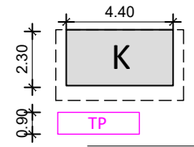

novo - KOLESARNICA

novo - TAKTILNE PLOŠČE ZA SLEPE IN SLABOVIDNE

SEZNAM POSEGOV NA PARC. ŠTEVILKAH

PARCELNA ŠT.	LASTNIŠTVO	nadstrešek	kolesarnica
1231/2 k.o. Kranj	RS (regionalna cesta)	NE* (obstoječ)	DA

* taktilna plošča za slepe in slabovidne

TOČKE ZAKOLIČBE

±0.00 m = 386.58 mnv

OBJEKT	TOČKA	X	Y
KOLESARNICA	1	450490,1345	120980,1857
	2	450492,7127	120981,5351
	3	450495,1518	120976,8748
	4	450492,5736	120975,5254

APARH
Aleš Peternel, s.p.
tel.:070-745-744
e-pošta:ales.peternel@gmail.com

investitor / naročnik
Mestna občina Kranj
Slovenski trg 1
4000 Kranj

objekt
AVTOBUSNE NADSTREŠNICE IN KOLESARNICE NA AVTOBUSNIH POSTAJALIŠČIH

vrsta projekta / faza
PZI- ARHITEKTURA

oznaka risbe
SITUACIJA: 1.1
Kranj Labore
(smer Ljubljana)

odgovorni projektant
Simon Bajt, univ.dipl.inž.arh. ZAPS - 1245

odgovorni vodja projekta
Simon Bajt, univ.dipl.inž.arh. ZAPS - 1245

obdelal
Aleš Peternel, univ.dipl.inž.arh.
Simon Bajt, univ.dipl.inž.arh
Špela Dežman, mag.inž.arh.

številka načrta
AP-04-2018

datum
avgust 2018

merilo
1:250

št. lista
2.1.