



FRONTALNI POGLED

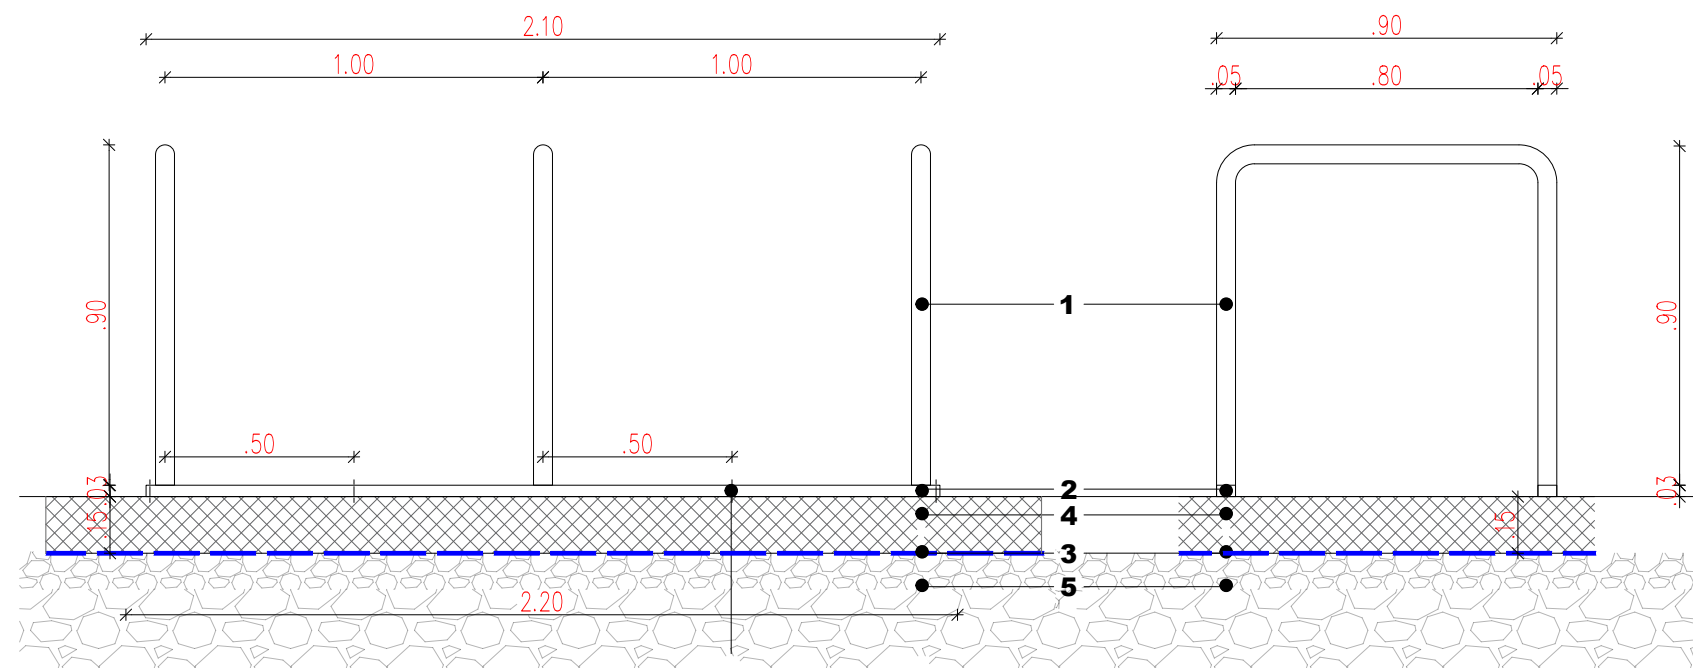

STRANSKI POGLED

TLORIS

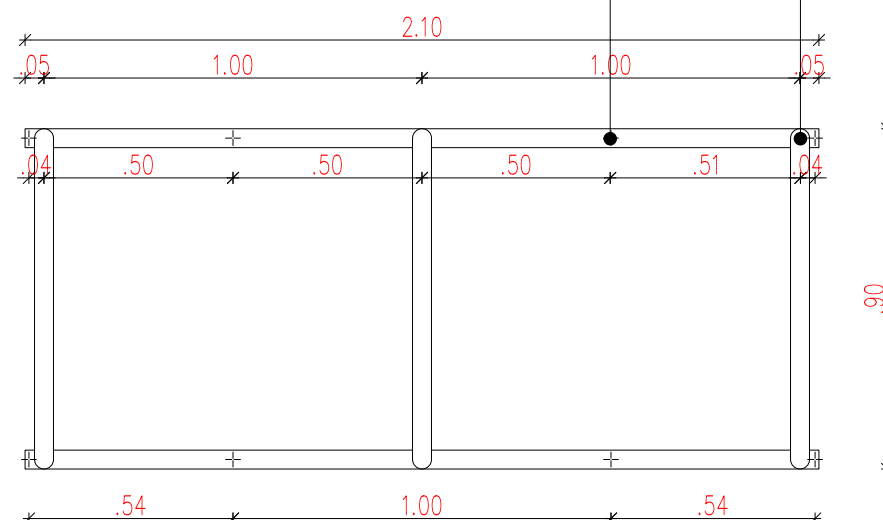

- 1 I kolesarsko stojalo-INOX cev \varnothing 50 mm
- 2 I sidrna letev- INOX 30x50 mm
- 3 I Typar pro folija
- 4 I AB temeljna plošča 15 cm, metličen beton
- 5 I tamponski drobljenec
- 6 I izvrtine \varnothing 10 mm

APARH

Aleš Peternel, s.p.
tel.: 070-745-744
e-pošta: ales.peternel@gmail.com

investitor / naročnik

Mestna občina Kranj
Slovenski trg 1
4000 Kranj

objekt

AVTOBUSNE NADSTREŠNICE IN
KOLESARNICE NA AVTOBUSNIH
POSTAJALIŠČIH

vrsta projekta / faza

PZI- ARHITEKTURA

oznaka risbe

STOJALO ZA
KOLESA

1.2. OŠ Stane Žagar

odgovorni projektant

Simon Bajt, univ.dipl.inž.arh. ZAPS - 1245

odgovorni vodja projekta

Simon Bajt, univ.dipl.inž.arh. ZAPS - 1245

obdelal

Aleš Peternel, univ.dipl.inž.arh.

Simon Bajt, univ.dipl.inž.arh.

Špela Dežman, mag.inž.arh.

številka načrta

AP-04-2018

datum

avgust 2018

merilo

1:20

št. lista

3.4.