



**TLORIS TEMELJEV**

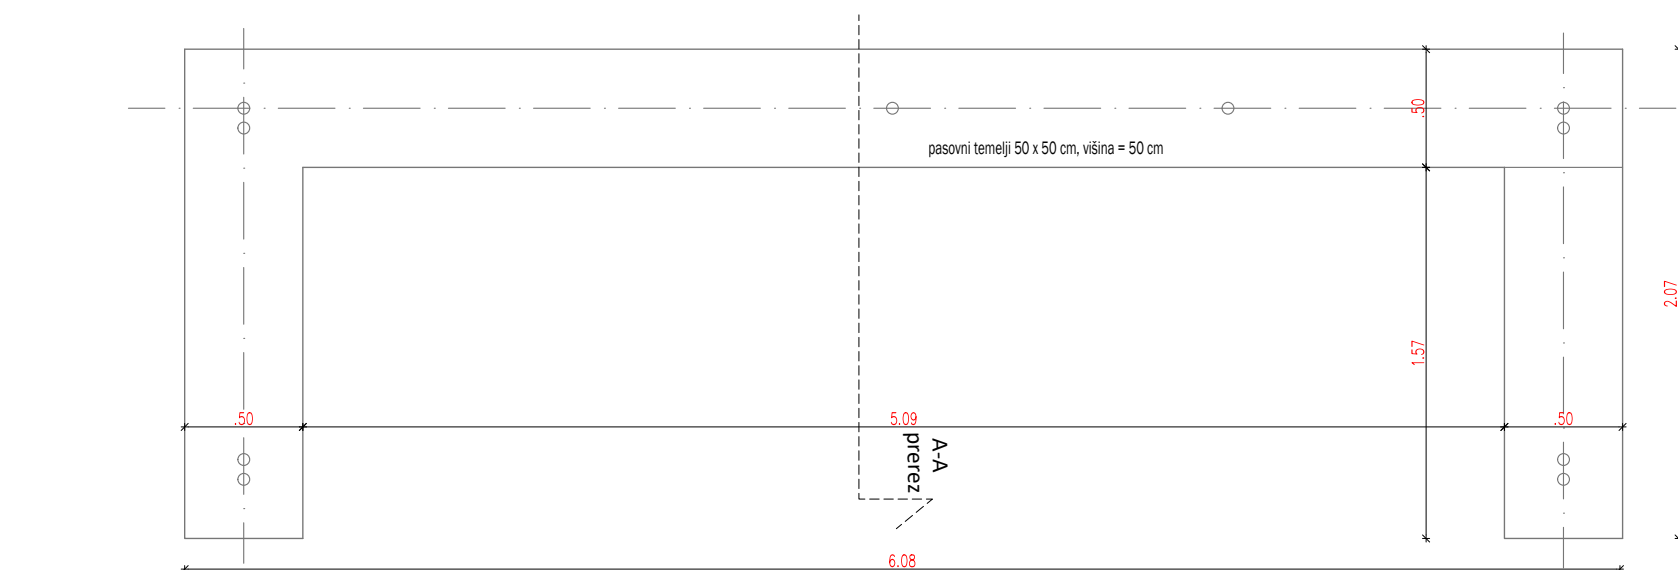

-	vitrina z voznim redom	-
-	kaljeno steklo	-
-	koš za smeti	-
-	klop za 5 oseb	-
-	4x TSA vijaki	-
-	Pasovni temelji 50x50cm, h=50 cm	-

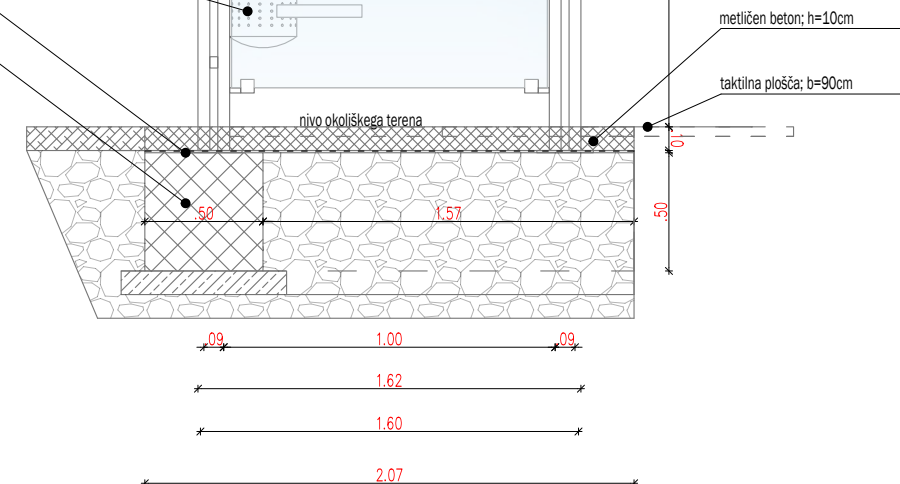

**Aleš Peternel, s.p.**  
tel.: 070-745-744  
e-pošta: ales.peternel@gmail.com

Mestna občina Kranj  
Slovenski trg 1  
4000 Kranj

vrsta projekta / faza  
PZI- ARHITEKTURA

**NADSTREŠEK AP**  
**tip ANK 4- 200, 633 X 200 cm**  
**1.9.1. Kranj AP-sever**

Simon Bajt, univ.dipl.inž.arh. ZAPS - 1245

odgovorni vodja projekta

obdelal

Aleš Petercel, univ.dipl.inž.arh.  
Simon Bajt, univ.dipl.inž.arh.  
Špela Dežman, mag.inž.arh.

število načrta  
AP-04-2018

datum  
avgust 2018

merito

1:25

št. lista  
10.3.