




FRONTALNI POGLED

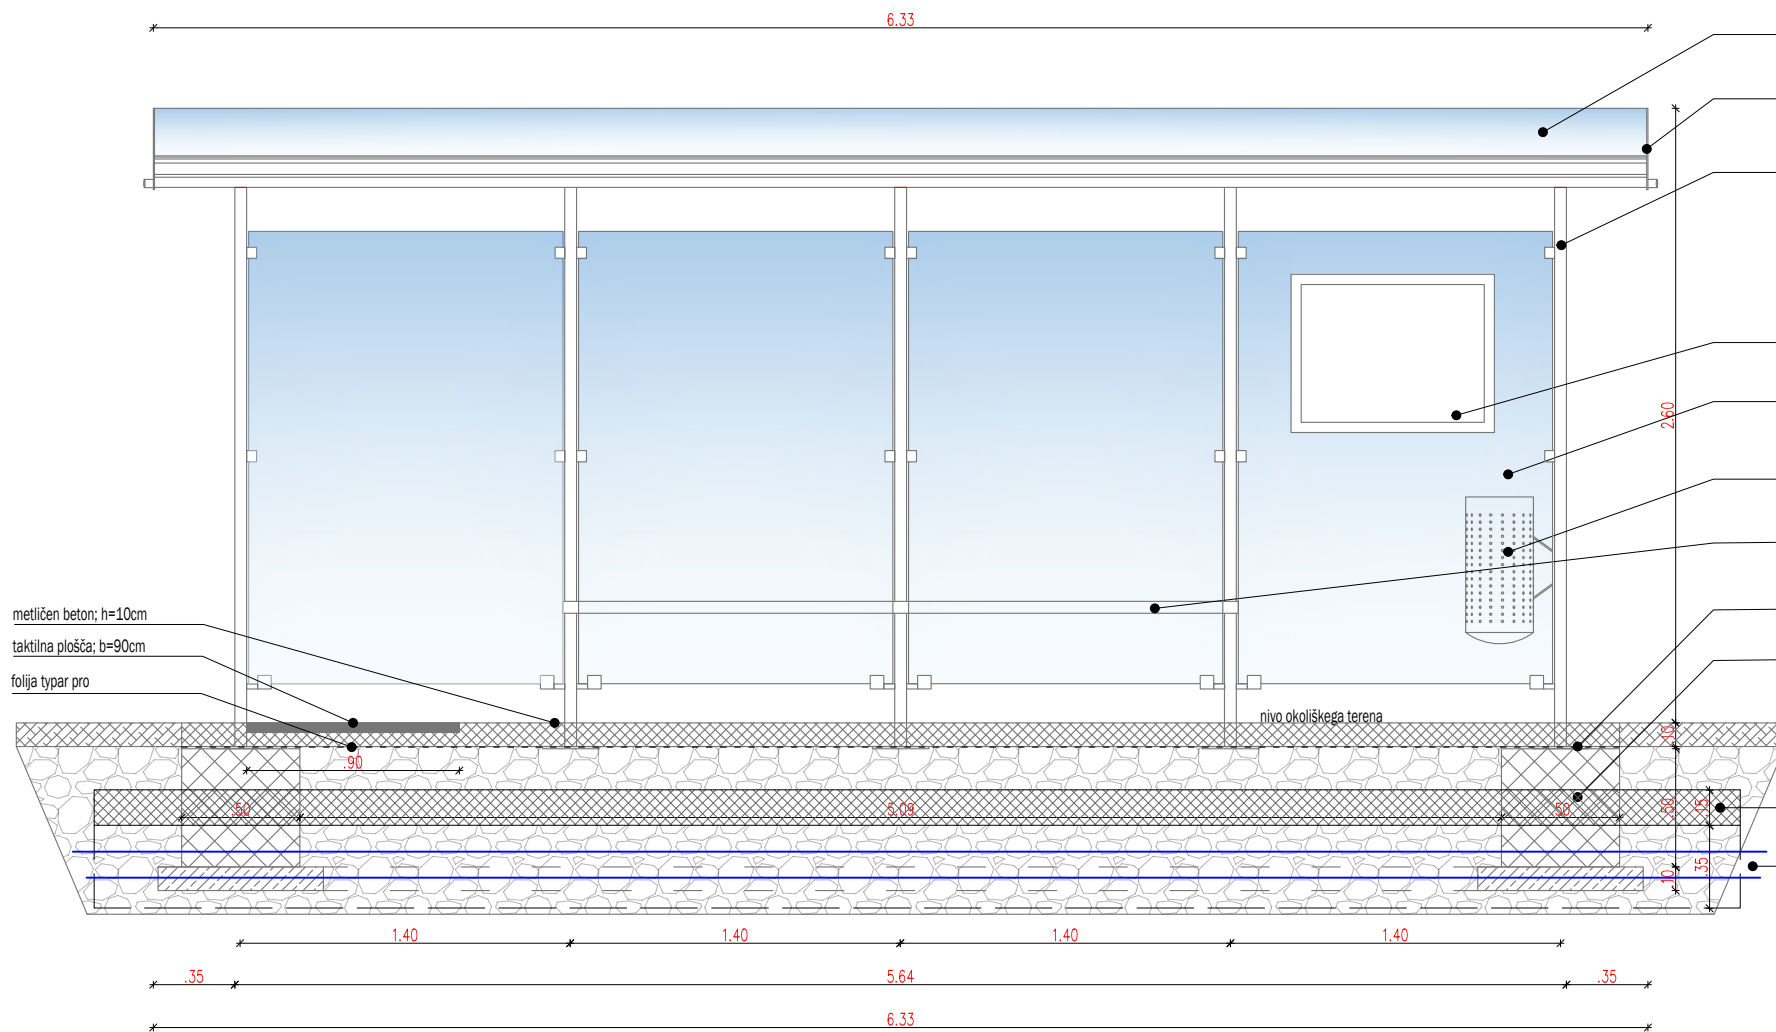

TLORIS TEMELJEV

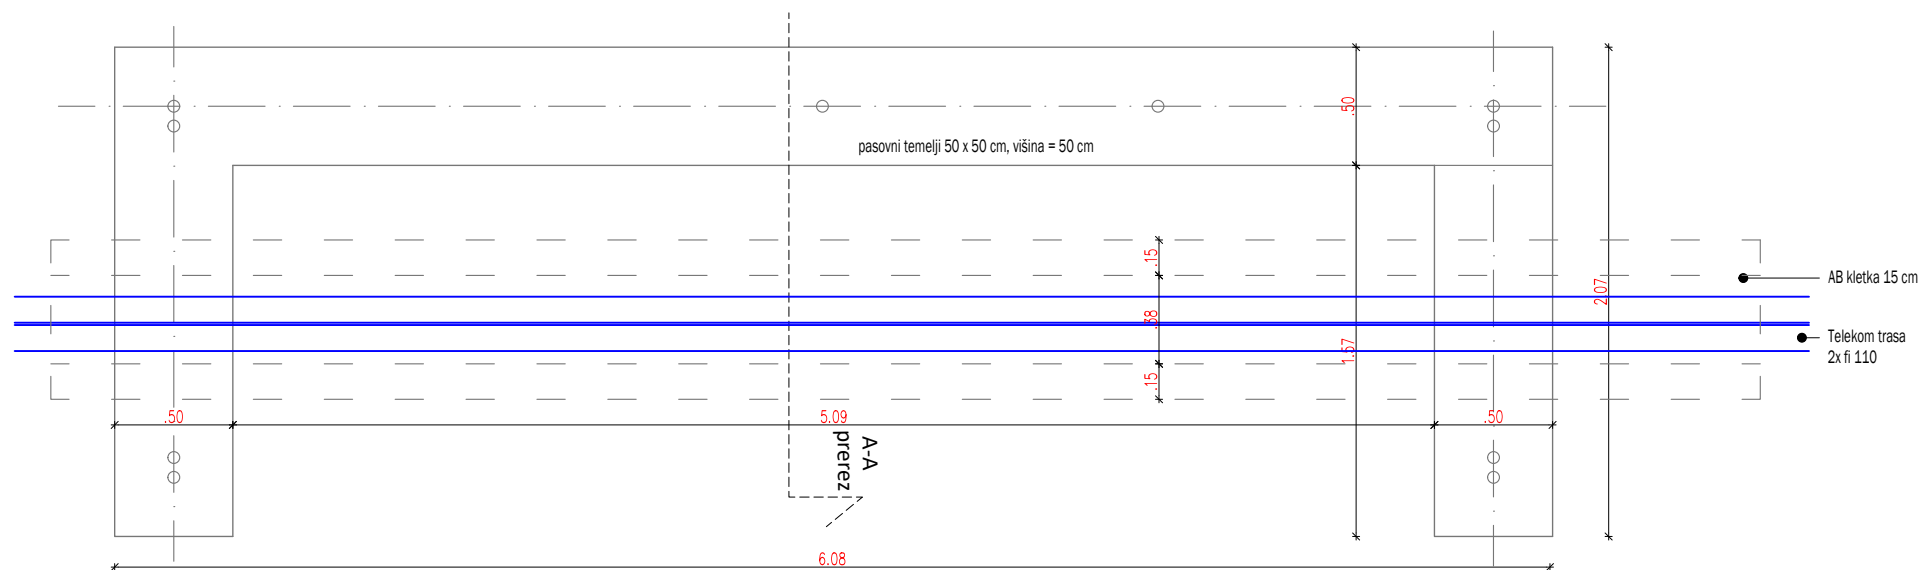

A-A PREREZ

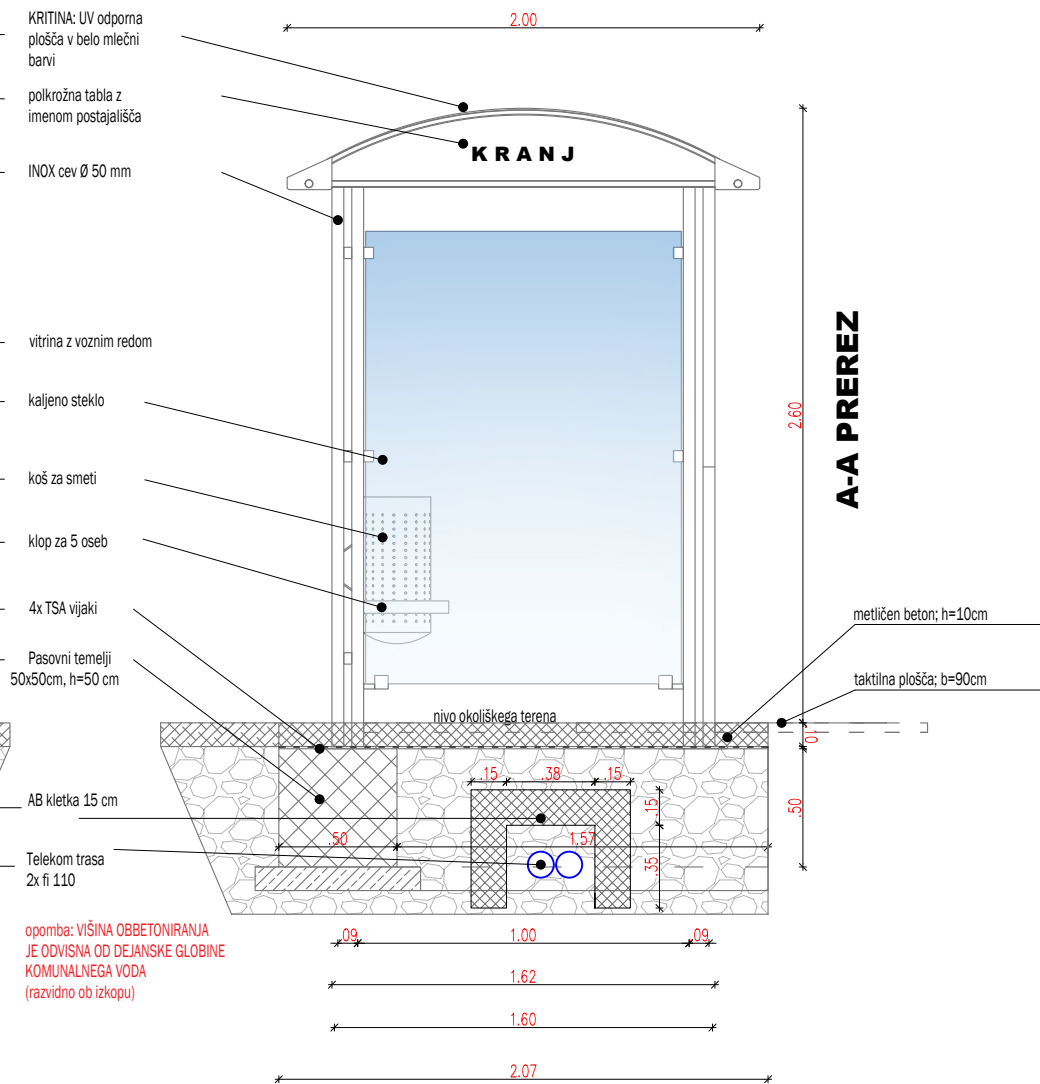

APARH

Aleš Petermel, s.p.
tel: 030 940 194
e: polta.ales.petermel@gmail.com

investitor / naročnik

Mestna občina Kranj
Slovenski trg 1
4000 Kranj

objekt

AVTOBUSNE NADSTREŠNICE IN
KOLESARNICE NA AVTOBUSNIH
POSTAJALIŠČIH

vrsta projekta / faza

PZI- ARHITEKTURA

oznaka risbe

NADSTREŠEK AP
tip ANK 4- 200, 633 X 200 cm
1.9.2. Kranj AP-jug
OBBETONIRANJE TELEKOM VODA

odgovorni projektant

Simon Bajt, univ.dipl.inž.arh., ZAPS - 1245

odgovorni vodja projekta

Simon Bajt, univ.dipl.inž.arh., ZAPS - 1245

obdelal

Aleš Petermel, univ.dipl.inž.arh.

Simon Bajt, univ.dipl.inž.arh.

Špela Dežman, mag.inž.arh.

število načrta

AP-04-2018

datum

avgust 2018

merilo

1:25

št. lista

11.3.