

OBČINSKA CESTA
688102



VOZNI PAS


OBSTOJEČA
NADSTREŠNICA

HODNIK
ZA PEŠČE

DRŽAVNA CESTA
0210



VOZNI PAS

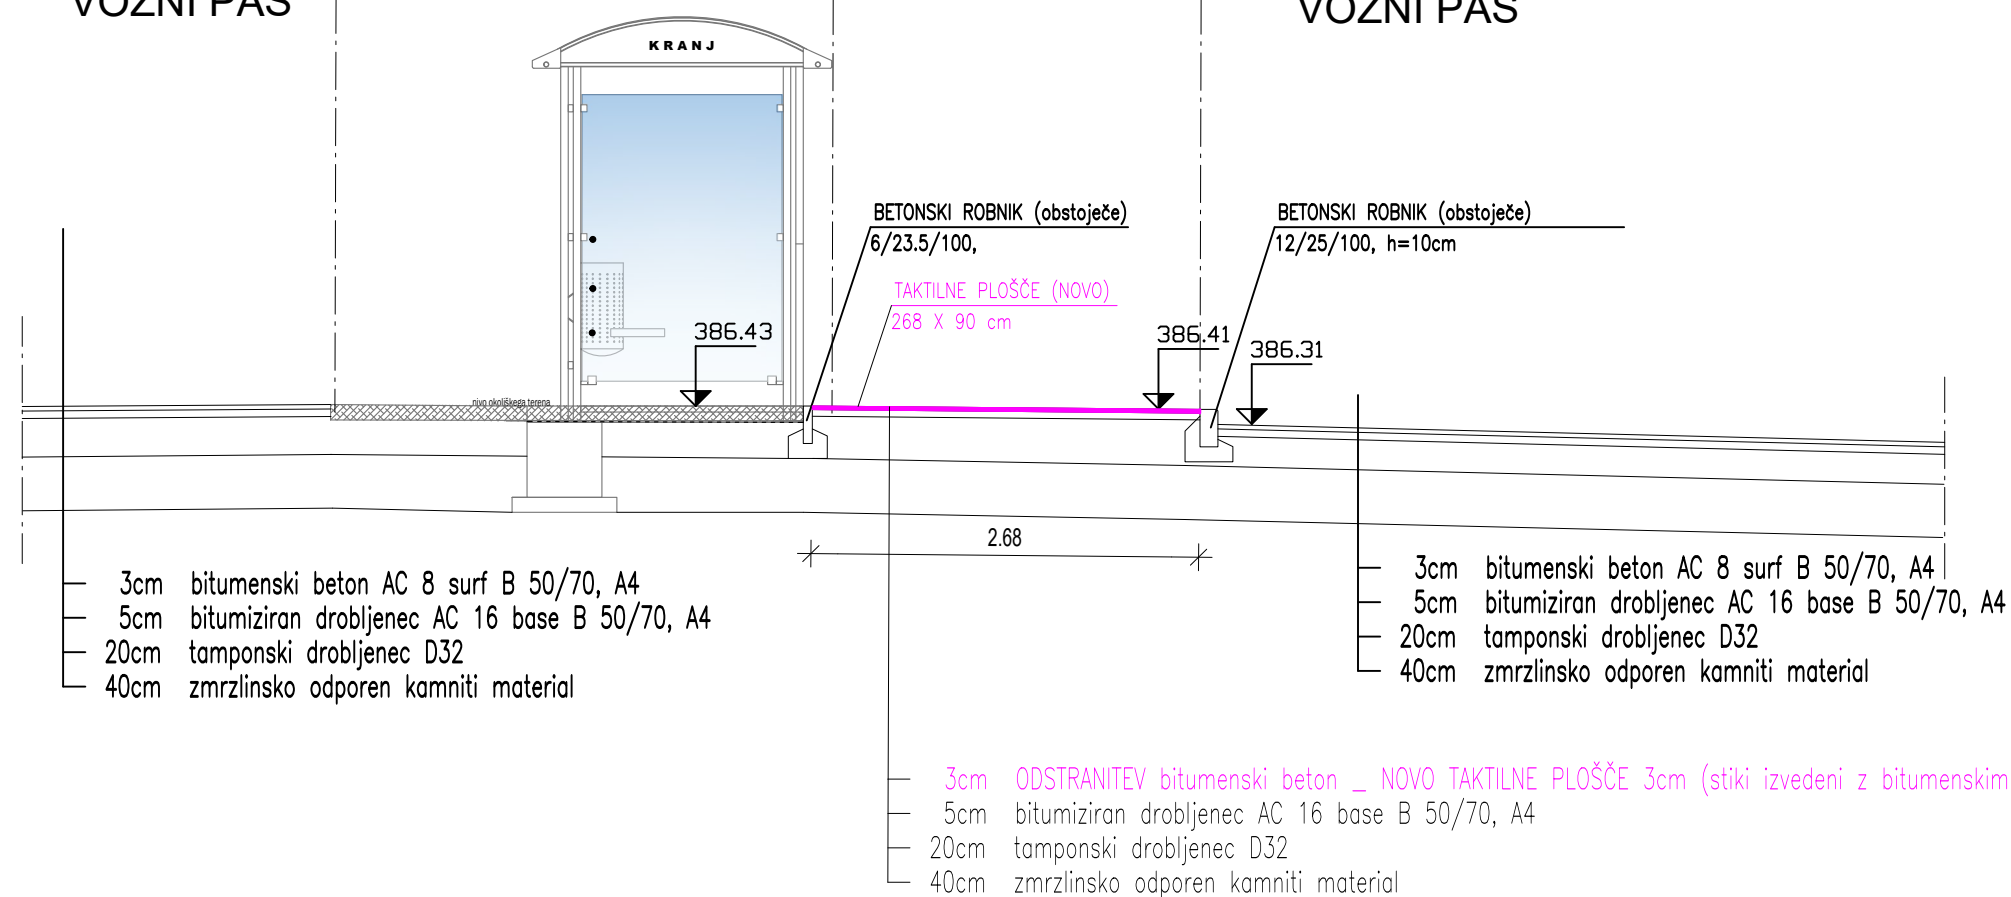

APARH

Aleš Peternel, s.p.
tel.: 070-745-744
e-pošta: ales.peternel@gmail.com

investitor / naročnik

Mestna občina Kranj
Slovenski trg 1
4000 Kranj

objekt

AVTOBUSNE NADSTREŠNICE IN
KOLESARNICE NA AVTOBUSNIH
POSTAJALIŠČIH

vrsta projekta / faza

PZI- ARHITEKTURA

oznaka risbe

SITUACIJA: 1.1

Nadstrešnica_Prerez B-B
Kranj Labore (smer Ljubljana)

odgovorni projektant

Simon Bajt, univ.dipl.inž.arh. ZAPS - 1245

odgovorni vodja projekta

Simon Bajt, univ.dipl.inž.arh. ZAPS - 1245

obdelal

Aleš Peternel, univ.dipl.inž.arh.
Simon Bajt, univ.dipl.inž.arh.
Špela Dežman, mag.inž.arh.

številka načrta

AP-04-2018

datum

avgust 2018

merilo

1:50

št. lista

2.6.