


STRANSKI POGLED

- 1 I vez modula- INOX pohištvena cev 40x60 mm, L 434 mm, vijačeno v nosilec modula
- 2 I kritina: dvoslojna lexan plošča
- 3 I nosilec modula- INOX pohištvena cev 60x60 mm
- 4 I nosilna plošča- INOX 10x200x1000 mm, izvrtine Ø10 mm
- 5 I Typar pro folija

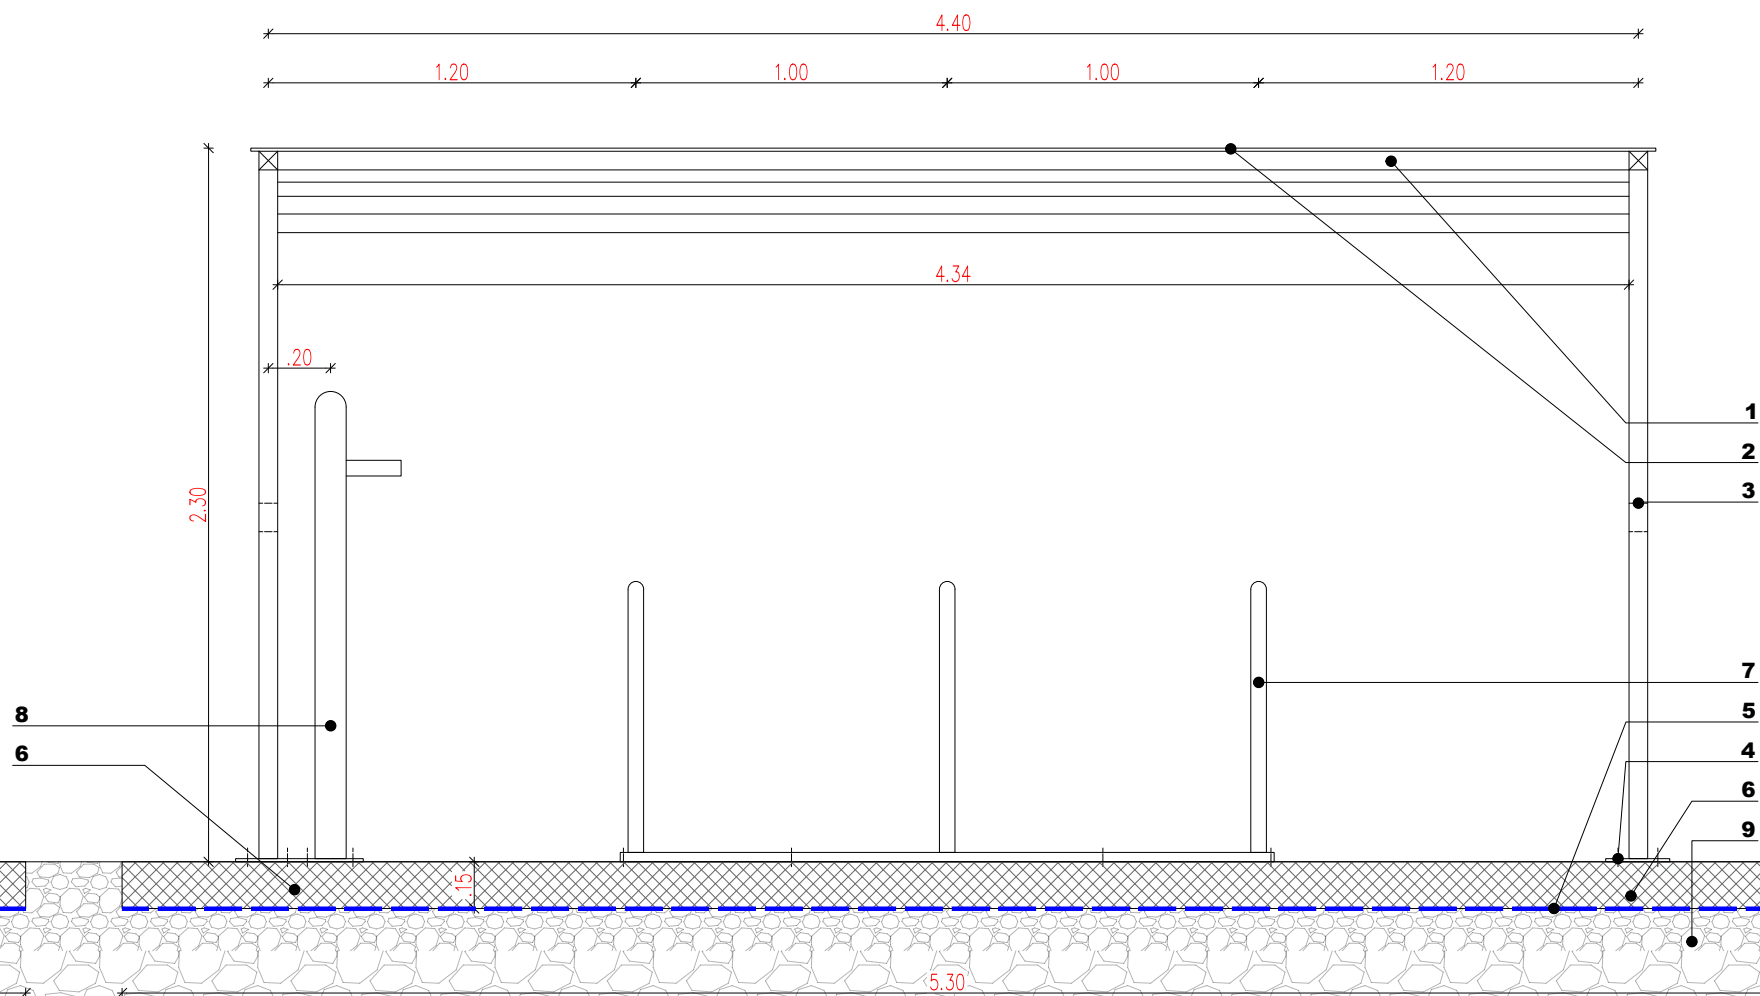

FRONTALNI POGLED

- 6 I temeljna plošča d 15 cm 530x290 cm, fin. obdelava tlaka: metličen beton
- 7 I stojalo za kolesa, glej detajl
- 8 I servisni stebriček
- 9 I tamponski drobljenec

APARH

Aleš Peternel, s.p.
tel.: 070-745-744
e-pošta: ales.peternel@gmail.com

investitor / naročnik

Mestna občina Kranj
Slovenski trg 1
4000 Kranj

objekt

AVTOBUSNE NADSTREŠNICE IN
KOLEŠARNICE NA AVTOBUSNIH
POSTAJALIŠČIH

vista projekta / faza

PZI- ARHITEKTURA

oznaka risbe

KOLEŠARNICA:
1.1. Labore (smer LJ)

odgovorni projektant

Simon Bajt, univ.dipl.inž.arh. ZAPS - 1245

odgovorni vodja projekta

Simon Bajt, univ.dipl.inž.arh. ZAPS - 1245

obdelal

Aleš Peternel, univ.dipl.inž.arh.
Simon Bajt, univ.dipl.inž.arh.
Špela Dežman, mag.inž.arh.

število načrta

AP-04-2018

datum

avgust 2018

merilo

1:20

št. lista

2.3.