



FRONTALNI POGLED

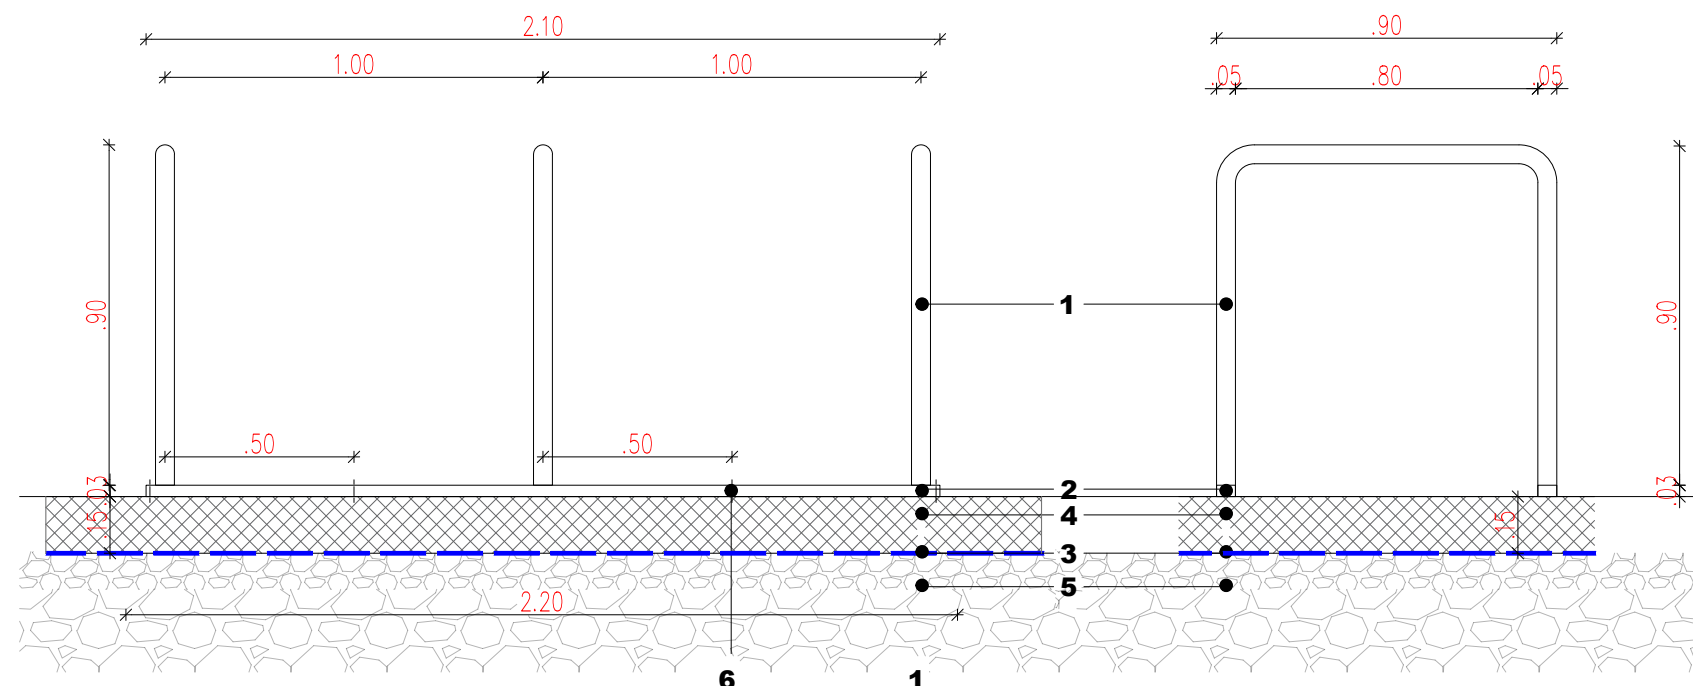

STRANSKI POGLED

TLORIS

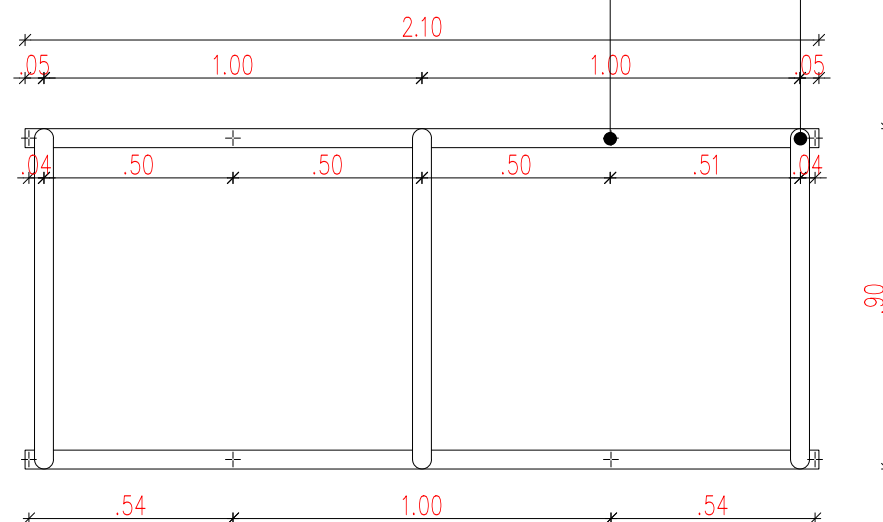

- 1 I kolesarsko stojalo-INOX cev  $\varnothing$  50 mm
- 2 I sidrna letev- INOX 30x50 mm
- 3 I Typar pro folija
- 4 I AB temeljna plošča 15 cm, metličen beton
- 5 I tamponski drobljenec
- 6 I izvrtine  $\varnothing$  10 mm

# APARH

Aleš Peterneš, s.p.  
tel.: 070-745-744  
e-pošta: ales.peterneš@gmail.com

investitor / naročnik

Mestna občina Kranj  
Slovenski trg 1  
4000 Kranj

objekt

AVTOBUSNE NADSTREŠNICE IN  
KOLESARNICE NA AVTOBUSNIH  
POSTAJALIŠČIH

vrsta projekta / faza

PZI- ARHITEKTURA

oznaka risbe

**STOJALO ZA  
KOLESA  
1.3. Drulovka cerkev**

odgovorni projektant

Simon Bajt, univ. dipl. inž. arh. ZAPS - 1245

odgovorni vodja projekta

Simon Bajt, univ. dipl. inž. arh. ZAPS - 1245

obdelal

Aleš Peterneš, univ. dipl. inž. arh.  
Simon Bajt, univ. dipl. inž. arh.  
Špela Dežman, mag. inž. arh.

številka načrta

AP-04-2018

datum

avgust 2018

merilo

1:20

št. lista

4.4.