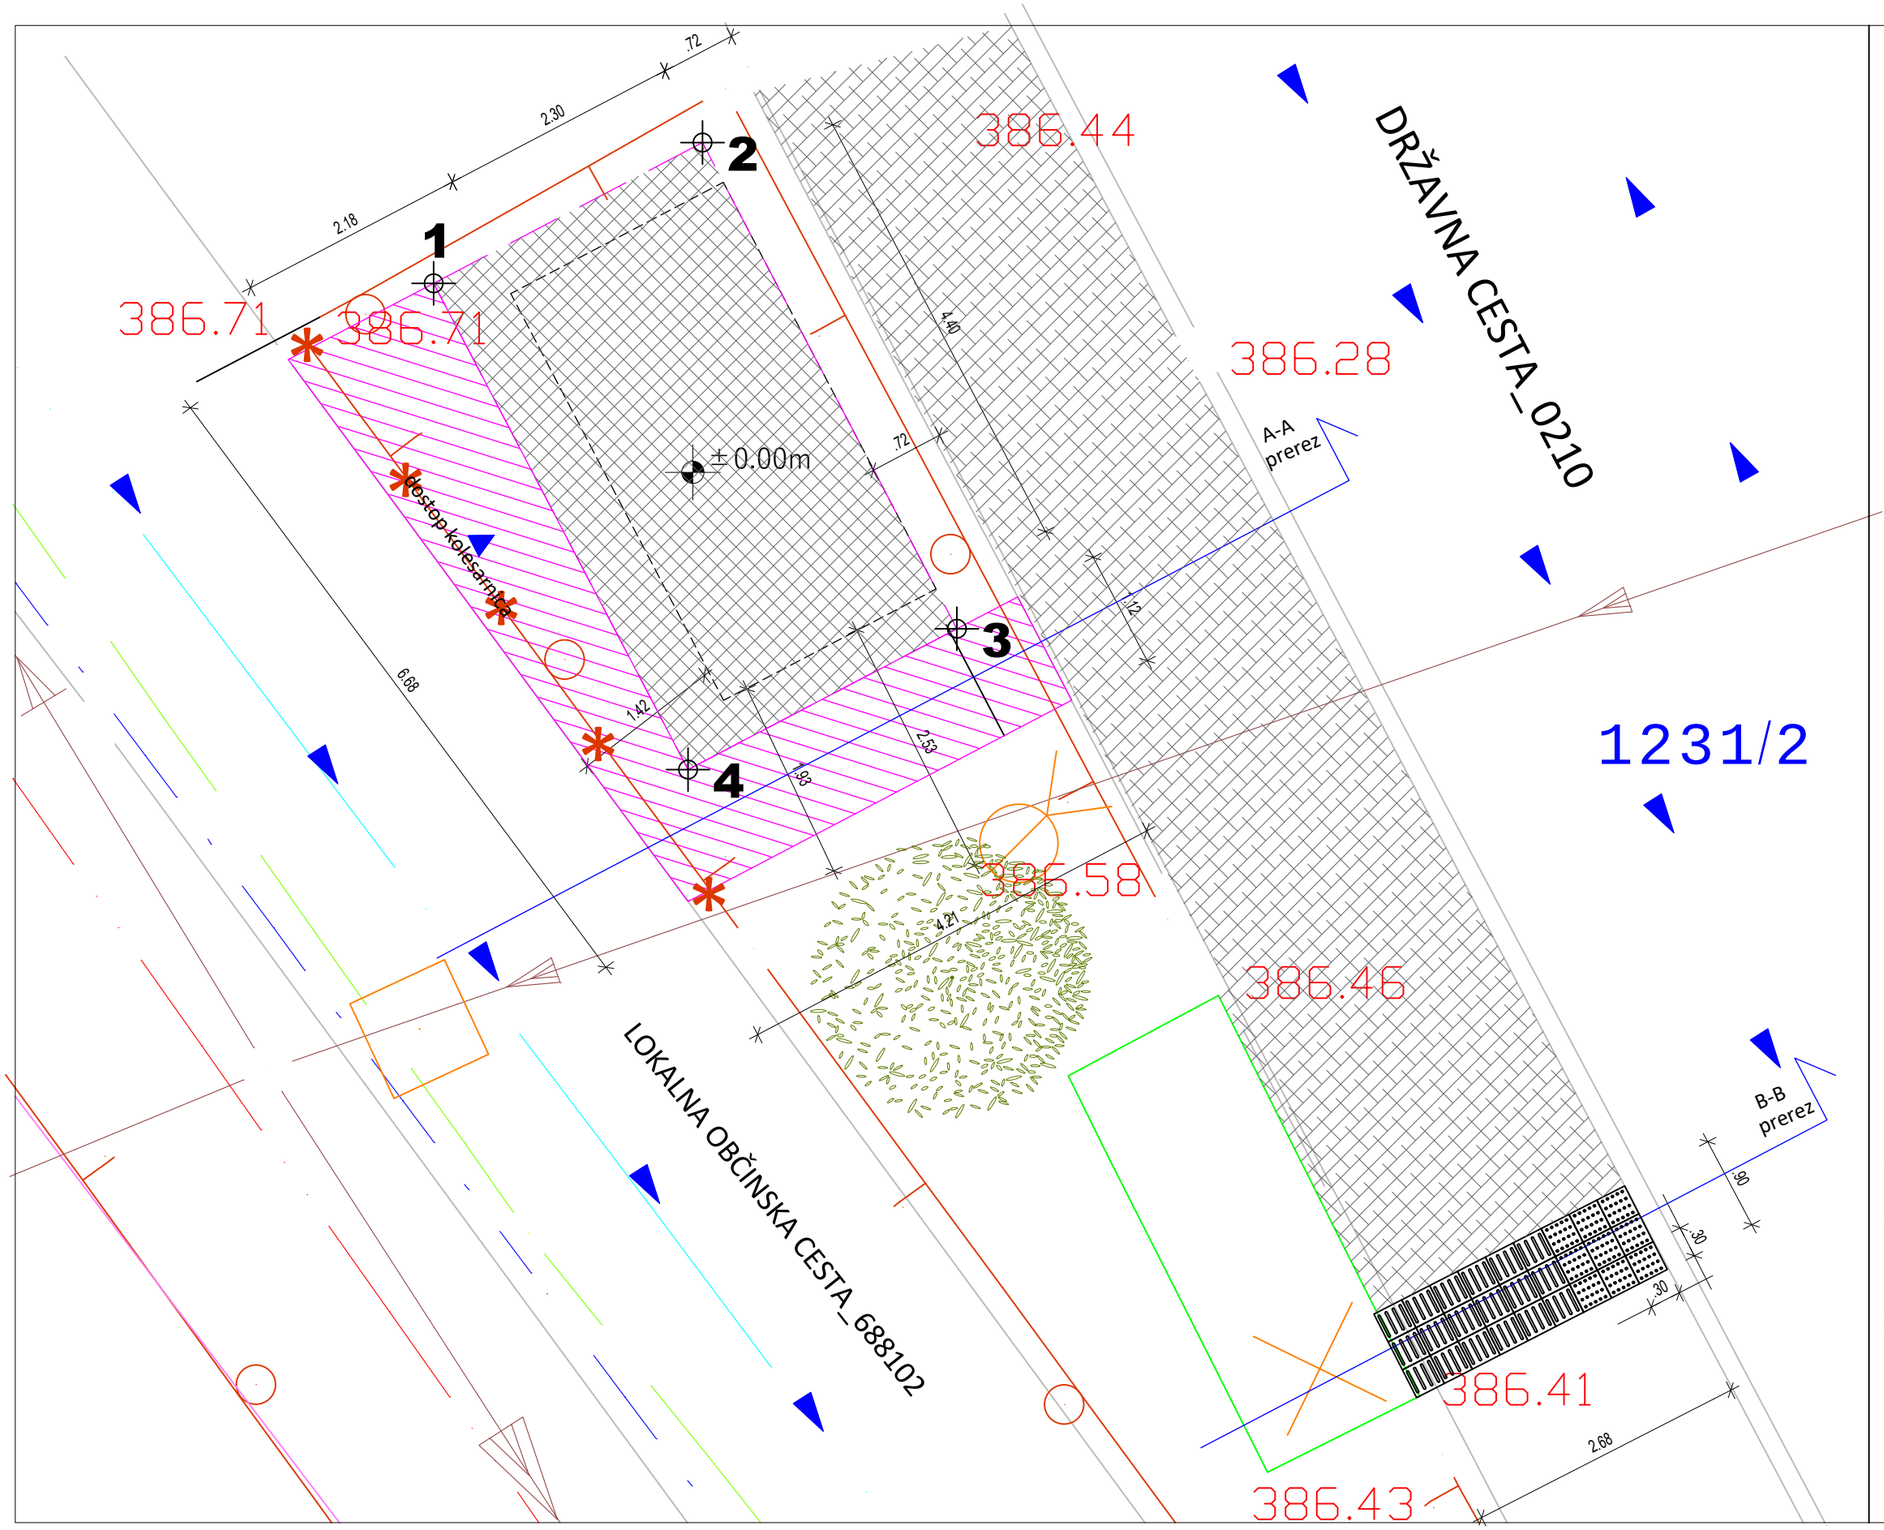

LEGENDA

- obstoječi asfalt
- metličen beton
- taktilne plošče
- obstoječi objekti- nadstrešnica
- novi objekt- kolesarnica
- novo asfalt

TOČKE ZAKOLIČBE

±0.00 m = 386.58 mnv

OBJEKT	TOČKA	X	Y
KOLESARNICA	1	450490,1345	120980,1857
	2	450492,7127	120981,5351
	3	450495,1518	120976,8748
	4	450492,5736	120975,5254

APARH

Aleš Peternel, s.p.
tel.:070-745-744
e-pošta:ales.peternel@gmail.com

investitor / naročnik
Mestna občina Kranj
Slovenski trg 1
4000 Kranj

objekt
AVTOBUSNE NADSTREŠNICE IN KOLESARNICE NA AVTOBUSNIH POSTAJALIŠČIH

vrsta projekta / faza
PZI- ARHITEKTURA

oznaka risbe
TLORIS TEMELJNE PLOŠČE IN TAKTILNIH PLOŠČ
1.1. Labore (smer Ljubljana)

odgovorni projektant
Simon Bajt, univ.dipl.inž.arh. ZAPS - 1238

odgovorni vodja projekta
Simon Bajt, univ.dipl.inž.arh. ZAPS - 1238

obdelal
Aleš Peternel, univ.dipl.inž.arh.
Simon Bajt, univ.dipl.inž.arh
Špela Dežman, mag.inž.arh.

številka načrta
AP-04-2018

datum
avgust 2018

merilo
1:50

št. lista
2.2.