LINE, d.o.o.
Glavni trg 17b, 2000 MARIBOR
tel.: +386(0)2/250 08 46, fax: +386(0)2/ 252 50 56
e-mail: line@siol.net

LINE INŽENIRSKI BIRO MARIBOR
PROJEKTIRANJE, INŽENIRING, SVETOVANJE

investitor: **MESTNA OBČINA KRANJ Slovenski trg 1 4000 KRANJ**	odg. vodja projekta: **Tom Pirkmajer, univ.dipl.inž.arh.**	št. št.: **G-0386**
	odg. projektant: **Peter Kristanšič, univ.dipl.inž.gr.**	št. št.: **G-0386**
name objekta: **REGIJSKI VEČNAMENSKI ŠPORTNO VADBENI CENTER KRANJ**	sodelavec: **dr. Niko Kristanšič, univ.dipl.inž.gr.**	št. št.: **G-3119**
vrsta projekta: **PGD**	vsebina načrta: **POZICIJSKI NAČRT PLOŠČE NAD NADSTROPJEM**	merilo: **1 : 100**
vrsta načrta: **3 - načrt gradbenih konstrukcij**		datum izdelave načrta: **Julij 2010**
št. projekta: **08/09**	št. načrta: **A-199/10**	št. načrta: **2**

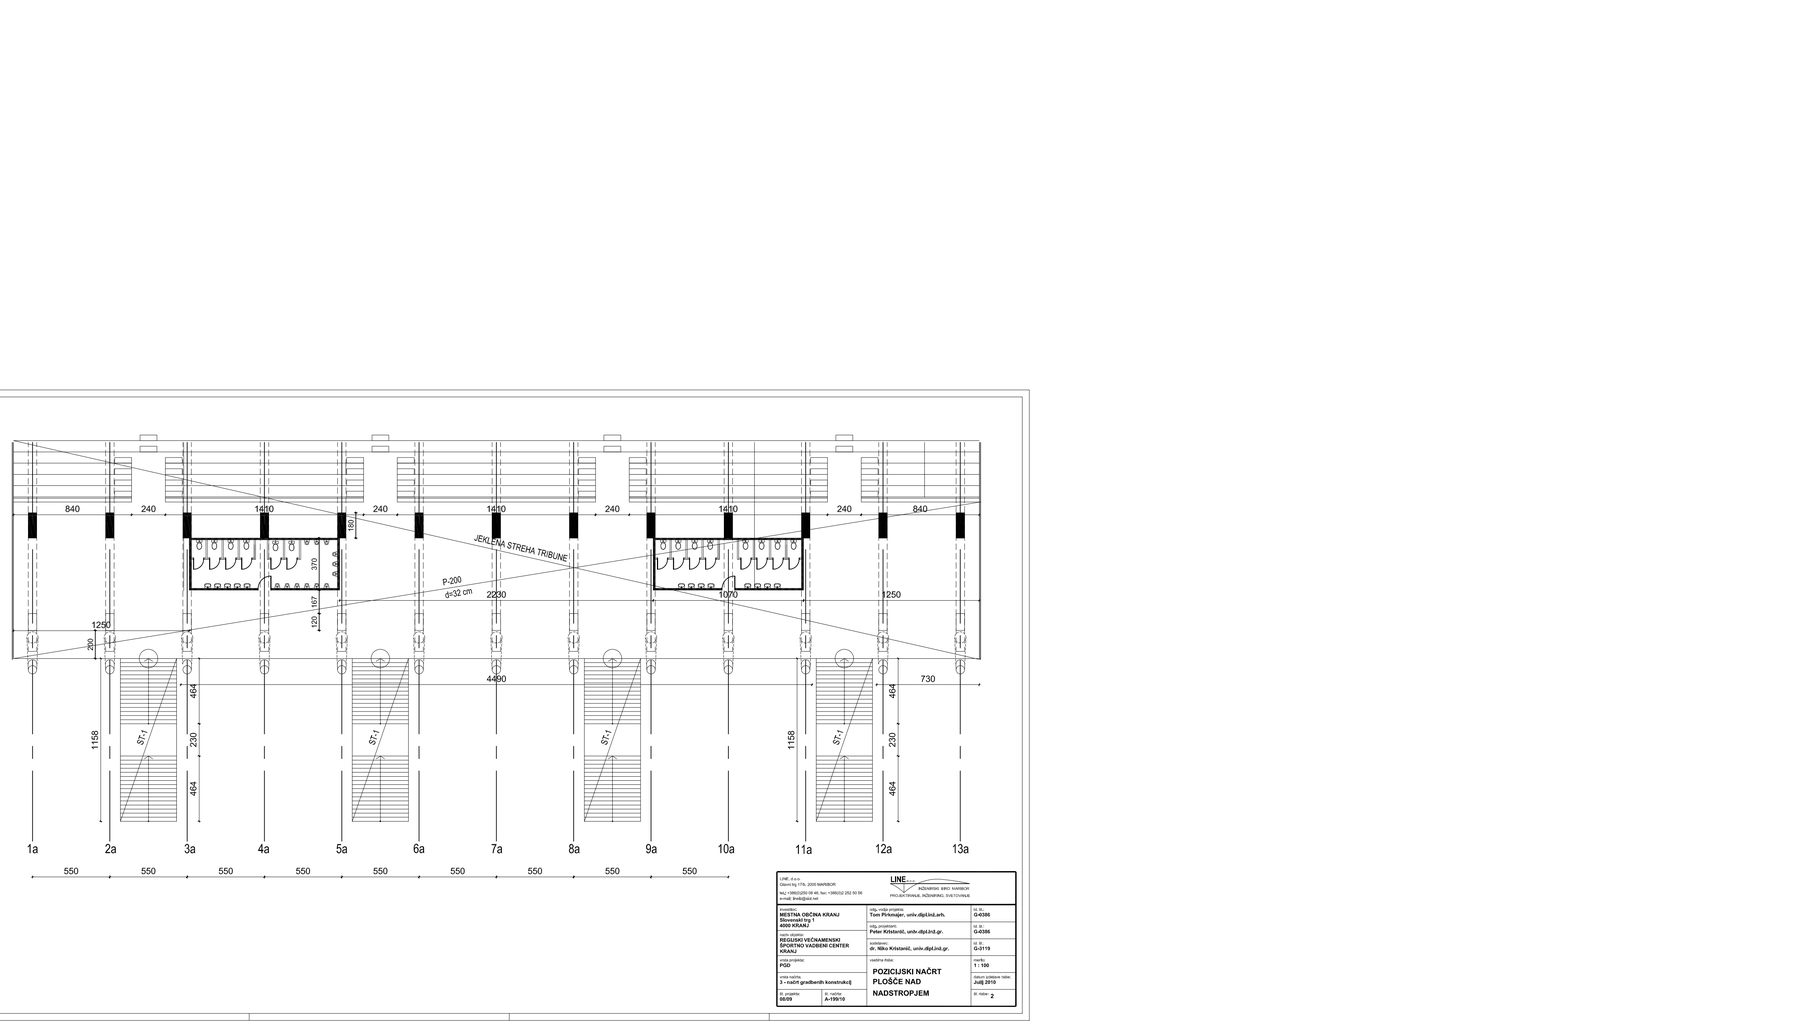

LINE, d.o.o.
Glavni trg 17b, 2000 MARIBOR
tel.: +386(0)2/250 08 46, fax: +386(0)2/ 252 50 56
e-mail: line@siol.net

LINE INŽENIRSKI BIRO MARIBOR
PROJEKTIRANJE, INŽENIRING, SVETOVANJE

investitor: **MESTNA OBČINA KRANJ Slovenski trg 1 4000 KRANJ**	odg. vodja projekta: **Tom Pirkmajer, univ.dipl.inž.arh.**	št. št.: **G-0386**
	odg. projektant: **Peter Kristanšič, univ.dipl.inž.gr.**	št. št.: **G-0386**
name objekta: **REGIJSKI VEČNAMENSKI ŠPORTNO VADBENI CENTER KRANJ**	sodelavec: **dr. Niko Kristanšič, univ.dipl.inž.gr.**	št. št.: **G-3119**
vrsta projekta: **PGD**	vsebina načrta: **POZICIJSKI NAČRT PLOŠČE NAD KLETJO**	merilo: **1 : 100**
vrsta načrta: **3 - načrt gradbenih konstrukcij**		datum izdelave načrta: **Julij 2010**
št. projekta: **08/09**	št. načrta: **A-199/10**	št. načrta: **1**

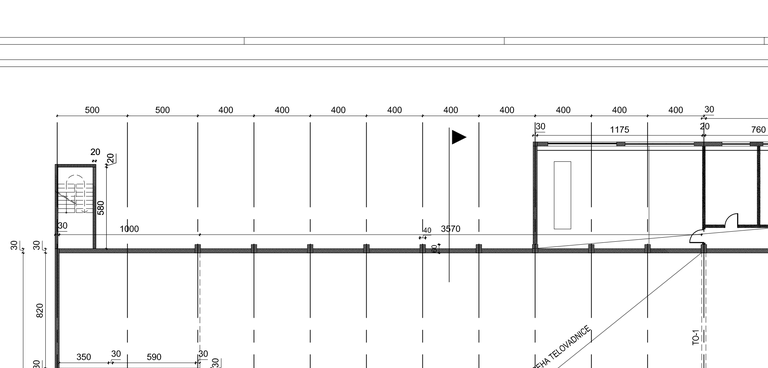

LINE, d.o.o.
Glavni trg 17b, 2000 MARIBOR
tel.: +386(0)2/250 08 46, fax: +386(0)2/ 252 50 56
e-mail: line@siol.net

LINE INŽENIRSKI BIRO MARIBOR
PROJEKTIRANJE, INŽENIRING, SVETOVANJE

investitor: **MESTNA OBČINA KRANJ Slovenski trg 1 4000 KRANJ**	odg. vodja projekta: **Tom Pirkmajer, univ.dipl.inž.arh.**	št. št.: **G-0386**
	odg. projektant: **Peter Kristanšič, univ.dipl.inž.gr.**	št. št.: **G-0386**
name objekta: **REGIJSKI VEČNAMENSKI ŠPORTNO VADBENI CENTER KRANJ**	sodelavec: **dr. Niko Kristanšič, univ.dipl.inž.gr.**	št. št.: **G-3119**
vrsta projekta: **PGD**	vsebina načrta: **POZICIJSKI NAČRT TEHNIČNI TRAKT**	merilo: **1 : 100**
vrsta načrta: **3 - načrt gradbenih konstrukcij**		datum izdelave načrta: **Julij 2010**
št. projekta: **08/09**	št. načrta: **A-199/10**	št. načrta: **4**

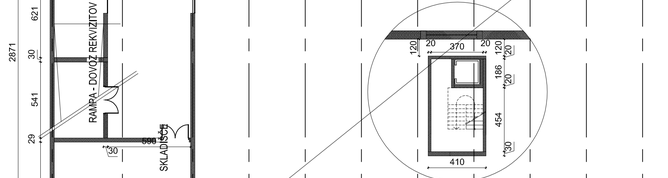

LINE, d.o.o.
Glavni trg 17b, 2000 MARIBOR
tel.: +386(0)2/250 08 46, fax: +386(0)2/ 252 50 56
e-mail: line@siol.net

LINE INŽENIRSKI BIRO MARIBOR
PROJEKTIRANJE, INŽENIRING, SVETOVANJE

investitor: **MESTNA OBČINA KRANJ Slovenski trg 1 4000 KRANJ**	odg. vodja projekta: **Tom Pirkmajer, univ.dipl.inž.arh.**	št. št.: **G-0386**
	odg. projektant: **Peter Kristanšič, univ.dipl.inž.gr.**	št. št.: **G-0386**
name objekta: **REGIJSKI VEČNAMENSKI ŠPORTNO VADBENI CENTER KRANJ**	sodelavec: **dr. Niko Kristanšič, univ.dipl.inž.gr.**	št. št.: **G-3119**
vrsta projekta: **PGD**	vsebina načrta: **POZICIJSKI NAČRT GARDEROBNI TRAKT**	merilo: **1 : 100**
vrsta načrta: **3 - načrt gradbenih konstrukcij**		datum izdelave načrta: **Julij 2010**
št. projekta: **08/09**	št. načrta: **A-199/10**	št. načrta: **3**