



ZELENI SISTEM MESTNE OBČINE KRANJ

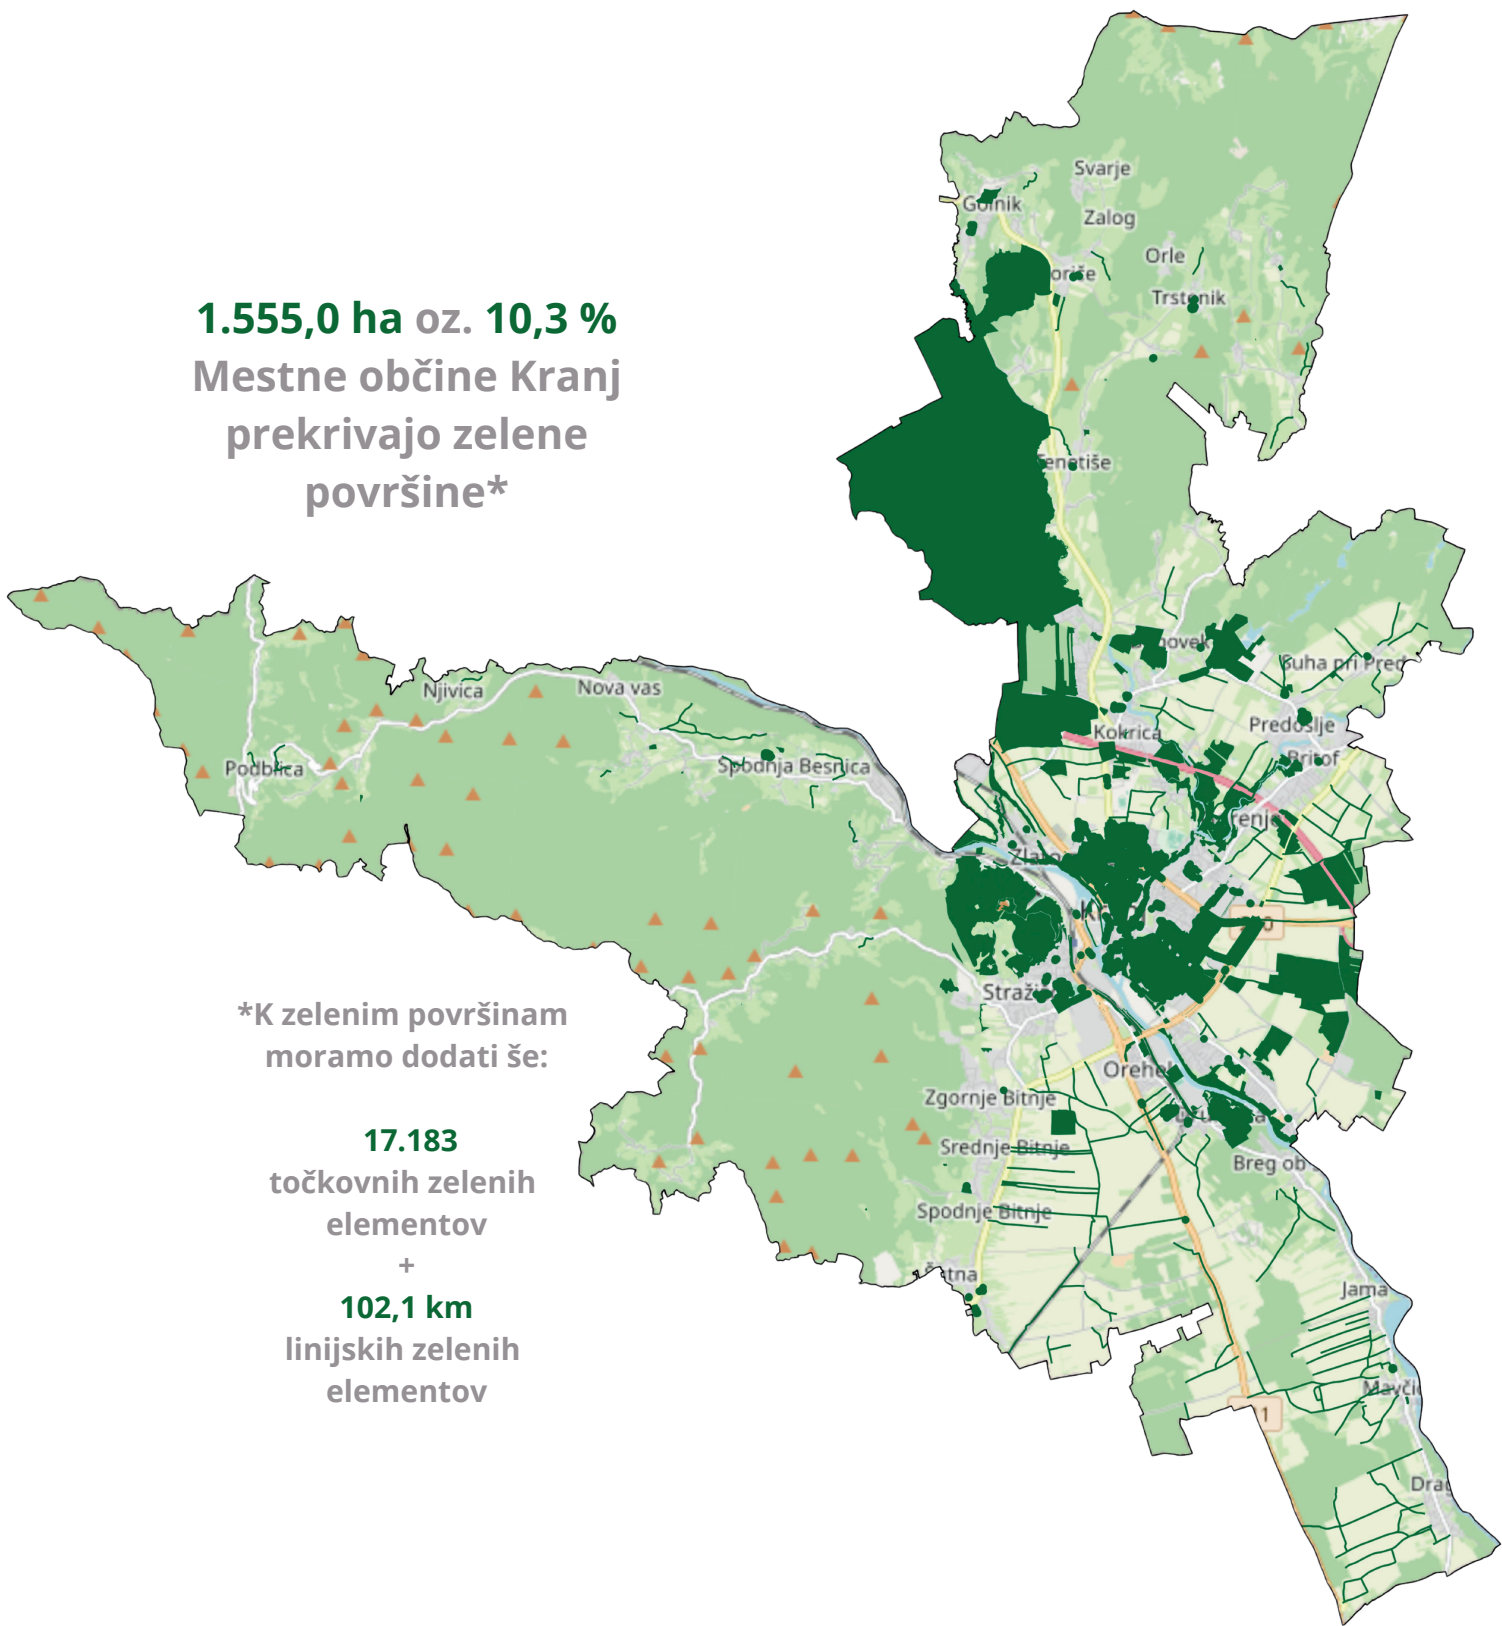

Zeleni sistem je sistem varstva in razvoja **zelenih površin** v poselitvenih območjih ter drugih zelenih in ustvarjenih strukturah v prostoru, ki se nanje navezujejo. Vključuje zelene površine, ki jih opredeljujemo kot odprte prostore mesta ali naselja, katerim značaj določajo vegetacija in druge naravne prvine. To so vse tiste površine, ki izkazujejo določeno mero naravnosti, ne glede na lastništvo, funkcijo in lego v prostoru. Namenjene so zagotavljanju kakovostnega življenjskega okolja ljudi ter uresničevanju socialnih, okoljskih, ekoloških, podnebnih, gospodarskih, kulturnih, strukturnih in oblikovnih funkcij (Šuklje Erjavec in sod., 2020; OPN).

Zelenega sistema ne razumemo kot prostorsko omejenega ali funkcionalno izoliranega sistema. Zato se zeleni sistem MO Kranj, kot ga opredeljuje zgoraj podana definicija – tako v kontekstu pilotnega območja MO Kranj, kot v kontekstu širše Gorenjske – seveda naravno povezuje z gozdnimi, travniškimi, njivskimi in drugimi ne-urbaniziranimi območji v zeleni sistem Gorenjske.

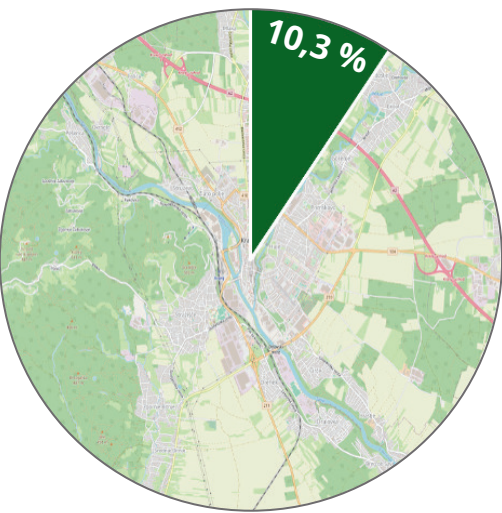


TIPI ZELENIH POVRŠIN:

- Parki
- Javna igrišča za otroke in mladoletnike
- Zelene površine v stanovanjskih območjih
- Zelene površine ob stavbah s programom
- Športno-rekreacijska območja in tematski parki
- Območja vrtičkov
- Pokopališča
- Zelene členitvene poteze
- Vodne in obvodne ureditve
- Mestni gozdovi
- Multifunkcionalna območja urbanega kmetijstva
- Zelene površine posebne naravne in kulturne vrednosti
- Zelene površine v povezavi s prometnimi ureditvami
- Zelene površine kot deli stavb

Zeleni sistem urbanega dela Mestne občine Kranj



Območja z možnostjo vzpostavitve ali nadgradnje zelenih koridorjev

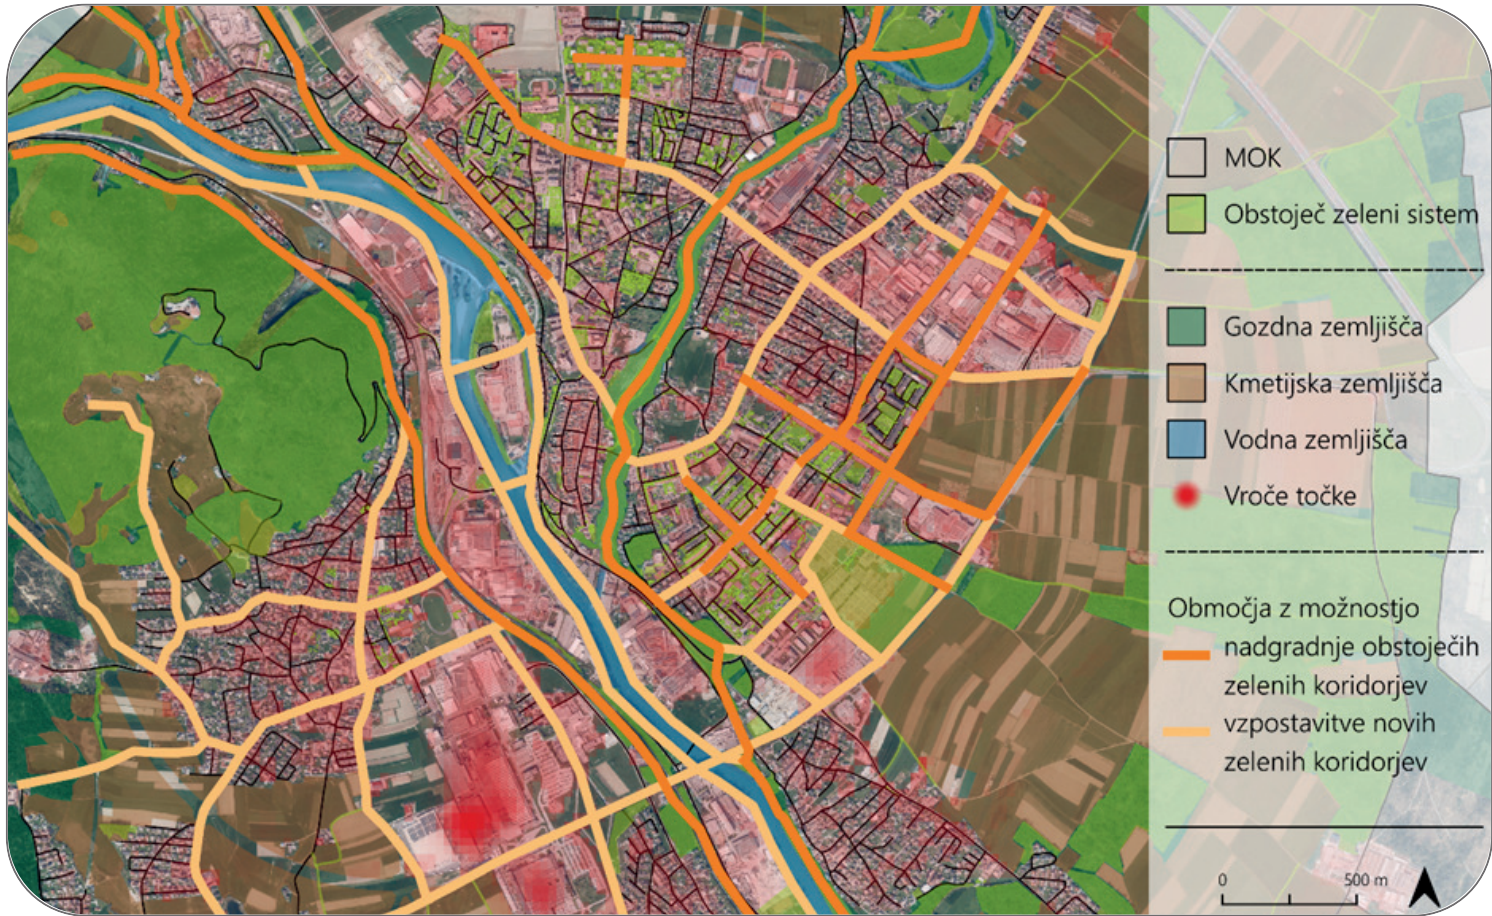

ZELENI SISTEM V STRATEŠKEM NAČRTOVANJU

A1.1

Uvedba baze prostorskih podatkov "zeleni sistem MO Kranj" v operativno uporabo

A1.2

Nadgradnja baze prostorskih podatkov "zeleni sistem Kranj" z novimi podatki

A1.3

Pridobivanje novih prostorskih podatkov z daljinskim zaznavanjem

A1.4

Uveljavitev "zelenih standardov" prostorskega načrtovanja

A1.5

Uveljavitev "zelenega sistema" v procesih strateškega načrtovanja



KREPITEV ZELENEGA SISTEMA

A2.1

Opredelitev urbanega dela MO Kranj

A2.2

Prepoznavanje obstoječih zelenih koridorjev in potencialov za boljše povezljivost površin

A2.3

Priprava analiz prevetrenosti in ponikalnih sposobnosti območja MO Kranj

A2.4

Krepitev zelenega sistema MO Kranj

