
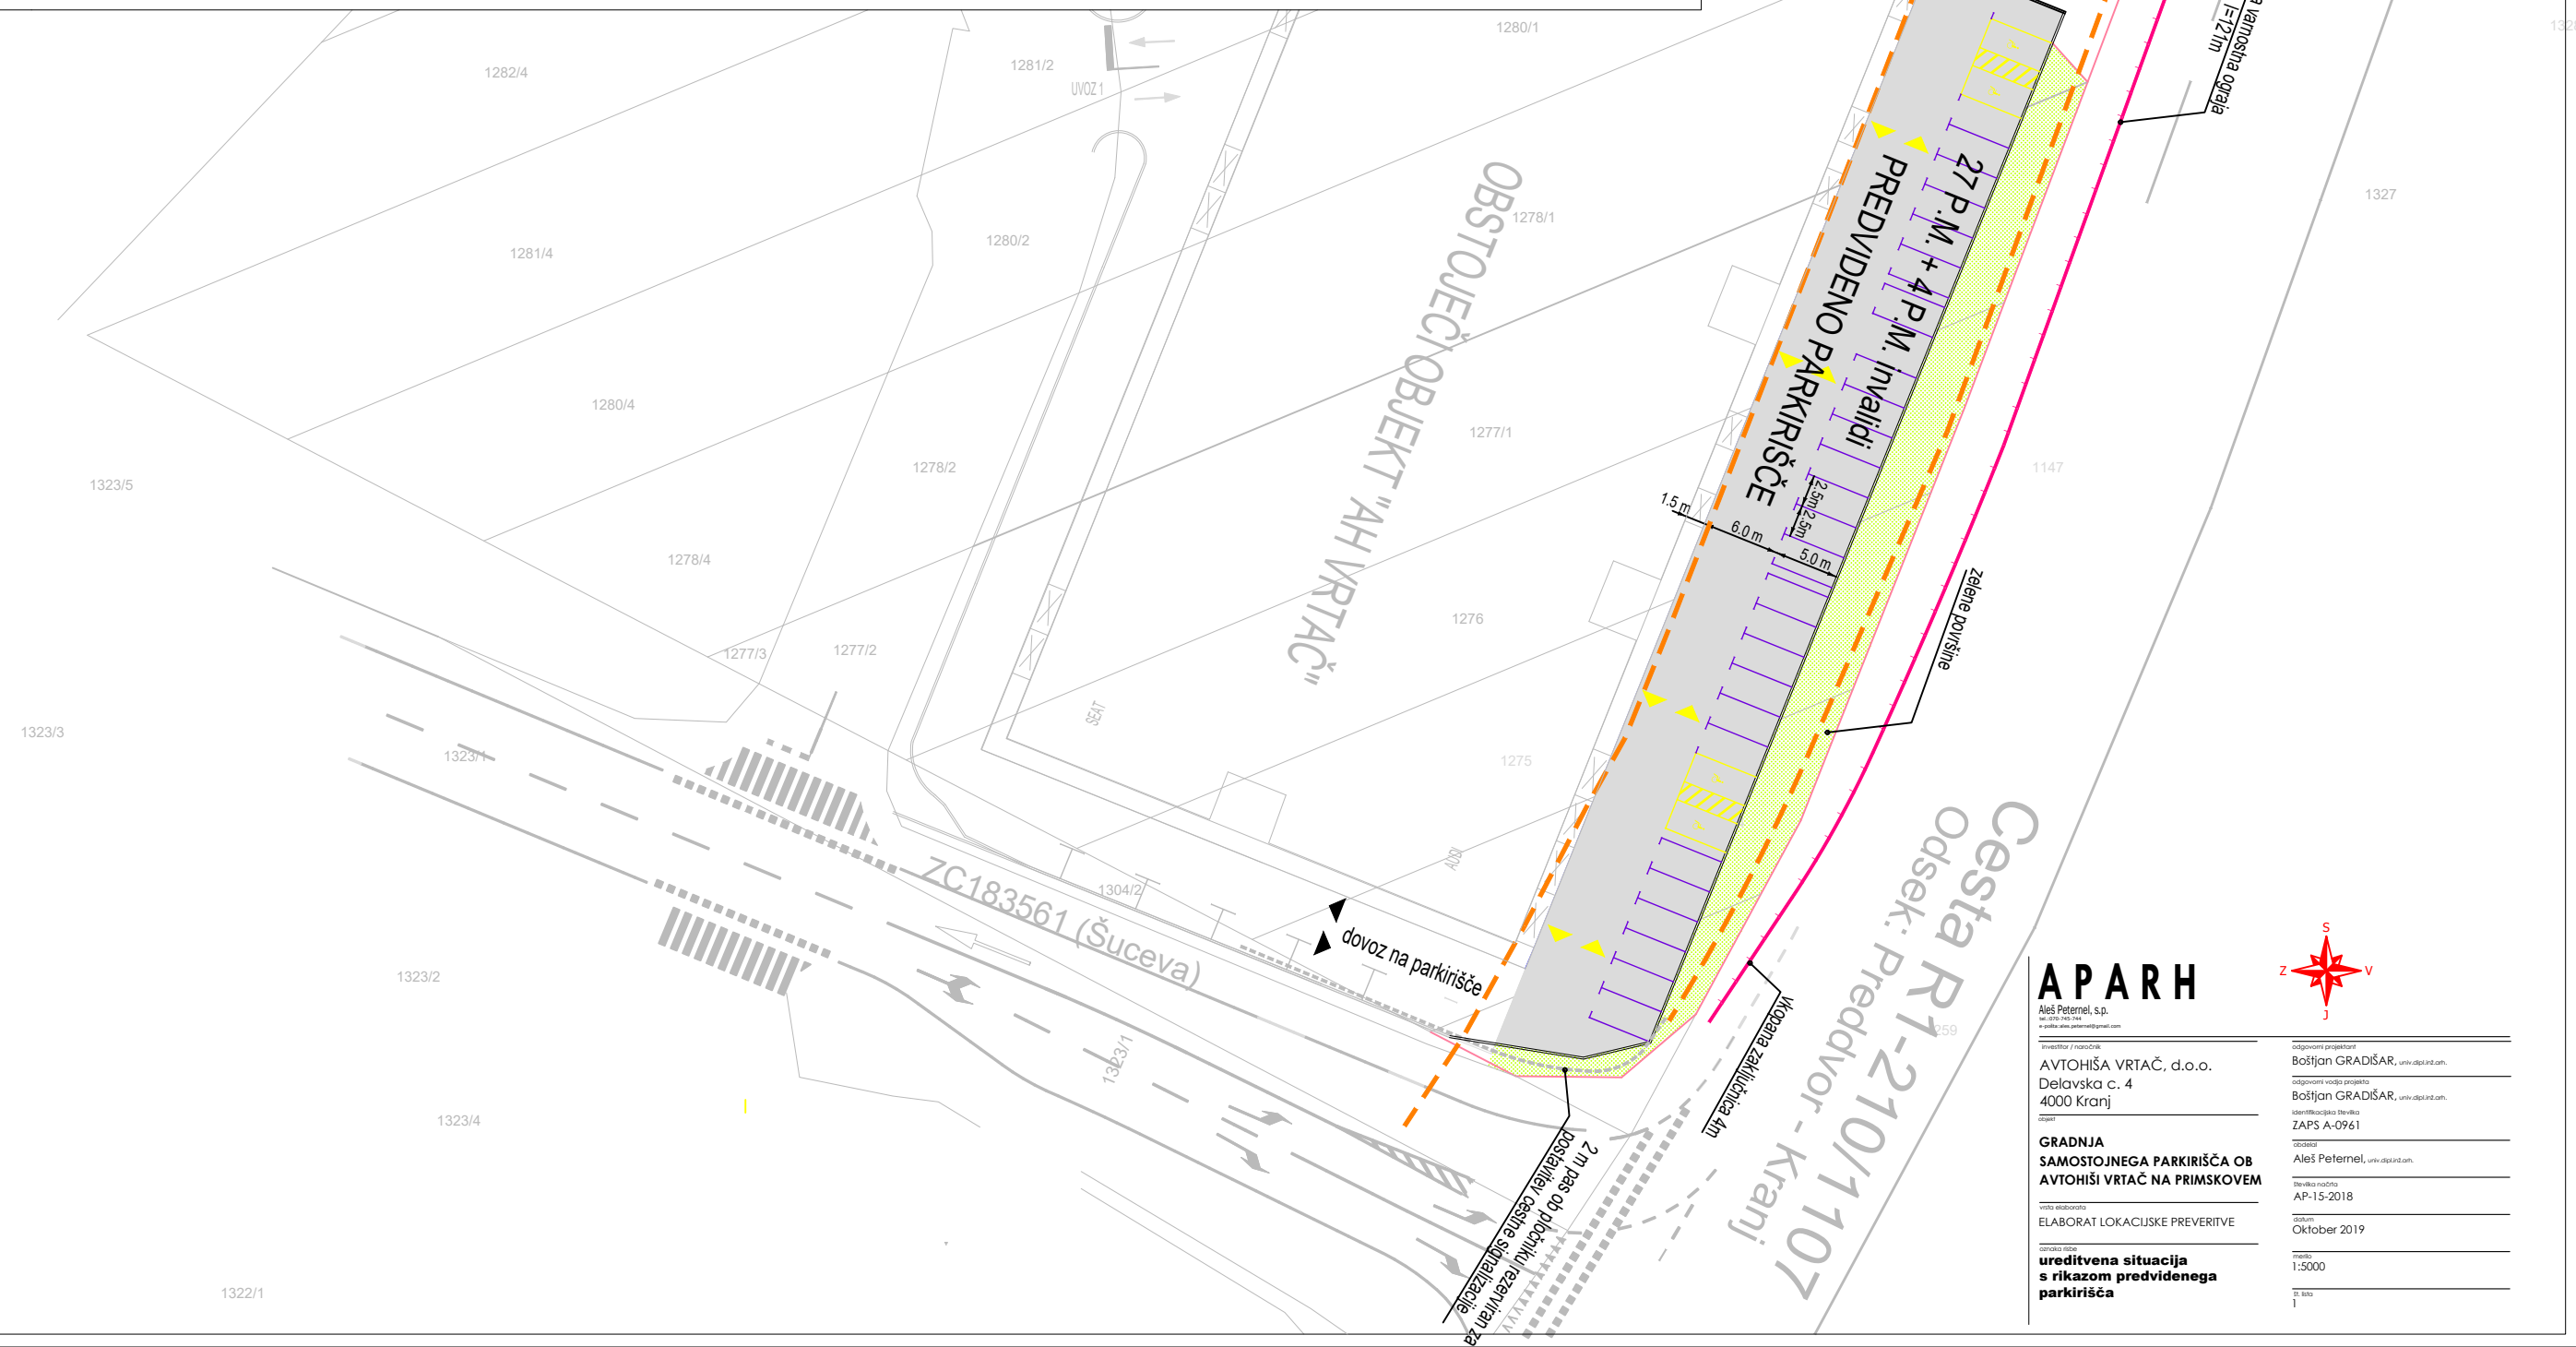


PREREZ

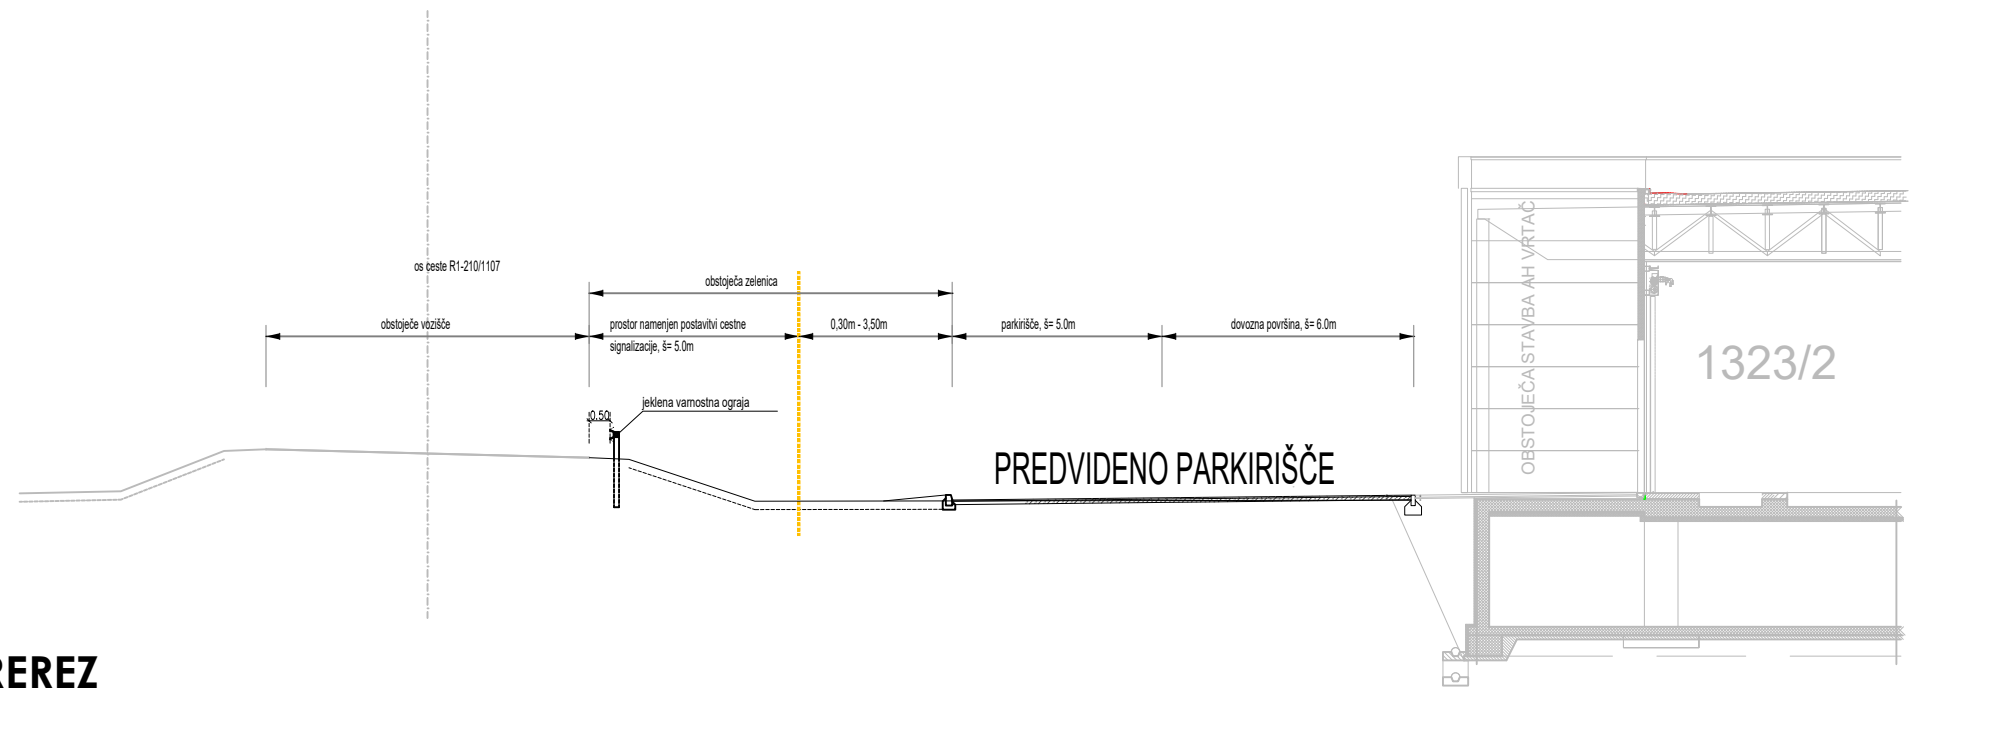

APARH

Aleš Peternel, s.p.
tel.: 070-745-744


Investitor / naročnik
AVTOHIŠA VRTAČ, d.o.o.
Delavska c. 4
4000 Kranj

**GRADNJA
SAMOSTOJNEGA PARKIRIŠČA OB
AVTOHIŠI VRTAČ NA PRIMSKOVEM**

ELABORAT LOKACIJSKE PREVERITVE

oznaka risbe

ureditvena situacija s rikazom predvidenega parkirišča

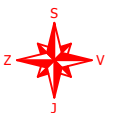

odgovorni projektant
Boštjan GRADIŠAR, univ.dipl.inž.arh.

odgovorni vodja projekta
Boštjan GRADIŠAR, univ.dipl.inž.arh.
identifikacijsko število
ZAPS A-0961

Aleš Peternel, univ.dipl.inž.am.

Številka načrta
AP-15-2018

datum
Oktober 2019

mailed
1:5000

St. lista
1