


JP 683171  
fekalni kanal  
MERILO 1:1000/100

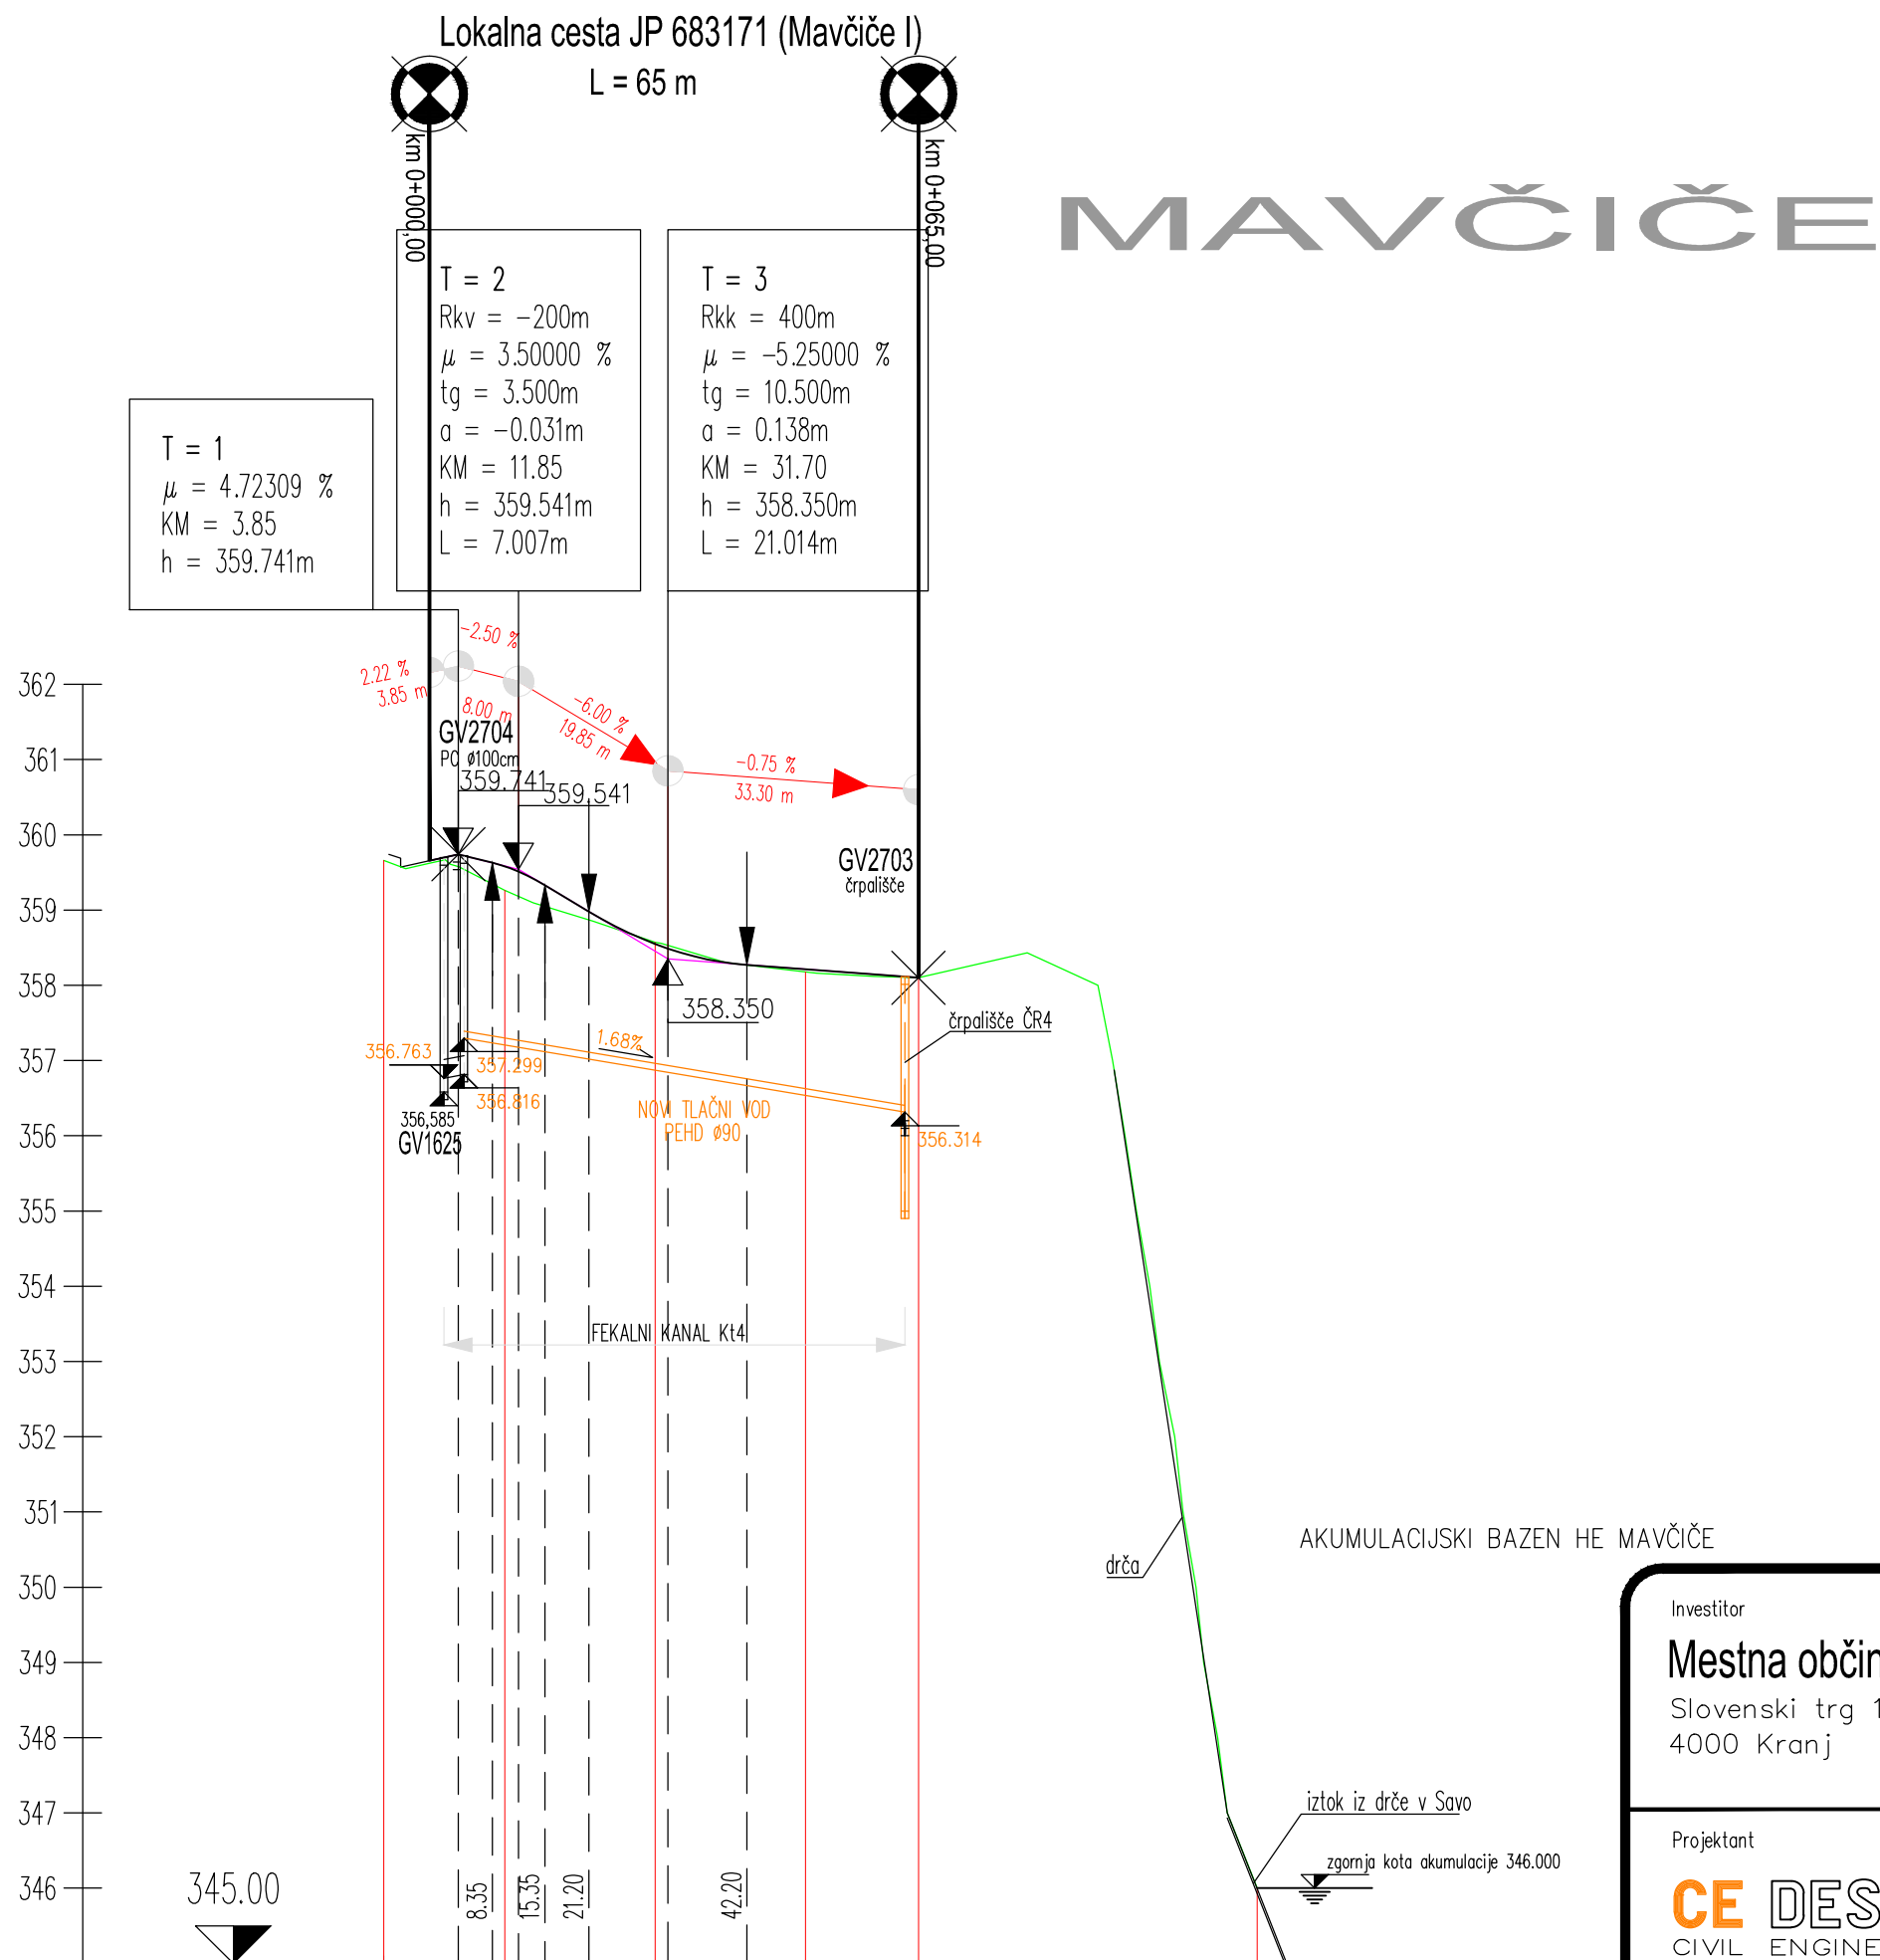

Oznake profilov	z 16.070 A1 20.000 A2 20.000 A3 15.000 A4 45.000 v				
Jaški in razdalje	GV1625 GV2704 9,23 58,61 GV2703				
Stacionaže	0.075 4,58 63,19 0.1				
Kote vrha jaškov (terena)	359,780 359,723 358,114				
Kote dna kanala	356,585 357,170 357,223 357,706 359,720				
Profil/ padec/ dolžina	PP Ø250 SN12/ 1.50%/ 9.23m PEHD Ø90 PN16/ 1.68%/ 58.61m				

Investitor <b>Mestna občina Kranj</b> Slovenski trg 1 4000 Kranj	Objekt/lokacija Lokalna cesta LC 251040 Jeprca-Podreča-Labore rekonstrukcija od km 5+100 do km 5+600	
Projektant <b>CE DESIGN</b> CIVIL ENGINEERING Kidričeva cesta 4b, SI 4000 KRANJ SLOVENIJA Tel. +386 (0)4 23 80 900	Načrt NAČRT GRADBENIH KONSTRUKCIJ CESTE	
	Risba VZDOLŽNI PROFIL FEKALNE KANALIZACIJE V JP 683171 (TLAČNI VOD)	
	Vrsta projektna dokumentacije PZI	Merilo 1:1000/100
Vodja projekta Janez Žura, u.d.i.g. G-1443	Št. projekta P-374A/18	
	Št. načrta N-374A/18-C	
Vodja načrta Janez Žura, u.d.i.g. G-1443	Spremembe	
	Datum NOVEMBER 2018	
		Št. risbe <b>G.8.6</b>