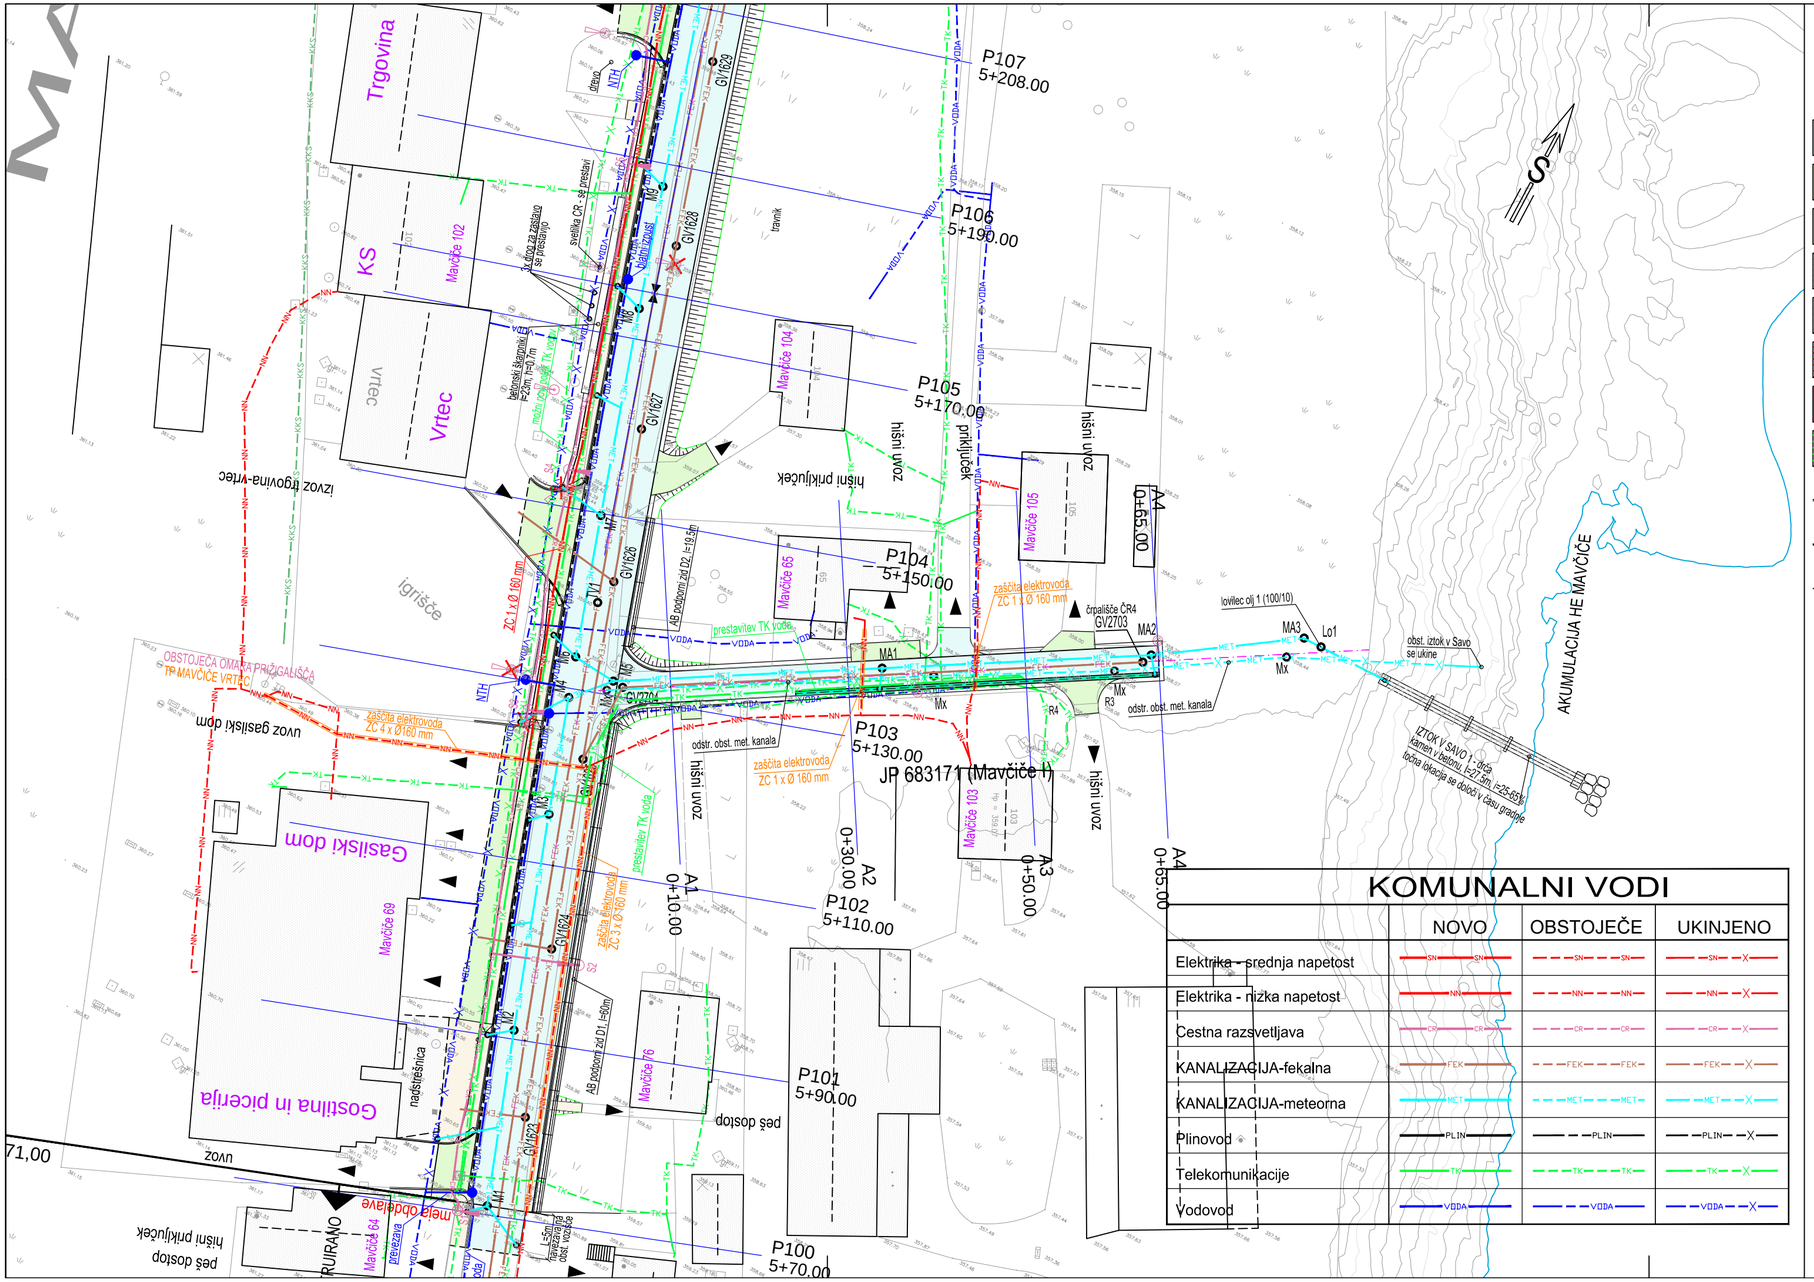

KOMUNALNI VODI

	NOVO	OBSTOJEČE	UKINJENO
Elektrika - srednja napetost	SN	SN	SN
Elektrika - nizka napetost	NN	NN	NN
Cestna razsvetljava	CR	CR	CR
KANALIZACIJA-fekalna	FEK	FEK	FEK
KANALIZACIJA-meteorna	MET	MET	MET
Plinovod	PLIN	PLIN	PLIN
Telekomunikacije	TK	TK	TK
Vodovod	VODA	VODA	VODA

LEGENDA:

- novo asfaltno vozišče
- uvozi in priključki
- asfaltirani pločniki
- betonski tlakovci
- obstoječi objekti
- rušitev objektov in zidov
- novi oporni in podporni zidovi ter ograjni zidci
- zelenice
- AB robnik
- AB pogrezjeni robnik
- AB lamele

- P Po — cestni požiralnik (nov, obstoječ)
- M Mo — jašek meteorne kanalizacije (nov, obstoječ)
- GV Fo — jašek fekalne kanalizacije (nov, obstoječ)
- svetilke cestne razsvetljave (obstoječe, ukinjene, nove)
- drenaža

Investitor
Mestna občina Kranj
Slovenski trg 1
4000 Kranj

Objekt/lokacija
Lokalna cesta LC 251040 Jeprca-Podreča-Labore rekonstrukcija od km 5+100 do km 5+600

Projektant
CE DESIGN
CIVIL ENGINEERING
Kidričeva cesta 4b, SI 4000 KRANJ
SLOVENIJA
Tel. +386 (0)4 23 80 900

Načrt
NAČRT GRADBENIH KONSTRUKCIJ CESTE

Risba
SITUACIJA KOMUNALNIH VODOV
JP 683171 (Mavčiče I)

Vrsta projektne dokumentacije: PZI
Merilo: 1:500

Vodja projekta
Janez Žura, u.d.i.g.
G-1443

Št. projekta: P-374A/18
Št. načrta: N-374A/18-C

Spremembe

Vodja načrta
Janez Žura, u.d.i.g.
G-1443

Datum: NOVEMBER 2018
Št. risbe: G.5.3