


REKONSTRUKCIJA LOKALNE CESTE
LC 251040 JEPRA - PODREČA - LABORE
Pododsek: Mavčiče-Praše (km 5+100 - km 5+600)
L = 500 m

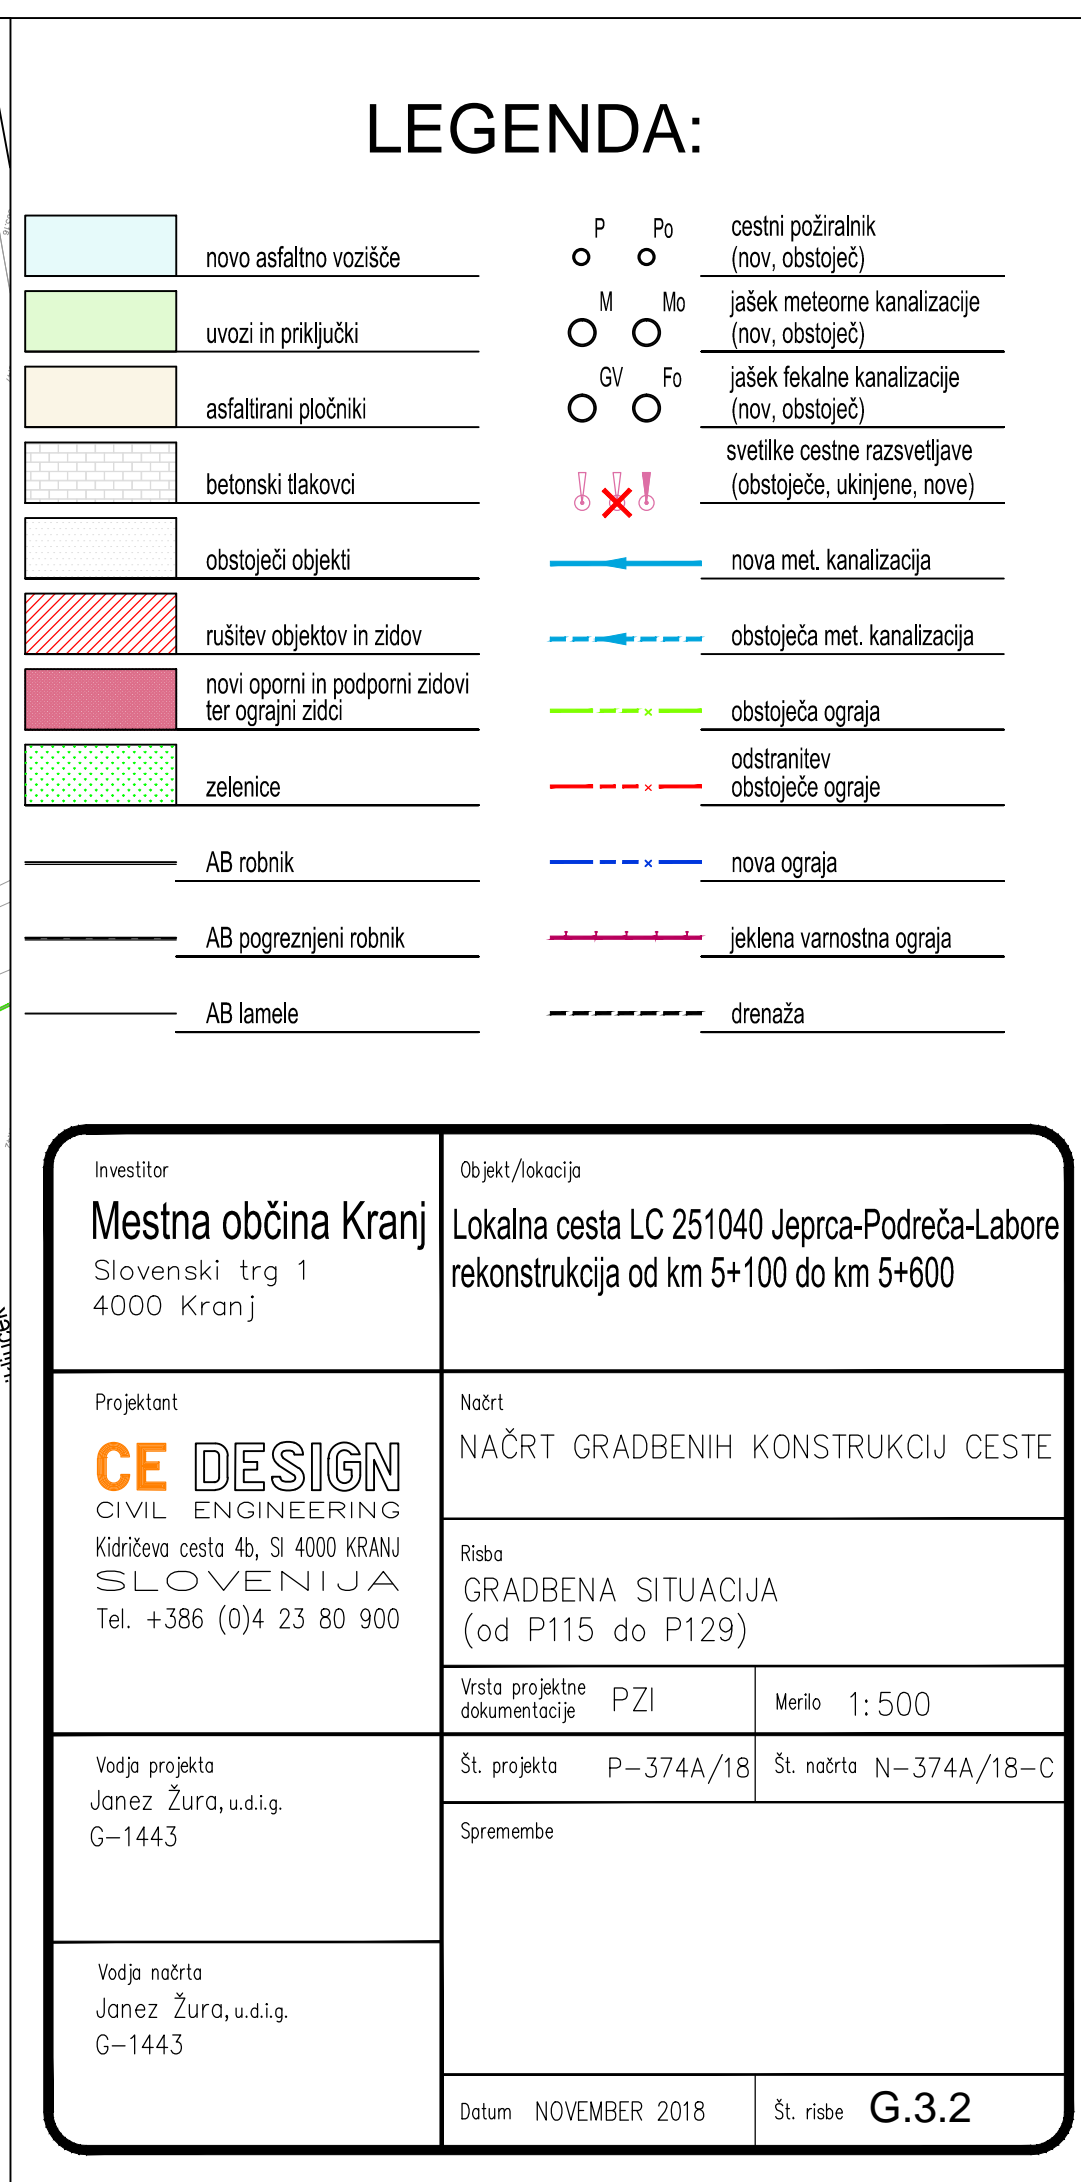

Objekt/lokacija
Lokalna cesta LC 251040 Jeprca-Podreča-Labore
rekonstrukcija od km 5+100 do km 5+600

Načrt
NAČRT GRADBENIH KONSTRUKCIJ CESTE

Risba
GRADBENA SITUACIJA
(od P115 do P129)

Vrsta projektne dokumentacije	PZI	Merilo	1:500
-------------------------------	-----	--------	-------

Vodja projekta
Janez Žura, u.d.i.g
G-1443

Št. projekta P-374A/18 Št. načrta N-374A/18-C

Remember

Vodja načrta
Janez Žura, u.d.i.g.
G-1443

Datum	NOVEMBER 2018	Št. risbe	G.3.2
-------	---------------	-----------	-------