



JP 683171
MERILO 1:1000/100
Vproj = 50 km/h

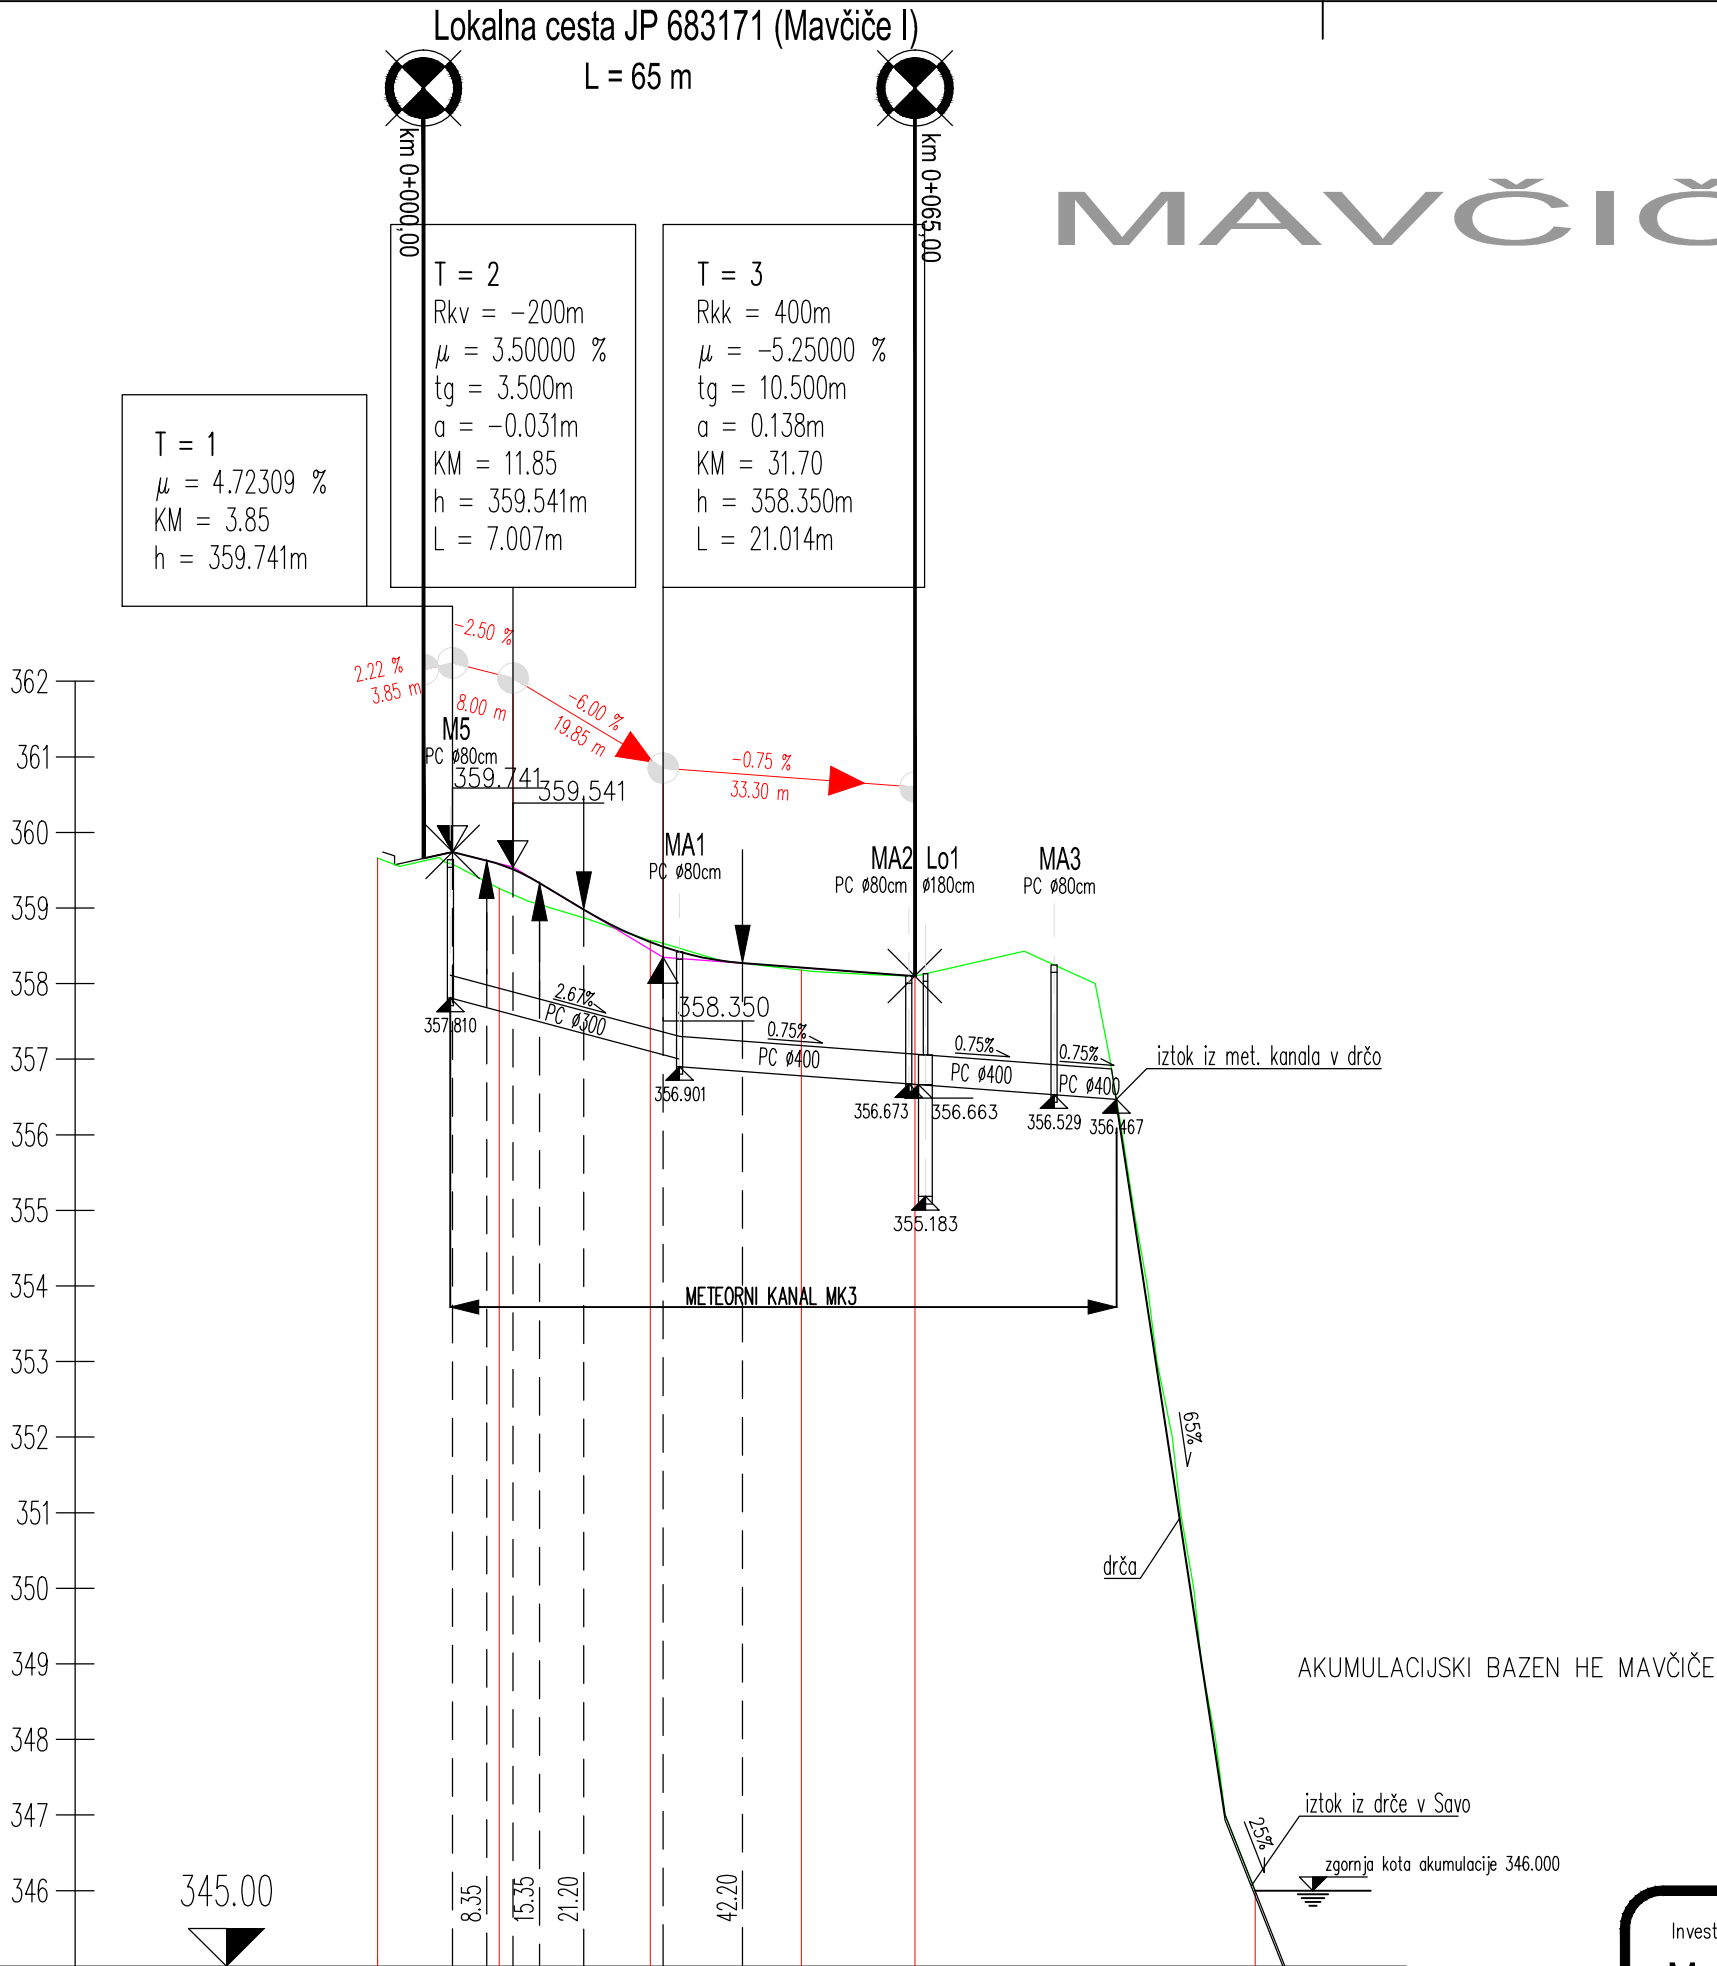

OZNAKE PROFILOV	z 16.070 A1 20.000 A2 20.000 A3 15.000 A4 45.000 v 										
STACIONAŽE	-6.06	0.0	10.00	30.00	50.00	65.00	0.1	10.00			
KOTE TERENA	359.660		359.260	358.570	358.180	358.100		346.000			
KOTE NIVELETE	359.656		359.580	358.549	358.212	358.100					
PREME IN KRIVINE	<div>Desno — Krivina — Prema Levo ————— d=88.72</div>										
PREČNI NAGIBI	<div><div>Levi rob — l. rob Desni rob — d. rob</div><div>OBMOČJE PRIKLJUČKA</div><div><div>2.50% ————— 2.50%</div><div>-2.50% - - - - - -2.50%</div></div></div>										

Investitor Mestna občina Kranj Slovenski trg 1 4000 Kranj	Objekt/lokacija Lokalna cesta LC 251040 Jeprca-Podreča-Labore rekonstrukcija od km 5+100 do km 5+600	
Projektant CE DESIGN CIVIL ENGINEERING Kidričeva cesta 4b, SI 4000 KRANJ SLOVENIJA Tel. +386 (0)4 23 80 900	Načrt NAČRT GRADBENIH KONSTRUKCIJ CESTE	
	Risba VZDOLŽNI PROFIL LOKALNE CESTE JP 683171 (MAVČIČE I) IN MET. KANALA MK3	
	Vrsta projektna dokumentacije PZI	Merilo 1:1000/100
Vodja projekta Janez Žura, u.d.i.g. G-1443	Št. projekta P-374A/18	
	Št. načrta N-374A/18-C	
Vodja načrta Janez Žura, u.d.i.g. G-1443	Spremembe	
	Datum NOVEMBER 2018	Št. risbe G.8.2