
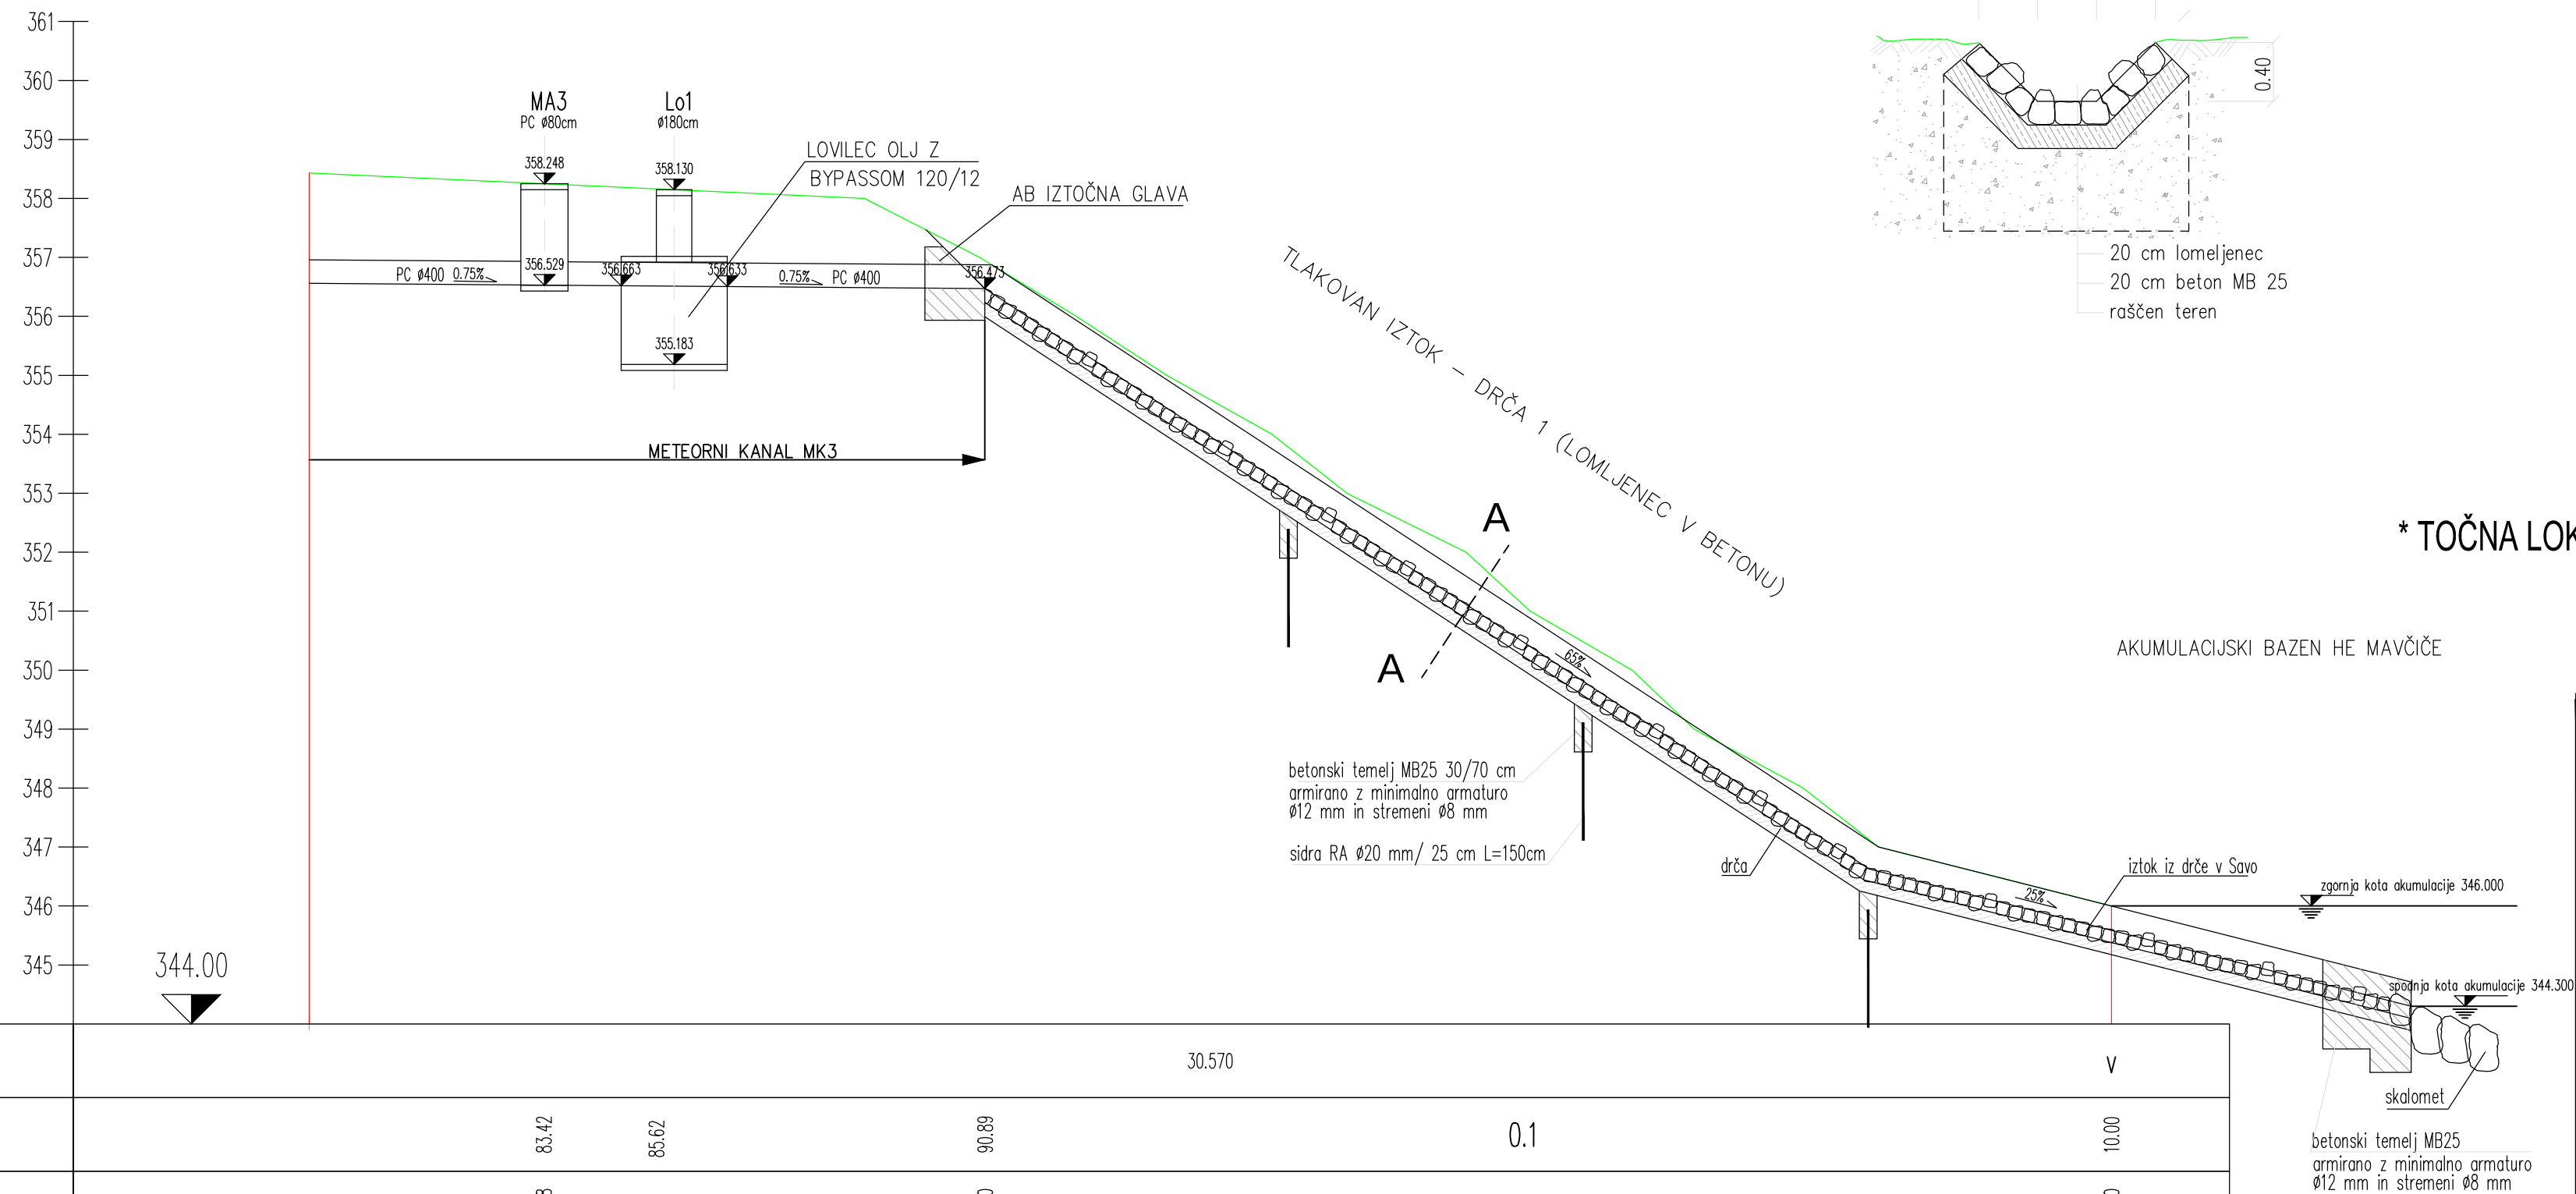


PREREZ A-A M 1:50

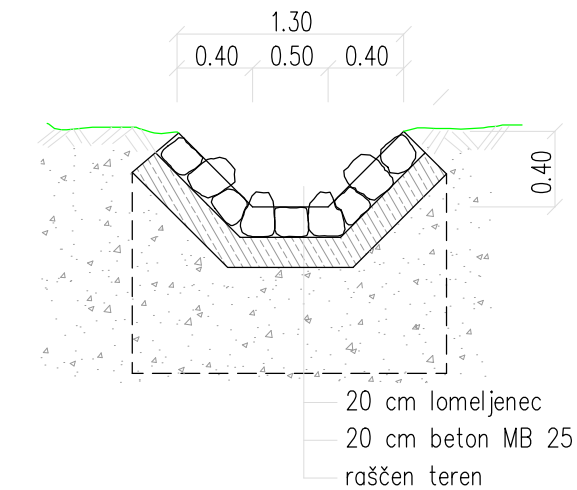

* TOČNA LOKACIJA IN POTEK IZTOKA V SAVO SE DOLOČI NA TERENU

Jaški in razdalje	30.570				V
Stacionaže	83.42	85.62	90.89	0.1	10.00
Kote vrha jaškov	358.248	358.130	356.470		346.000
Kote dna kanala	356.529	356.663 356.633	356.470		
Profil/ padec/ dolžina	PC 400 SN8/ 0,75%/ 19,30m	PC 400 SN8/ 0,75%/ 7,46m	TLAKOVAN IZTOK (š=50–130cm)/40cm/ 65.00%/ 18.00m	TLAKOVAN IZTOK (š=50–130cm)/40cm/ 25.00%/ 9.50m	
Zmogljivost/ hitrost	Q=209,09 l/s / V=1,66 m/s	Q=209,09 l/s / V=1,66 m/s			

Investitor	Objekt/lokacija		
Mestna občina Kranj	Lokalna cesta LC 251040 Jeprca-Podreča-Labore		
Slovenski trg 1	rekonstrukcija od km 5+100 do km 5+600		
4000 Kranj			
Projektant	Načrt		
CE DESIGN	NAČRT GRADBENIH KONSTRUKCIJ CESTE		
CIVIL ENGINEERING			
Kidričeva cesta 4b, SI 4000 KRANJ	Risba		
SLOVENIJA	VZDOLŽNI PROFIL IZTOKA MET. KANALA MK3 V SAVO		
Tel. +386 (0)4 23 80 900	(IZTOK 1)		
	Vrsta projektne dokumentacije	PZI	Merilo 1:100/100
Vodja projekta	Št. projekta	P-374A/18	Št. načrta N-374A/18-C
Janez Žura,u.d.i.g.	Spremembe		
G-1443			
Vodja načrta	Datum NOVEMBER 2018		
Janez Žura,u.d.i.g.			
G-1443	Št. risbe G.8.3		