




biro za arhitekturo, d.o.o.
Jamnikarjeva 15, 1000 Ljubljana
T: 0590 20 615
M: 040 845 516
E: joze.jaki@arhiteka.si

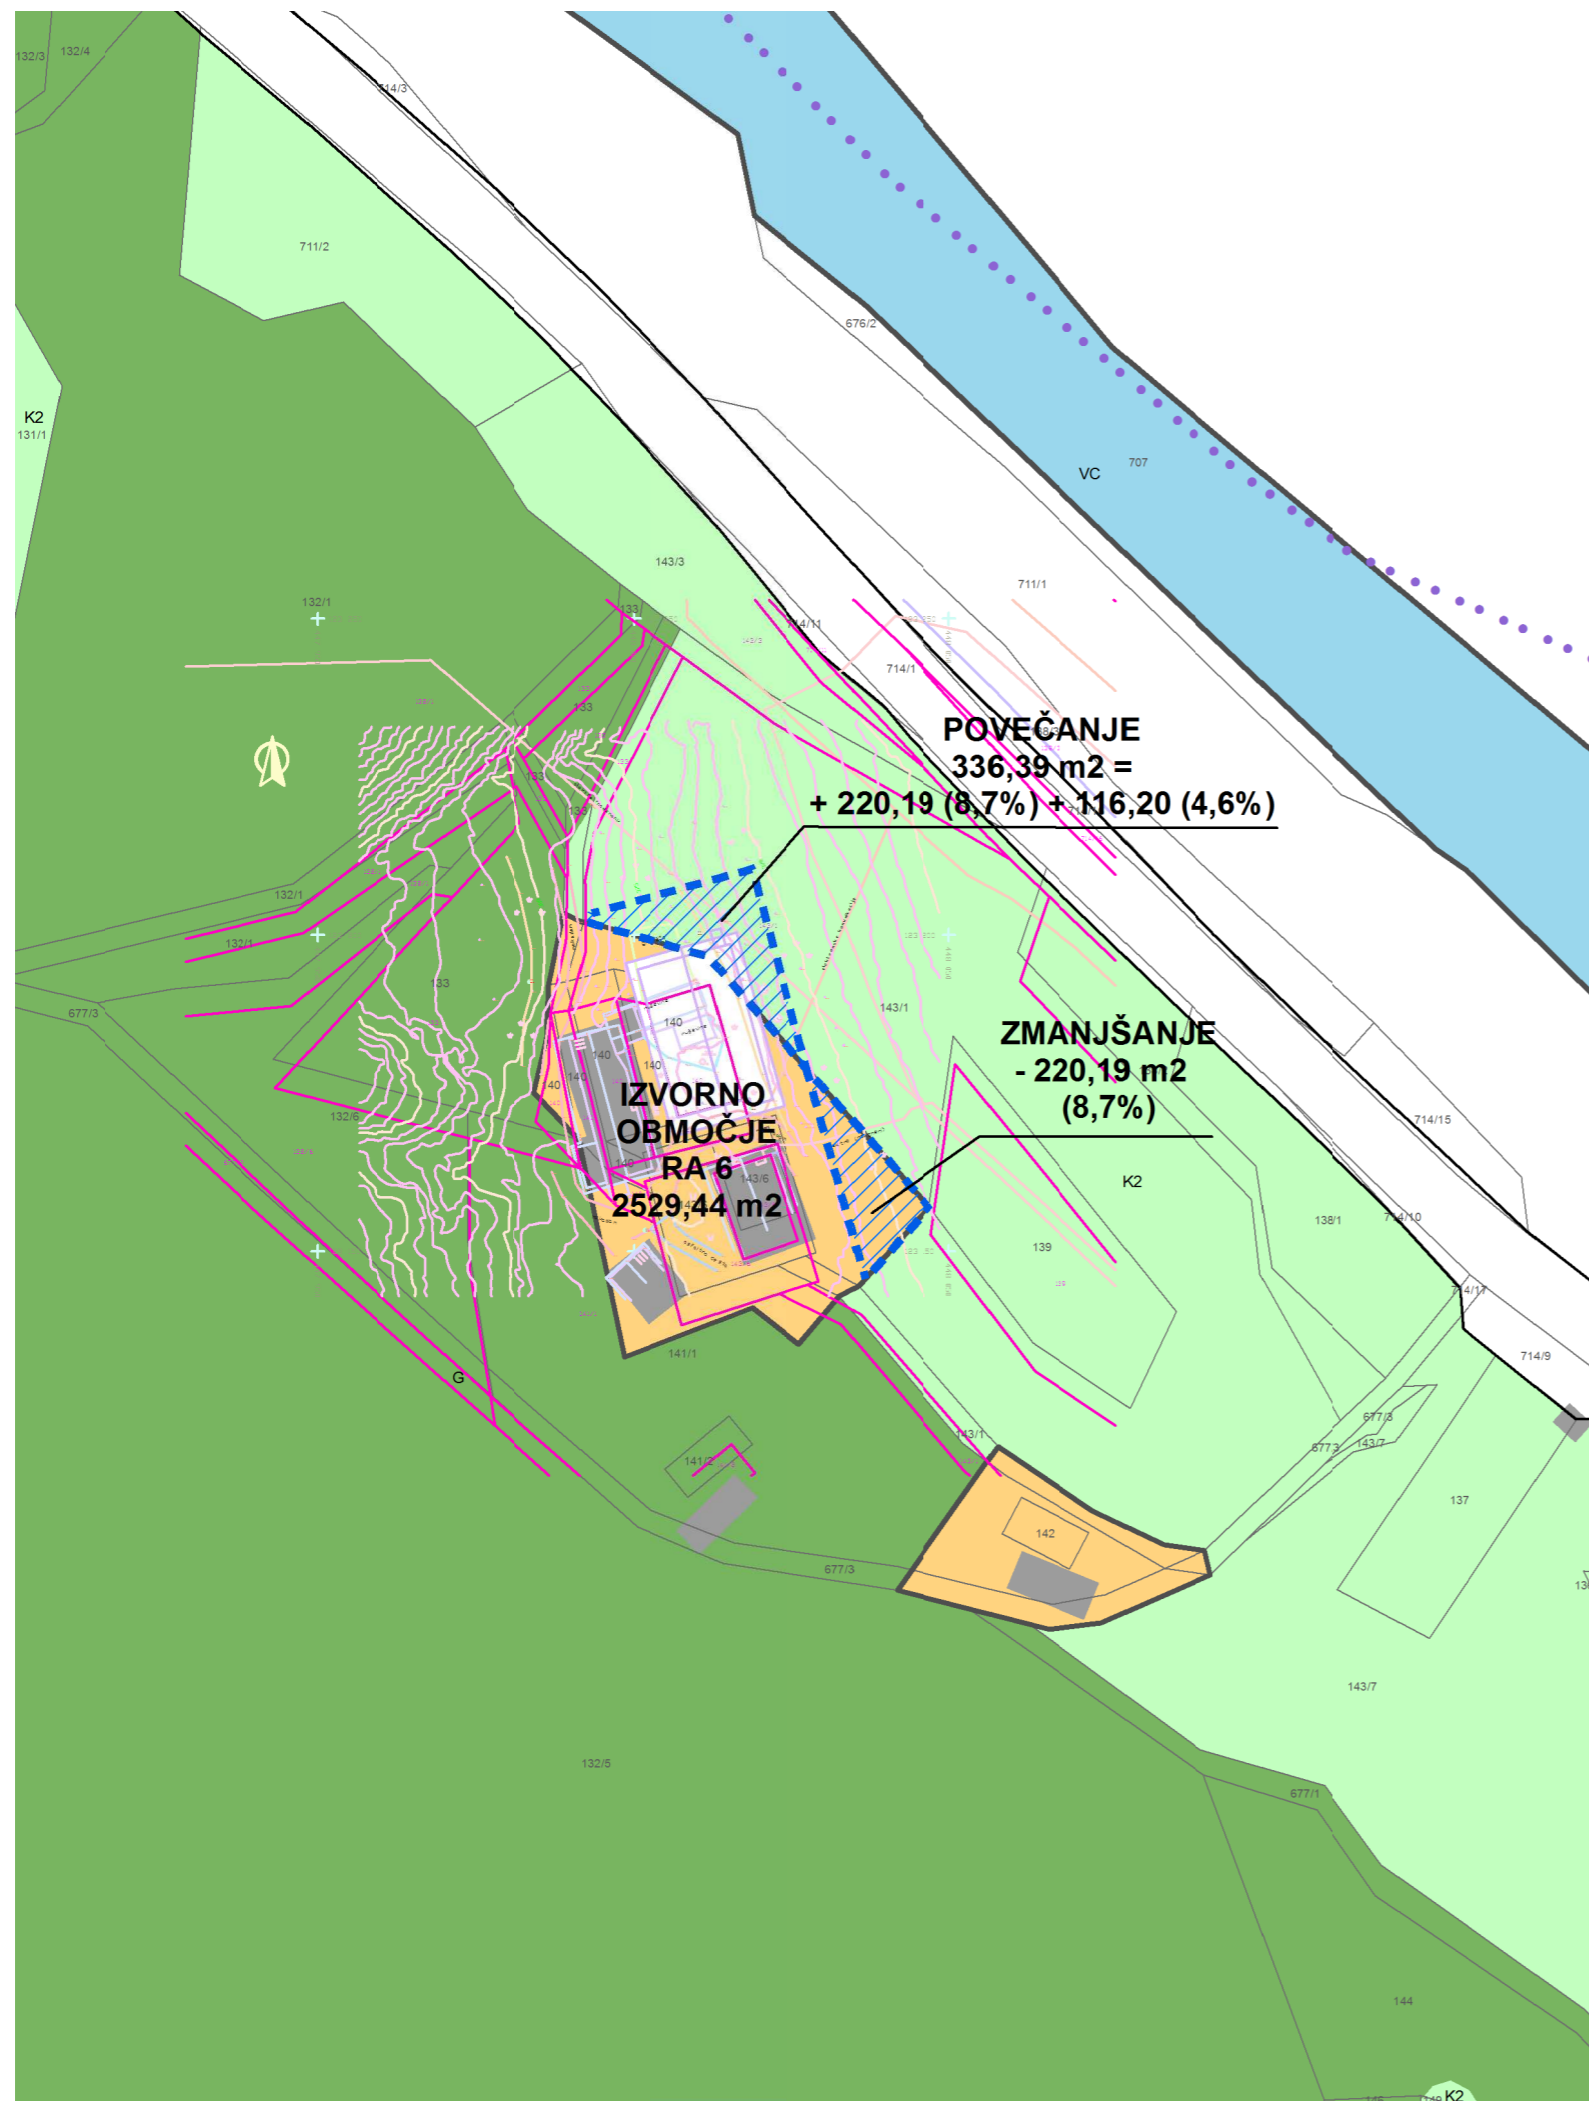

LEGENDA:

- Meja občine
- Meja območja enote urejanja prostora
- Meja manjšega območja znotraj enote urejanja prostora

OBMOČJA PODROBNEJŠE NAMENSKE RABE PROSTORA

- P OBMOČJA PROMETNE INFRASTRUKTURE
- PC Površine cest
- PŽ Površine železnic
- PO Ostale prometne površine
- A POVRŠINE RAZPRŠENE POSELITVE
- A(K) Površine razpršene poselitve, ki so namenjene kmetijskim gospodarstvom
- A(S) Površine razpršene poselitve, ki so namenjene bivanju
- A(V) Površine razpršene poselitve, ki so namenjene opravljanju verskih obredov
- A(O) Površine razpršene poselitve, ki so namenjene zavetiščem in kočam
- A(P) Površine razpršene poselitve, ki so namenjene poslovnim dejavnostim
- Kataster stavb
- OBMOČJA KMETIJSKIH ZEMLJIŠČ
- K1 Najboljša kmetijska zemljišča
- K2 Druga kmetijska zemljišča
- OBMOČJA GOZDNIH ZEMLJIŠČ
- G Gozdna zemljišča
- OBMOČJA VODA
- VC Celinske vode
- V Območja vodne infrastrukture

obstoječi objekti so prikazani v sivi barvi
predviden hlev je prikazan v beli barvi

investitor	
objekt	Lokacijska preveritev enota urejanja RA 6 v Mestni občini Kranj
projekt	Elaborat lokacijske preveritve 3824
poobl. prost. nač.	Jože Jaki univ.dipl.inž.arh. A 0984
projektant	Arhiteka d.o.o.
vsebina	Prikaz območja lokacijske preveritve na namenski rabi
merilo	1:1000
datum	10-2019