
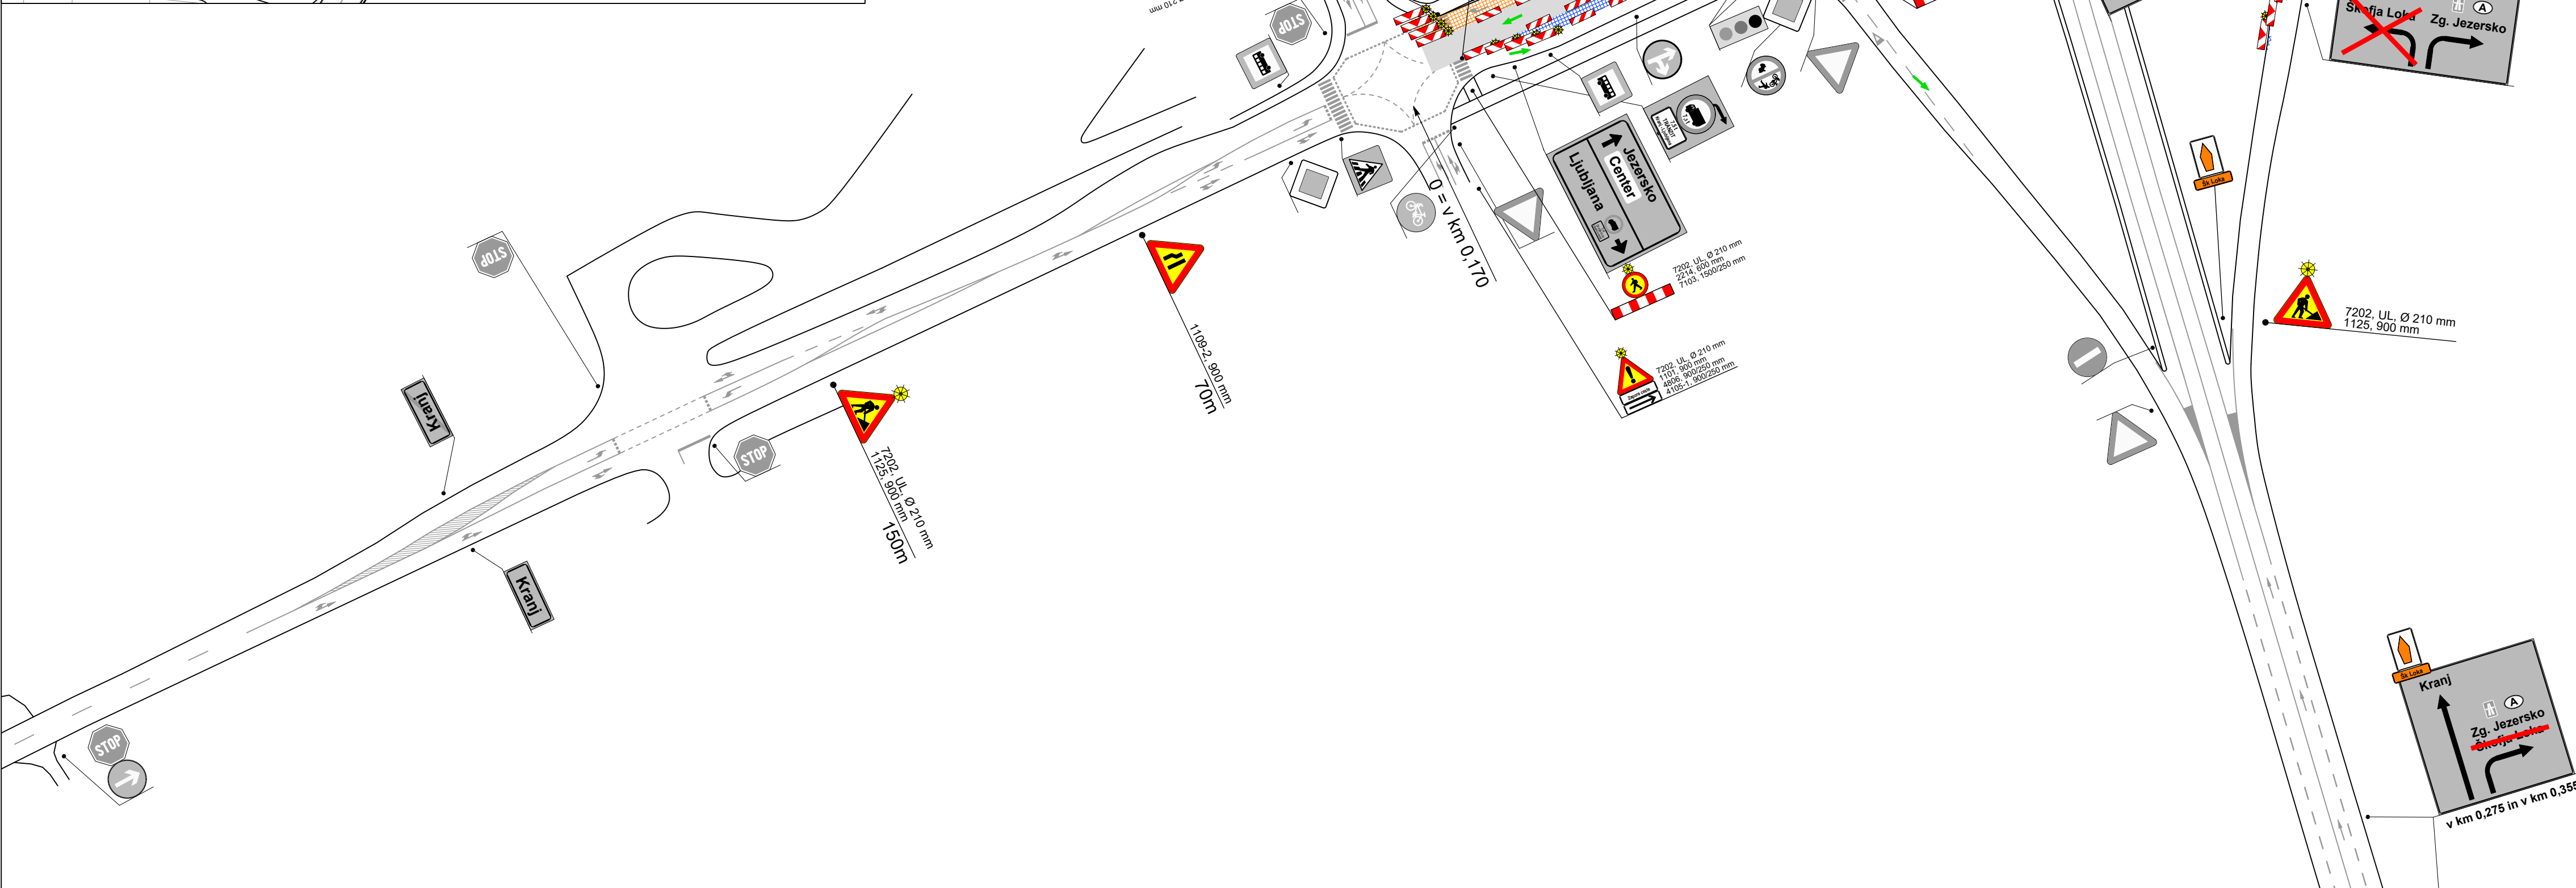
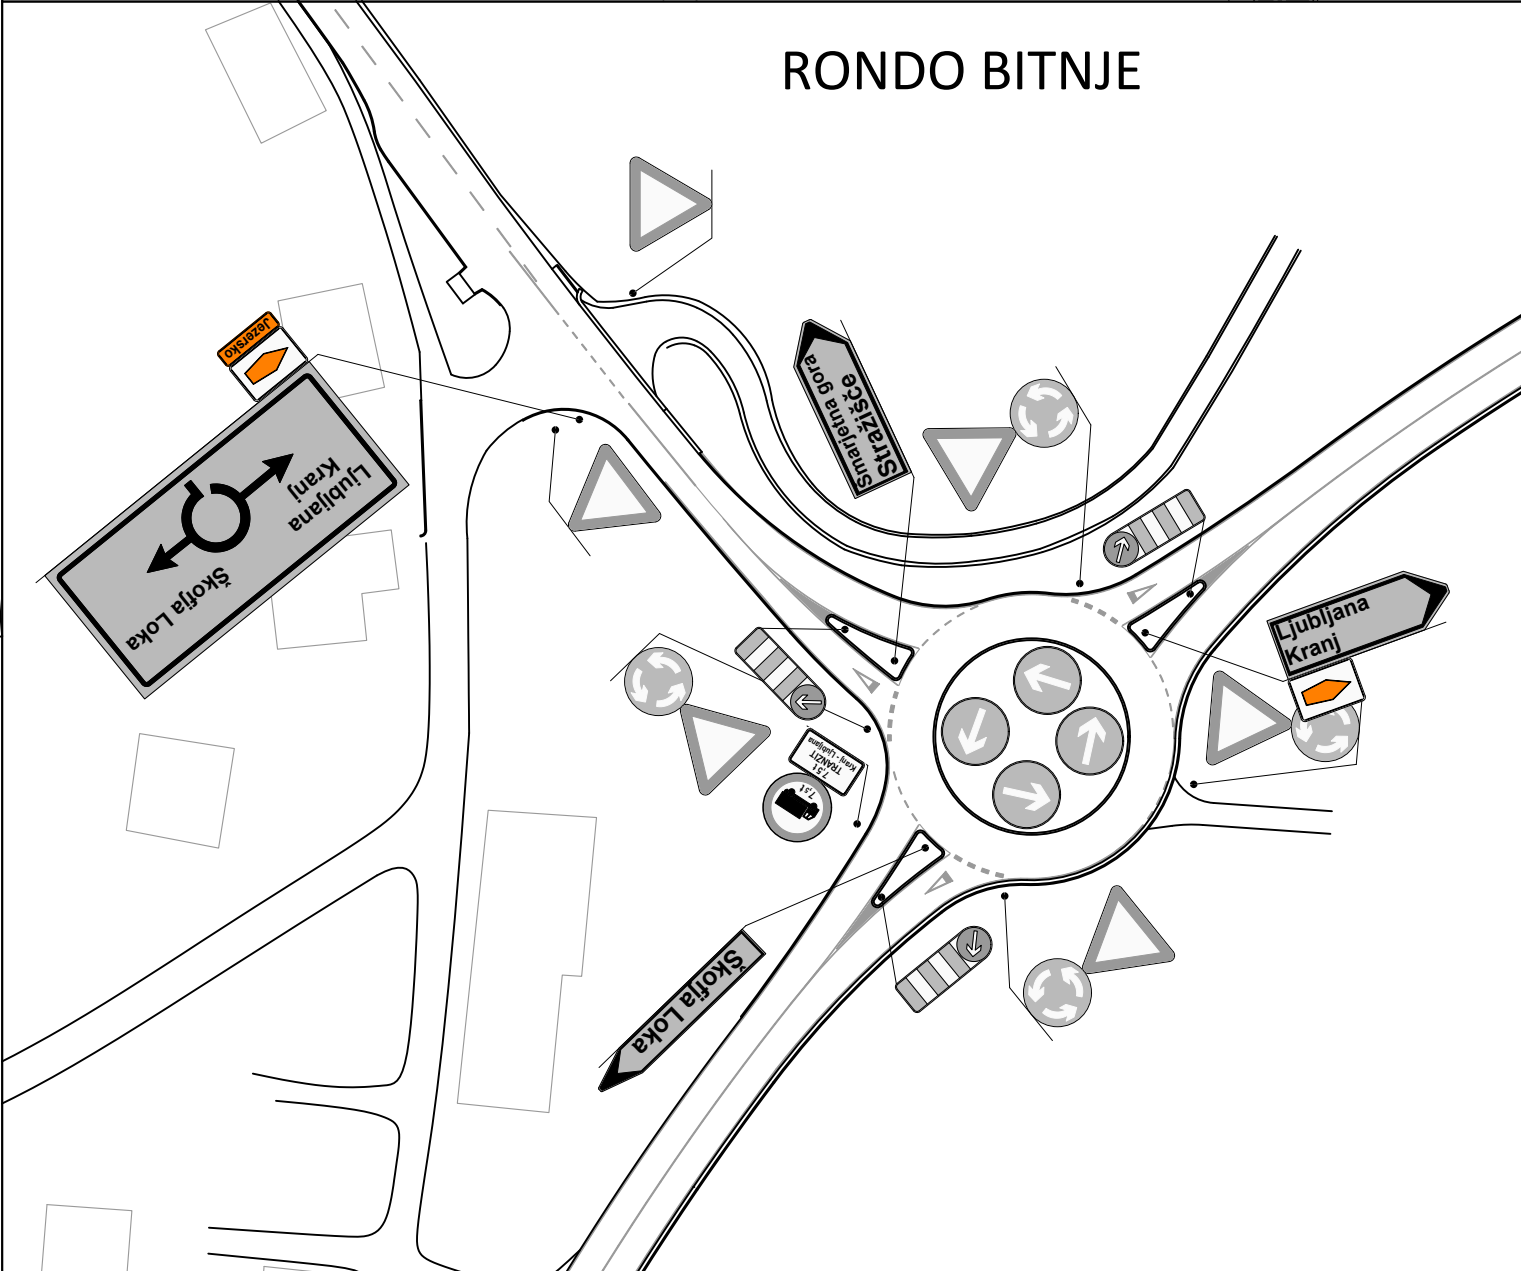


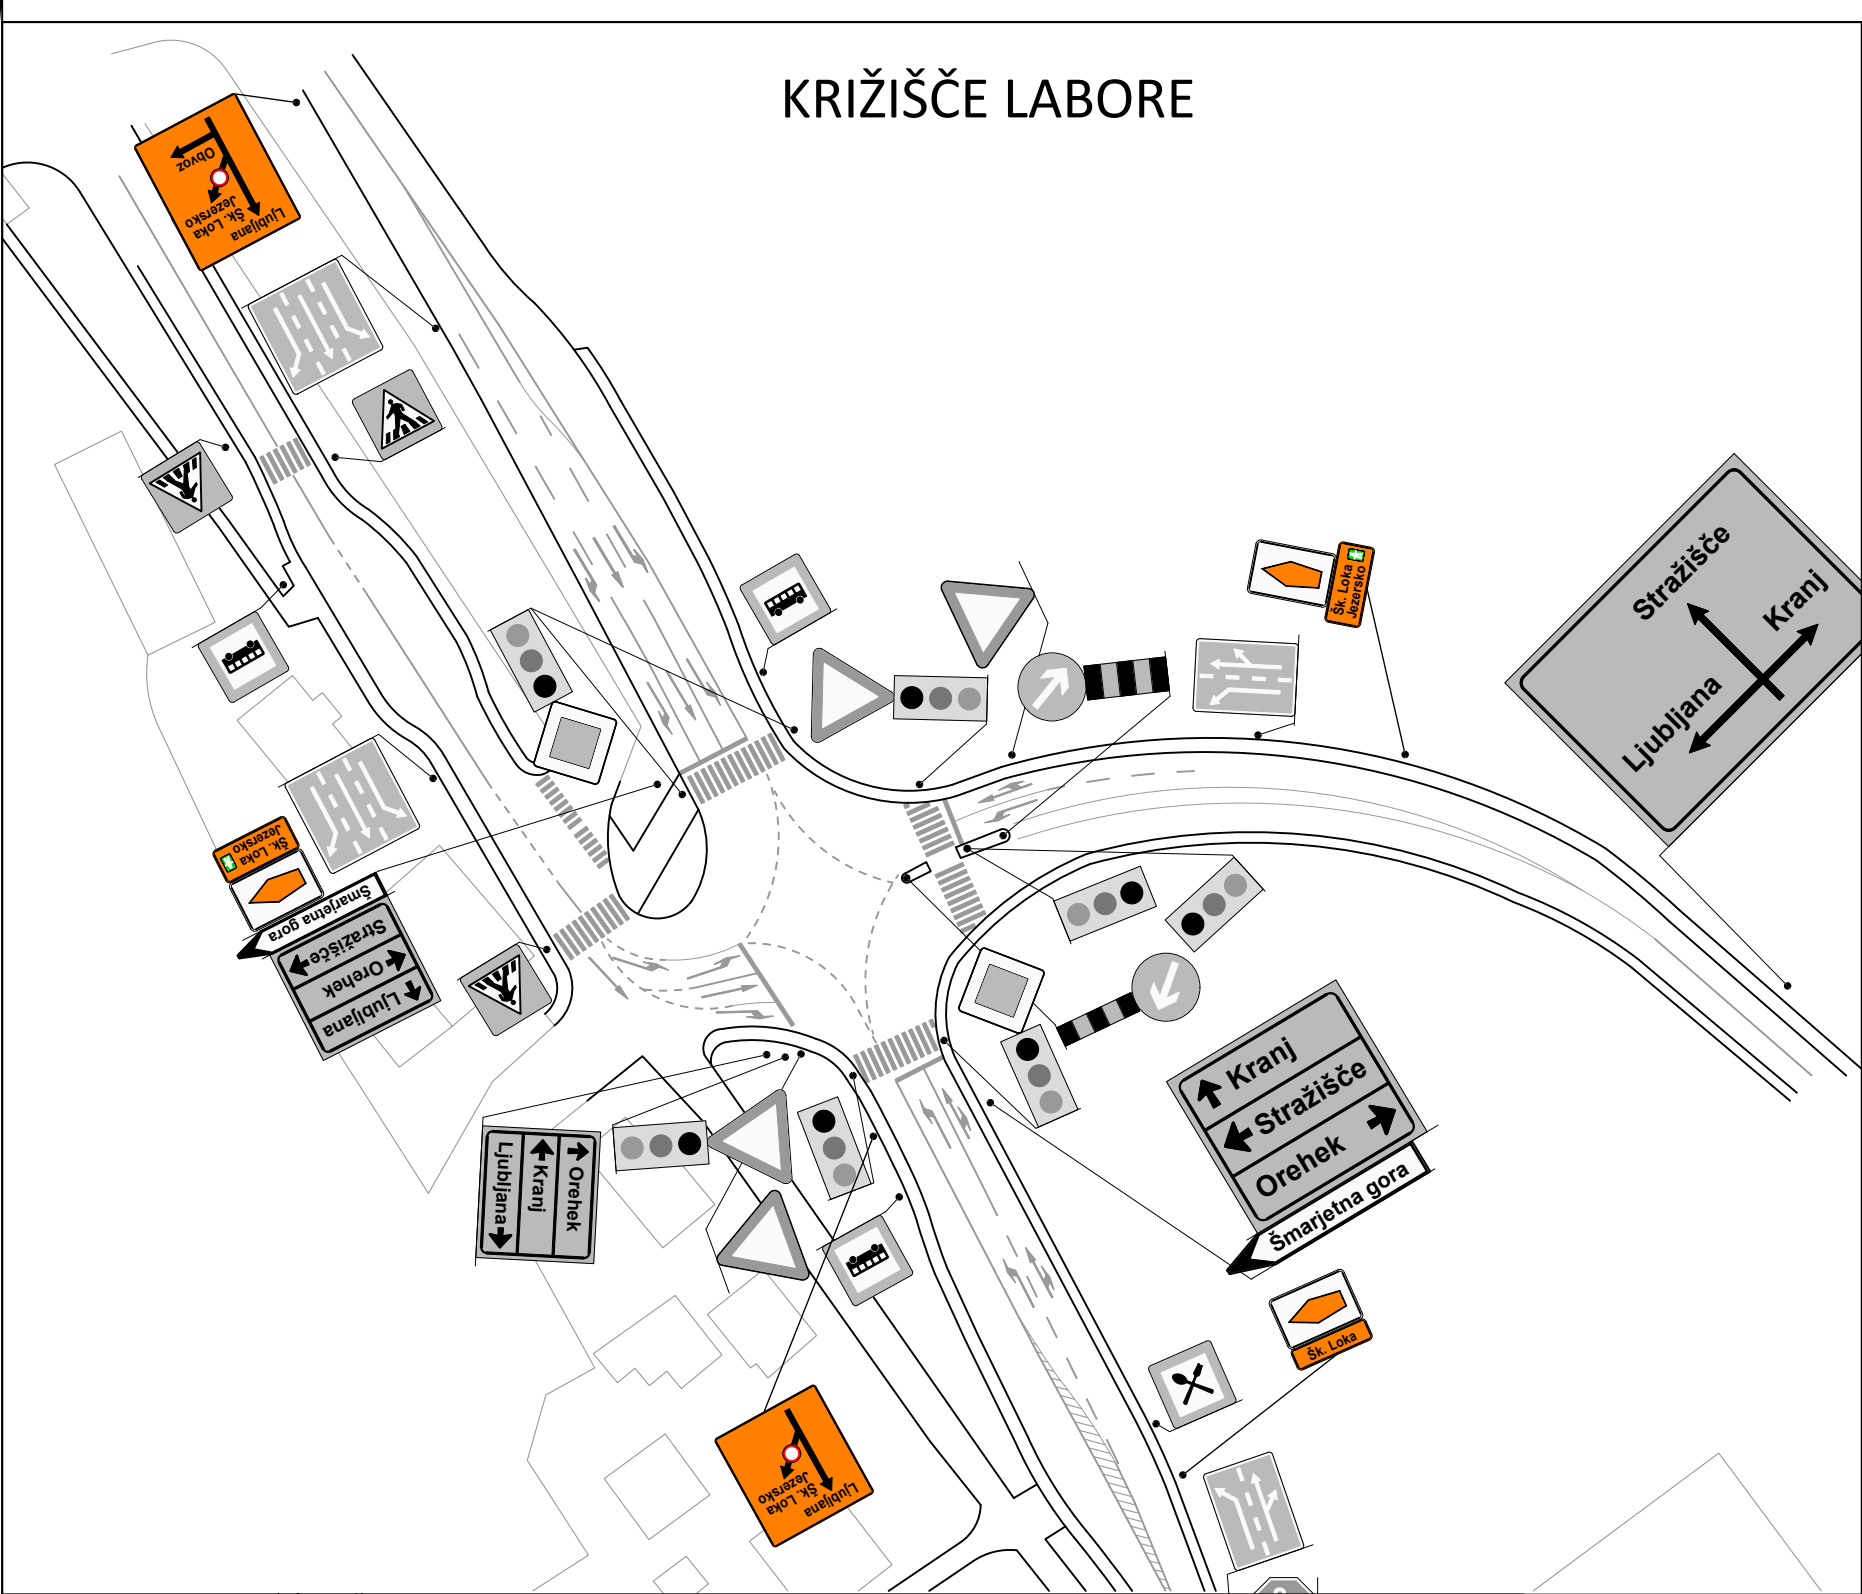

Investitor: Direkcija RS za infrastrukturo Hajdrihova ulica 2a 1000 Ljubljana		Objekt: OBNOVA VOZIŠČNE KONSTRUKCIJE NA LABORAH R1-210 / 1108 KR (Prilivna - Labore), od km 2,464 do km 2,521 R1-210 / 1109 Kranj - Škofja Loka, od km 0,000 do km 0,490 ter vseh starih krakov priključka Labore (odsek 0435)	
Projektant:  gorenjska gradbeno društva		Vrsta projekta: PROJEKT ZA IZVEDBO	
		Vrsta načrta: NAČRT ZAPORE CESTE	
		Številka načrta: 205/26	
		Vsebinska risba: SITUACIJA ZAČASNE PROMETNE UREDITVE - FAZA 1.2 -	
Podoblasteni inženir: Tone Menegallja, dipl. inž. grad.		Datum: februar 2026	Priloga: 3.3