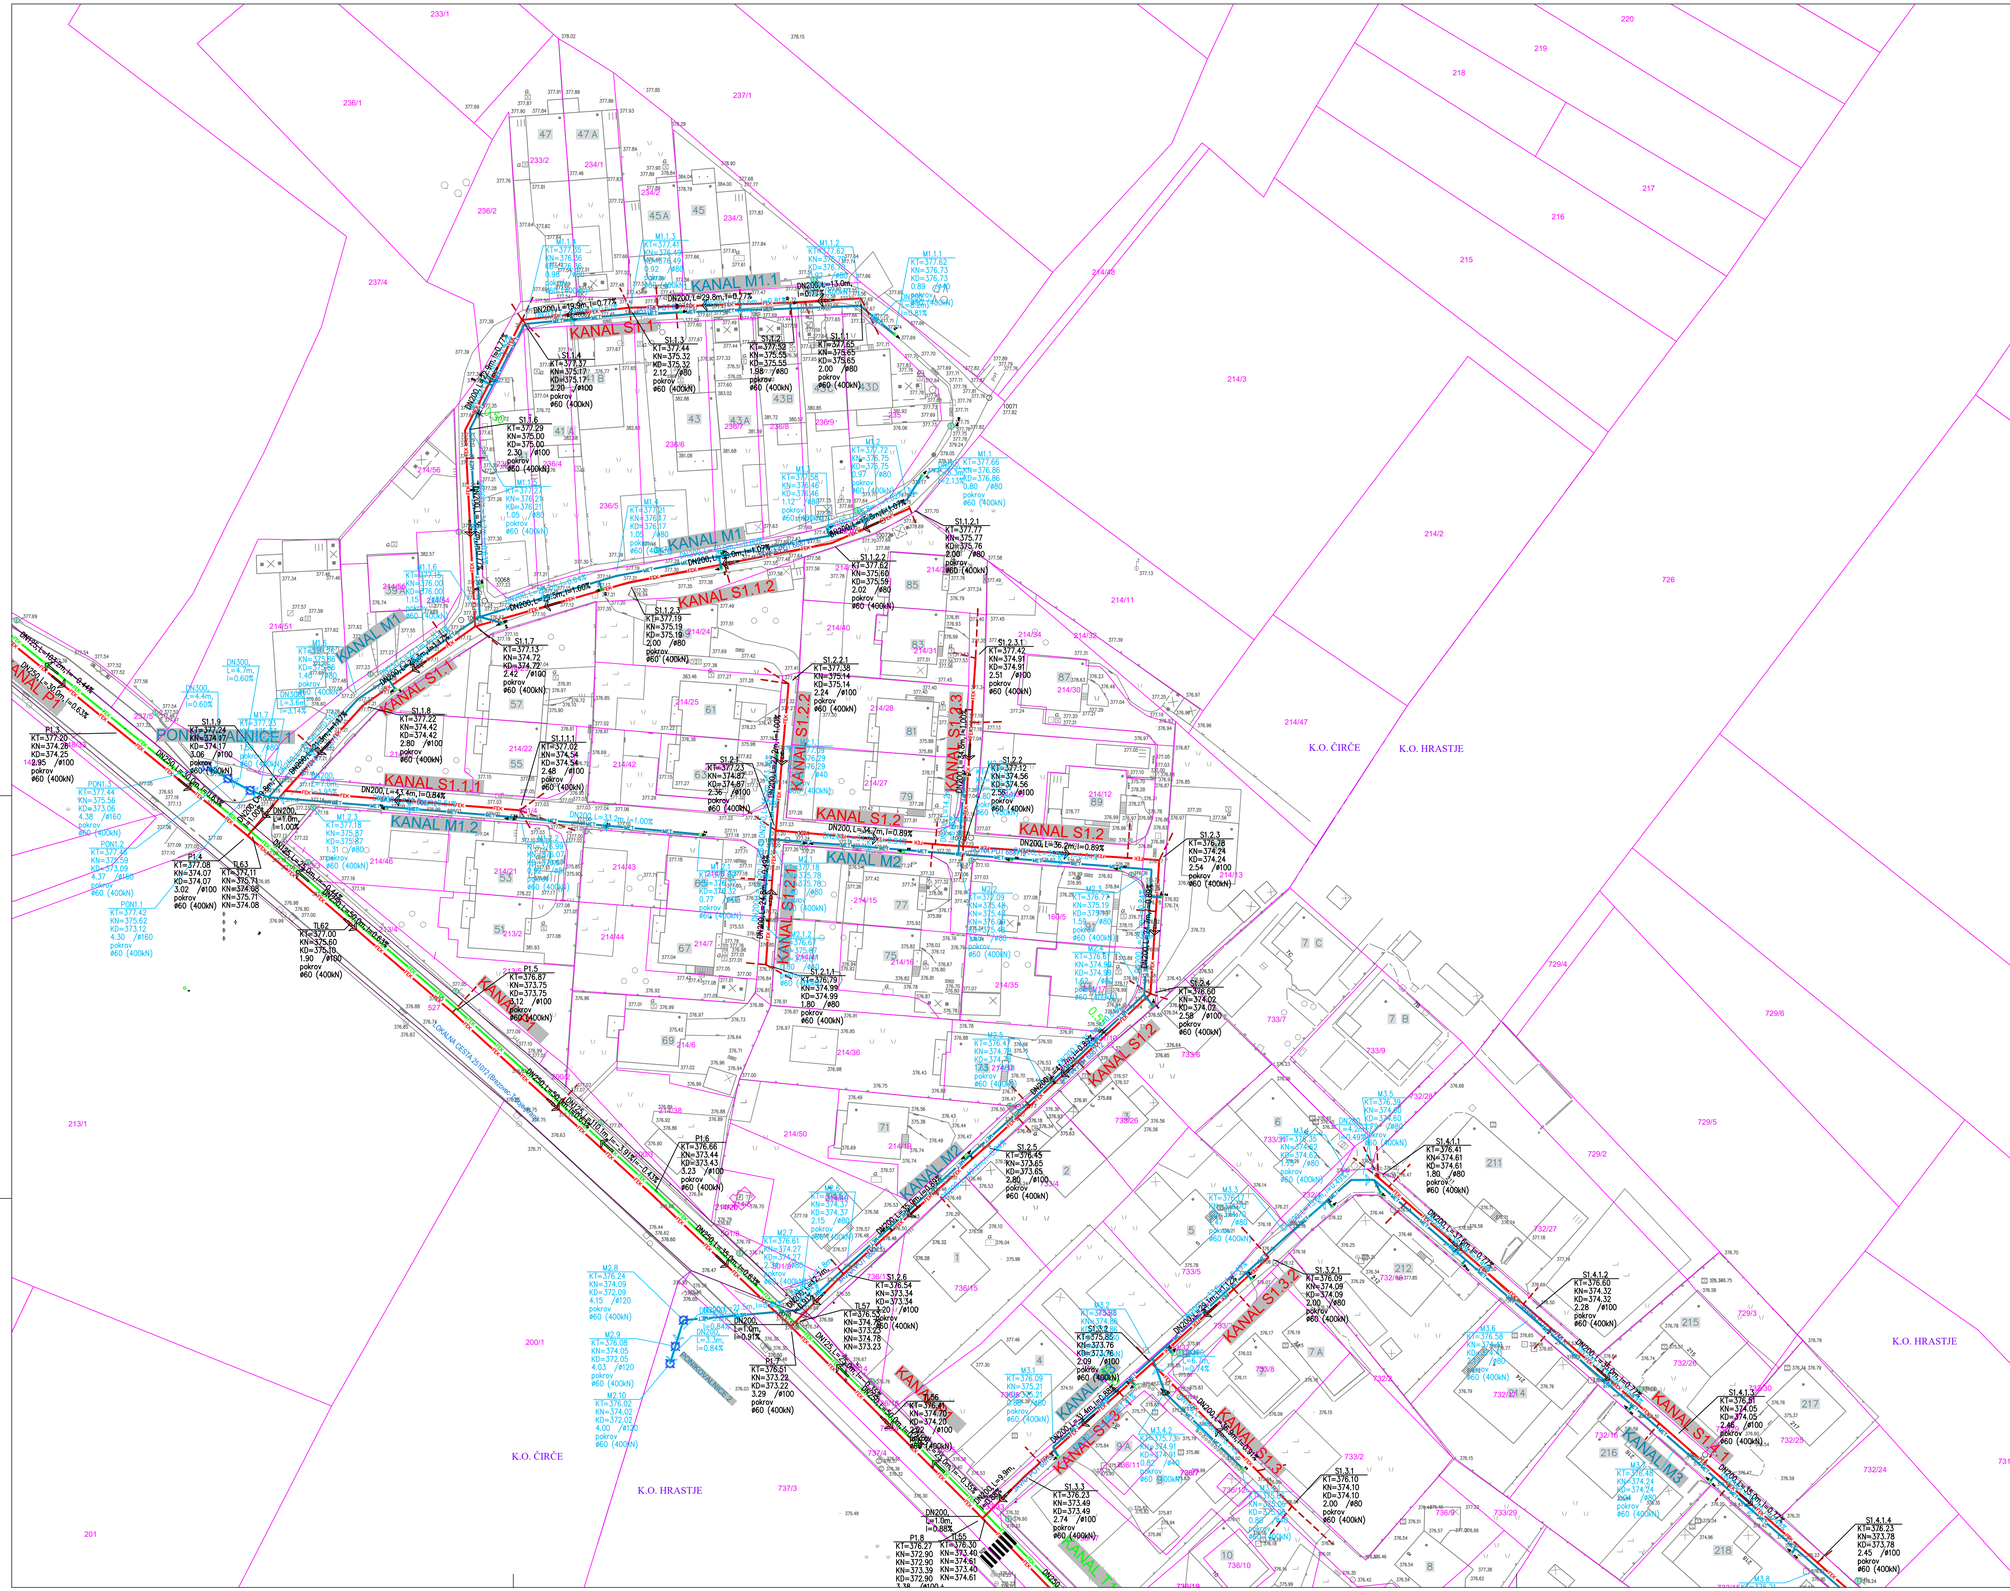

SHEMA LISTOV:

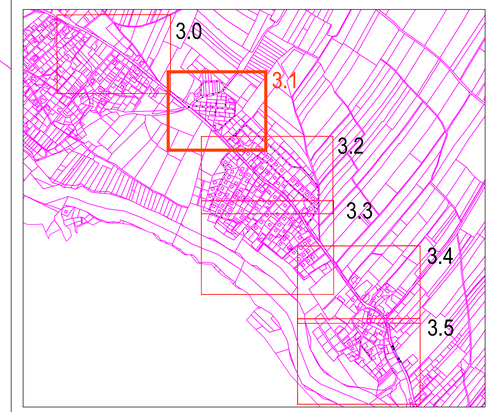

SITUACIJA KANALIZACIJE

M 1:500

LEGENDA:

GEODETSKI NAČRT

NATANČNOST PODATKOV VSEBINE GEODETSKEGA NAČRTA:

TOPOGRAFSKA VSEBINA: ± 6 cm
KATASTER - DKN - urejene meje: ± 4 cm
KATASTER - DKN - neurejene meje: ± 0,5 m

MEJA PARCELE - dokončne meje
MEJA PARCELE - neurejene meje

OBSTOJEČI KOMUNALNI VODI:

- KKS — TELEKOMUNIKACIJE - TELE TV obst.
- T2 — TELEKOMUNIKACIJE - T2 obst.
- TK — TELEKOMUNIKACIJE - TELEKOM obst.
- SN — ELEKTRIKA - SN - obst.
- NN — ELEKTRIKA - NN - obst.
- VODA — VODOVOD - obst.
- PLIN — PLINOVOD distribucijski Domplan - obst.
- JR — RAZSVETLJAVA - obst.
- FDK — FEKALNA KANALIZACIJA - obst.
- OBSTOJEČE SVETILKE

NOVI KOMUNALNI VODI:

- FDK — FEKALNA KANALIZACIJA - novo
- FZK — FEKALNA KANALIZACIJA - tlačni vod - novo
- FKANALNA KANALIZACIJA - hišni priključki
- FEKALNA KANALIZACIJA - ČIRČE - ni predmet tega projekta
- VODOVOD - ČIRČE - ni predmet tega projekta
- VODA — VODOVOD - novo
- VODA — VODOVOD hišni priključek
- MET — METEORNA KANALIZACIJA - novo
- NN — ELEKTRIKA - nn - novo
- JR — ELEKTRIKA - JAVNA RAZSVETLJAVA - novo
- TK — TELEKOMUNIKACIJE - novo - ni predmet projekta

S

spremembe: revision:	opis spremembe: revision note:	podpis/datum: signature/date:

GRADBENA KONSTRUKCIJA

Protim RZiSnik Perc d.o.o.
Podjetna cesta A 2
SI-4208 Šenčur
protim@r-p.si
www.protim.si

naročnik: subscriber:	Mestna občina Kranj Slovenski trg 1, 4000 Kranj		
investitor: investor:	Mestna občina Kranj Slovenski trg 1, 4000 Kranj		
naziv objekta: facility:	**KOMUNALNA UREDITEV NASELJA HRASTJE**		
naslov risbe: drawing title:	**SITUACIJA KANALIZACIJE**		
vodja projektiranja: project manager:	ROK AHAČIČ, univ. dipl. inž. grad.	id. št.: id no.:	IZS PI G-3033
pooblaščeni inženir: authorised engineer:	ROK AHAČIČ, univ. dipl. inž. grad. MIHA RANFL, univ. dipl. inž. vod. in kom. inž.	id. št.: id no.:	IZS PI G-3033 IZS PI G-3989
sodelavec: co-worker:	MATEJ MOZETIČ, dipl. gosp. inž.	datoteka: file:	K152211_PZI.dwg
sodelavec: co-worker:	/	datum: date:	4/2026

merilo: scale:	1:500
faza projekta: project phase:	**PZI**
št. projekta: project no.:	K 152211
št. načrta: plan no.:	K 152211
št. risbe: drawing no.:	3.1.1