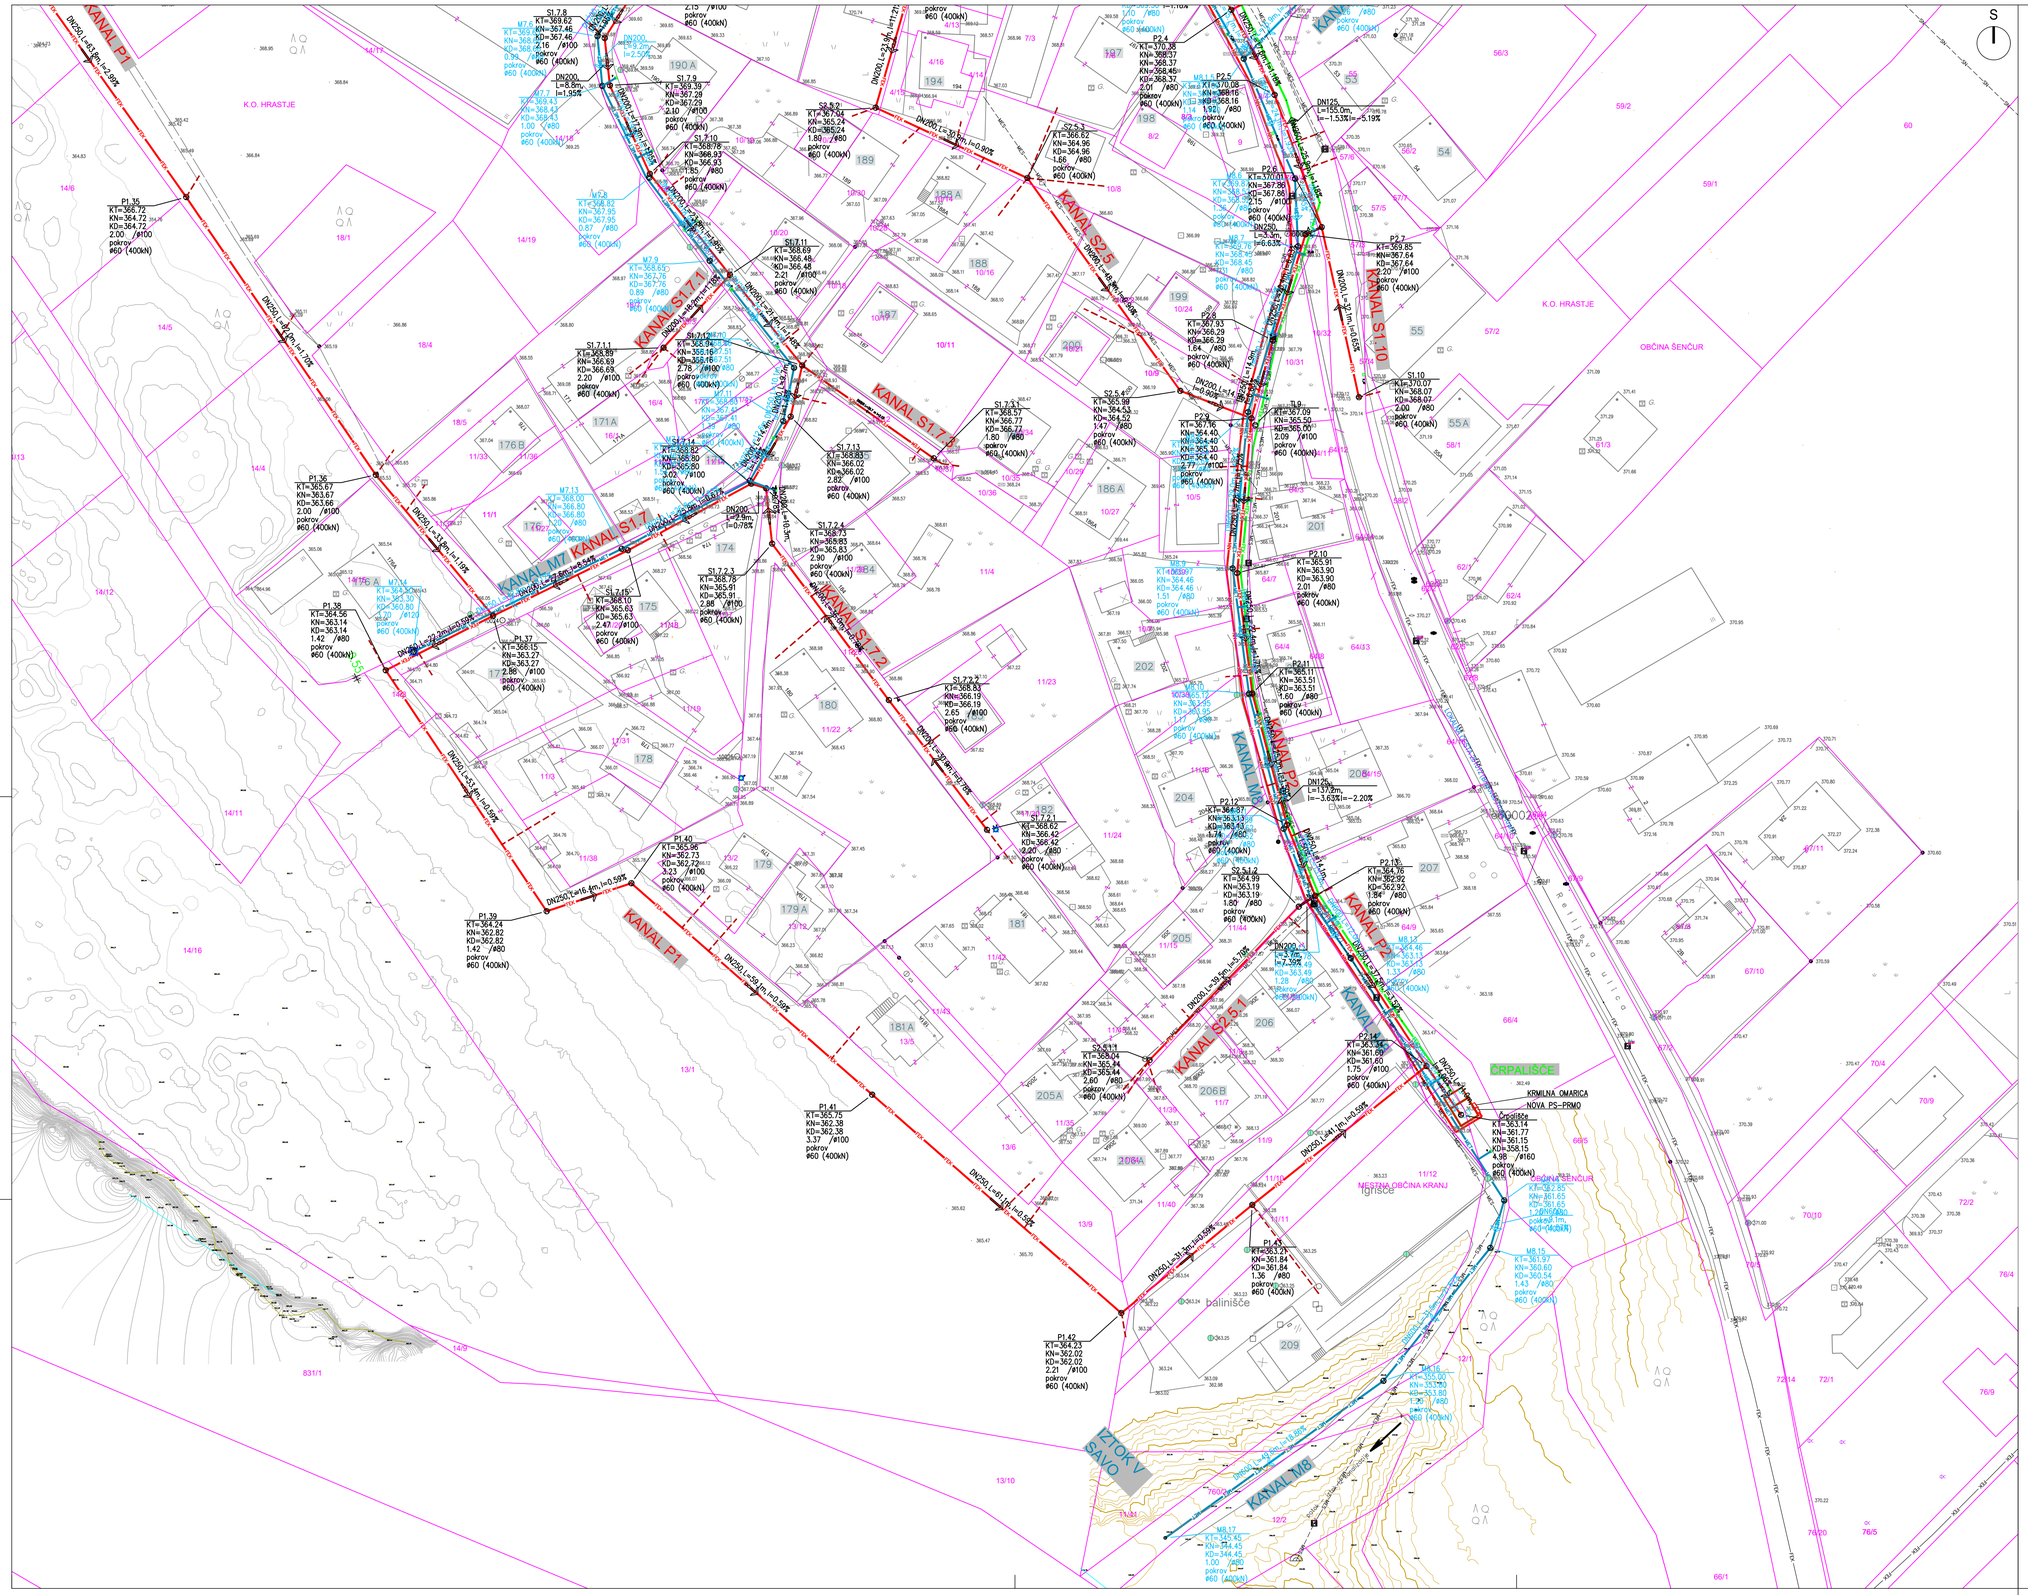

SHEMA LISTOV:

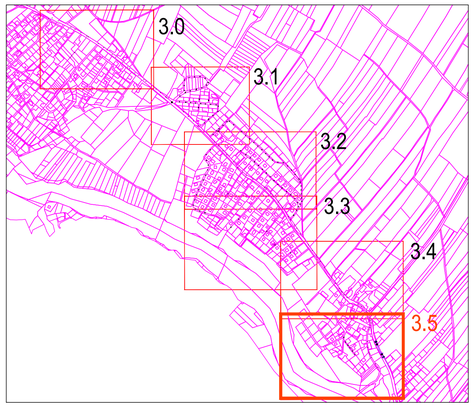

SITUACIJA KANALIZACIJE

M 1:500

LEGENDA:

GEODETSKI NAČRT
NATANČNOST PODATKOV VSEBINE GEODETSKEGA NAČRTA:
TOPOGRAFSKA VSEBINA: ± 6 cm
KATASTER - DKN - urejene meje: ± 4 cm
KATASTER - DKN - neurejene meje: ± 0,5 m

MEJA PARCELE - dokončne meje
MEJA PARCELE - neurejene meje

OBSTOJEČI KOMUNALNI VODI:

- KKS — TELEKOMUNIKACIJE - TELE TV obst.
- T2 — TELEKOMUNIKACIJE - T2 obst.
- TK — TELEKOMUNIKACIJE - TELEKOM obst.
- SN — ELEKTRIKA - SN - obst.
- NN — ELEKTRIKA - NN - obst.
- VODA — VODOVOD - obst.
- PLN — PLINOVOD distribucijski Domplan - obst.
- JR — RAZSVETLJAVA - obst.
- FCK — FEKALNA KANALIZACIJA - obst.
- OBSTOJEČE SVETILKE

NOVI KOMUNALNI VODI:

- FCK — FEKALNA KANALIZACIJA - novo
- FCV — FEKALNA KANALIZACIJA - fiktivni vod - novo
- FEKALNA KANALIZACIJA - hišni priključki
- FEKALNA KANALIZACIJA - ČIRČE - ni predmet tega projekta
- VODOVOD - ČIRČE - ni predmet tega projekta
- VODA — VODOVOD - novo
- VODA — VODOVOD hišni priključek
- MET — METEORNA KANALIZACIJA - novo
- SN — ELEKTRIKA - nn - novo
- JR — ELEKTRIKA - JAVNA RAZSVETLJAVA - novo
- TK — TELEKOMUNIKACIJE - novo - ni predmet projekta
- ČRPALIŠČE

spremembe: revision:	opis spremembe: revision note:	podpis/datum: signature/date:

GRADBENA KONSTRUKCIJA

Protim RŽiSnik Perc

naročnik: subscriber: Mestna občina Kranj, Slovenski trg 1, 4000 Kranj

investitor: investor: Mestna občina Kranj, Slovenski trg 1, 4000 Kranj

naziv objekta: facility: **KOMUNALNA UREDITEV NASELJA HRASTJE**

naslov risbe: drawing title: **SITUACIJA KANALIZACIJE**

vodja projektiranja: project manager: ROK AHAČIČ, univ. dipl. inž. grad. — id. št.: id no.: IZS PI G-3033

pooblaščeni inženir: authorised engineer: ROK AHAČIČ, univ. dipl. inž. grad. — id. št.: id no.: IZS PI G-3033; MIHA RANFL, univ. dipl. inž. vod. in kom. inž. — IZS PI G-3989

sodelavec: co-worker: MATEJ MOZETIČ, dipl. gosp. inž.

sodelavec: co-worker: /

datoteka: file: K152211_PZI.dwg

datum: date: 4/2026

Protim RŽiSnik Perc d.o.o.
Poslovna cona A 2
SI-4208 Šenčur
protim@r-p.si
www.protim.si

merilo: scale:	1:500
faza projekta: project phase:	**PZI**
št. projekta: project no.:	K 152211
št. načrta: plan no.:	K 152211
št. risbe: drawing no.:	3.1.5