
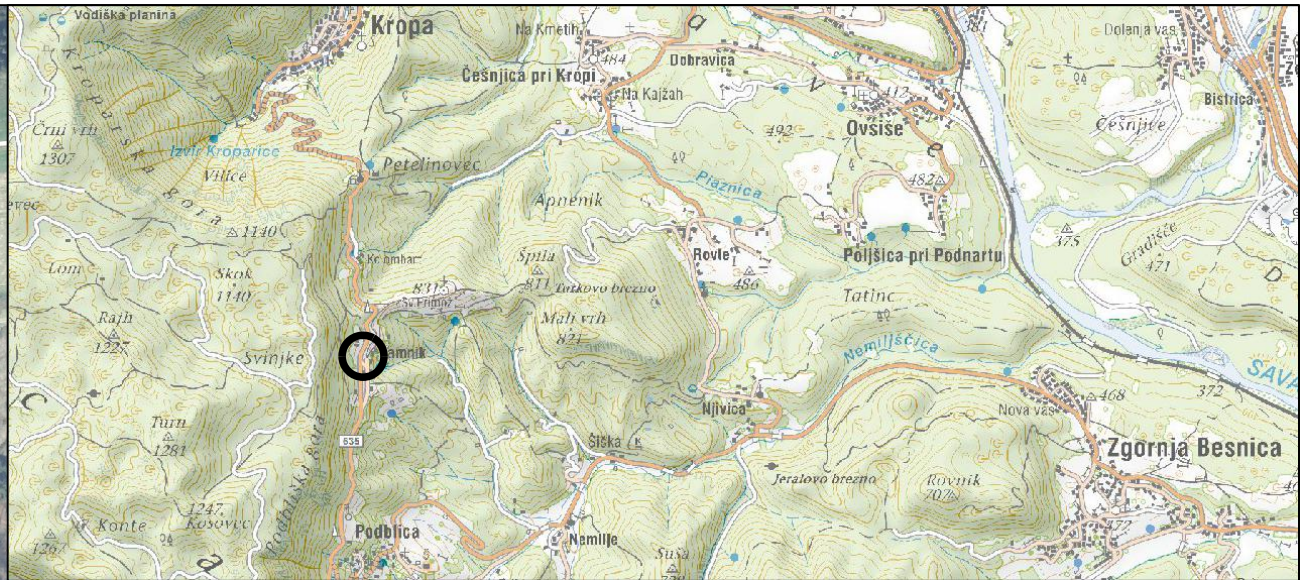


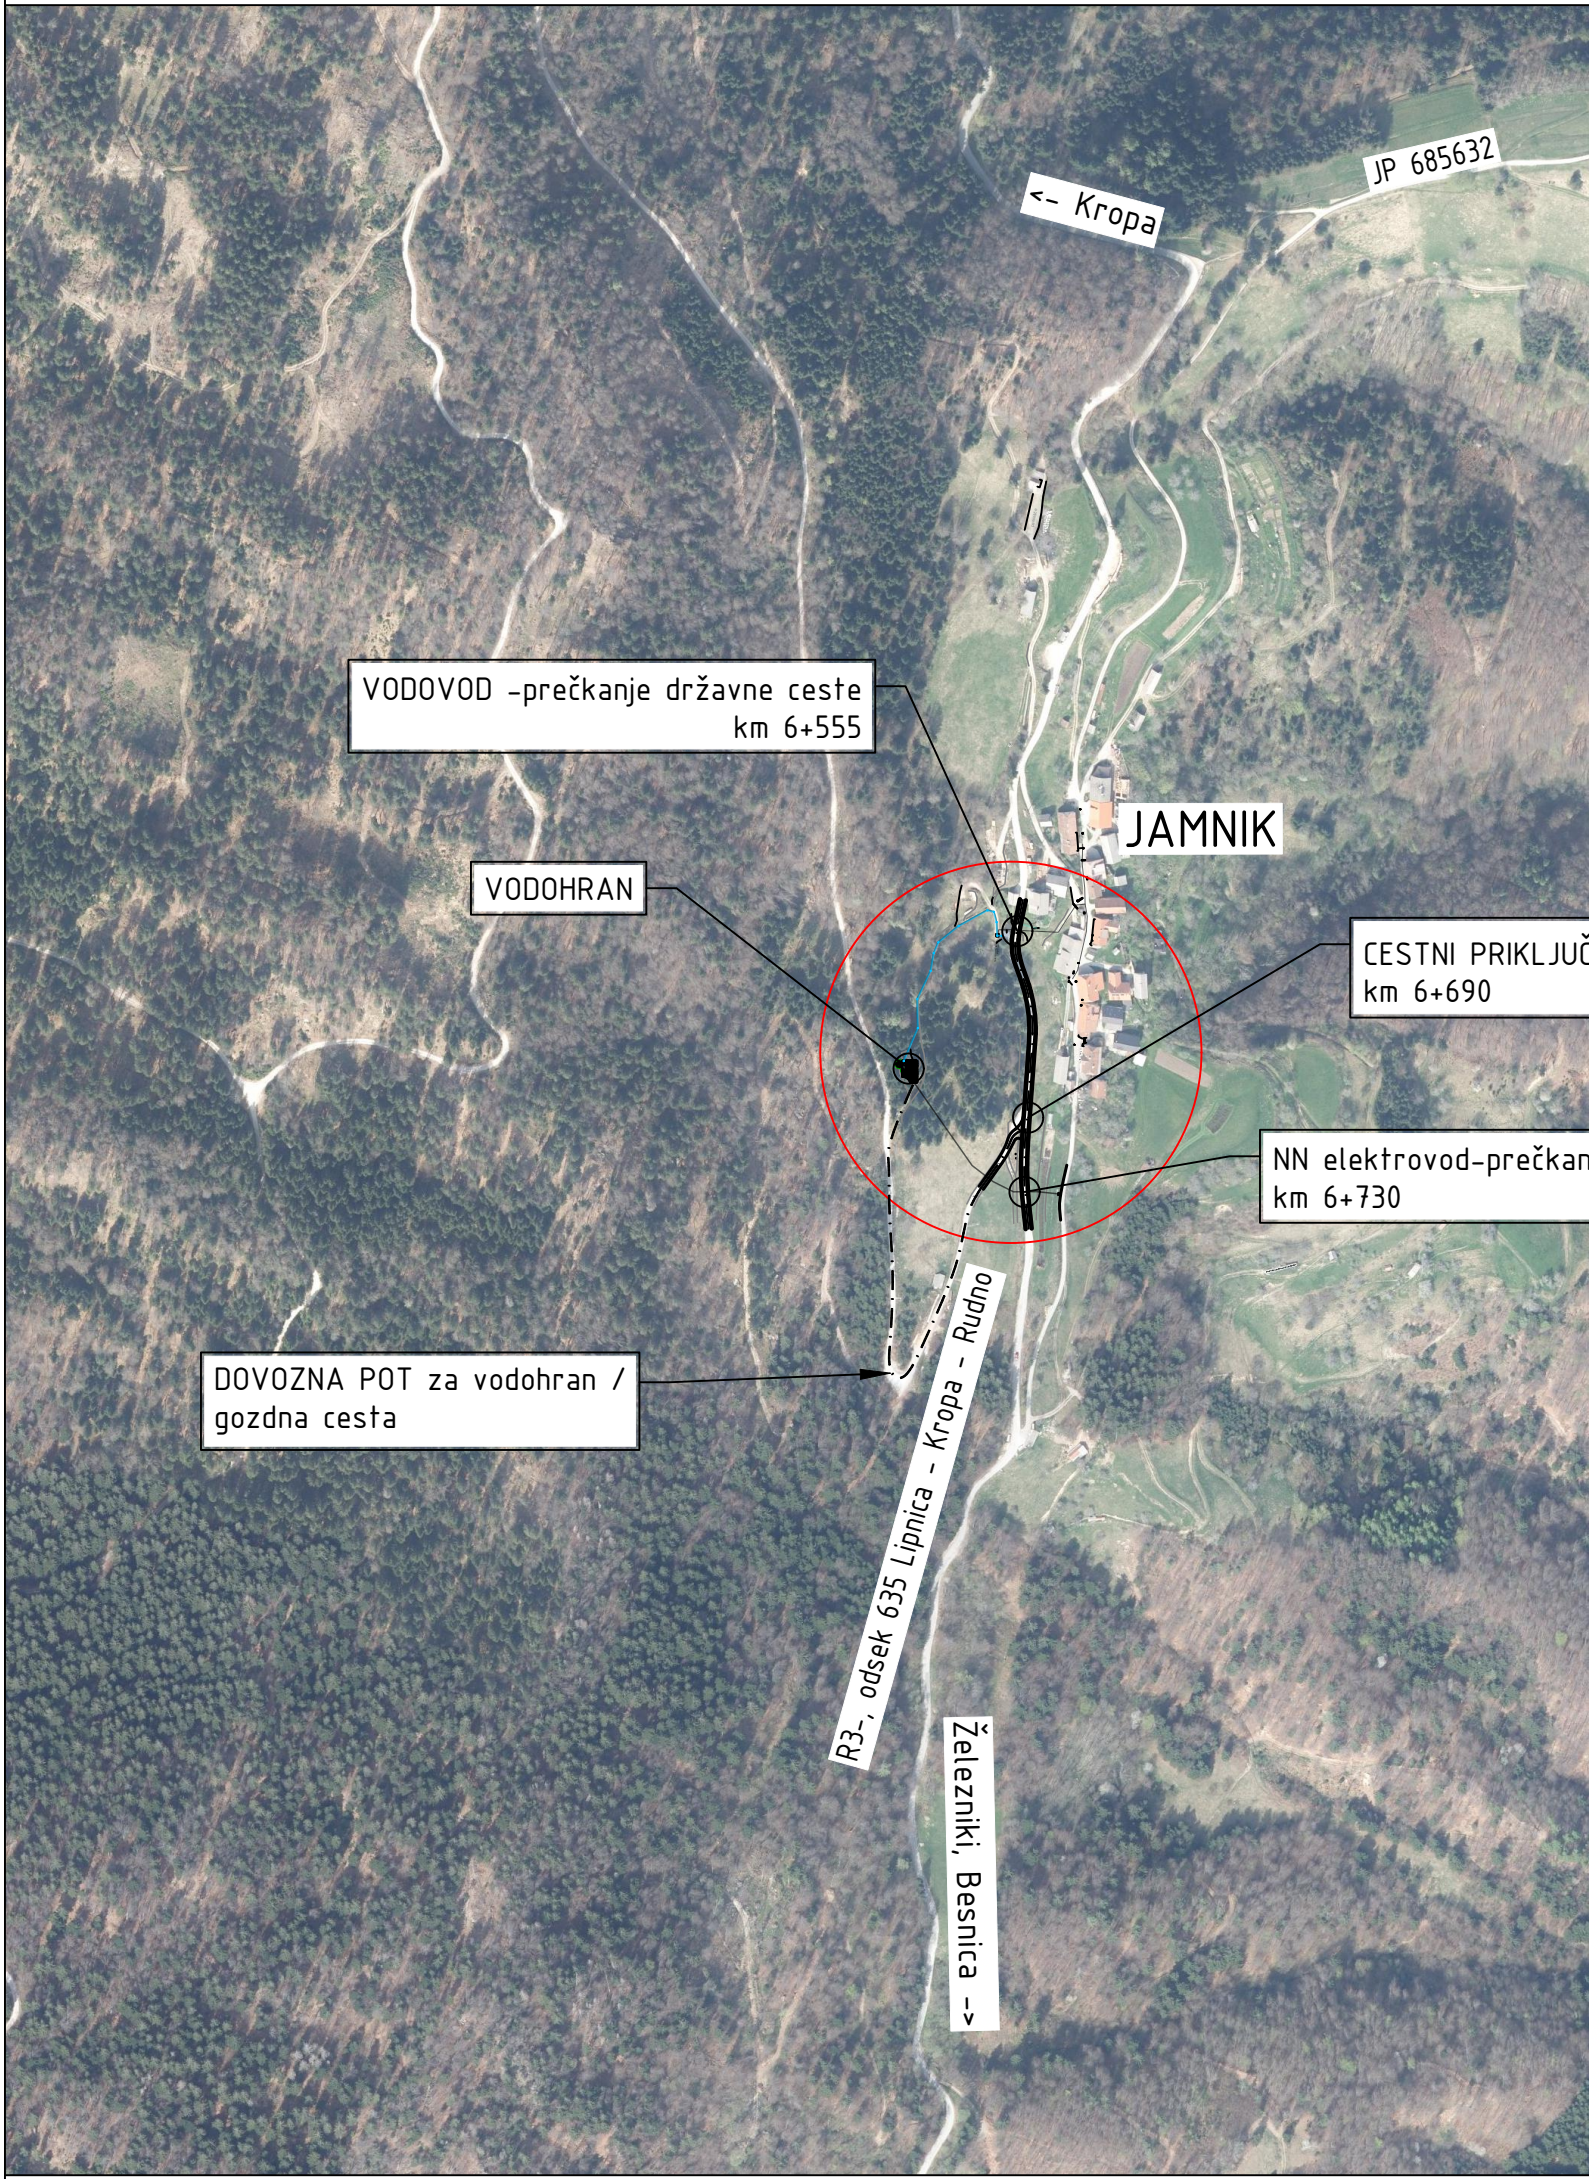

	naziv	ime in priimek	ident.št. IZS	podpis
	odg.v.pr.	Rok LUNAR, univ. dipl. inž. grad.	G-3023	
	poob. inž.	Rok LUNAR, univ. dipl. inž. grad.	G-3023	
	sodelavci	Polona LUNAR, univ. dipl. inž. vod. in kom. inž.		
		Renata LUKAN, univ. dipl. geog.		

objekt:	CESTNI PRIKLJUČEK na R3-635, odsek 1122 Lipnica - Kropa - Rudno, km 6,695 DE ter prečkanja cevovoda in NN kablovoda v km 6,580 na JAMNIKU	št. proj.:
		št. načrta: CL-191
		šifra CC: 21112
vrsta projektne dokumentacije:	PZI	vrsta načrta: 2 - načrt s področja gradbeništva
vsebina risbe:	PREGLEDNA SITUACIJA	

	spremembe/dopolnitve	
investitor:	 MESTNA OBČINA KRANJ SLOVENSKI TRG 1 4000 KRANJ	naročnik:
		 KOMUNALA KRANJ, d.o.o. ULICA MIRKA VADNOVA 1 4000 KRANJ
merilo:	1:5000	datum: marec 2025
		številka risbe: 2.5.1