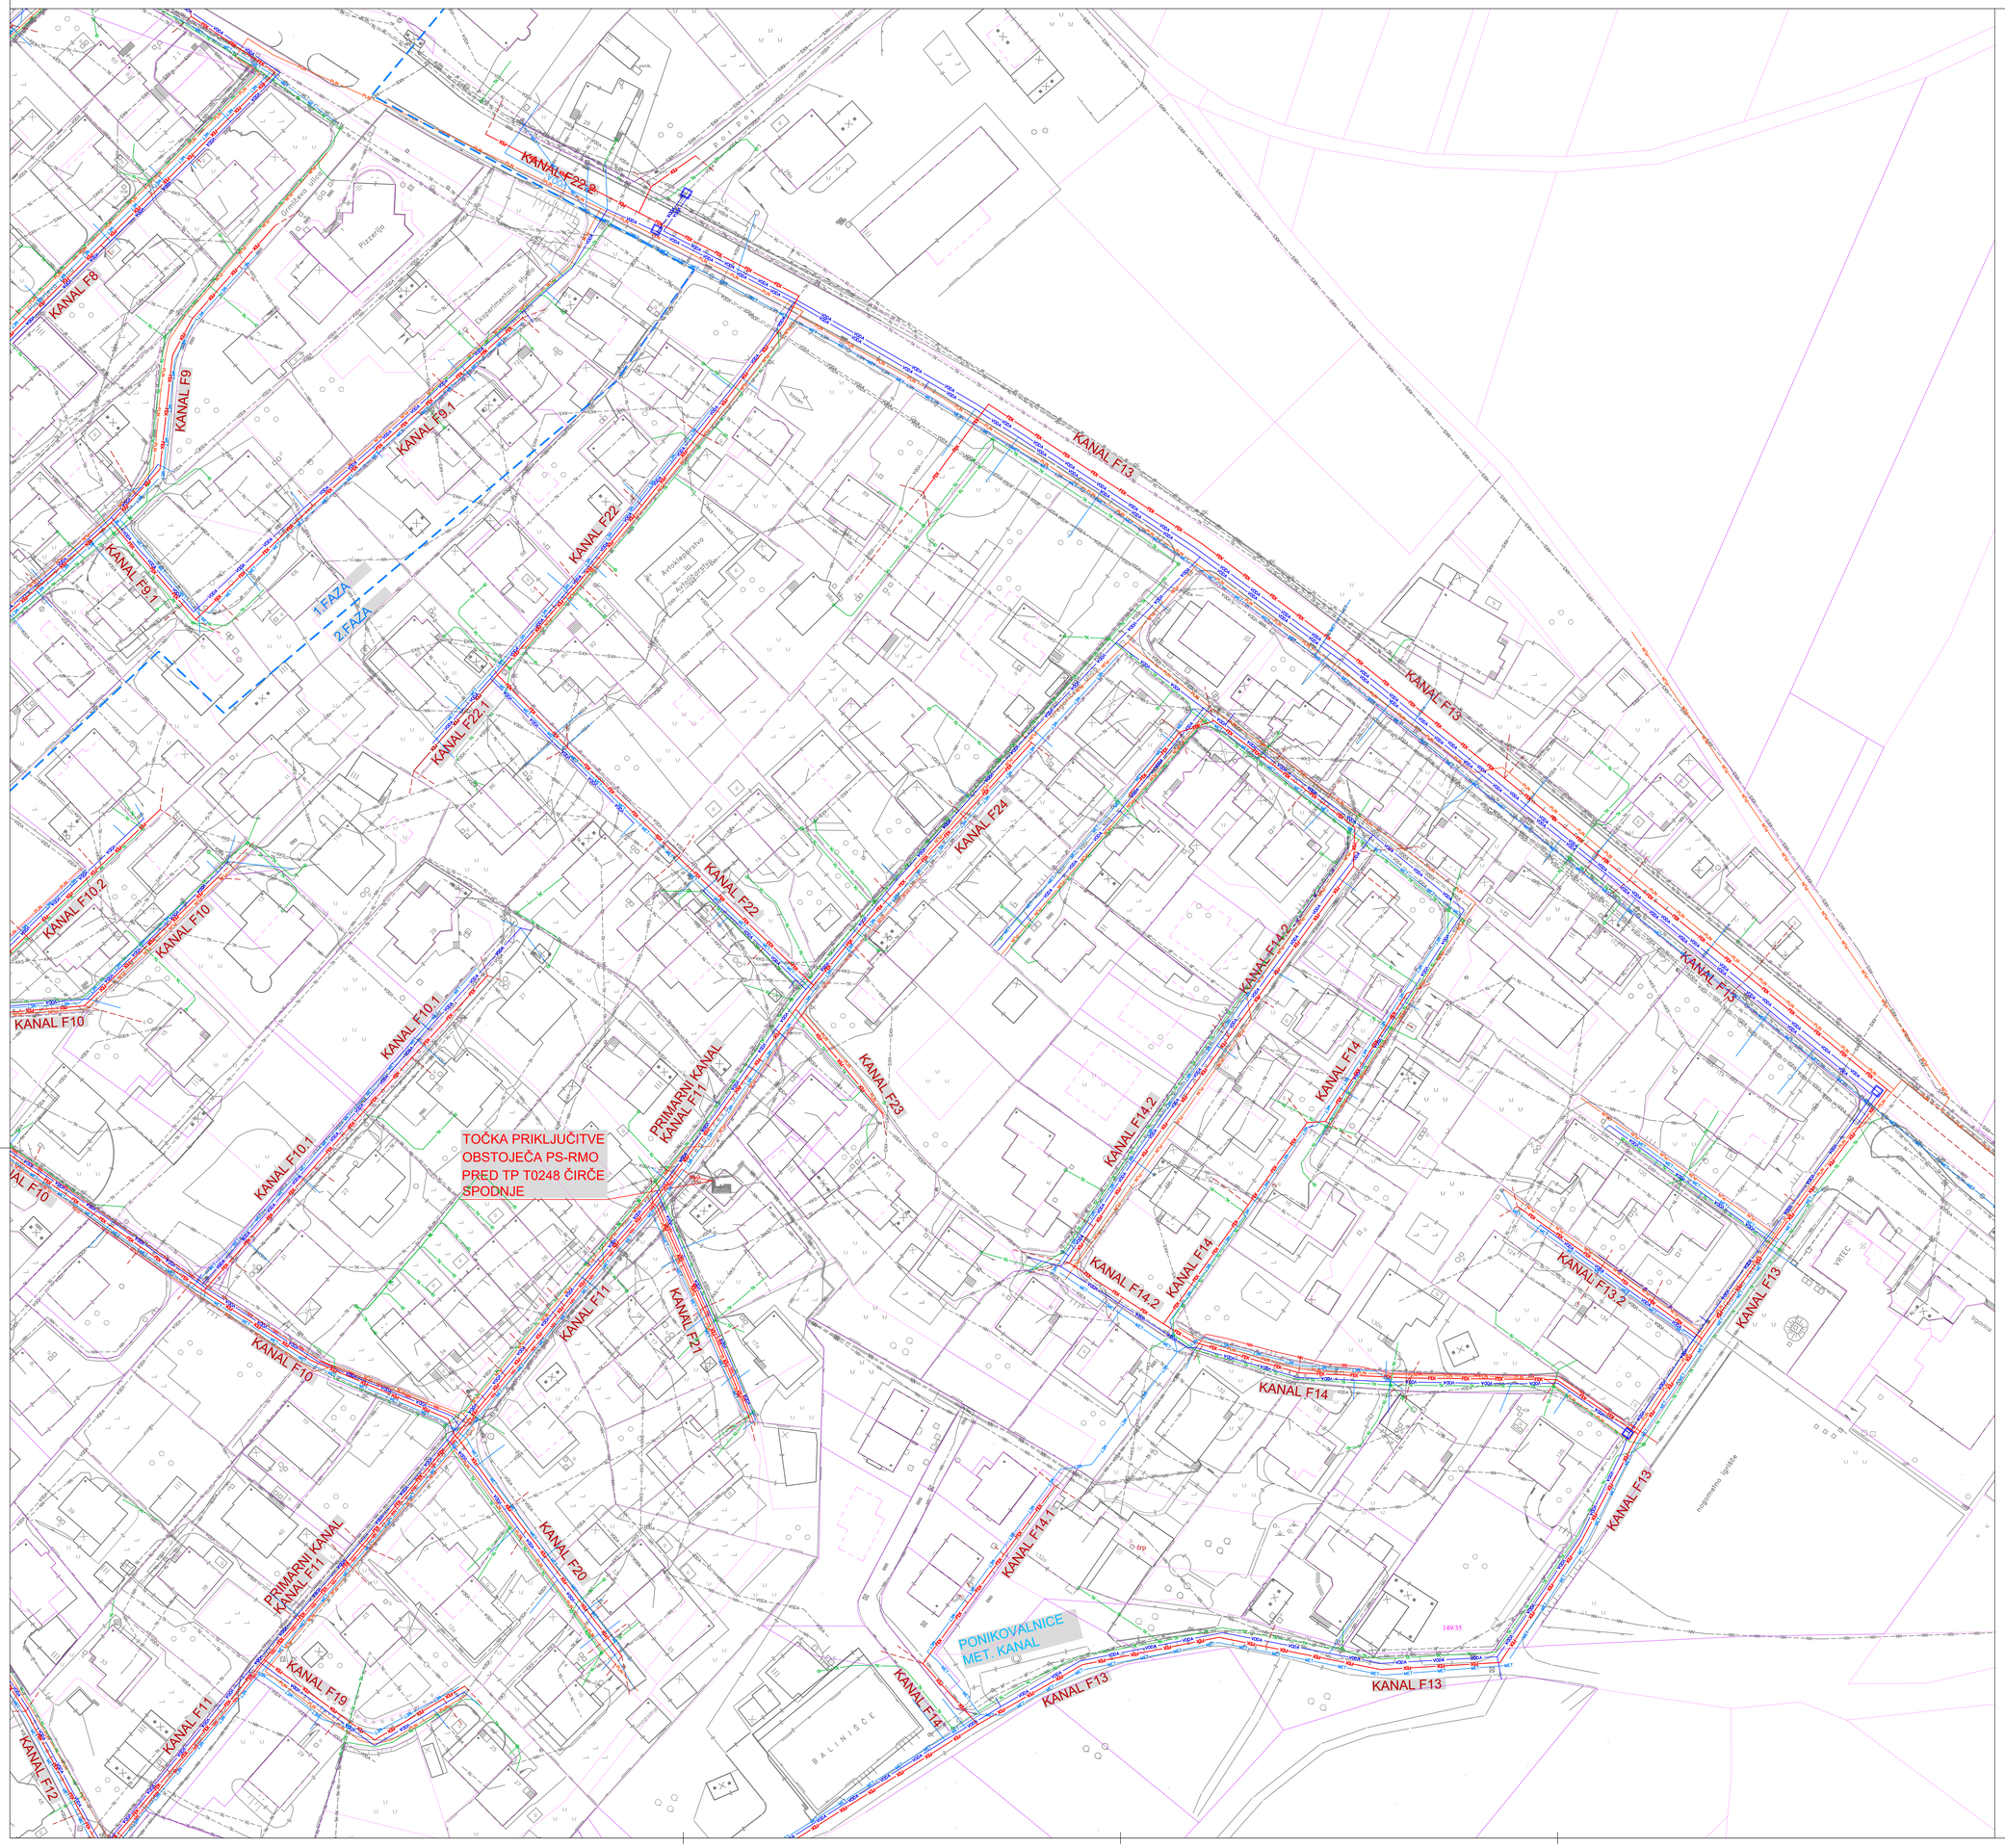

SHEMA LISTOV

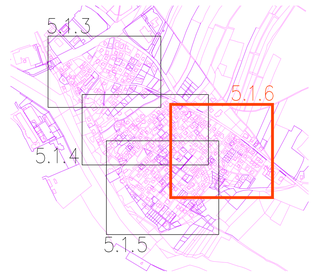

ZBIRNA SITUACIJA KOMUNALNIH VODOV

M 1:500

LEGENDA:

PREDVIDENI KOMUNALNI VODI - PREDMET PROJEKTA:

- FEKALNA KANALIZACIJA
- FEKALNA KANALIZACIJA - TLAČNI VOD
- FEKALNA KANALIZACIJA - HIŠNI PRIKLJUČKI
- ELEKTRIKA - NN

PREDVIDENI KOMUNALNI VODI - NISO PREDMET PROJEKTA:

- METEORNA KANALIZACIJA - NI PREDMET PROJEKTA
- VODOVOD - NI PREDMET PROJEKTA
- JAVNA RAZSVETLJAVA - NI PREDMET PROJEKTA
- TK VOD - TELEKOM - NI PREDMET PROJEKTA
- PLINOVOD - NI PREDMET PROJEKTA
- ELEKTRIKA - NN - NI PREDMET PROJEKTA

OBSTOJEČI KOMUNALNI VODI:

- ELEKTRIKA - NN
- TK VOD - TELEKOM
- TK VOD - TELE-TV
- MEŠANA KANALIZACIJA
- VODOVOD
- PLINOVOD

spremembe: revision:	opis spremembe: revision note:	podpis/datum: signature/date:

LOKACIJSKI PRIKAZI

Protim Ržišnik Perc
ARHITEKTI IN INŽENIRJI

Protim Ržišnik Perc d.o.o.
Podjetna cona A 2
SI-4208 Šenčur
protim@e-p.si
www.protim.si

naročnik: subscriber:	MESTNA OBČINA KRANJ Slovenski trg 1, 4000 Kranj		
investitor: investor:	MESTNA OBČINA KRANJ Slovenski trg 1, 4000 Kranj		
naziv objekta: facility:	**KOMUNALNA UREDITEV NASELJA ČIRČE - FEKALNA KANALIZACIJA**		
naslov risbe: drawing title:	**ZBIRNA SITUACIJA KOMUNALNIH VODOV**	merilo: scale:	1:500
vodja projekta: project manager:	ROK AHAČIČ, univ. dipl. inž. grad.	id. št.: id no.: G-3033	faza projekta: project phase: **PZI**
pooblaščeni inženir: authorised engineer:	ROK AHAČIČ, univ. dipl. inž. grad.	id. št.: id no.: G-3033	št. projekta: project no.: K 140230
sodelavec: co-worker:	MIHA RANFL, univ. dipl. inž. vod. in kom. inž.	id. št.: id no.: G-3989	št. načrta: plan no.: K 140230
sodelavec: co-worker:	MATEJ MOZETIČ, dipl. gosp. inž.	datum: date: 6/2024	št. risbe: drawing no.: 2.2.4