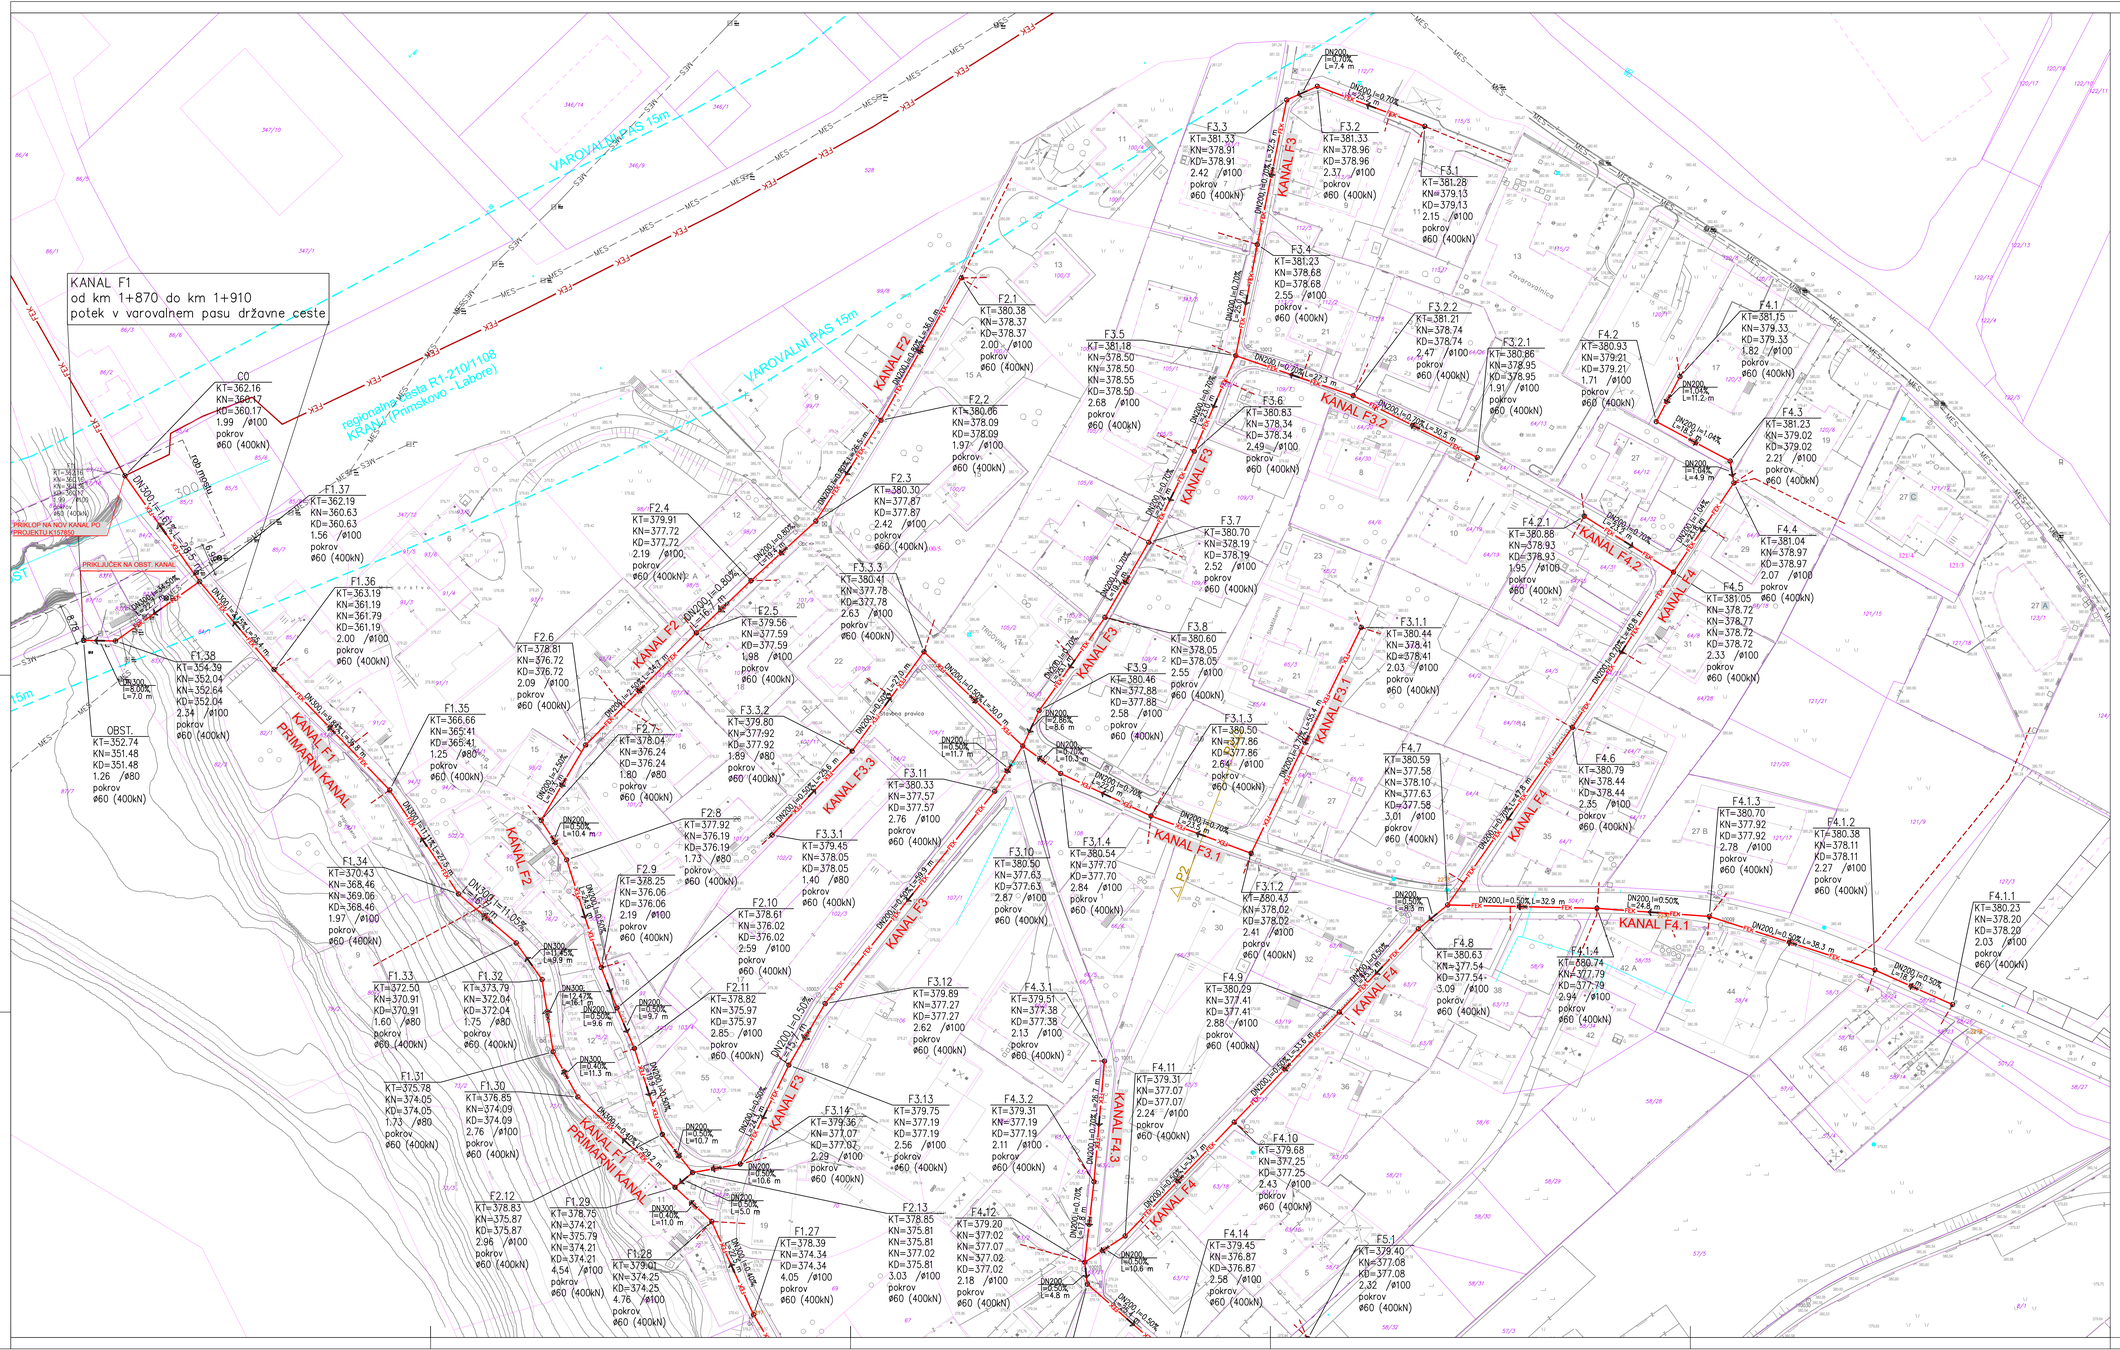

SHEMA LISTOV

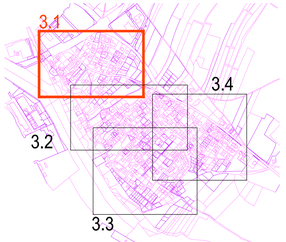

SITUACIJA FEKALNE KANALIZACIJE

M 1:500

LEGENDA:

PREDVIDENI KOMUNALNI VODI:

- FEK — FEKALNA KANALIZACIJA - novo
- FEK — FEKALNA KANALIZACIJA - TLAČNI VOD - novo
- FEKALNA KANALIZACIJA - HIŠNI PRIKLJUČKI - novo - ni predmet projekta
- NN — ELEKTRIKA - NN - novo

OBSTOJEČI KOMUNALNI VODI:

- MES — FEKALNA KANALIZACIJA - obst.

S

spremenba: revision:	opis spremembe: revision note:	podpis/datum: signature/date:

TEHNIČNI PRIKAZI

Protim RžiŠnik Perc

naročnik: subcontrator:	MESTNA OBČINA KRANJ Slovenski trg 1, 4000 KRANJ		Protim RŽiŠnik Perc d.o.o. Podjetje za inž. in svetovanje prostim@rps.si www.protim.si
investitor: investor:	MESTNA OBČINA KRANJ Slovenski trg 1, 4000 KRANJ		
naziv objekta: facility:	**KOMUNALNA UREDITEV NASELJA ČIRČE - FEKALNA KANALIZACIJA**		
naslov risbe: drawing title:	**SITUACIJA FEKALNE KANALIZACIJE**		merilo: scale: 1:500
vodja projekta: project manager:	ROK AHAČIČ, univ. dipl. inž. grad.	id. št.: id no.: G-3033	faza projekta: project phase: **PZI**
pooblaščeni inženir: authorised engineer:	ROK AHAČIČ, univ. dipl. inž. grad.	id. št.: id no.: G-3033	št. projekta: project no.: K 140230
sodelavec: co-worker:	MIHA RANFL, univ. dipl. inž. vki.	datoteka: file: K140230_SIT_F20_FEK.dwg	št. načrta: plan no.:
sodelavec: co-worker:	MATEJ MOZETIČ, dipl. gosp. inž.	datum: date: 6/2024	št. risbe: drawing no.: 3.1