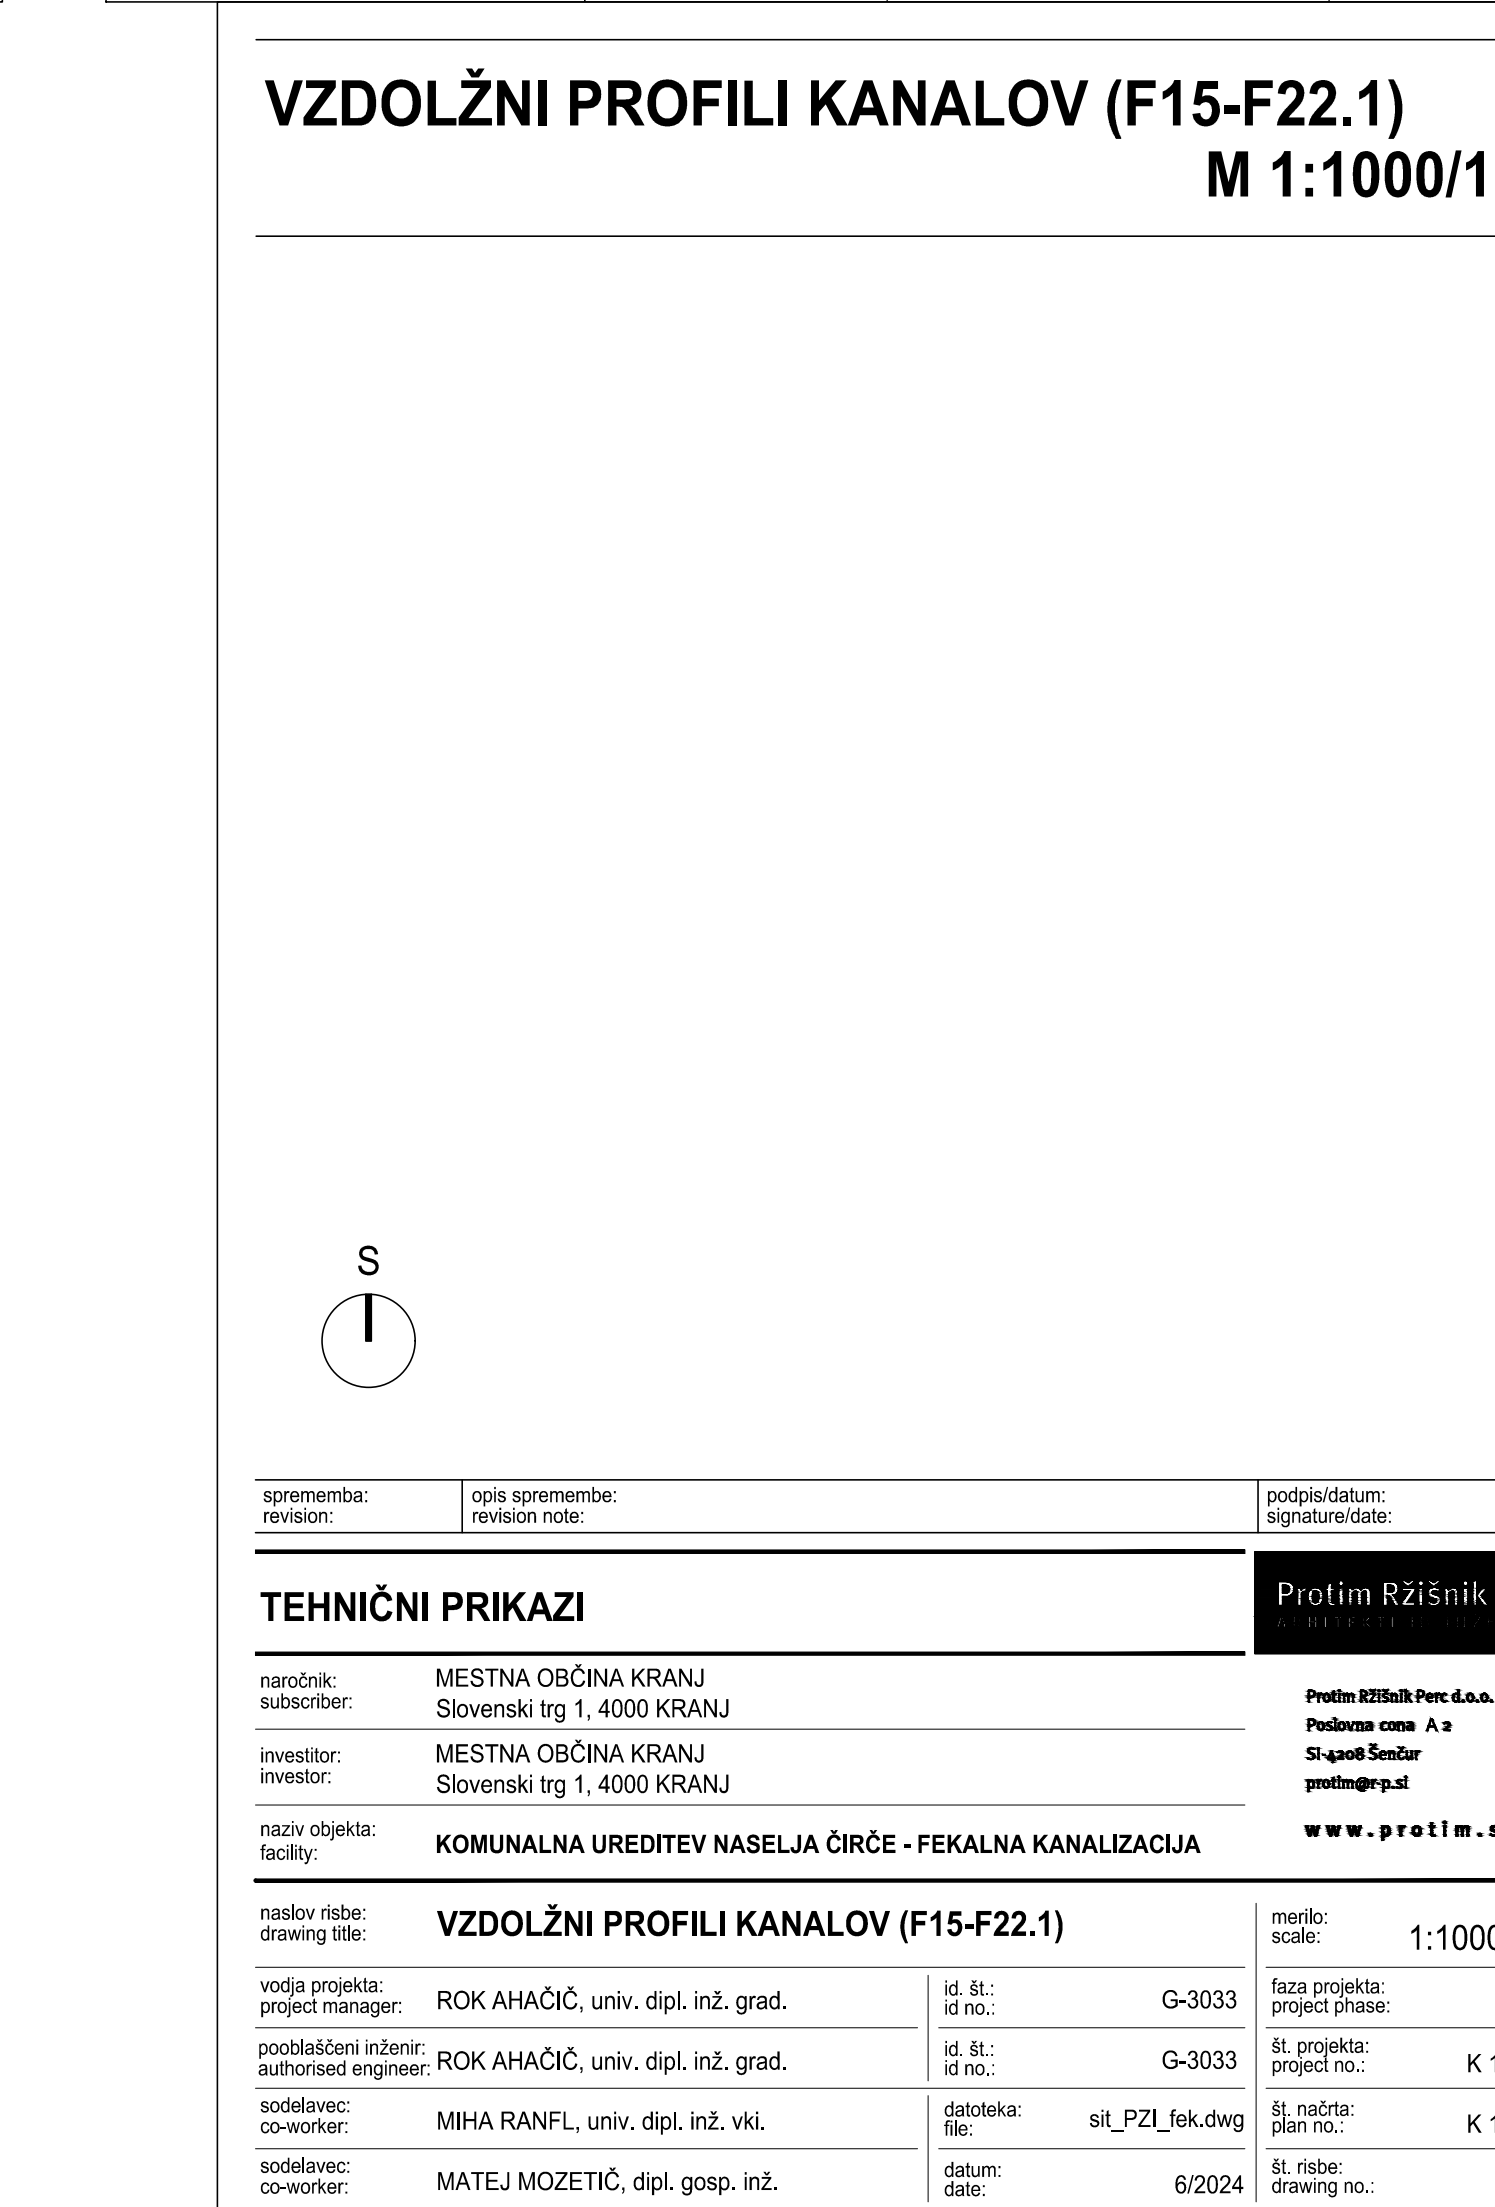
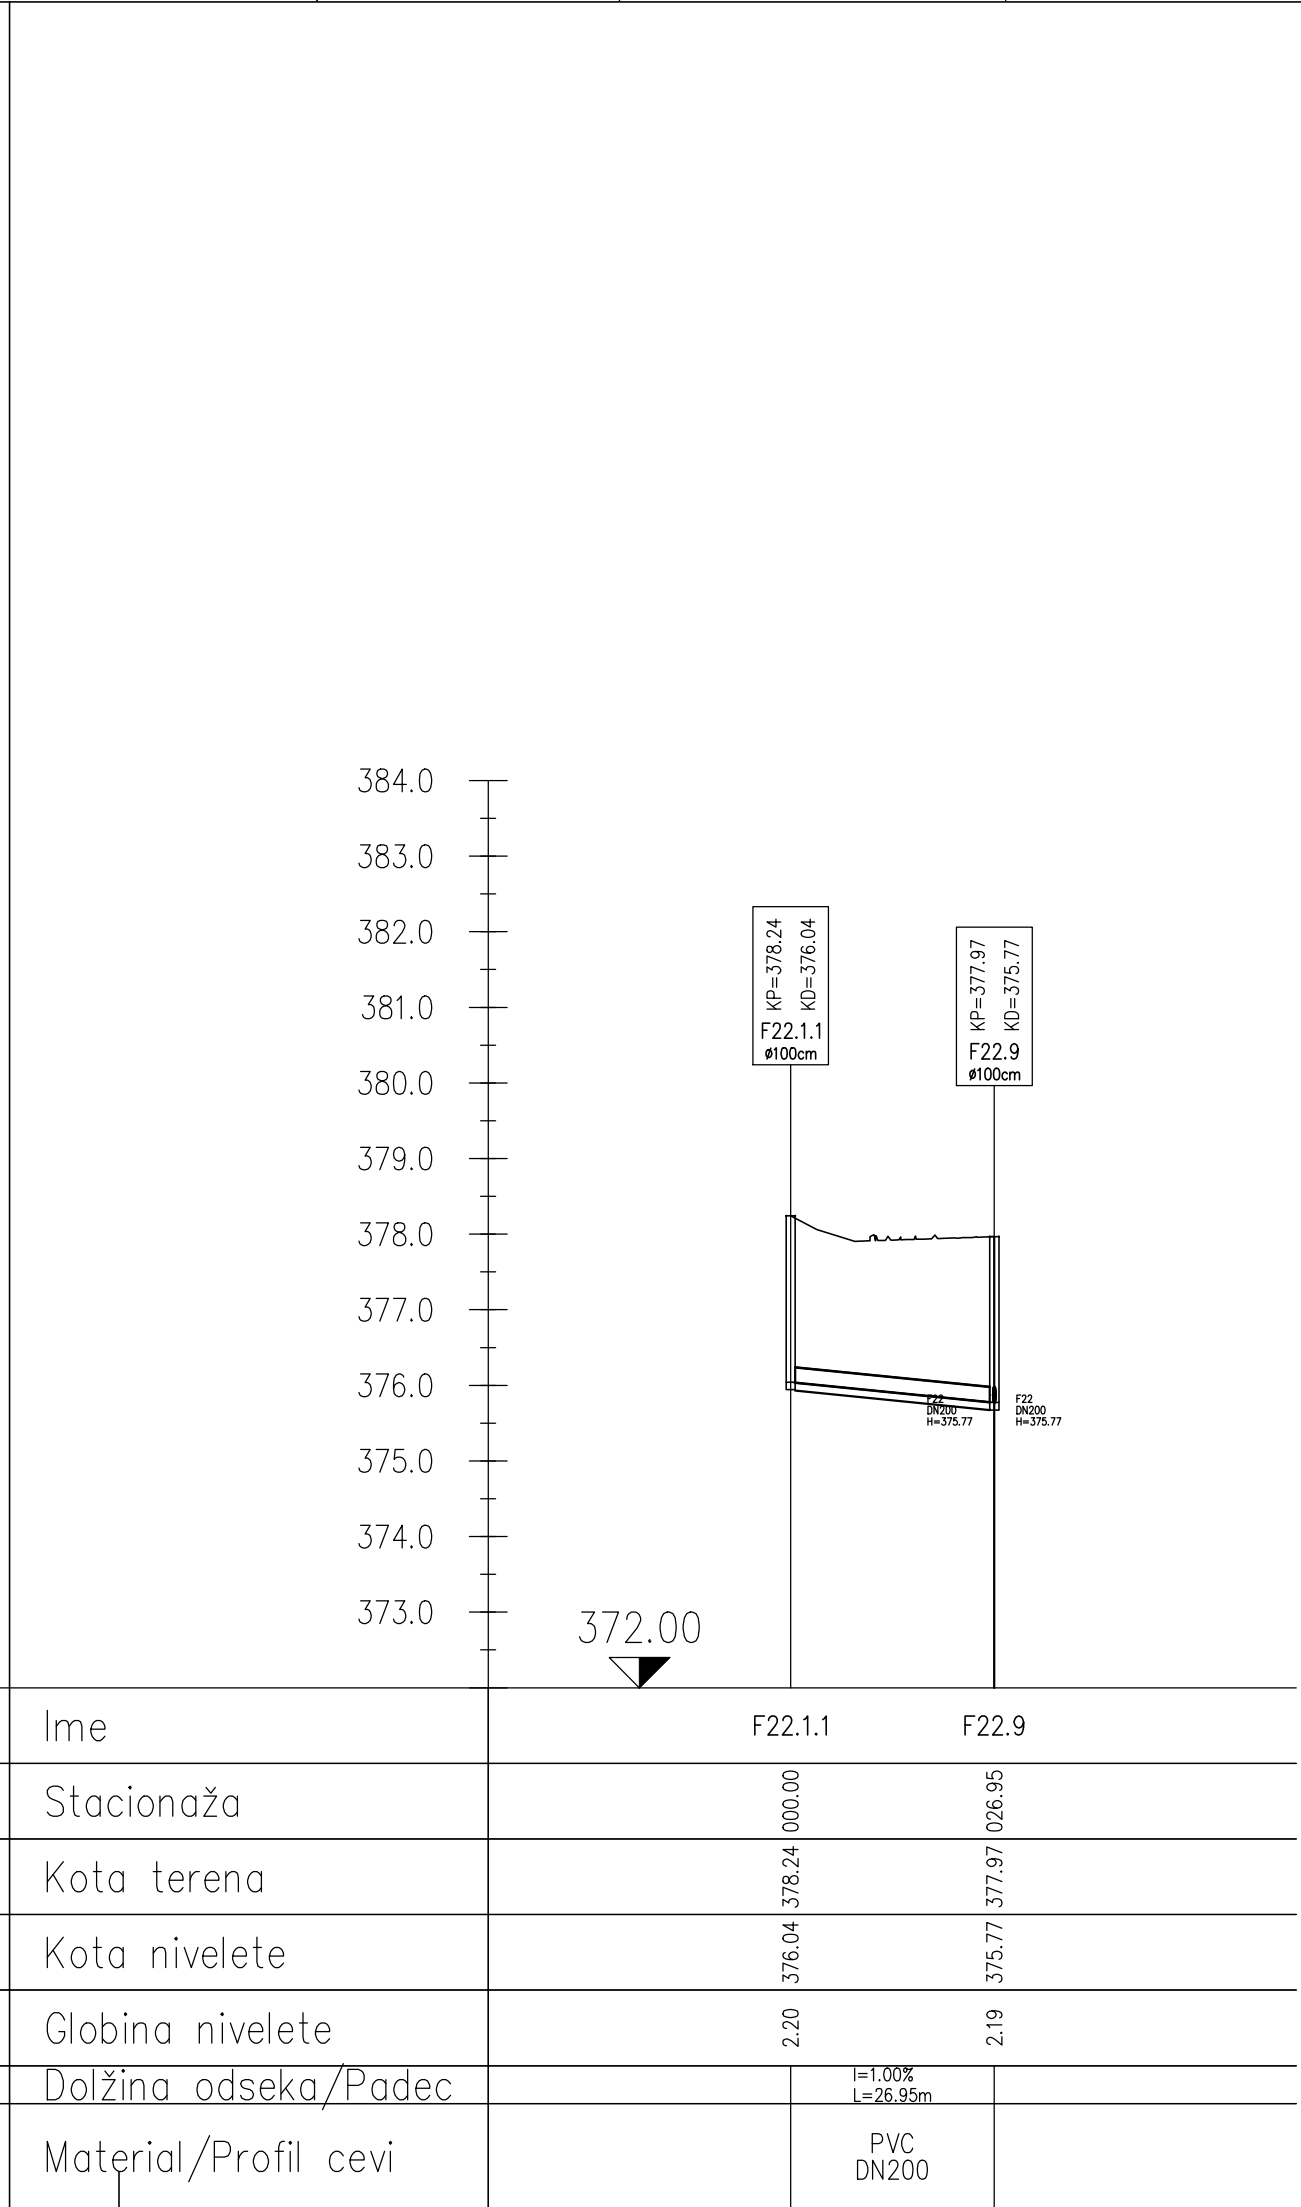
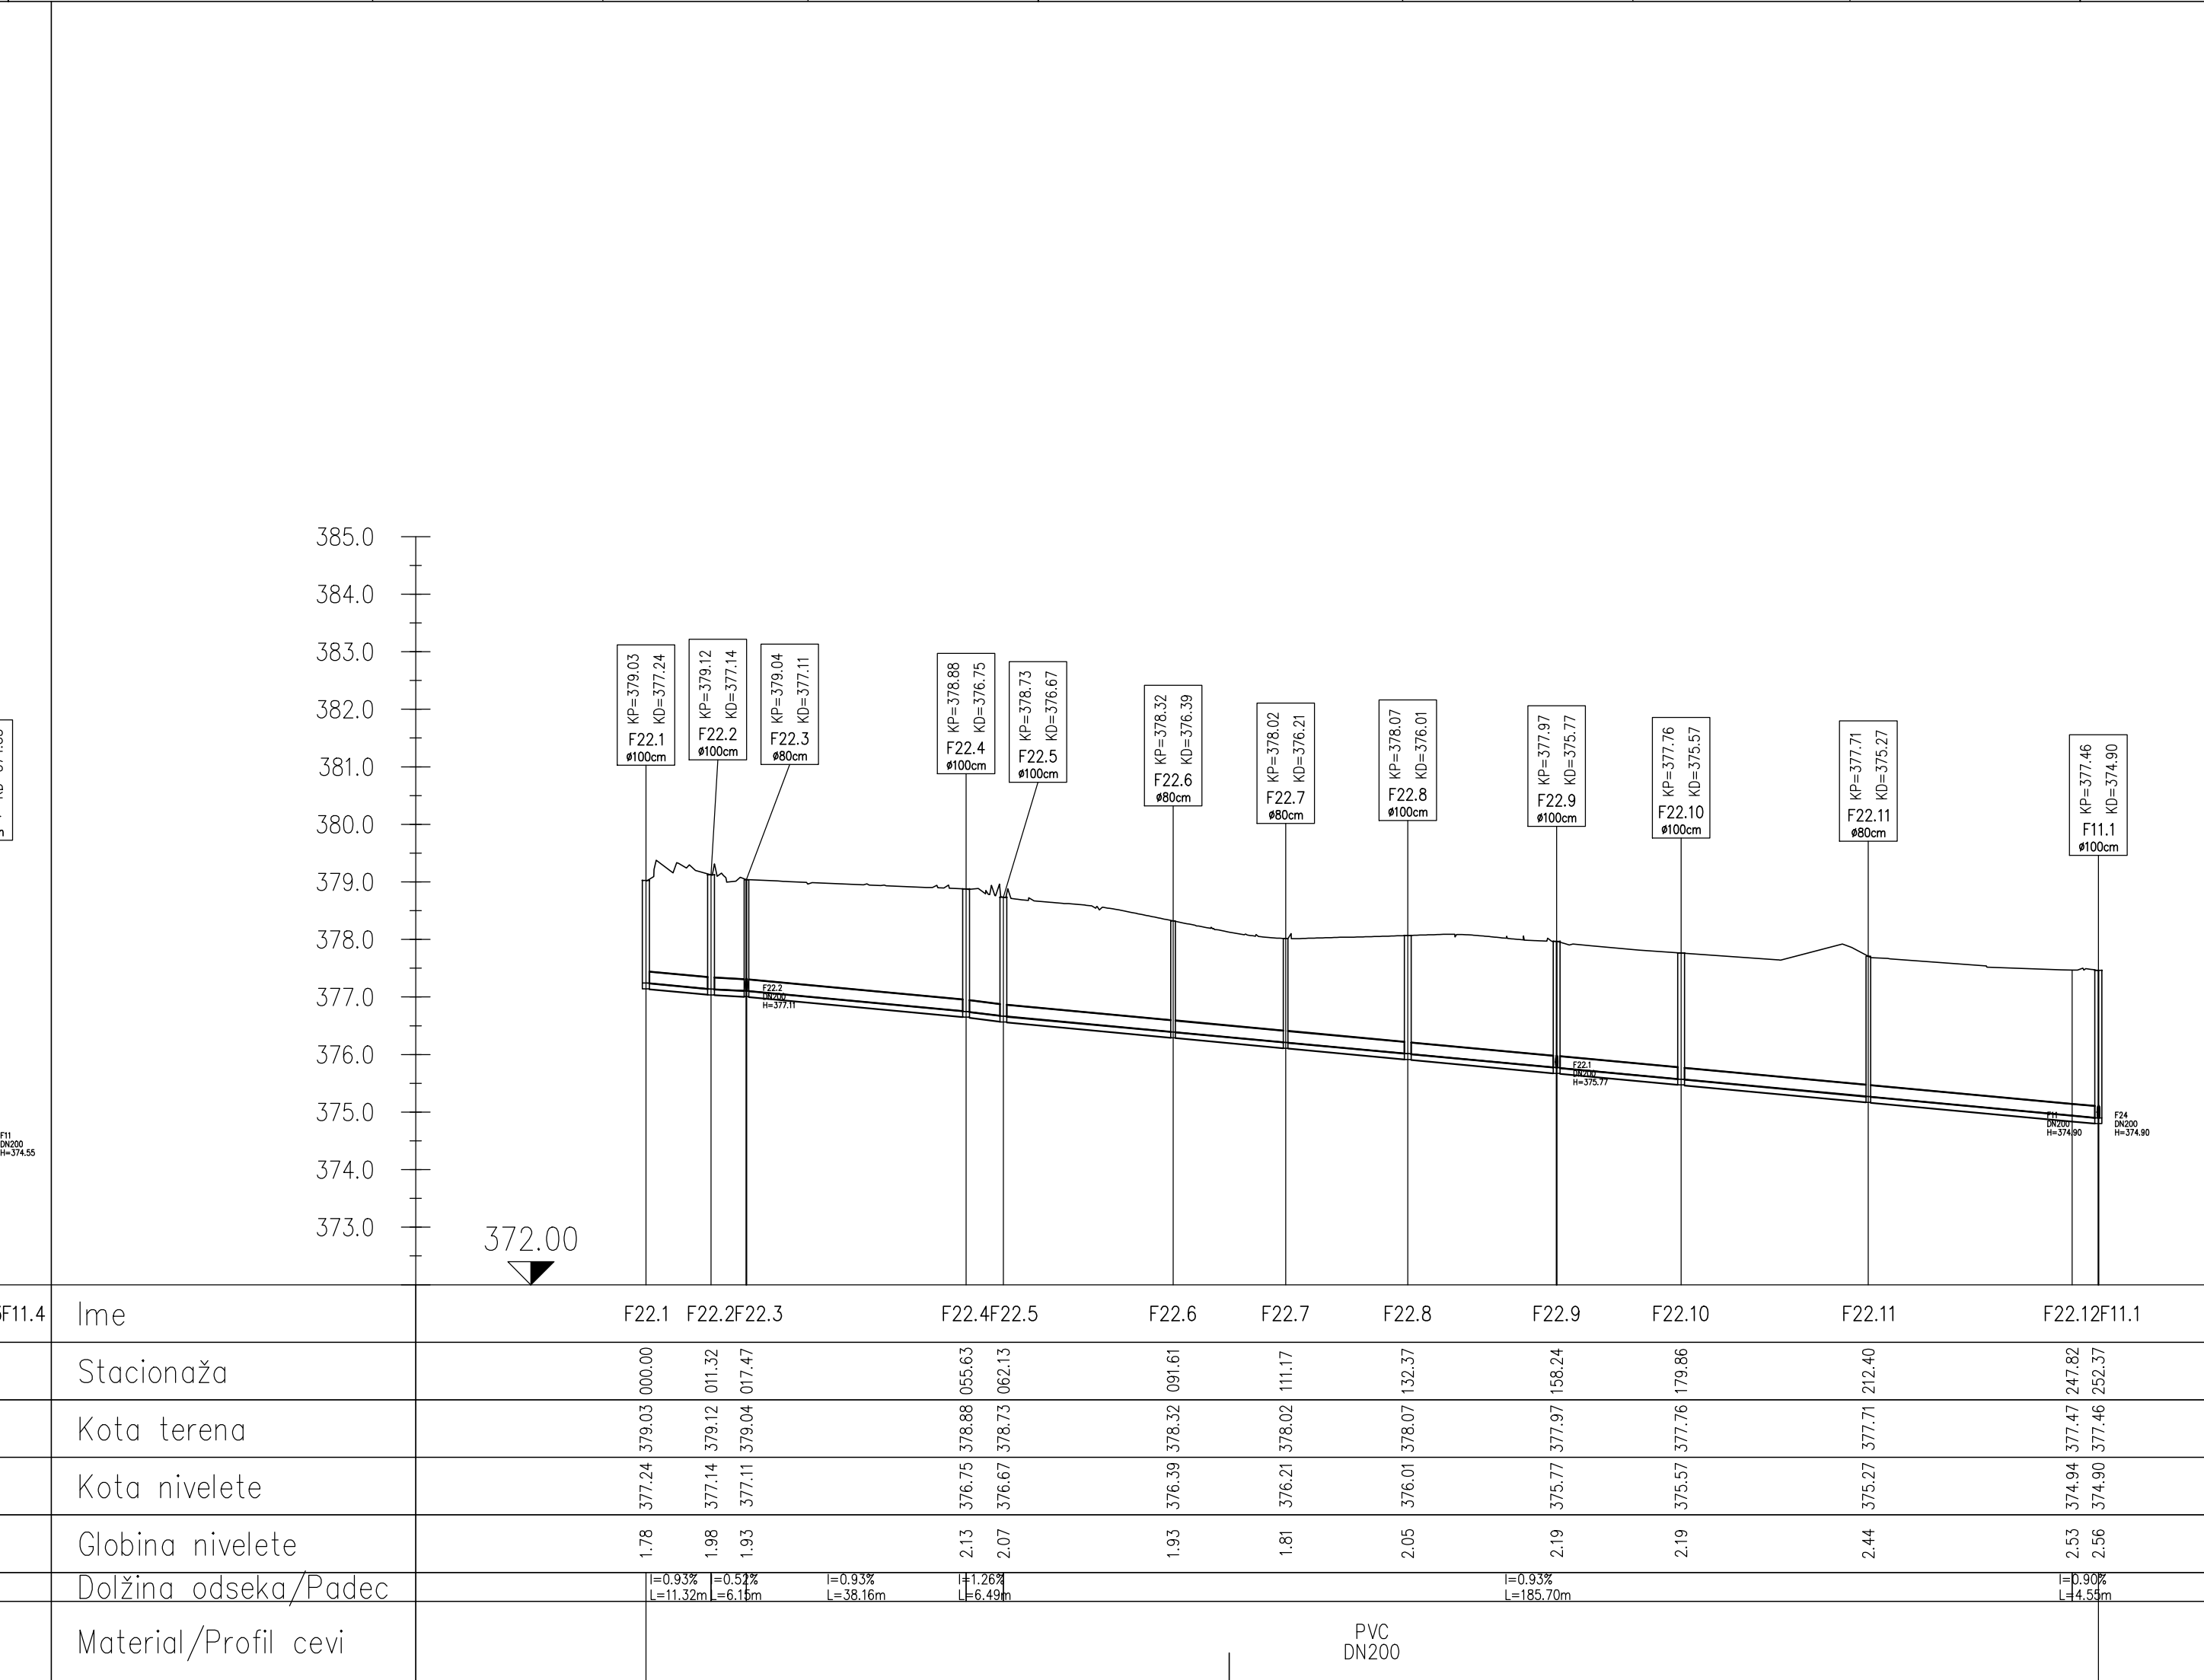
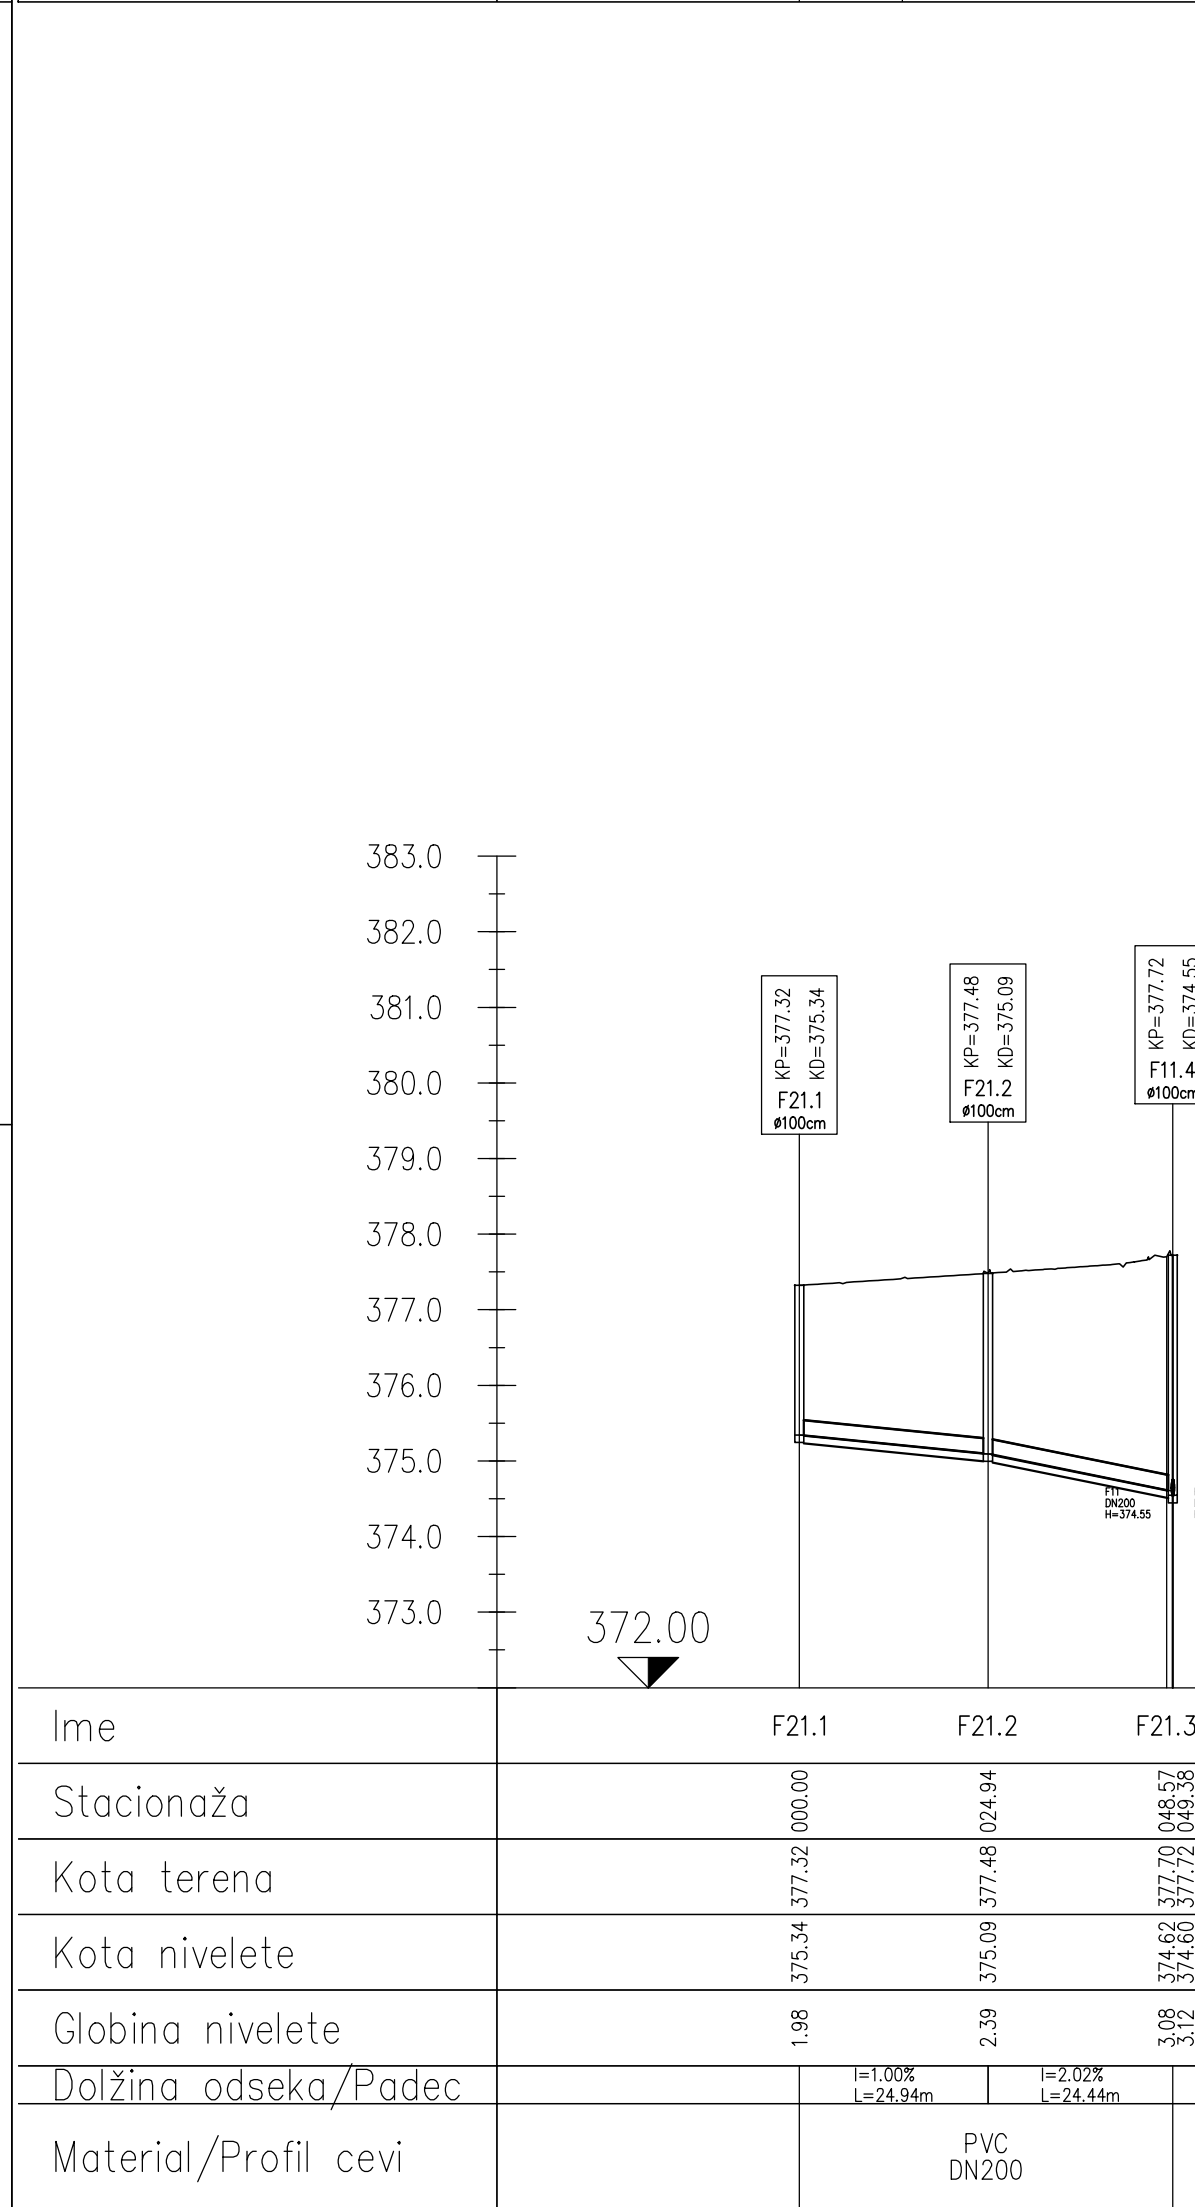
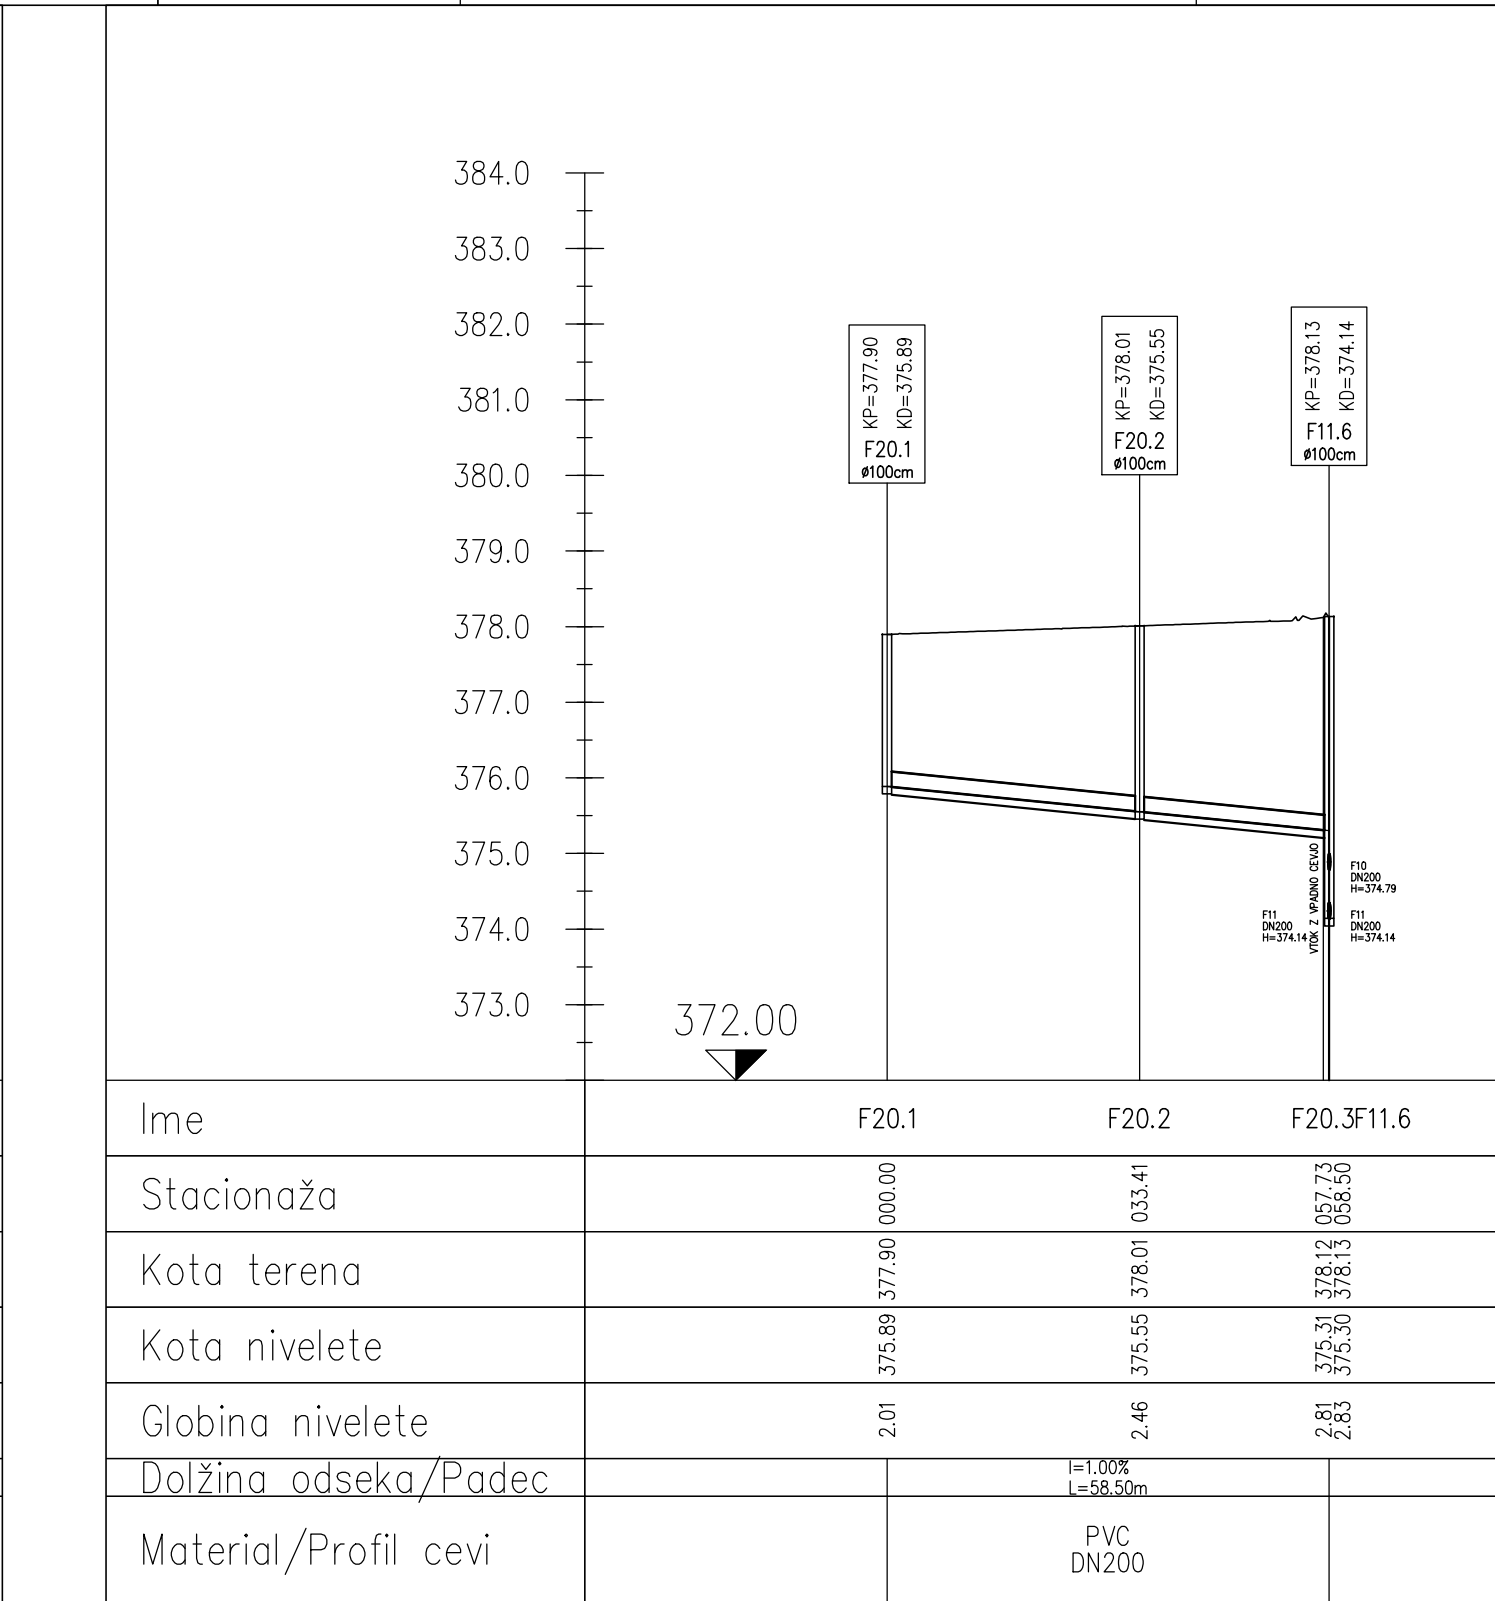
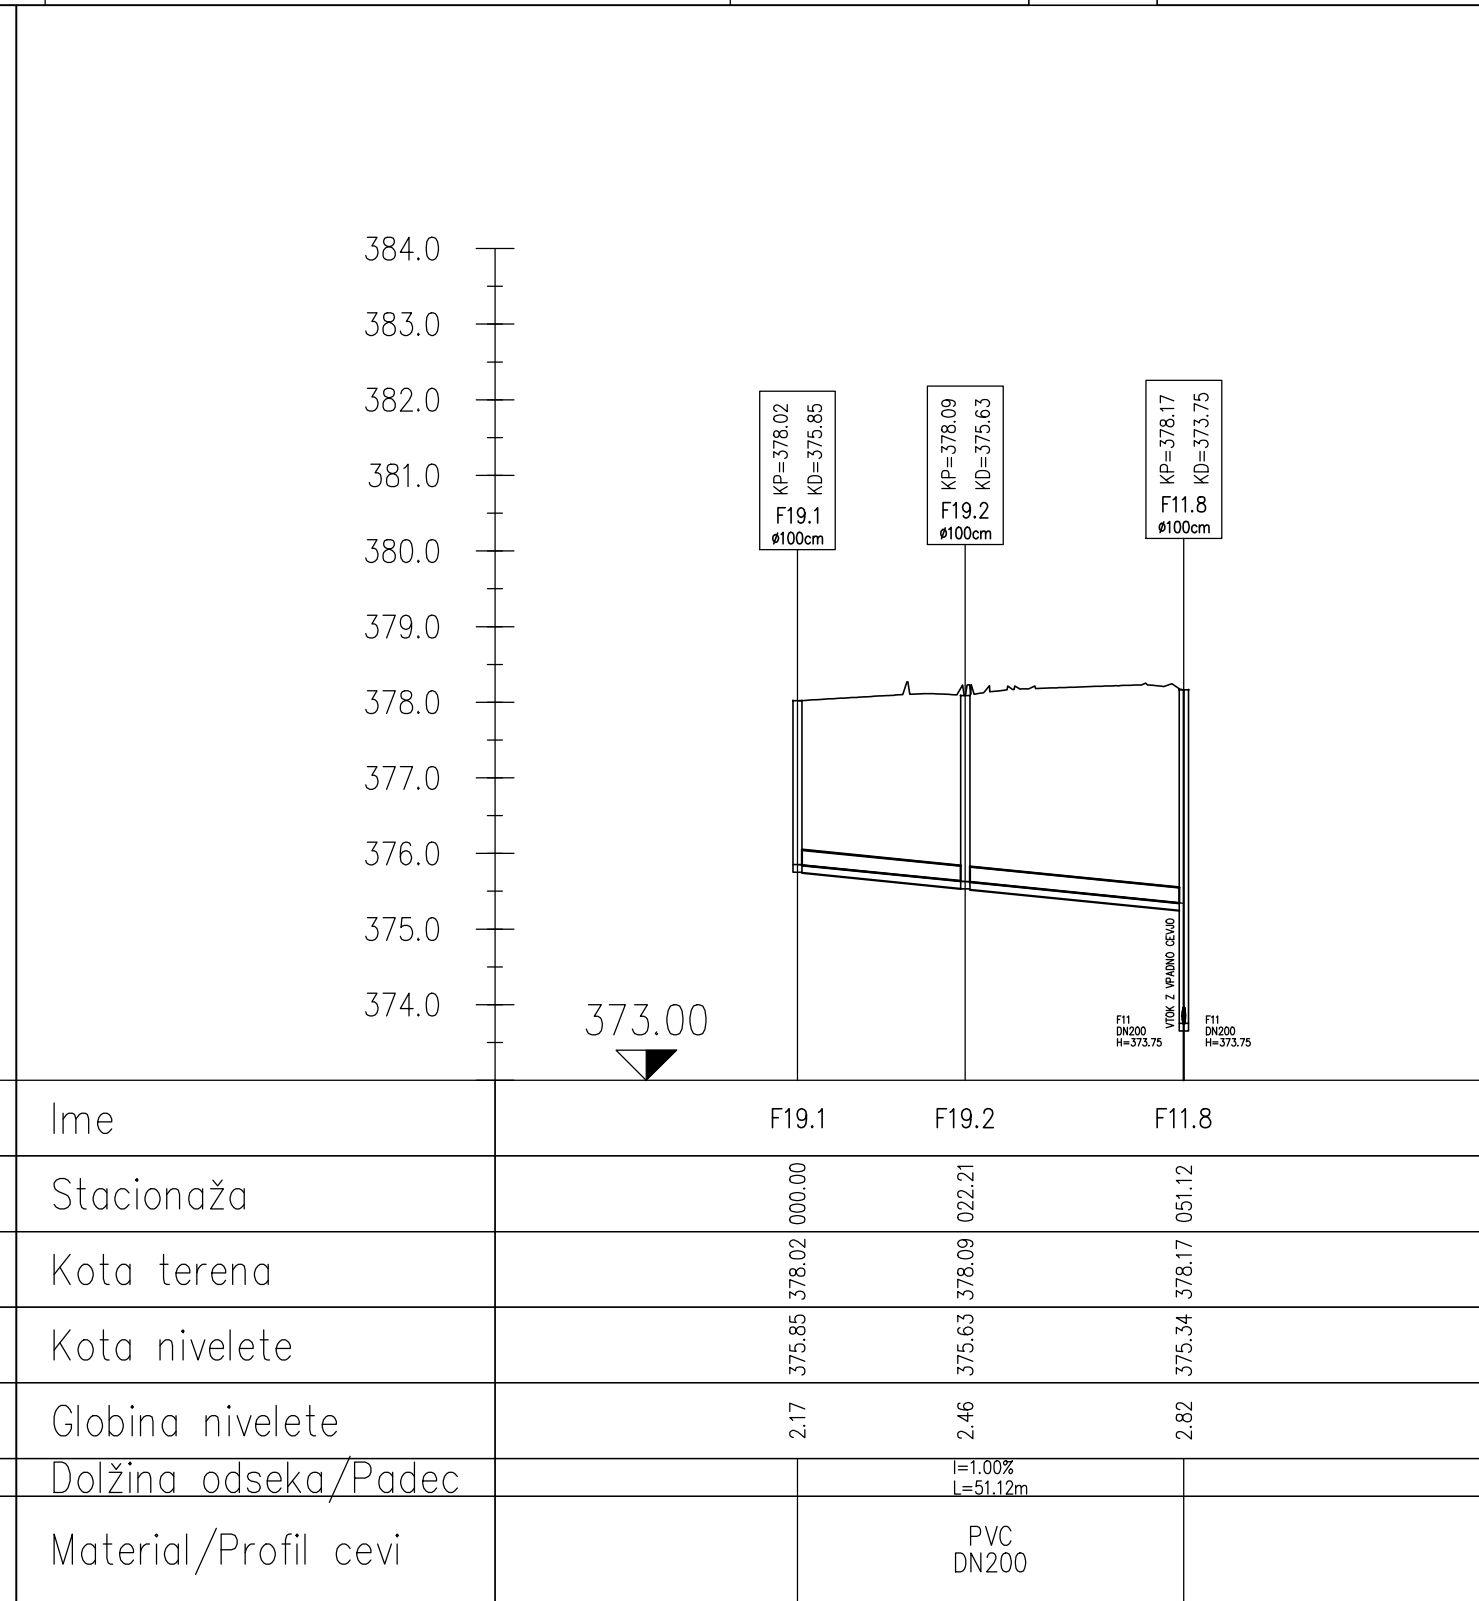
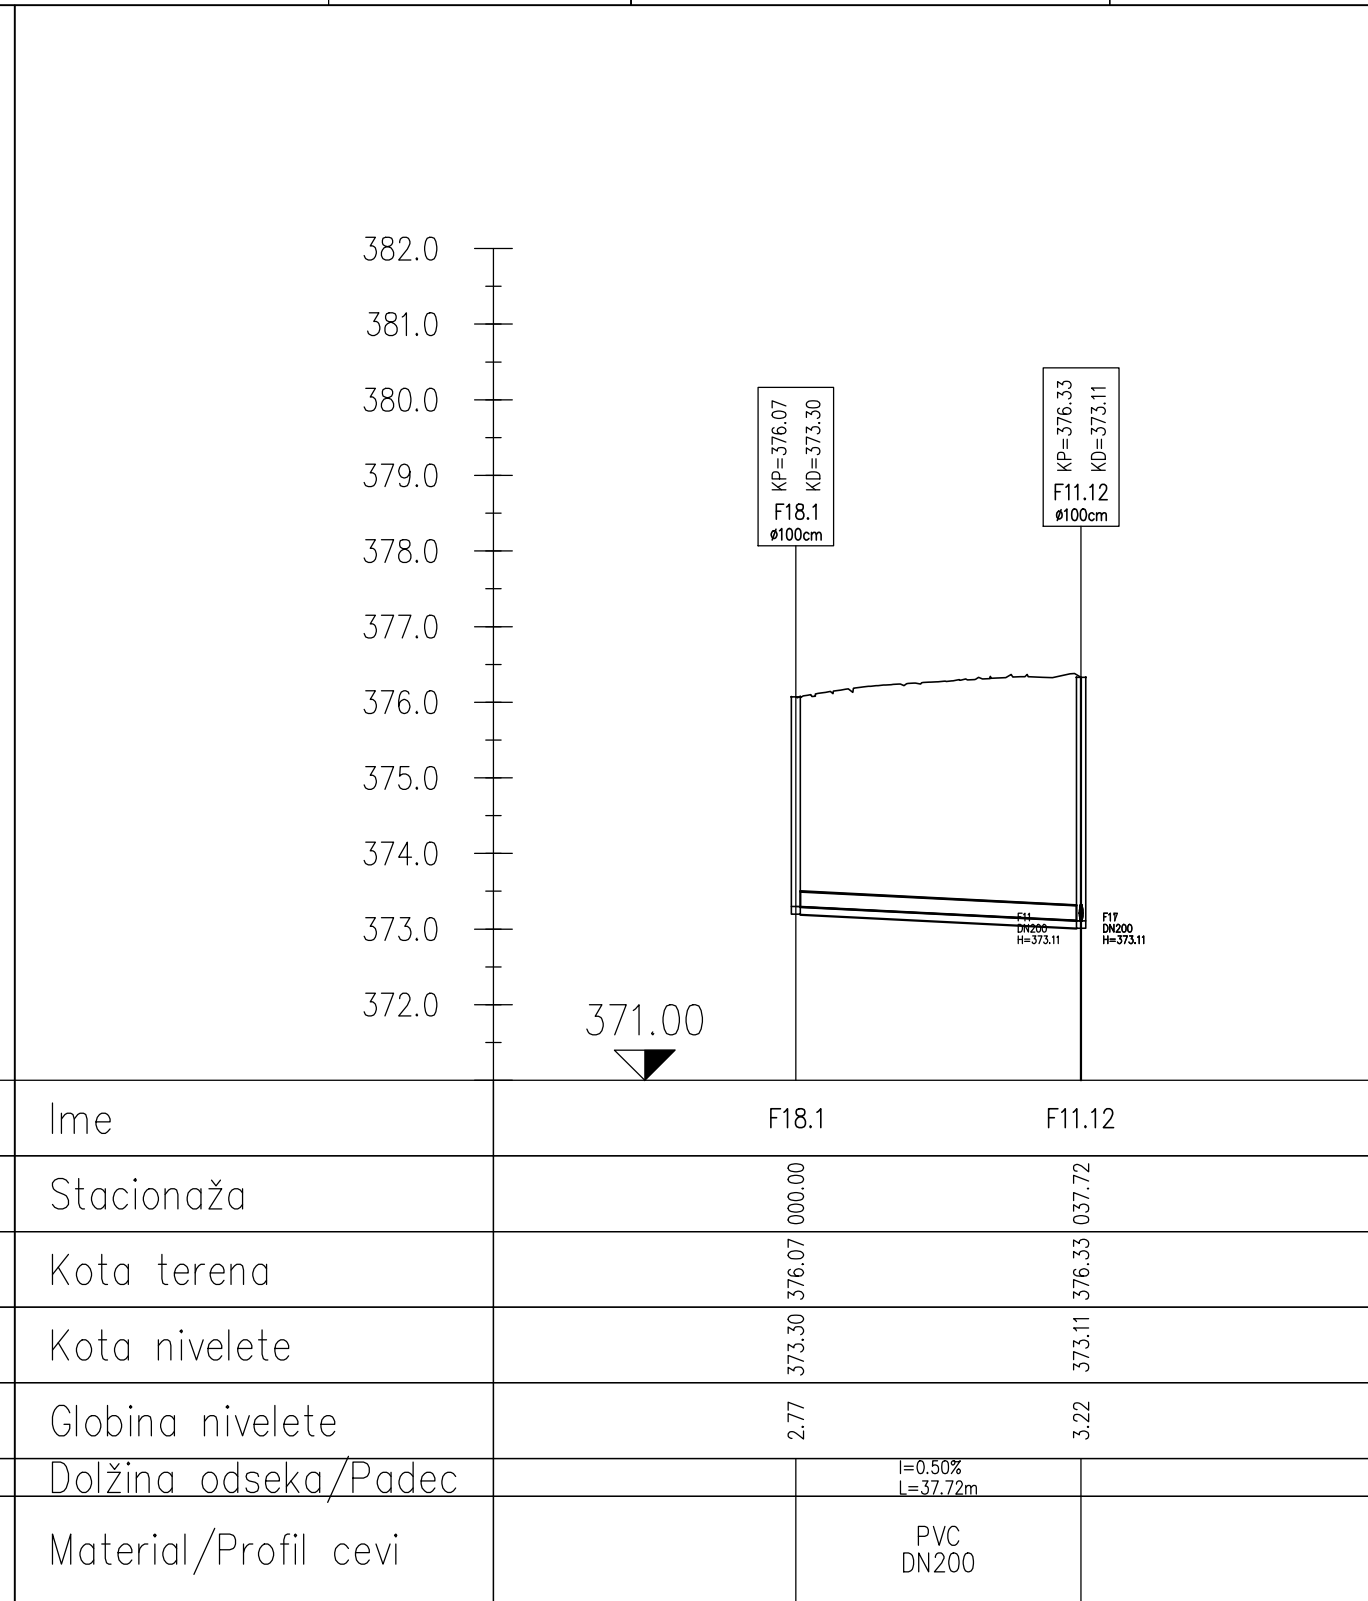
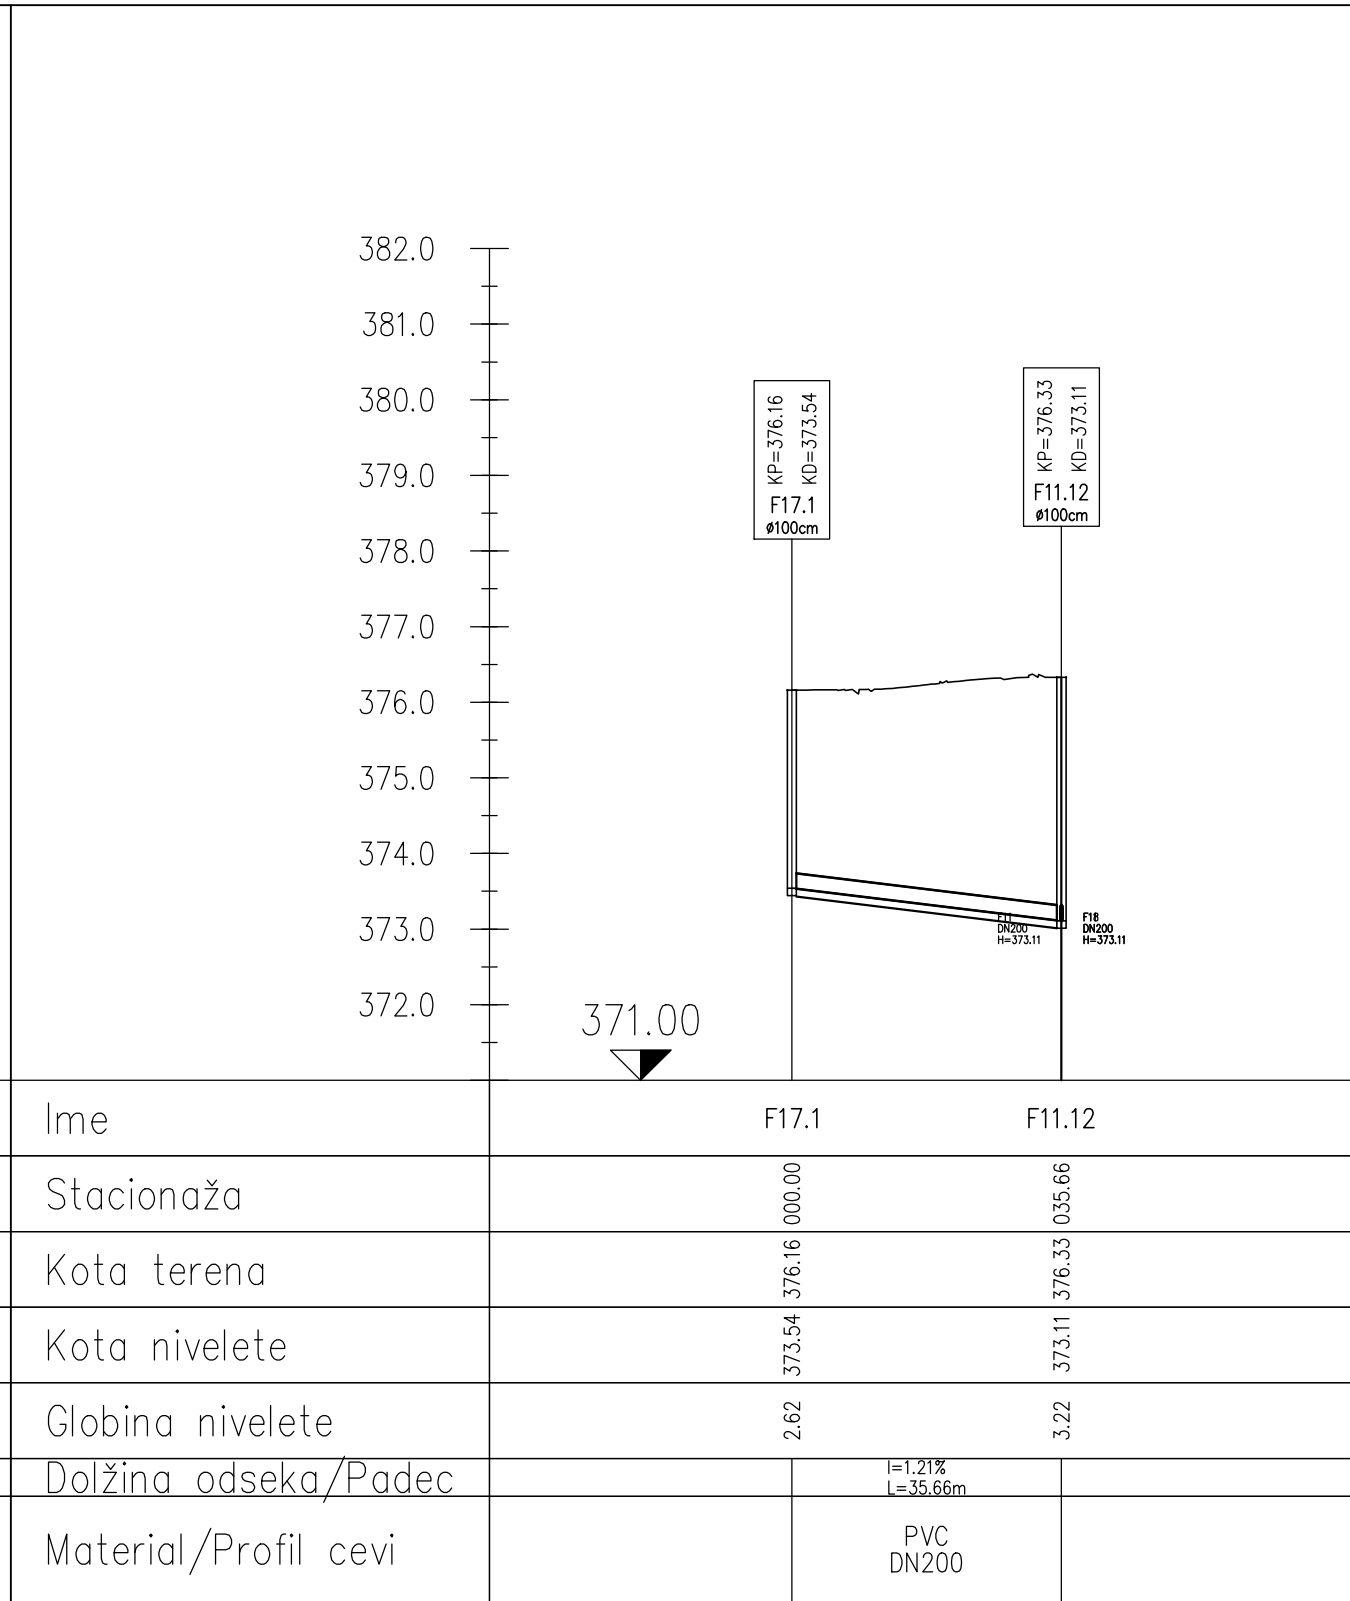
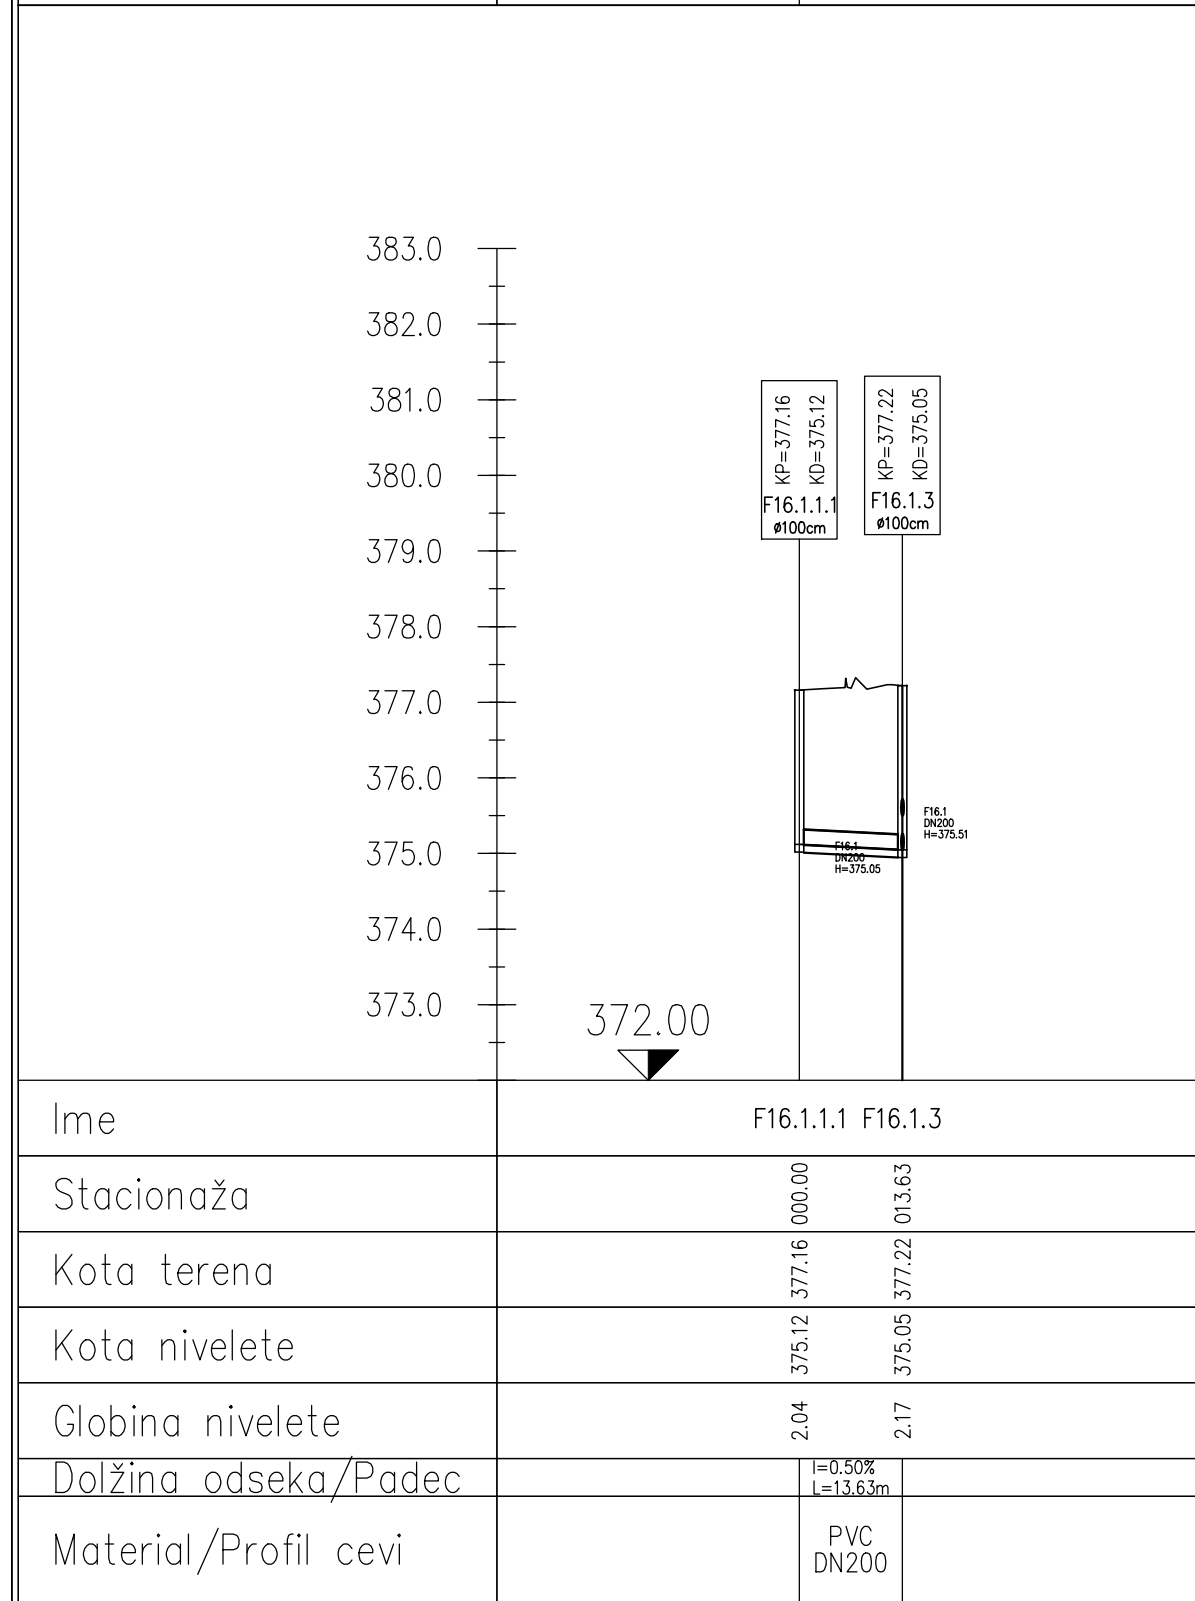
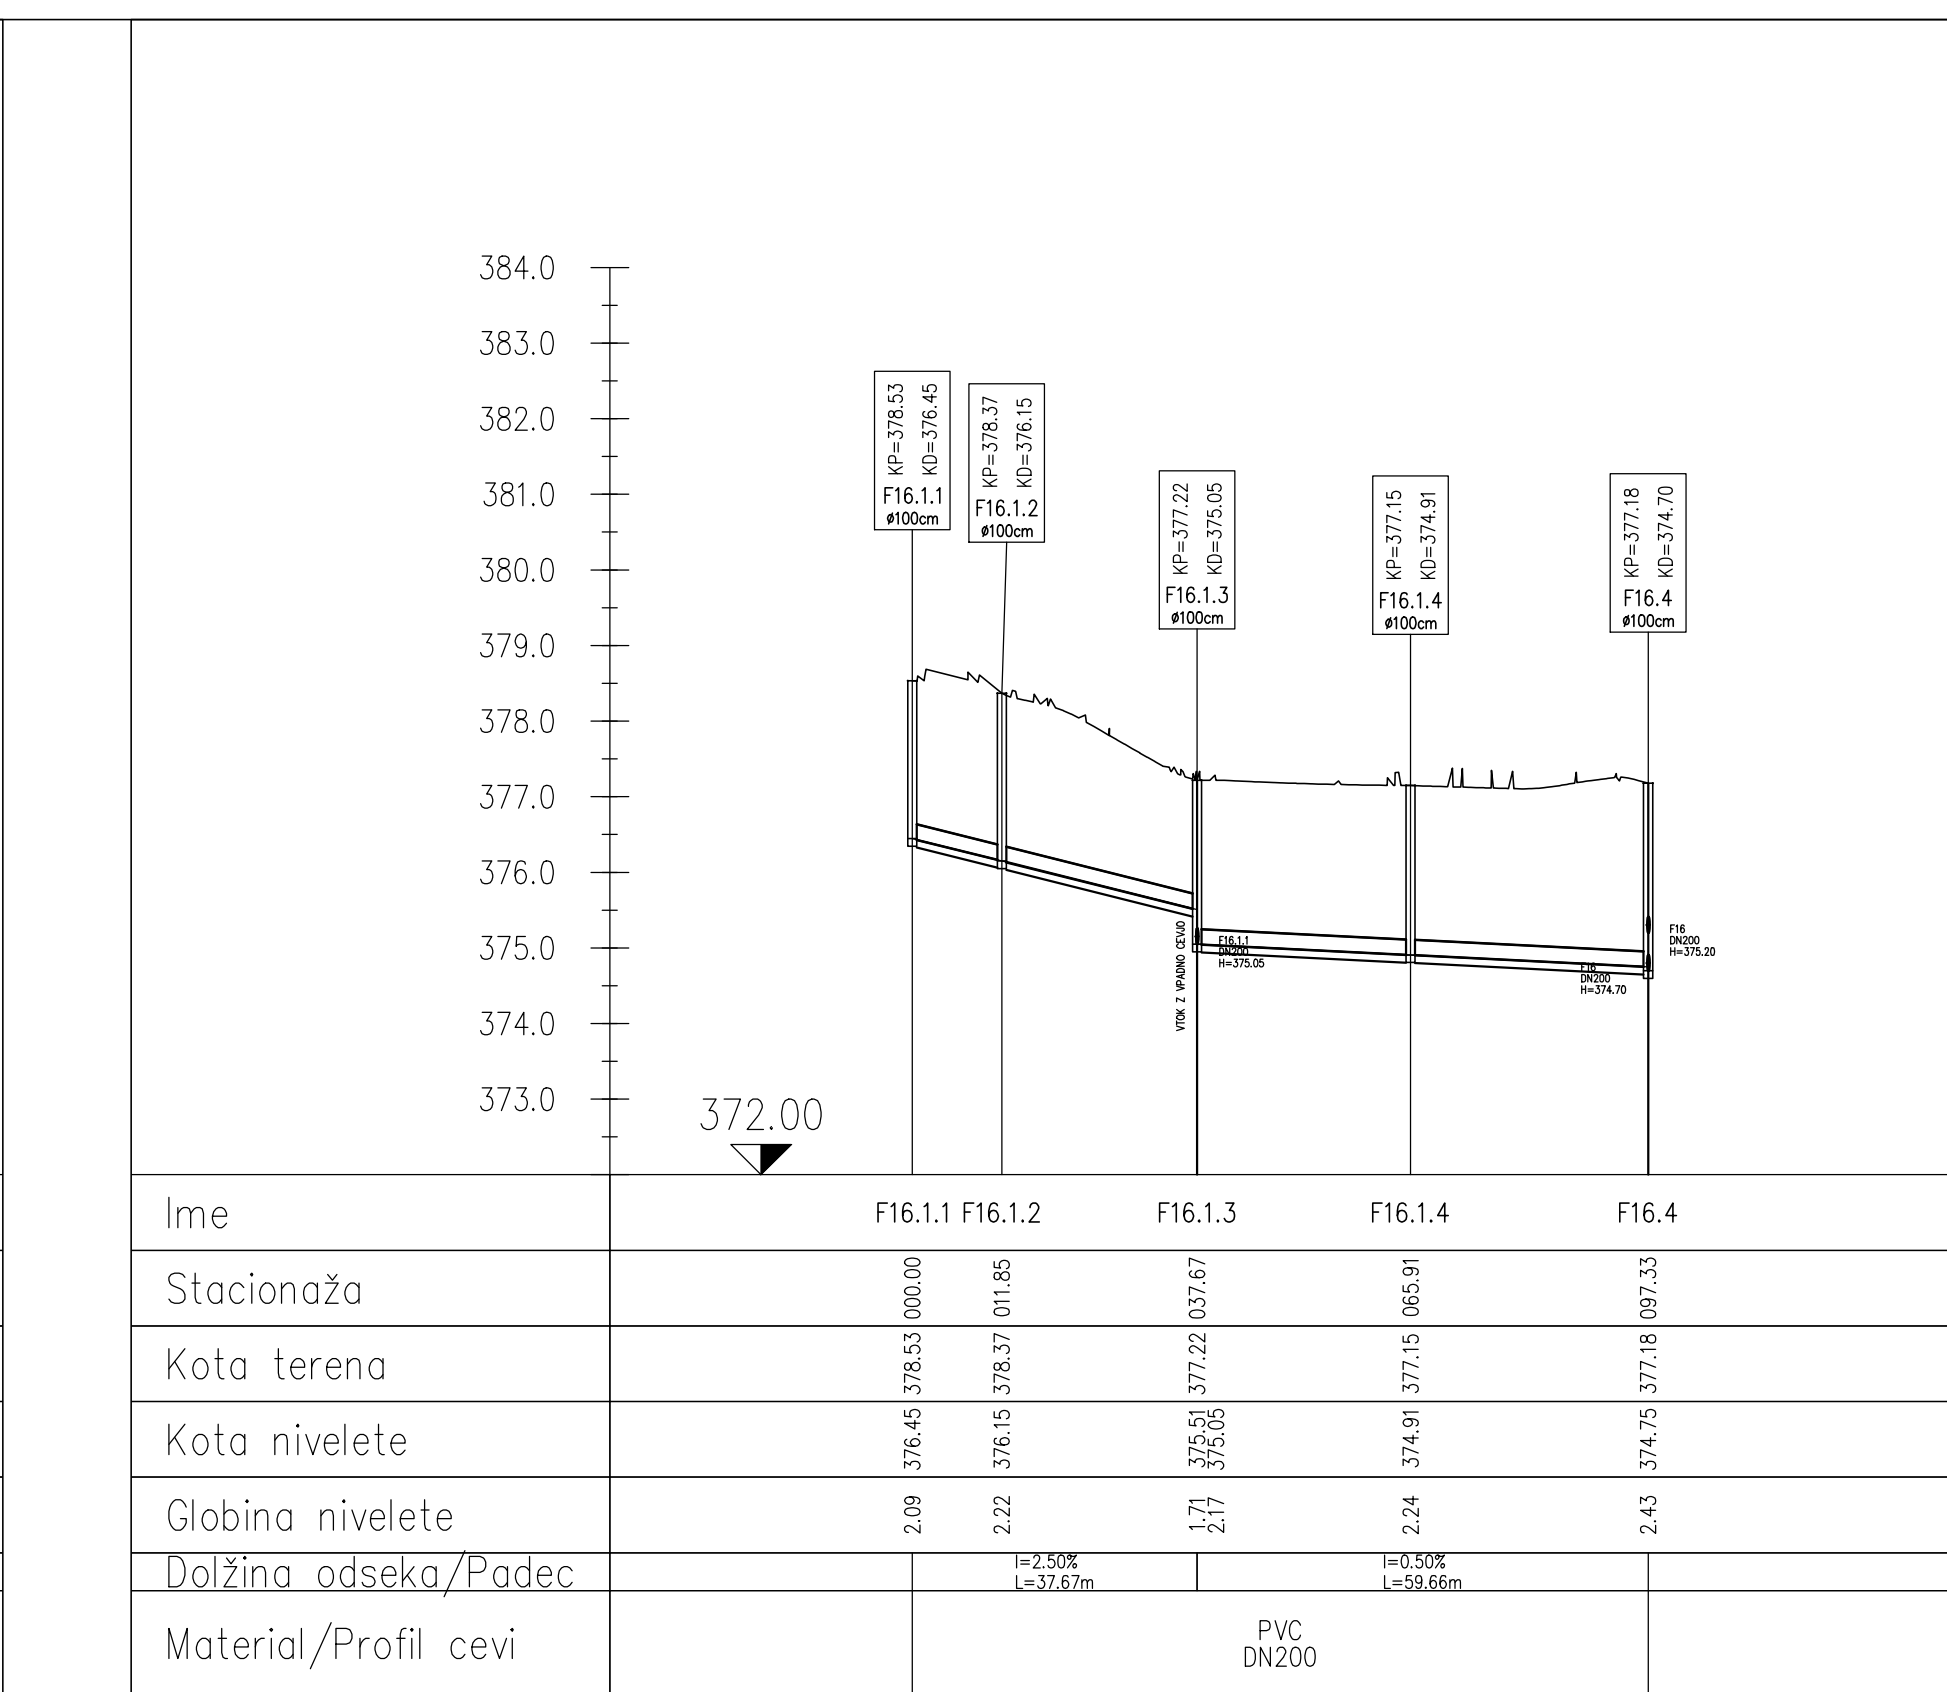
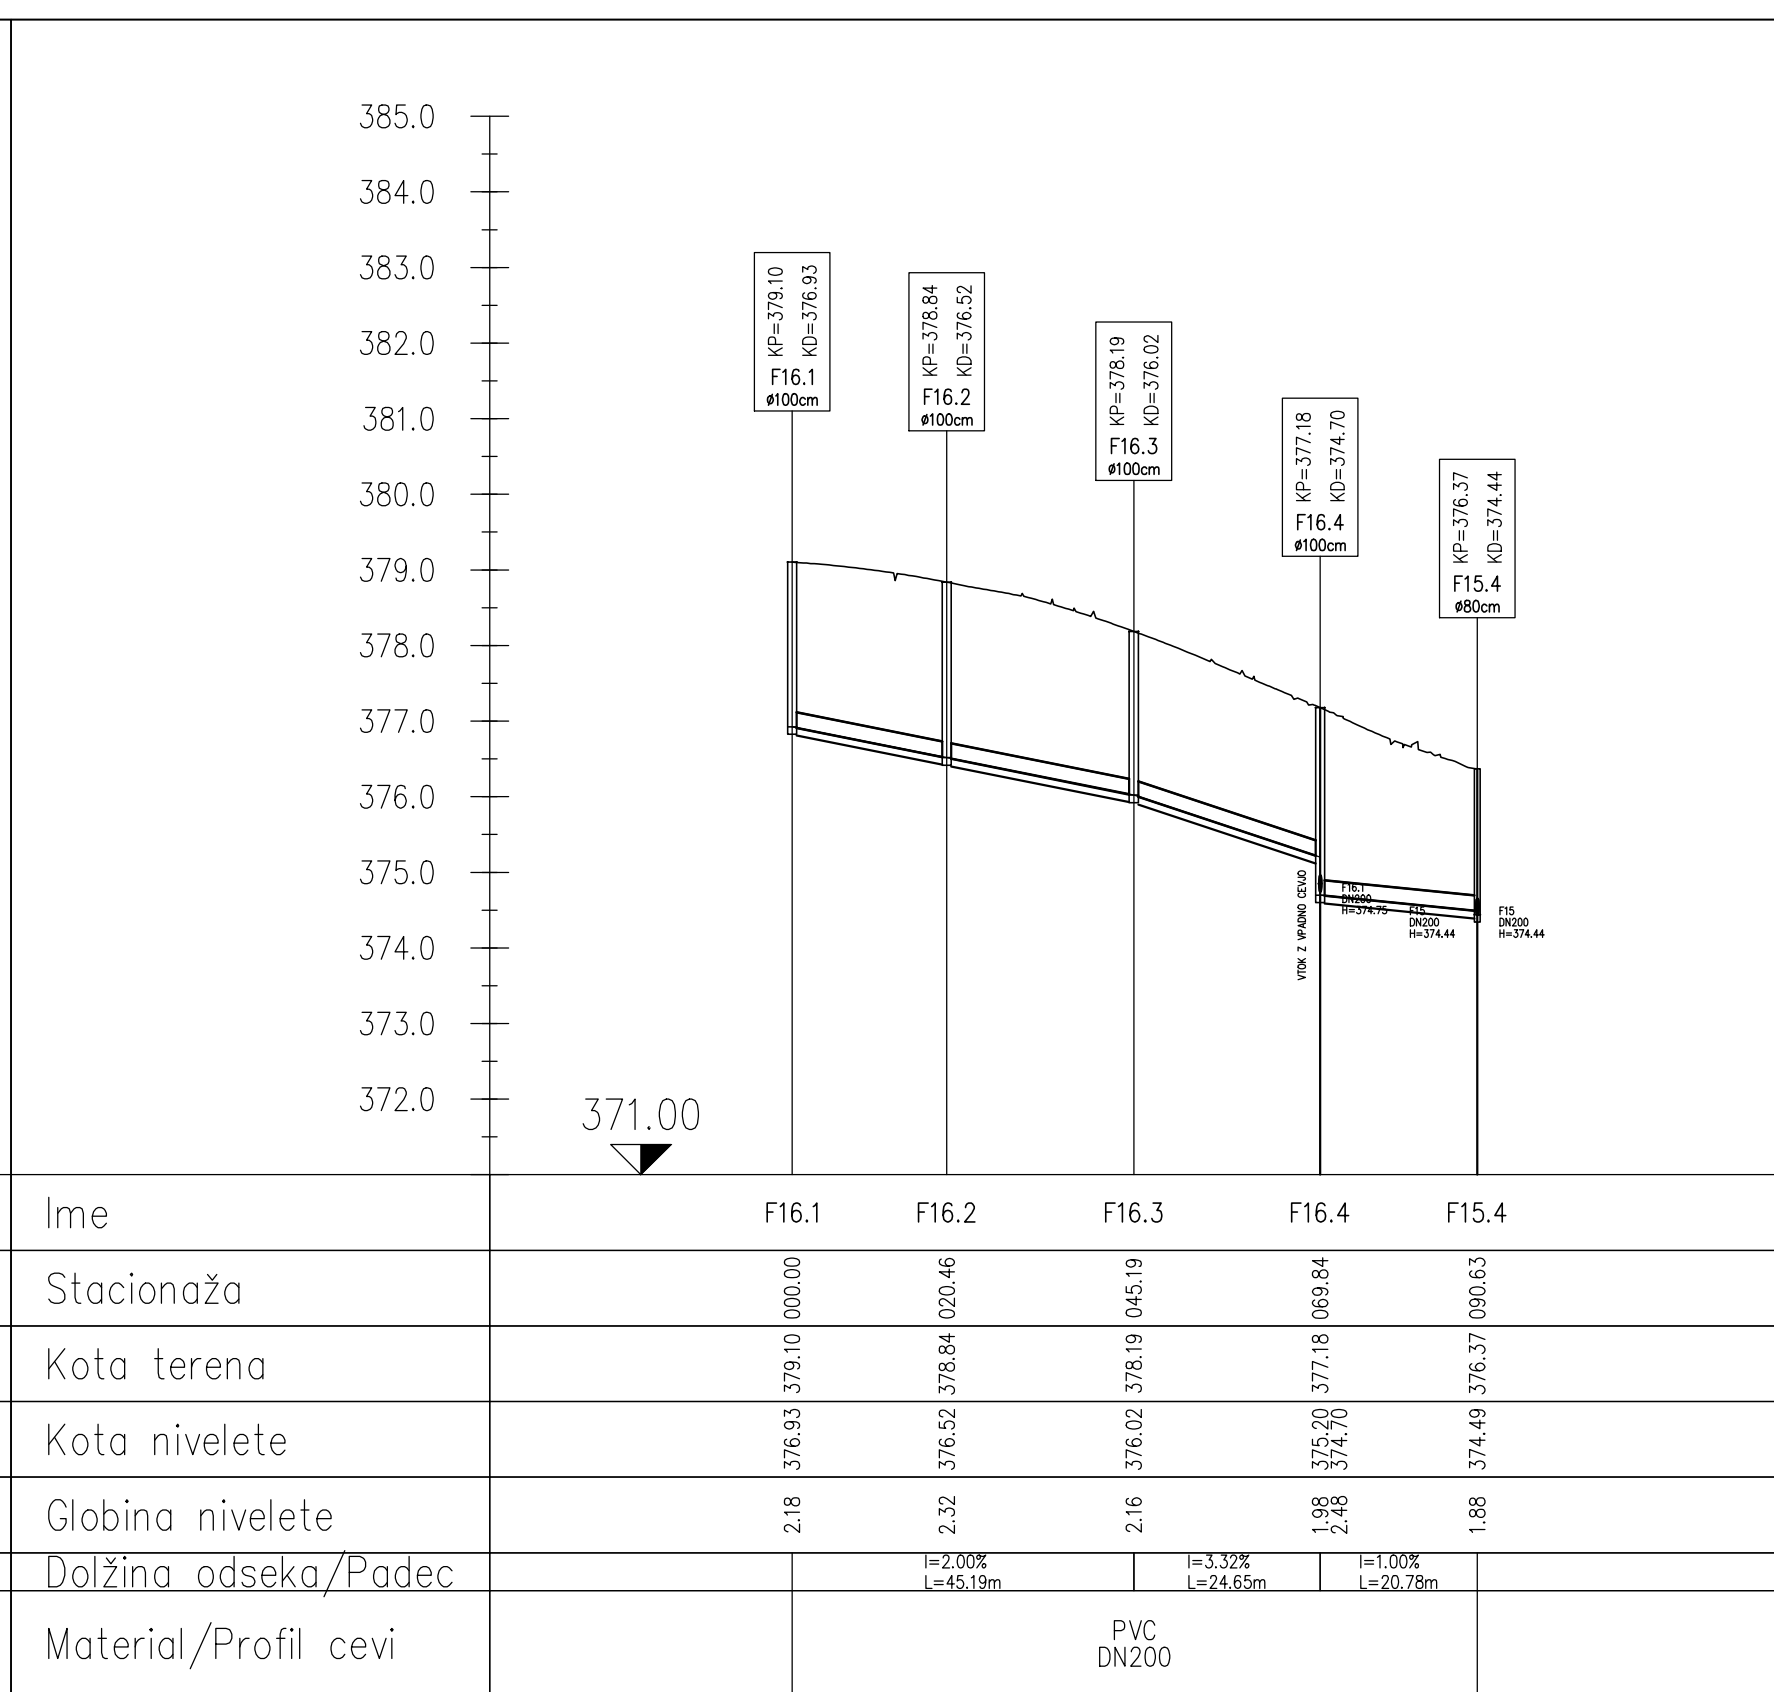
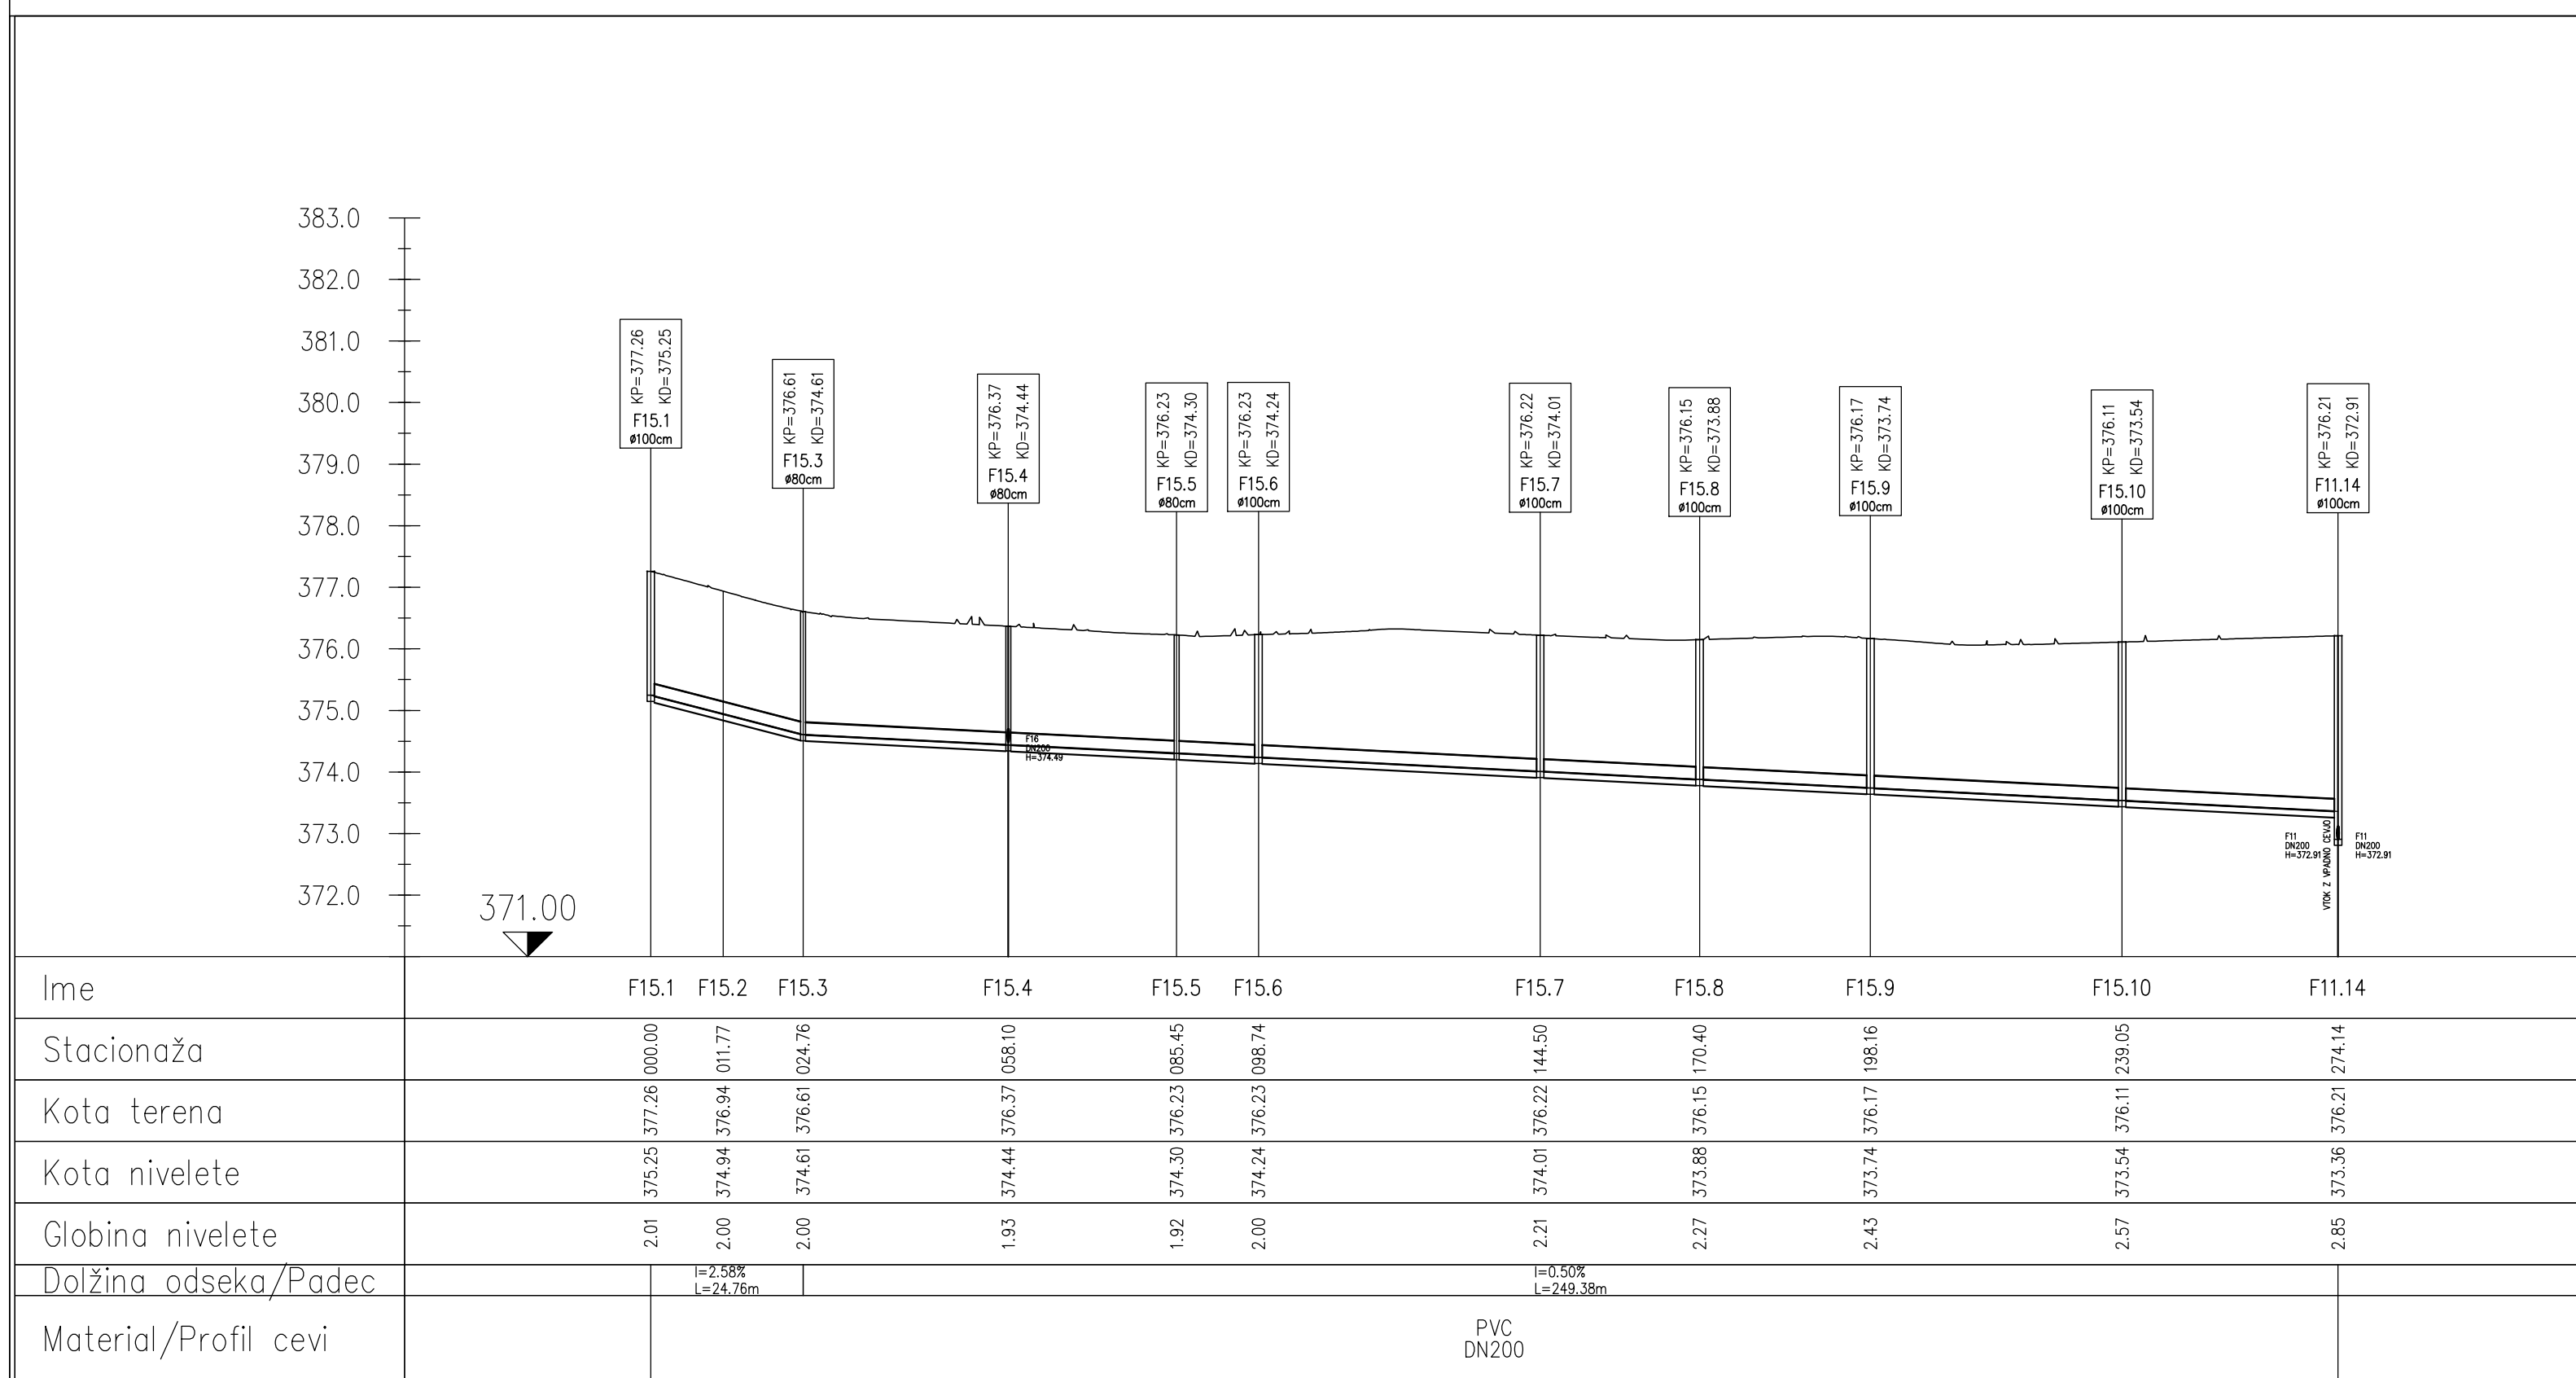


sprememba: revizija:		opis spremembe: revizija:		podpis/datum: podpisano/datum	
TEHNIČNI PRIKAZI					
naročnik: izvedenec:		MESTNA OBČINA KRANJ Slovenski trg 1, 4000 KRANJ		Profim ŽRičnik Per... d.o.o. Prebilova c. 2 5000 Kranj profim@si.net	
investitor:		MESTNA OBČINA KRANJ Slovenski trg 1, 4000 KRANJ		www.profim.si	
naziv objekta: KOMUNALNA UREDITEV NASELJA ČIRČE - FEKALNA KANALIZACIJA					
naslov risbe: drawing title:		VZDOLŽNI PROFILI KANALOV (F15-F22.1)		merilo: scale: 1:1000/1000	
vodje projekta: project manager:		ROK AHAČIČ, univ. dipl. inž. grad.		faza projekta: project phase:	
pooblaščenec / izvedenec: authorised engineer:		ROK AHAČIČ, univ. dipl. inž. grad.		št. projekta: project no.: K 14023	
sodelavec: co-worker:		MIHA RANČI, univ. dipl. inž. vki.		št. načrta: plan no.: K 14023	
sodelavec: co-worker:		MATEJ MOZETIČ, dipl. gosp. inž.		št. risbe: drawing no.: 4	
		datoteka: file:		datum: date: 6/2024	