


SPREMEMBE IN DOPOLNITVE ZAZIDALNEGA NAČRTA OBMOČJA D 02/3 - ŠOLSKI CENTER ZLATO POLJE

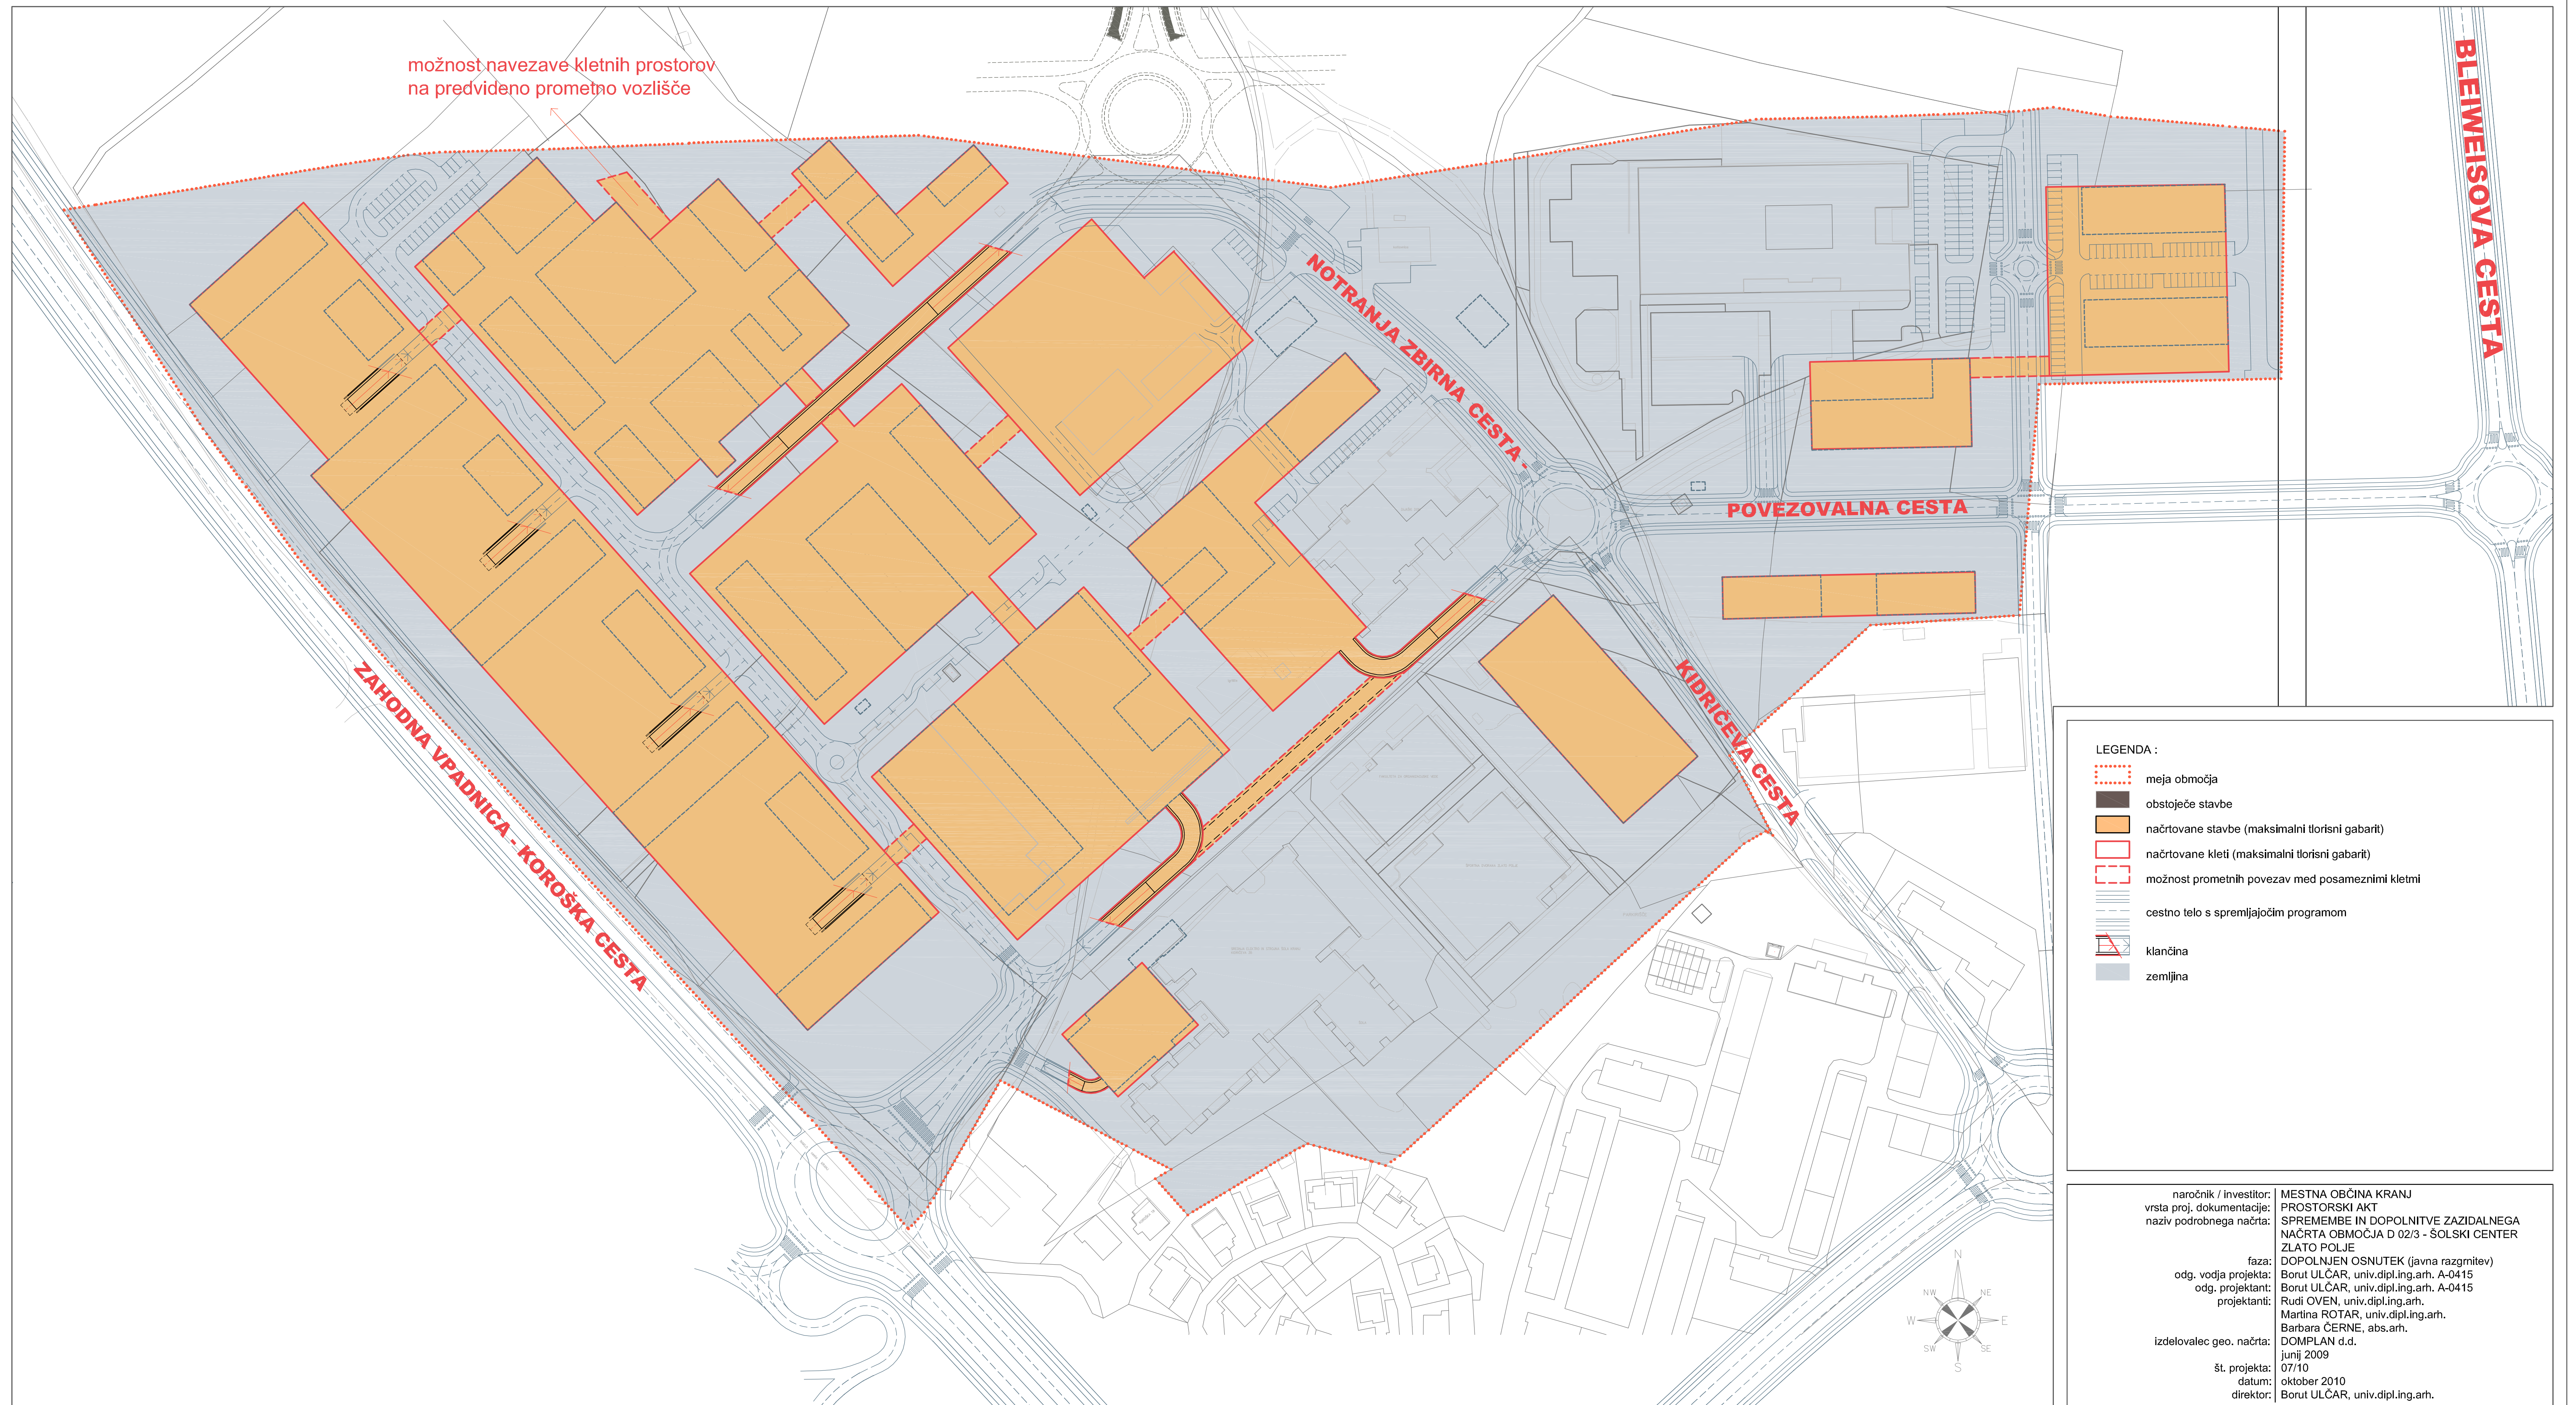


- LEGENDA :
- meja območja
 - obstoječe stavbe
 - načrtovane stavbe (maksimalni tlorisni gabariti)
 - načrtovane kleti (maksimalni tlorisni gabariti)
 - možnost prometnih povezav med posameznimi kletmi
 - cestno telo s spremljajočim programom
 - klančina
 - zemljina

naročnik / investitor: MESTNA OBČINA KRANJ
 vrsta proj. dokumentacije: PROSTORSKI AKT
 naziv podrobnega načrta: SPREMEMBE IN DOPOLNITVE ZAZIDALNEGA NAČRTA OBMOČJA D 02/3 - ŠOLSKI CENTER ZLATO POLJE

faza: DOPOLNIJEN OSNUTEK (javna razgrnitev)
 odg. vodja projekta: Borut ULČAR, univ.dipl.ing.arh. A-0415
 odg. projektant: Borut ULČAR, univ.dipl.ing.arh. A-0415
 projektanti: Rudi OVEN, univ.dipl.ing.arh.
 Martina ROTAR, univ.dipl.ing.arh.
 Barbara ČERNE, abs.arh.

izdelovalec geo. načrta: DOMPLAN d.d.
 junij 2009

št. projekta: 07/10
 datum: oktober 2010
 direktor: Borut ULČAR, univ.dipl.ing.arh.

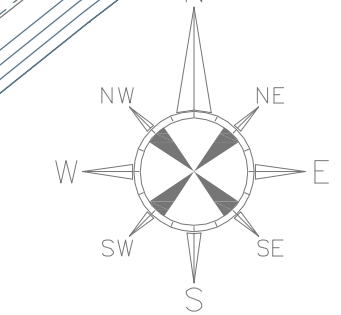

RRD

REGIJSKA RAZVOJNA DRUŽBA
 D.O.O.
 DRUŽBA ZA SONARAVNO UREJANJE PROSTORA
 LJUBLJANSKA 76, 1230 DOMŽALE
 Tel.: (01) 7342 982

0 50 100m
 M 1:1000

ZAZIDALNA SITUACIJA - KLET