


# SPREMEMBE IN DOPOLNITVE ZAZIDALNEGA NAČRTA OBMOČJA D 02/3 - ŠOLSKI CENTER ZLATO POLJE

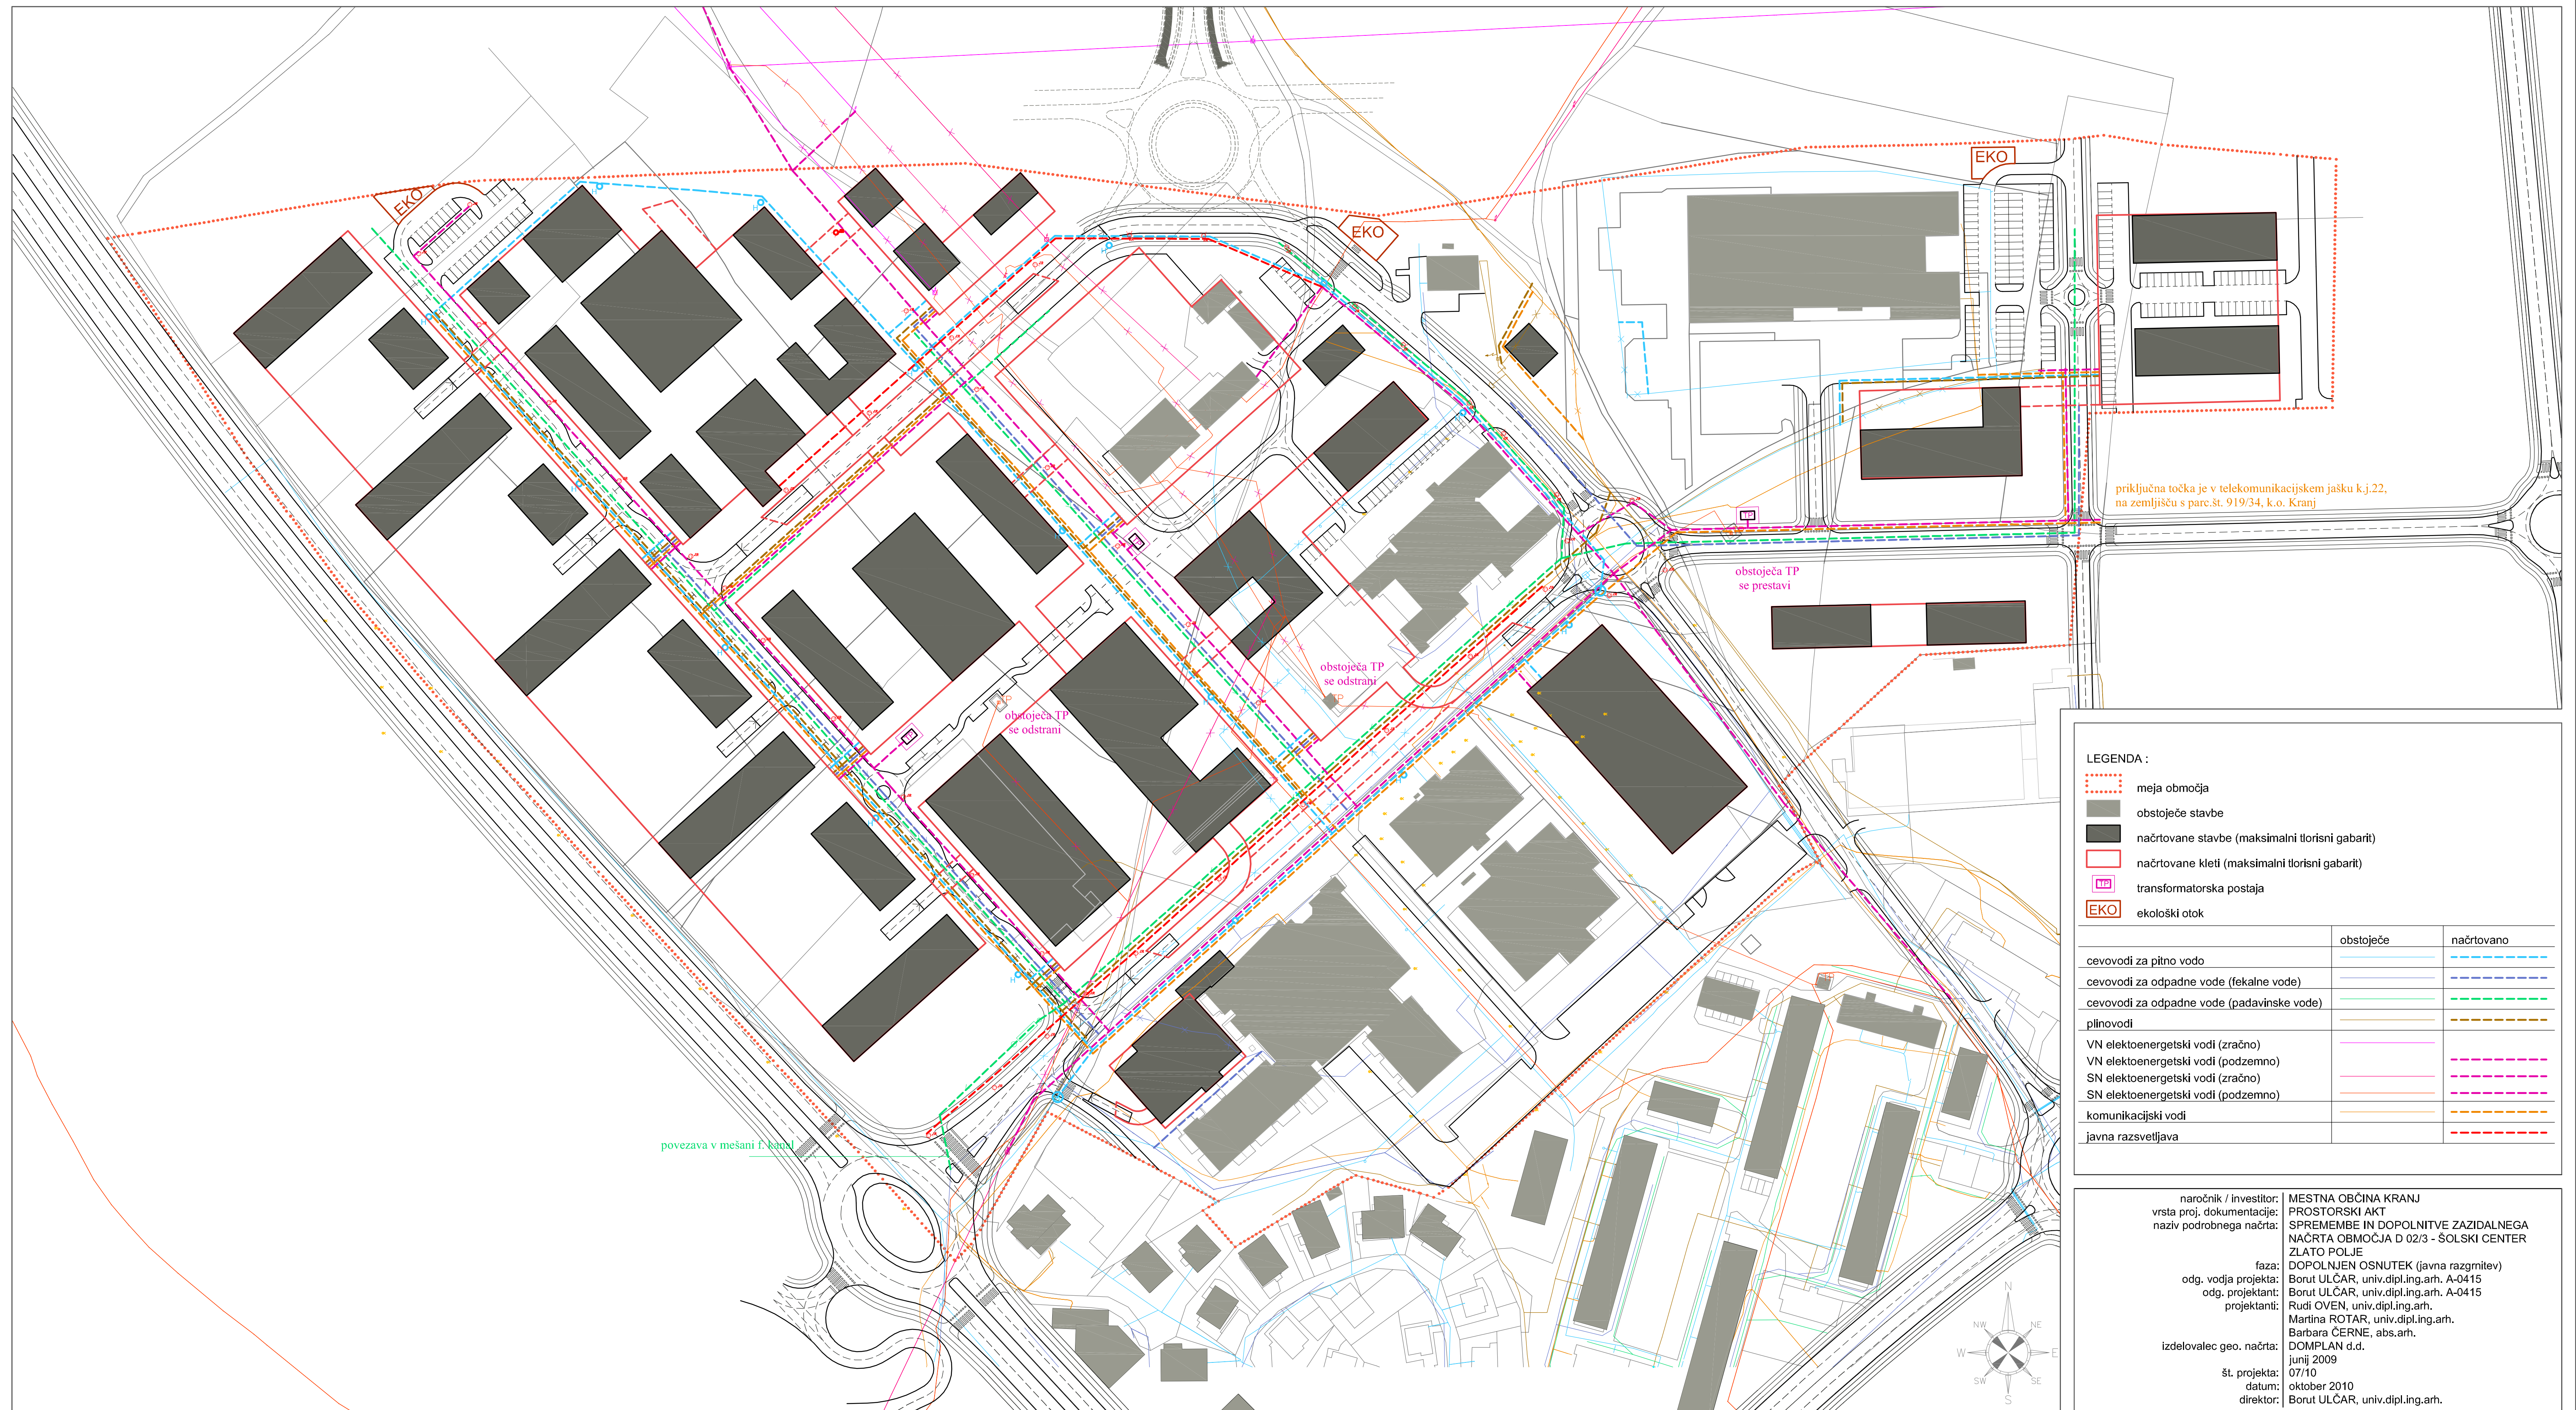

**LEGENDA :**

- meja območja
- obstoječe stavbe
- načrtovane stavbe (maksimalni torisni gabariti)
- načrtovane kleti (maksimalni torisni gabariti)
- transformatorska postaja
- ekološki otok

	obstoječe	načrtovano
cekovodi za pitno vodo	<span style="color: blue;">—</span>	<span style="color: blue;">- - -</span>
cekovodi za odpadne vode (fekalne vode)	<span style="color: green;">—</span>	<span style="color: green;">- - -</span>
cekovodi za odpadne vode (padavinske vode)	<span style="color: cyan;">—</span>	<span style="color: cyan;">- - -</span>
plinovodi	<span style="color: orange;">—</span>	<span style="color: orange;">- - -</span>
VN elektroenergetski vodi (zračno)	<span style="color: magenta;">—</span>	<span style="color: magenta;">- - -</span>
VN elektroenergetski vodi (podzemno)	<span style="color: purple;">—</span>	<span style="color: purple;">- - -</span>
SN elektroenergetski vodi (zračno)	<span style="color: red;">—</span>	<span style="color: red;">- - -</span>
SN elektroenergetski vodi (podzemno)	<span style="color: orange;">—</span>	<span style="color: orange;">- - -</span>
komunikacijski vodi	<span style="color: yellow;">—</span>	<span style="color: yellow;">- - -</span>
javna razsvetljava	<span style="color: red;">—</span>	<span style="color: red;">- - -</span>

naročnik / investitor: MESTNA OBČINA KRANJ  
 vrsta proj. dokumentacije: PROSTORSKI AKT  
 naziv podrobnega načrta: SPREMEMBE IN DOPOLNITVE ZAZIDALNEGA NAČRTA OBMOČJA D 02/3 - ŠOLSKI CENTER ZLATO POLJE  
 faza: DOPOLNIJEN OSNUTEK (javna razgrnitev)  
 odg. vodja projekta: Borut ULČAR, univ.dipl.ing.arh. A-0415  
 odg. projektant: Borut ULČAR, univ.dipl.ing.arh. A-0415  
 projektanti: Rudi OVEN, univ.dipl.ing.arh., Martina ROTAR, univ.dipl.ing.arh., Barbara ČERNE, abs.arh.  
 izdelovalec geo. načrta: DOMPLAN d.d., junij 2009  
 št. projekta: 07/10  
 datum: oktober 2010  
 direktor: Borut ULČAR, univ.dipl.ing.arh.

