


SPREMEMBE IN DOPOLNITVE ZAZIDALNEGA NAČRTA OBMOČJA D 02/3 - ŠOLSKI CENTER ZLATO POLJE

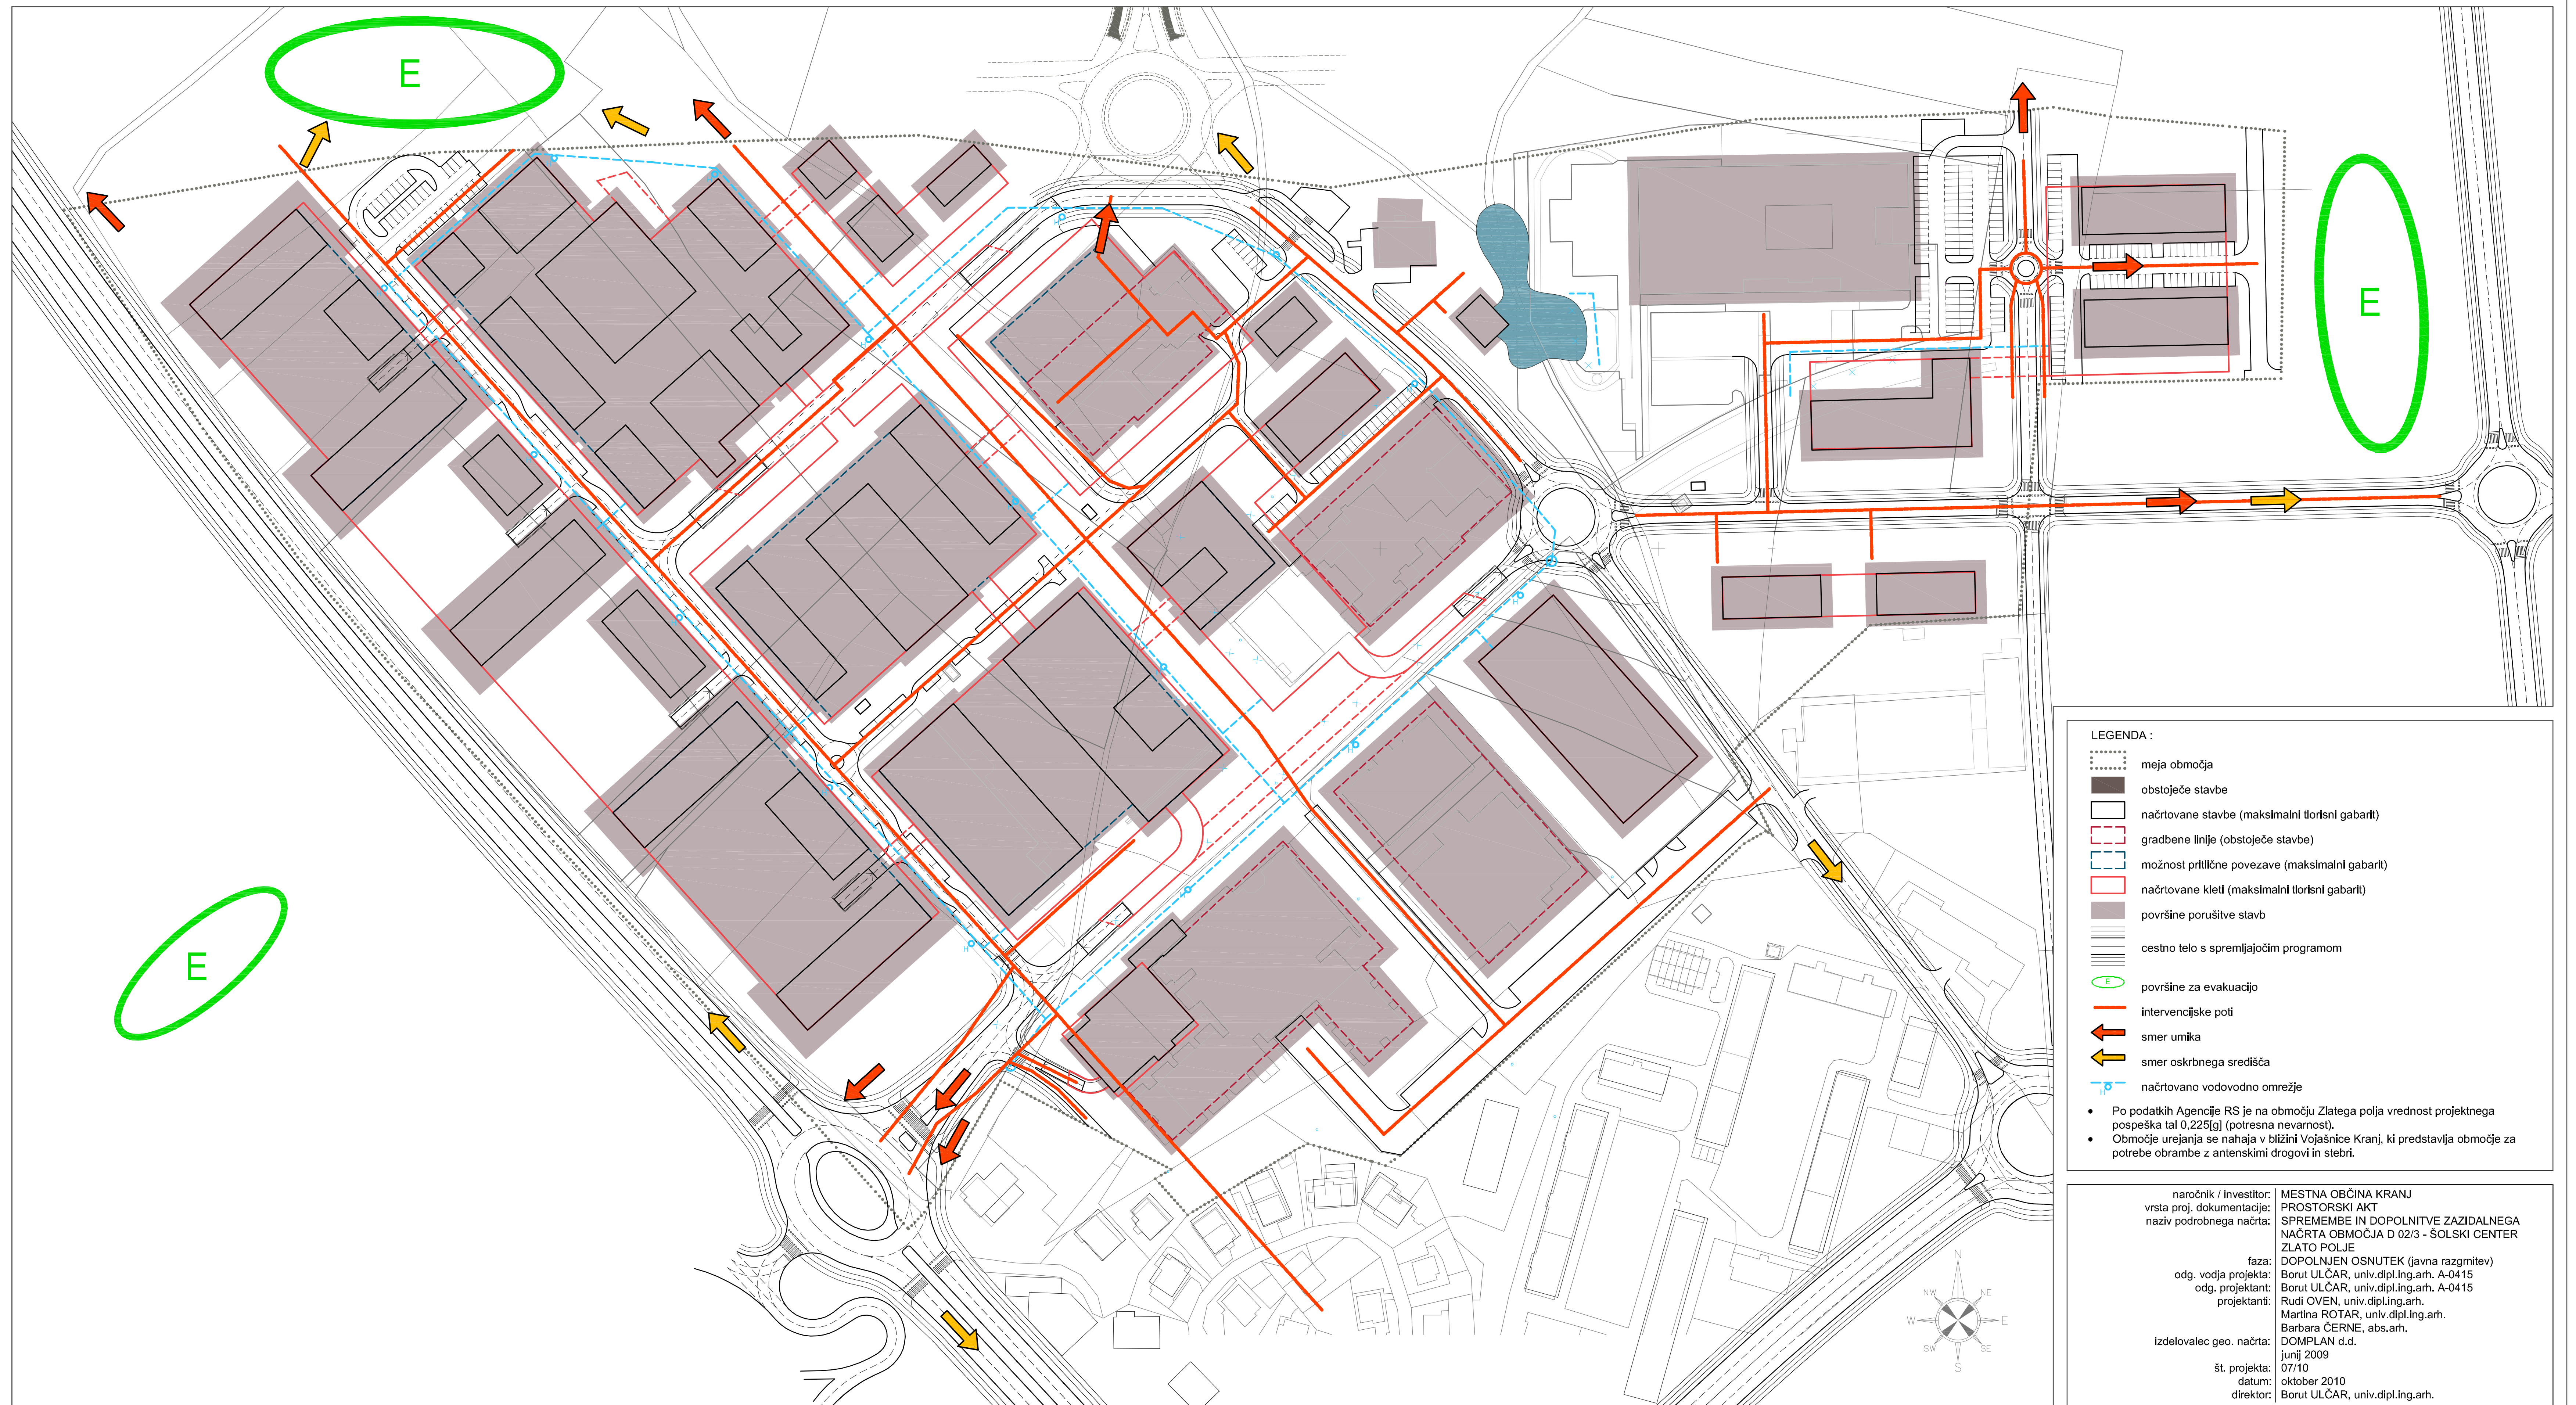

- LEGENDA :**
- meja območja
 - obstoječe stavbe
 - načrtovane stavbe (maksimalni torisni gabarit)
 - gradbene linije (obstoječe stavbe)
 - možnost pritične povezave (maksimalni gabarit)
 - načrtovane kleti (maksimalni torisni gabarit)
 - površine porušitve stavb
 - cestno telo s spremljajočim programom
 - površine za evakuacijo
 - intervencijske poti
 - smer umika
 - smer oskrbnega središča
 - načrtovano vodovodno omrežje
- Po podatkih Agencije RS je na območju Zlatega polja vrednost projektne pospeška tal 0,225[g] (potresna nevarnost).
 - Območje urejanja se nahaja v bližini Vojašnice Kranj, ki predstavlja območje za potrebe obrambe z antenskimi drogovi in stebri.

naročnik / investitor: MESTNA OBČINA KRANJ
 vrsta proj. dokumentacije: PROSTORSKI AKT
 naziv podrobnega načrta: SPREMEMBE IN DOPOLNITVE ZAZIDALNEGA NAČRTA OBMOČJA D 02/3 - ŠOLSKI CENTER ZLATO POLJE


faza: DOPOLNIJEN OSNUTEK (javna razgrnitev)
 odg. vodja projekta: Borut ULČAR, univ.dipl.ing.arh. A-0415
 odg. projektant: Borut ULČAR, univ.dipl.ing.arh. A-0415
 projektanti: Rudi OVEN, univ.dipl.ing.arh.
 Martina ROTAR, univ.dipl.ing.arh.
 Barbara ČERNE, abs.arh.

izdelovalec geo. načrta: DOMPLAN d.d.
 junij 2009

št. projekta: 07/10
 datum: oktober 2010
 direktor: Borut ULČAR, univ.dipl.ing.arh.



REGIJSKA RAZVOJNA DRUŽBA
 D.O.O.
 DRUŽBA ZA SONARAVNO UREJANJE PROSTORA
 LJUBLJANSKA 76, 1230 DOMŽALE
 Tel.: (01) 7342 892

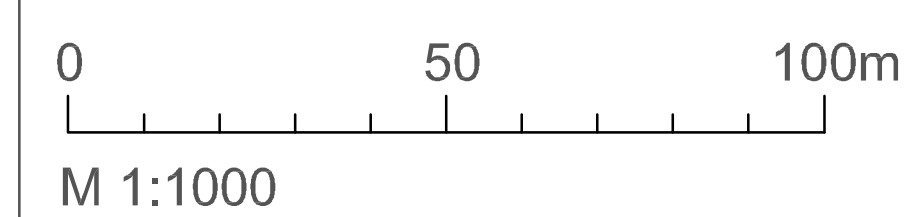

PRIKAZ UREDITEV, POTREBNIH ZA OBRAMBO TER VARSTVO PRED NARAVNIMI IN DRUGIMI NESREČAMI TER POŽAROM