


SPREMEMBE IN DOPOLNITVE ZAZIDALNEGA NAČRTA OBMOČJA D 02/3 - ŠOLSKI CENTER ZLATO POLJE

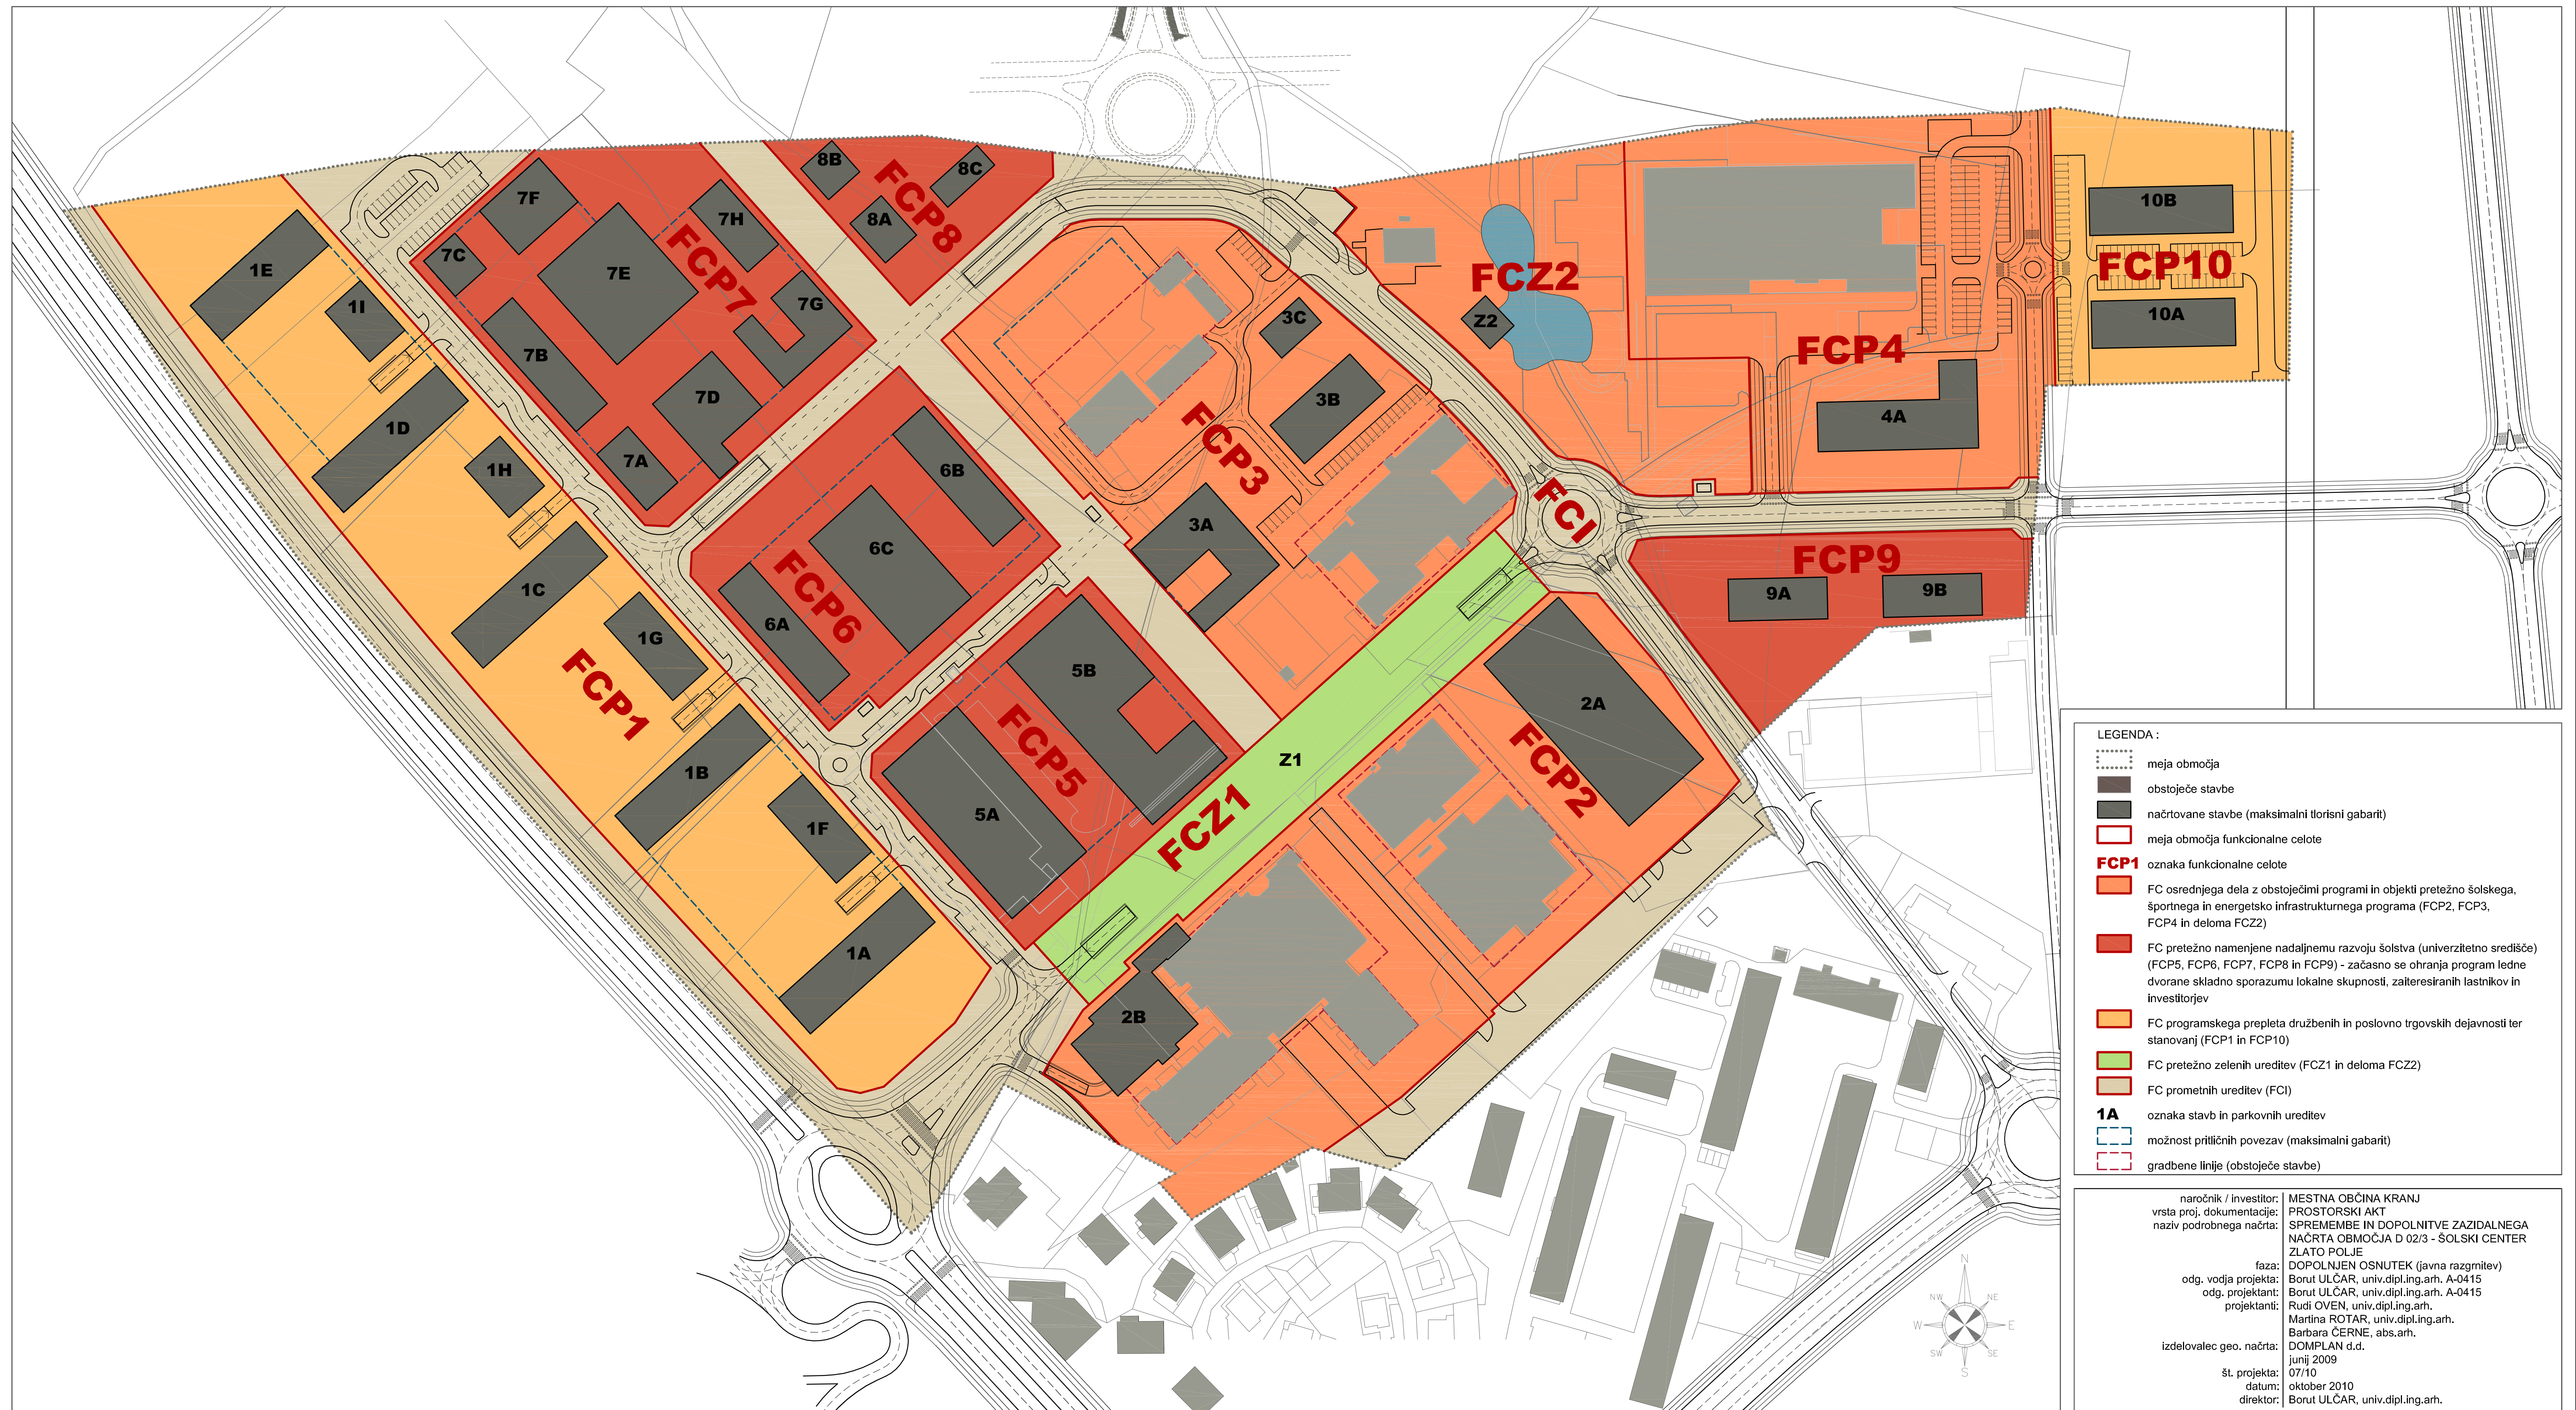


- LEGENDA :**
- meja območja
 - obstoječe stavbe
 - načrtovane stavbe (maksimalni tlorišni gabariti)
 - meja območja funkcionalne celote
 - FCP1** oznaka funkcionalne celote
 - FC osrednjega dela z obstoječimi programi in objekti pretežno šolskega, športnega in energetskega infrastrukturnega programa (FCP2, FCP3, FCP4 in deloma FCZ2)
 - FC pretežno namenjene nadaljnjemu razvoju šolstva (univerzitetno središče) (FCP5, FCP6, FCP7, FCP8 in FCP9) - začasno se ohranja program ledne dvorane skladno sporazumu lokalne skupnosti, zatelesiranih lastnikov in investitorjev
 - FC programskega prepleta družbenih in poslovno trgovskih dejavnosti ter stanovanj (FCP1 in FCP10)
 - FC pretežno zelenih ureditev (FCZ1 in deloma FCZ2)
 - FC prometnih ureditev (FCI)
 - 1A** oznaka stavb in parkovnih ureditev
 - možnost pritičnih povezav (maksimalni gabariti)
 - gradbene linije (obstoječe stavbe)

naročnik / investitor: MESTNA OBČINA KRANJ
 vrsta proj. dokumentacije: PROSTORSKI AKT
 naziv podrobnega načrta: SPREMEMBE IN DOPOLNITVE ZAZIDALNEGA NAČRTA OBMOČJA D 02/3 - ŠOLSKI CENTER ZLATO POLJE


faza: DOPOLNIJEN OSNUTEK (javna razgrnitev)
 odg. vodja projekta: Borut ULČAR, univ.dipl.ing.arh. A-0415
 odg. projektant: Borut ULČAR, univ.dipl.ing.arh. A-0415
 projektanti: Rudi OVEN, univ.dipl.ing.arh.
 Martina ROTAR, univ.dipl.ing.arh.
 Barbara ČERNE, abs.arh.

izdelovalec geo. načrta: DOMPLAN d.d.
 junij 2009

št. projekta: 07/10
 datum: oktober 2010
 direktor: Borut ULČAR, univ.dipl.ing.arh.

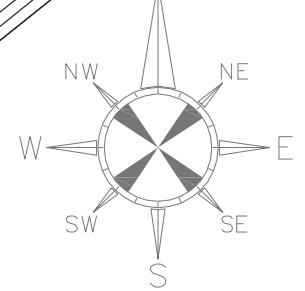

REGIJSKA RAZVOJNA DRUŽBA
 D.O.O.
 DRUŽBA ZA SONARAVNO UREJANJE PROSTORA
 LJUBLJANSKA 76, 1230 DOMŽALE
 Tel.: (01) 7342 982

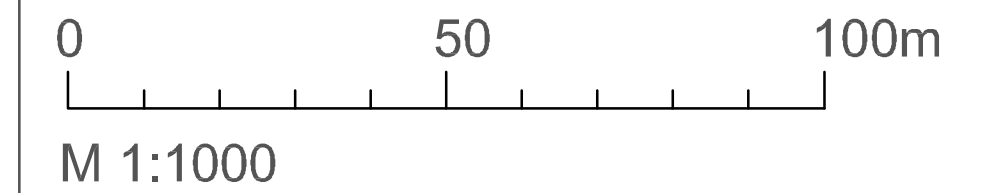

NAČRT PARCELACIJE