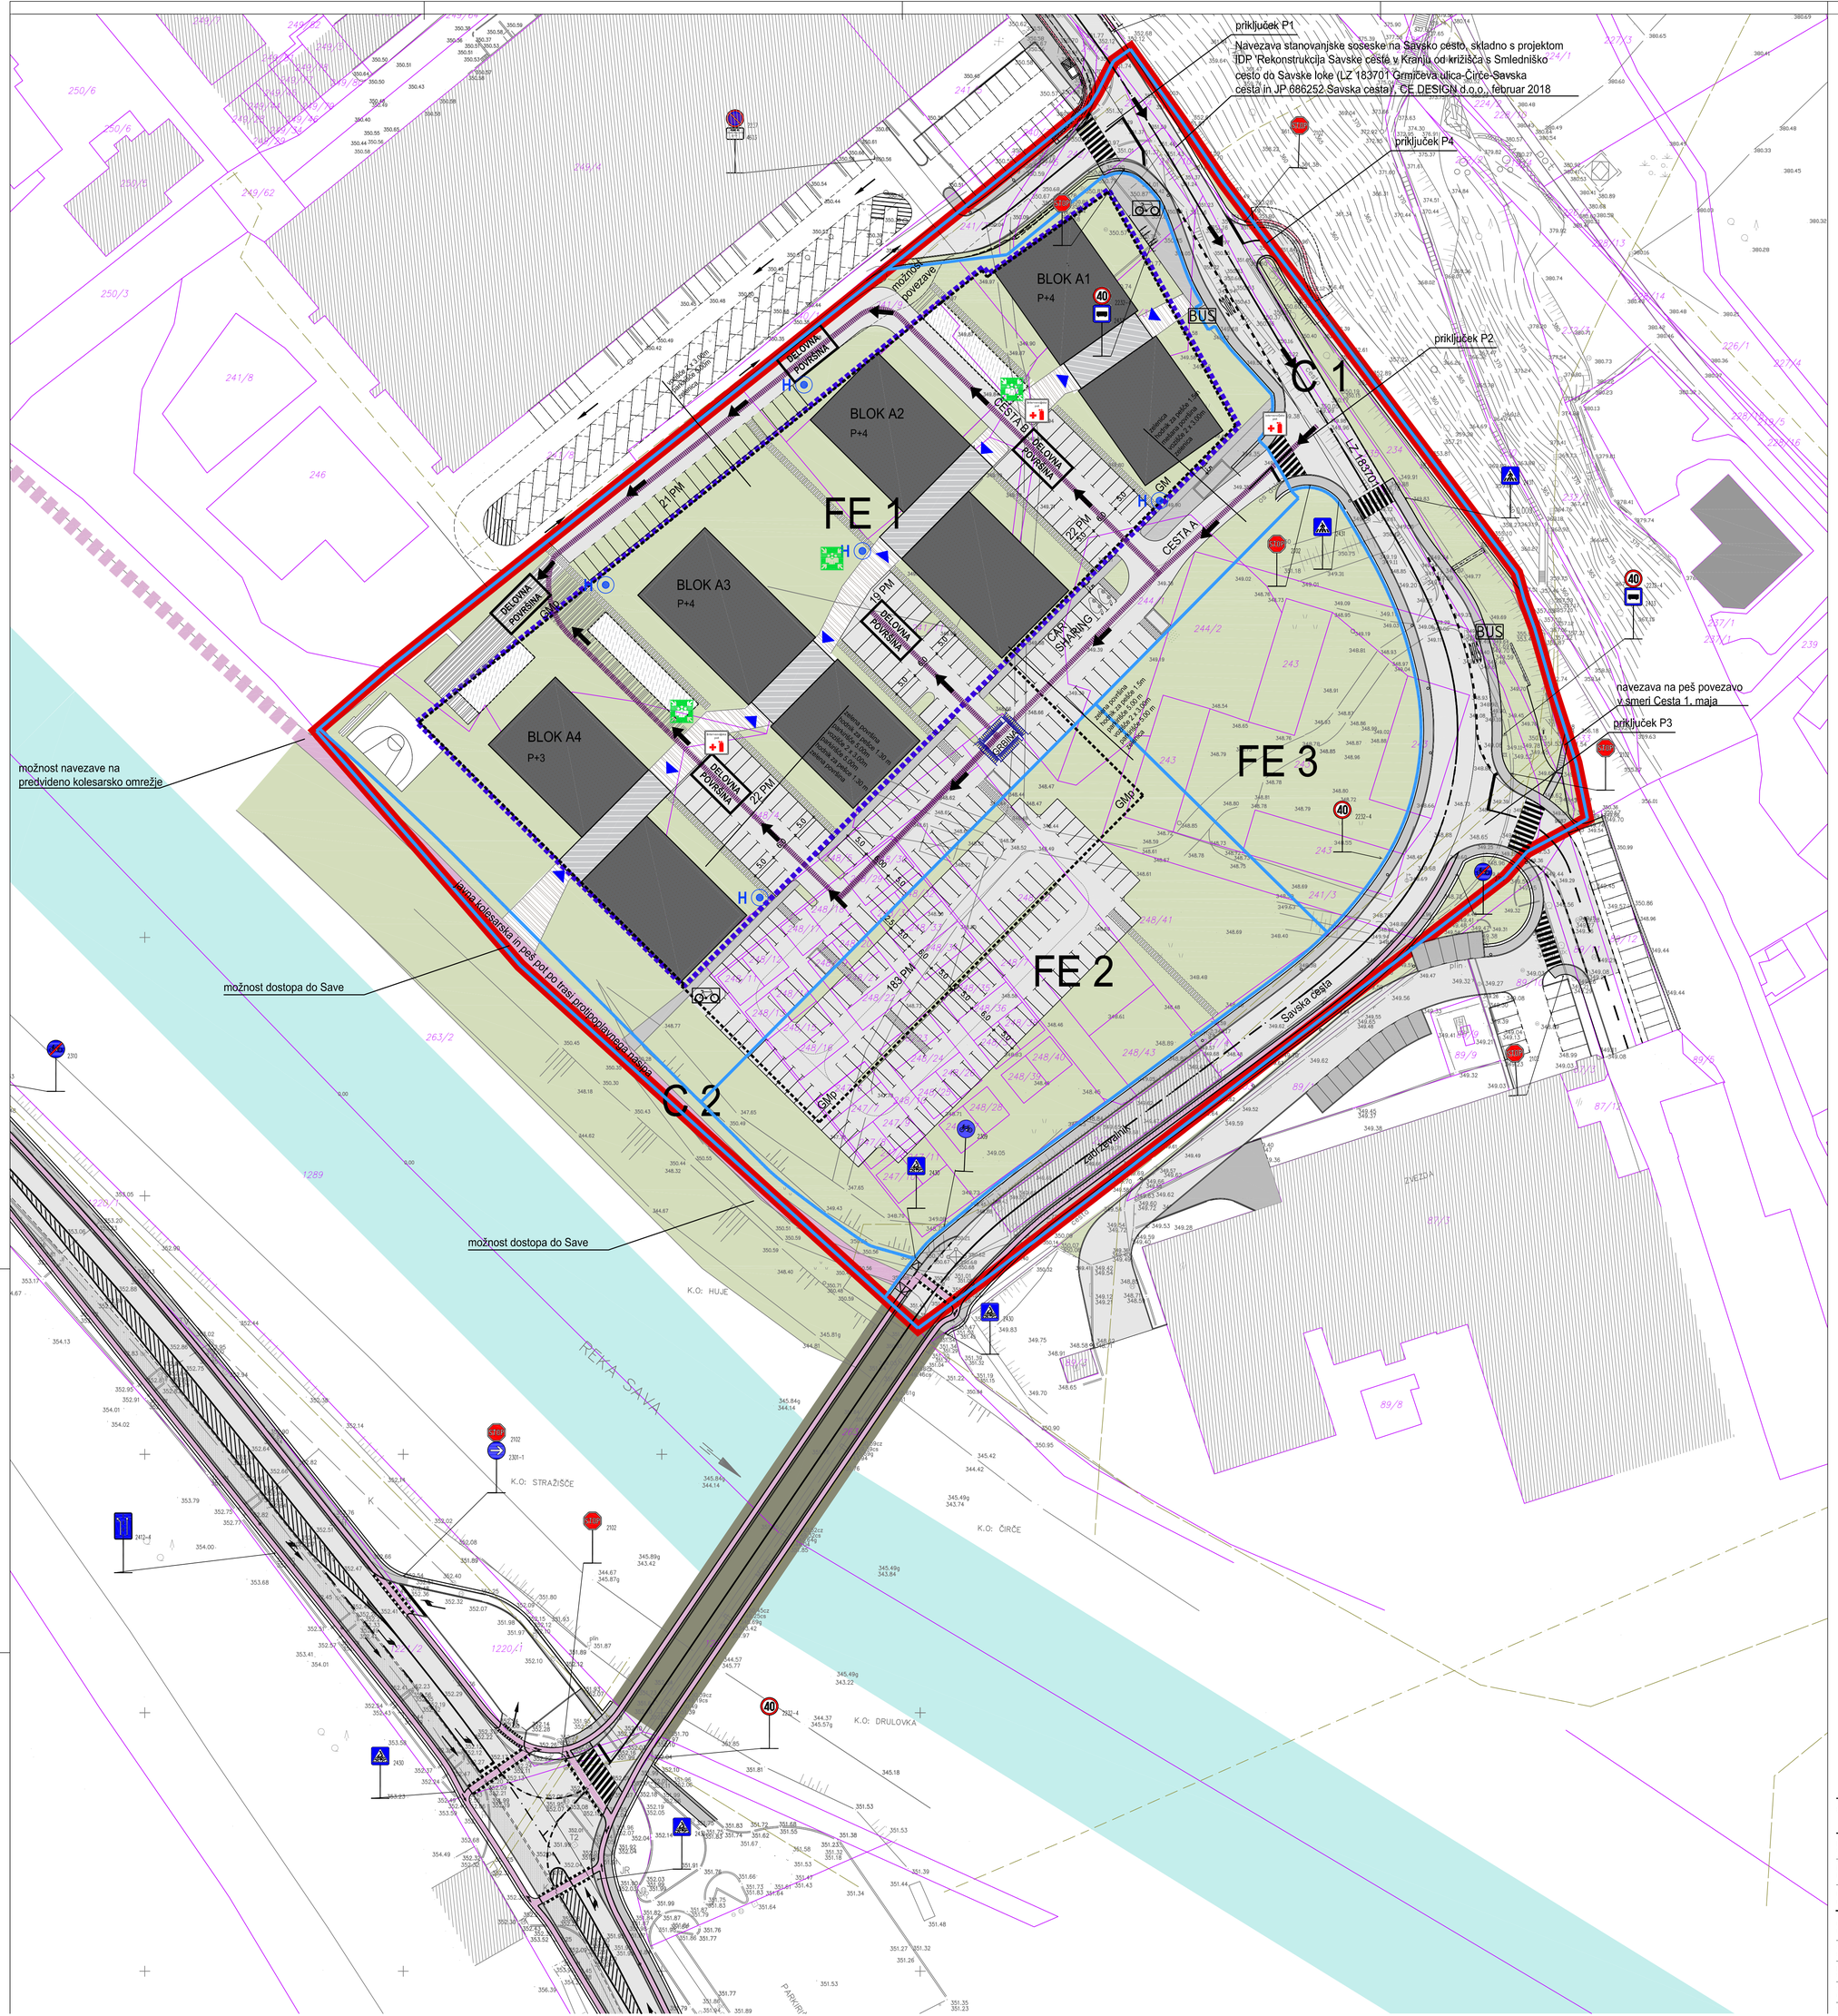

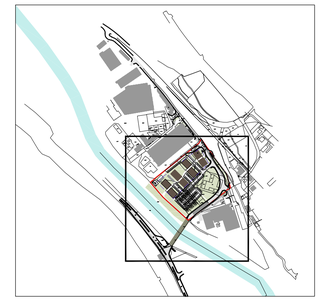

PROMETNA UREDITEV S PRIKAZOM INTERVENCIJSKIH POVRŠIN

M 1:500

LEGENDA:

- MEJA OBMOČJA OPPN
- KATASTER
- GEODETSKI POSNETEK
- UVOZ / IZVOZ NA OBMOČJE
- VHOD V STAVBE
- OBSTOJEČI OBJEKTI
- PREDVIDENI OBJEKTI (večstanovanjske stavbe)
- PREDVIDENI OBJEKTI (povezovalni del)
- PREDVIDENI OBJEKTI (kolesarnica, javni program)
- POSTAJA ZA IZPOSOJO KOLES KRSKOLESOM
- AVTOBUSNA POSTAJA
- GRADBENA MEJA (GM)
- GRADBENA MEJA - podzemne etaže (GMp)
- OBMOČJE FUNKCIONALNE ENOTE
- ZELENE POVRŠINE
- UTRJENE POVRŠINE (pešpoti znotraj soseske)
- KOLESARSKA POT
- CESTNE POVRŠINE (vozišče, parkirišče...)
- PLOČNIK
- INTERVENCIJSKA POT
- DOSTOPI ZA INTERVENCIJO
- DELOVNA POVRŠINA 6 m x 11 m
- PARKIRIŠČA
- VARNO PODROČJE EVAKUIRANCEV
- INTERVENCIJSKA POT ZA GASILSKA VOZILA
- PROMETNI ZNAKI
- NADZEMNI ZUNANJI HIDRANTNI PRIKLJUČEK

S

OBČINSKI PODROBNI PROSTORSKI NAČRT ZA DEL OBMOČJA UREJANJA KR SA 6/2 (Stanovanjska soseska ob Savi) - dopolnjen osnutek

Protim Ržišnik Perc
ARHITEKTI INŽENIRI

pripravljavec: subscriber:	MESTNA OBČINA KRANJ Slovenski trg 1, 4000 Kranj
investitor: investor:	STANOVANJSKI SKLAD REPUBLIKE SLOVENIJE, JAVNI SKLAD Poljanska cesta 31, 1000 Ljubljana
naziv podrobnega načrta: municipal detail plan:	**OBČINSKI PODROBNI PROSTORSKI NAČRT ZA DEL OBMOČJA UREJANJA KR SA 6/2 (Stanovanjska soseska ob Savi)**

Protim Ržišnik Perc d.o.o.
Poslovna cona A 2
SI 4208 Šenčur
protim@rp.si
www.protim.si

naslov risbe: drawing title:	**PROMETNA UREDITEV S PRIKAZOM INTERVENCIJSKIH POVRŠIN - ETAPA 1**	merilo: scale:	1:500
odg.vodja izdelave OPPN: senior spatial planner:	Evgenija PETAK, univ. dipl. inž. arh.	id. št.: id no.: A-1111	faza projekta: project phase: OPPN dopolnjen osnutek
prostorski načrtovalec: spatial planner:	Špela KRAGELJ BRAČKO, univ.dipl.inž.kraj.arh.	id. št.: id no.: KA-1585	št. projekta: project no.: P 140640
sodelavec: co-worker:	Tjaša KIMOVEC, dipl. inž. kraj. arh.	datoteka: file: P140640_OPPN.dwg	št. načrta: plan no.: P 140640
sodelavec:		datum:	št. risbe: