




PREREZ A - A

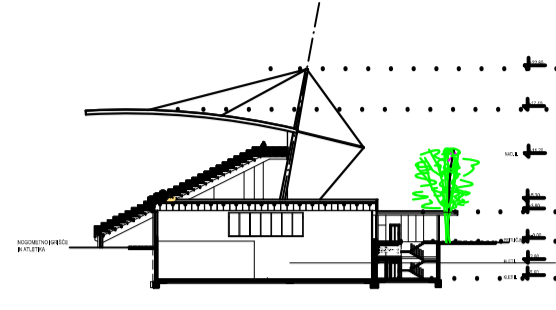

PREREZ B - B

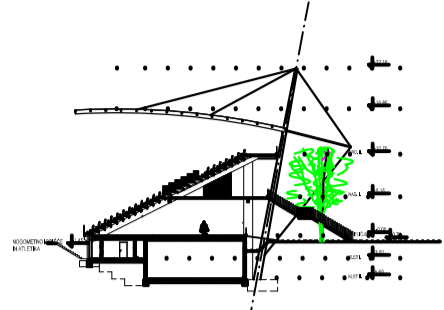

PREREZ E - E

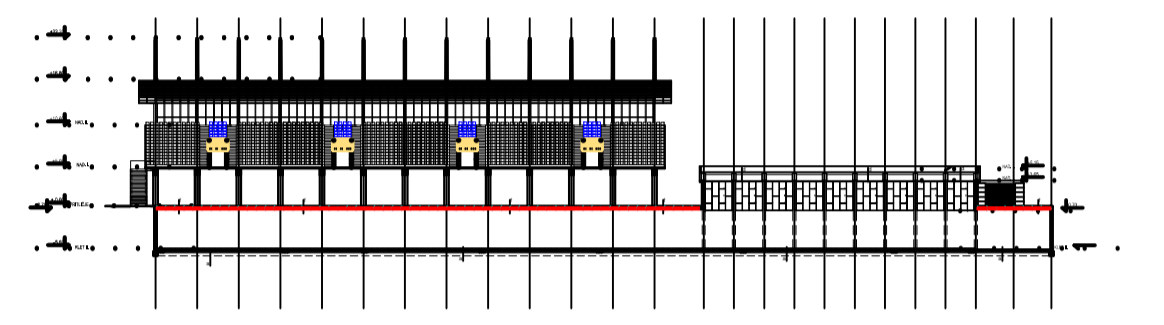

**LEGENDA:**


- OBMOČJE OBDELAVE
- OBSTOJEČI OBJEKTI
- PREDVIDENI OBJEKTI
- GLAVNI DOSTOPI V POSAMEZNA OBMOČJA
- DOSTOPI - VOZILA
- RUŠITVE
- NADSTREŠNICA
- URBANA OPREMA
- KLOPI
- STOJALA ZA KOLESJA
- GRMOVJE
- OBSTOJEČE DREVO
- PREDVIDENO DREVO
- ZELENICE

+ - 0,00 = + 394,63

**situacija**  
M 1 : 1000

Sprememba :	Številka spremembe :	Datum :	Podpis :
Investitor :	ARHITEKTURNO PROJEKTIRANJE IN TEHNIČNO SVETOVANJE d.o.o. <b>COM ARH</b>	Lokacija objekta : KRANJ	
Naročnik : MESTNA OBČINA KRANJ, SLOVENSKI TRG 1, 4000 KRANJ	GREGORČIČEVA 12, MARIBOR tel. 02 25162 05, fax 25162 05	Vrsta projektne dokumentacije : PGD	
Odgovorni vodja projekta : Id. št. Datum : Podpis : TOM PIRKMAJER u.d.i.a. A-0232 30.07.10	Objekt : REGIJSKI VEČNAMENSKI ŠPORTNO VADBENI CENTER KRANJ	Vrsta projekta : ARHITEKTURA	
Odgovorni projektant faze : Id. št. Datum : Podpis : TOM PIRKMAJER u.d.i.a. A-0232 30.07.10		Risba : SITUACIJA	
Projektant : Id. št. Datum : Podpis :	Številka projekta : Datum : 08/09 JULIJU 2010	IZS 2263	Merilo : 1:1000
			Številka lista : 1

NOGOMETNO IGRIŠČE IN ATLETIKA

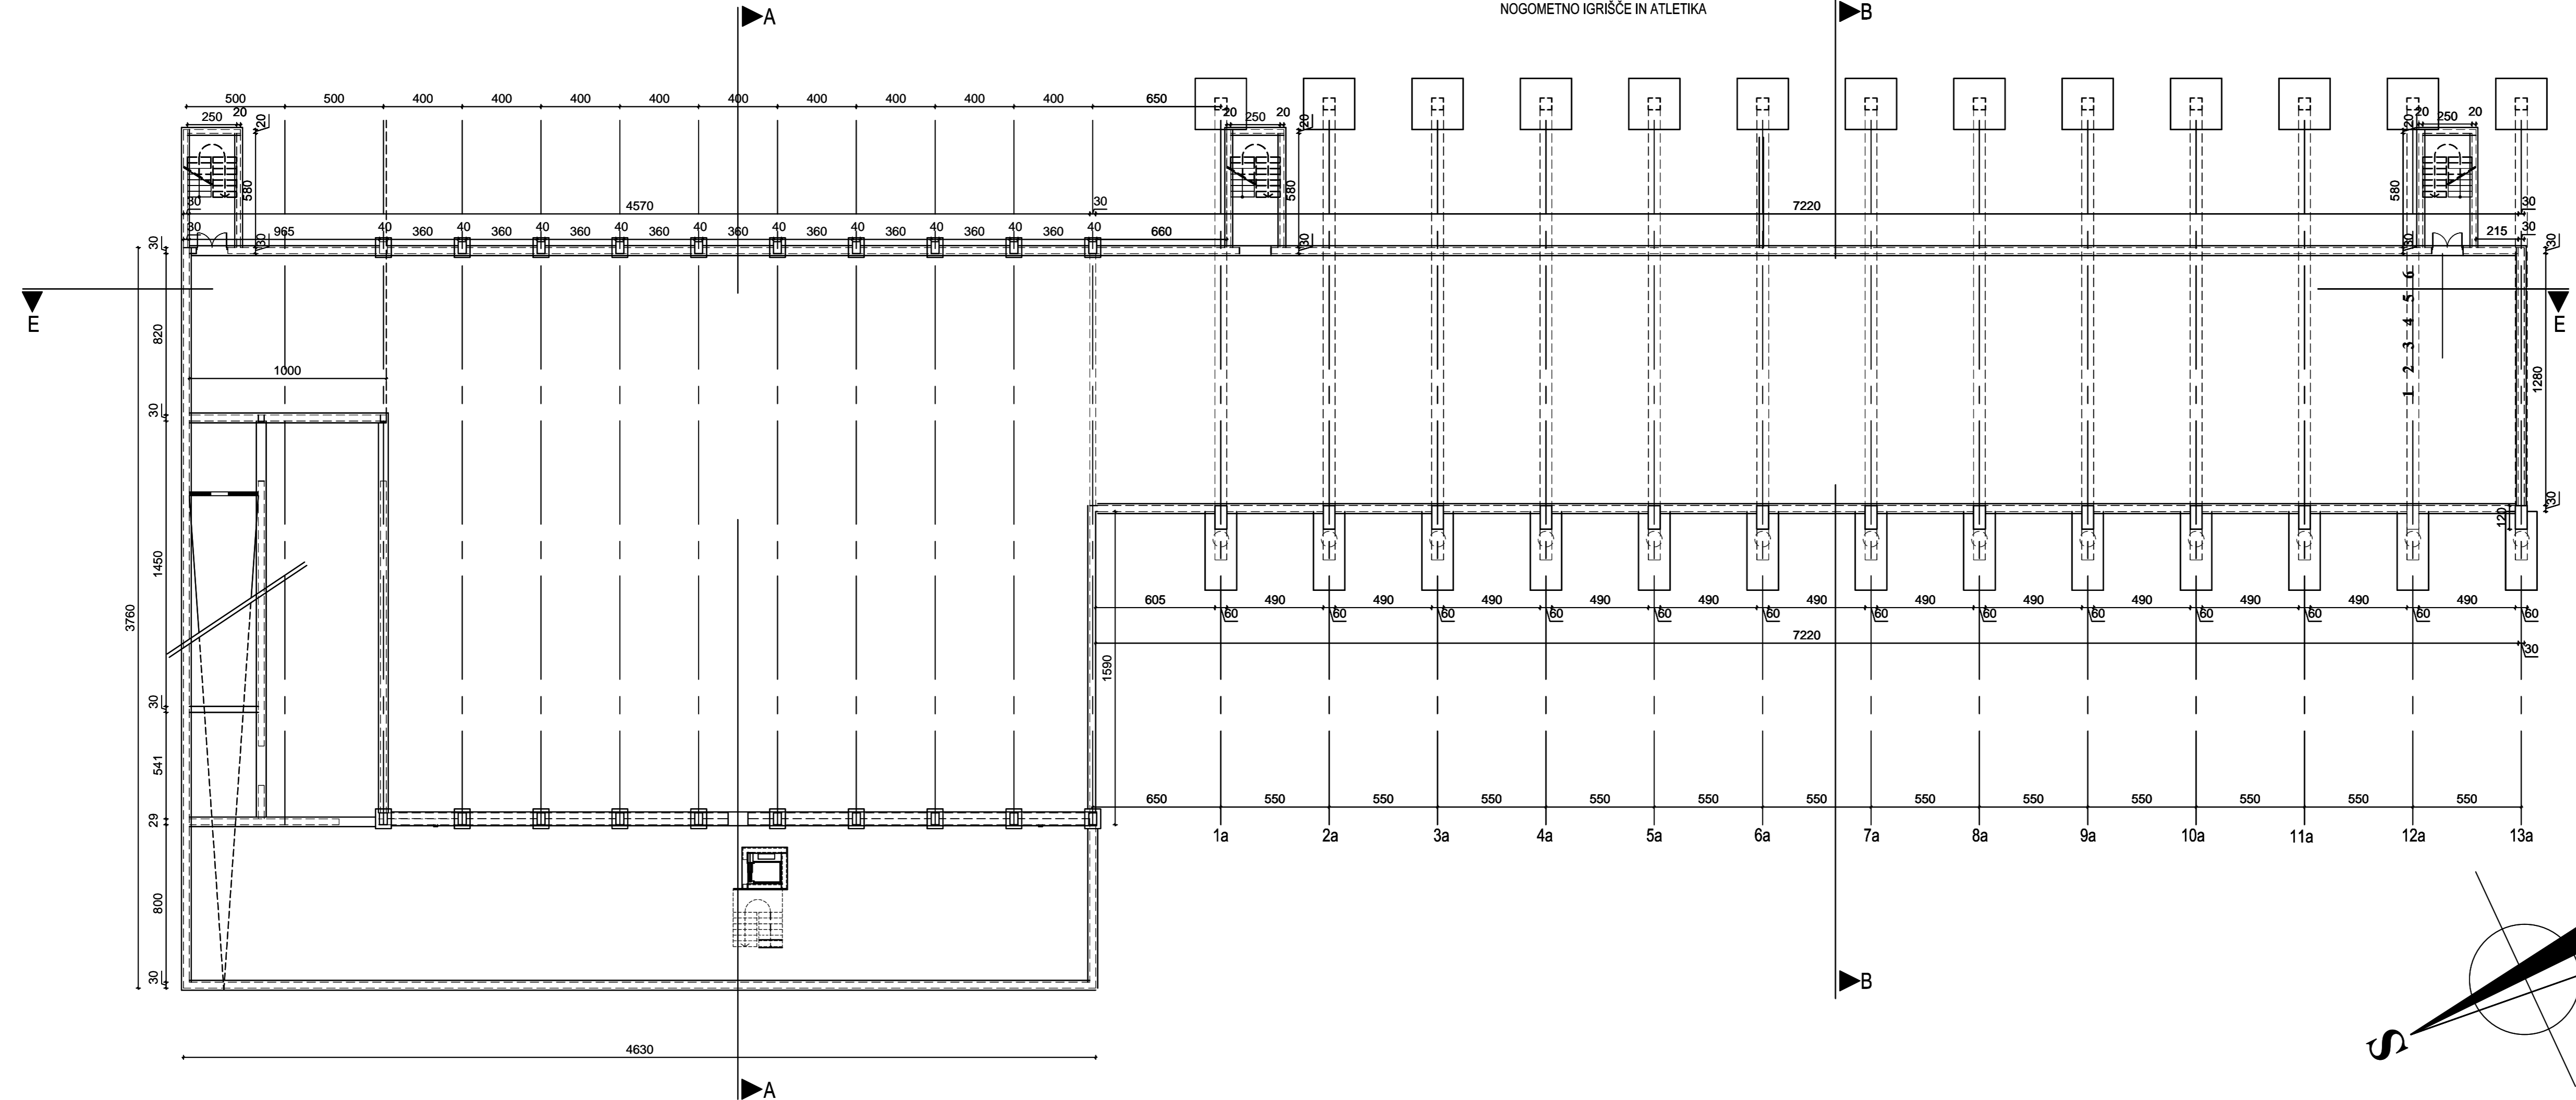


OPOMBA:  
DIMENZJE IN STATIČNI IZRAČUN TEMELJEV SO V PROJEKTU GRADBENIH KONSTRUKCIJ


-  ARMIRAN BETON
-  ARMIRAN ESTRIH
-  SIPOREX
-  NEARMIRAN BETON
-  TOPLOTNA IZOLACIJA
-  FASADNI ALI STREŠNI SENDVIČ PANELI

# tloris temeljev

M 1:200

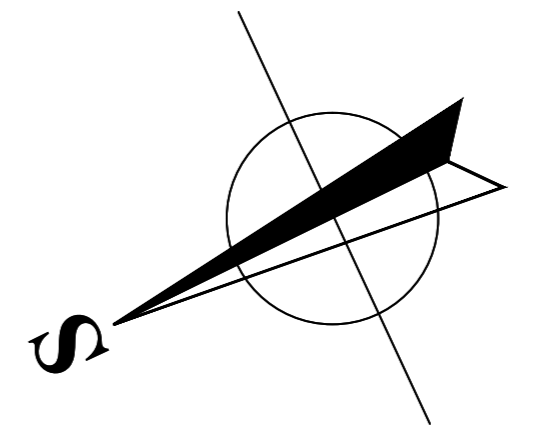

Sprememba :	Številka spremembe	Datum :	Podpis :
Naročnik : MESTNA OBČINA KRANJ Slovenski trg 1, 4000 Kranj	ARHITEKTURNO PROJEKTIRANJE IN TEHNIČNO SVETOVANJE d.o.o. ARH GREGORČEVA 12, MARIBOR tel: 02 25182 05, fax: 02 182 05	Lokacija objekta : KRANJ	
Odgovorni vodja projekta : Id. št. Datum : Podpis : TOM PIRKMAJER u.d.i.a. A-0232 30.07.10	Objekt : REGIJSKI VEČNAMENSKI ŠPORTNO VADBENI CENTER KRANJ	Vrsta projektne dokumentacije : PGD	
Odgovorni projektant faze : Id. št. Datum : Podpis : TOM PIRKMAJER u.d.i.a. A-0232 30.07.10		Vrsta projekta : ARHITEKTURA	
Projektant : Id. št. Datum : Podpis :	Številka projekta : 08/09	Datum : JULIJ 2010	IZS : 2263
			Merilo : 1:200
			Številka lista : 2

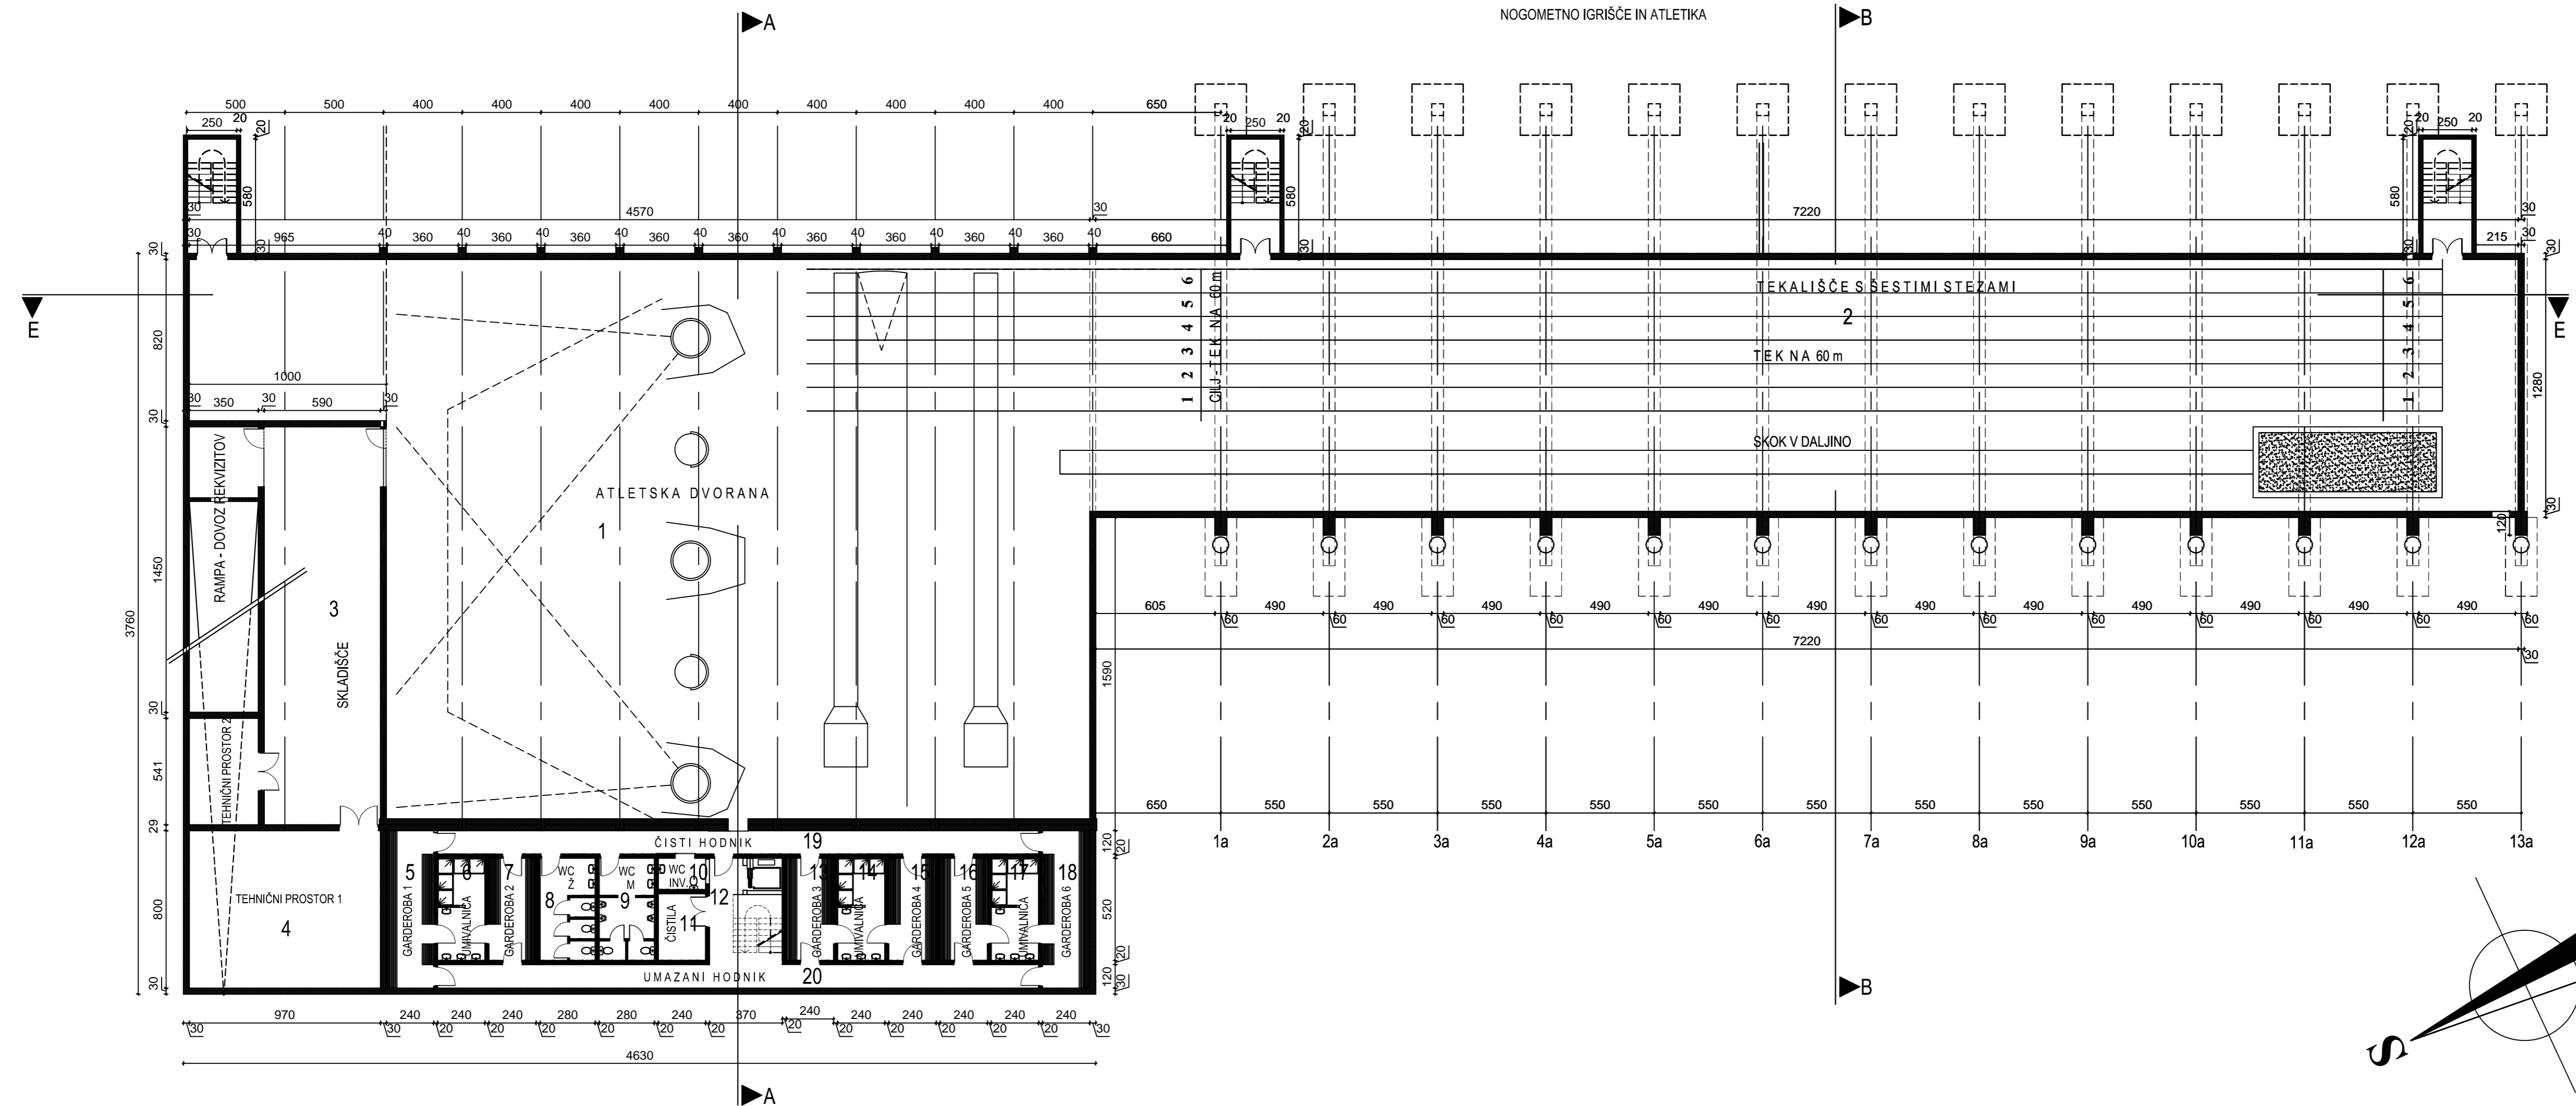


oznaka prostora	prostor	finalni tlak	neto kvadratura prostora	svetla višina prostora
1	ATLESKA DVORANA	tartan	1095,00 m <sup>2</sup>	h=9,00 m
2	TEKALIŠČE	tartan	928,00 m <sup>2</sup>	h=5,00 m
3	SKLADIŠČE	beton	150,00 m <sup>2</sup>	h=5,00 m
4	TEHNIČNI PROSTOR	beton	77,60 m <sup>2</sup>	h=5,00 m
5	GARDEROBA 1	keramika	19,20 m <sup>2</sup>	h=2,50 m
6	UMIVALNICA	keramika	12,50 m <sup>2</sup>	h=2,50 m
7	GARDEROBA 2	keramika	12,50 m <sup>2</sup>	h=2,50 m
8	WC ŽENSKE	keramika	14,60 m <sup>2</sup>	h=2,50 m
9	WC MOŠKI	keramika	14,60 m <sup>2</sup>	h=2,50 m
10	WC INVALIDI	keramika	3,80 m <sup>2</sup>	h=2,50 m
11	ČISTILA	keramika	8,20 m <sup>2</sup>	h=2,50 m
12	STOPNIŠČE + DVIGALO	keramika	20,00 m <sup>2</sup>	h=2,50 m
13	GARDEROBA 3	keramika	12,50 m <sup>2</sup>	h=2,50 m
14	UMIVALNICA	keramika	12,50 m <sup>2</sup>	h=2,50 m
15	GARDEROBA 4	keramika	12,50 m <sup>2</sup>	h=2,50 m
16	GARDEROBA 5	keramika	12,50 m <sup>2</sup>	h=2,50 m
17	UMIVALNICA	keramika	12,50 m <sup>2</sup>	h=2,50 m
18	GARDEROBA 6	keramika	19,20 m <sup>2</sup>	h=2,50 m
19	ČISTI HODNIK	keramika	36,60 m <sup>2</sup>	h=2,50 m
20	UMAZAN HODNIK	keramika	36,60 m <sup>2</sup>	h=2,50 m
SKUPAJ			2490,00 m <sup>2</sup>	

- ARMIRAN BETON
- ARMIRAN ESTRIH
- SIPOREX
- NEARMIRAN BETON
- TOPLOTNA IZOLACIJA
- FASADNI ALI STREŠNI SENDVIČ PANELI

# tloris kleti II.

M 1:200

Sprememba :	Številka spremembe :	Datum :	Podpis :			
		Lokacija objekta : KRANJ				
Naročnik : MESTNA OBČINA KRANJ Slovenski trg 1, 4000 Kranj		Vrsta projektne dokumentacije : PGD				
Odgovorni vodja projekta : Id. št. Datum : Podpis : TOM PIRKMAJER u.d.i.a. A-0232 30.07.10		Vrsta projekta : ARHITEKTURA				
Odgovorni projektant faze : Id. št. Datum : Podpis : TOM PIRKMAJER u.d.i.a. A-0232 30.07.10		Risba : TLORIS KLETI II.				
Projektant :	Id. št. Datum : Podpis :	Številka projekta :	Datum :	IZS	Merilo :	Številka lista :
		08/09	JULIJ 2010	2263	1:200	3

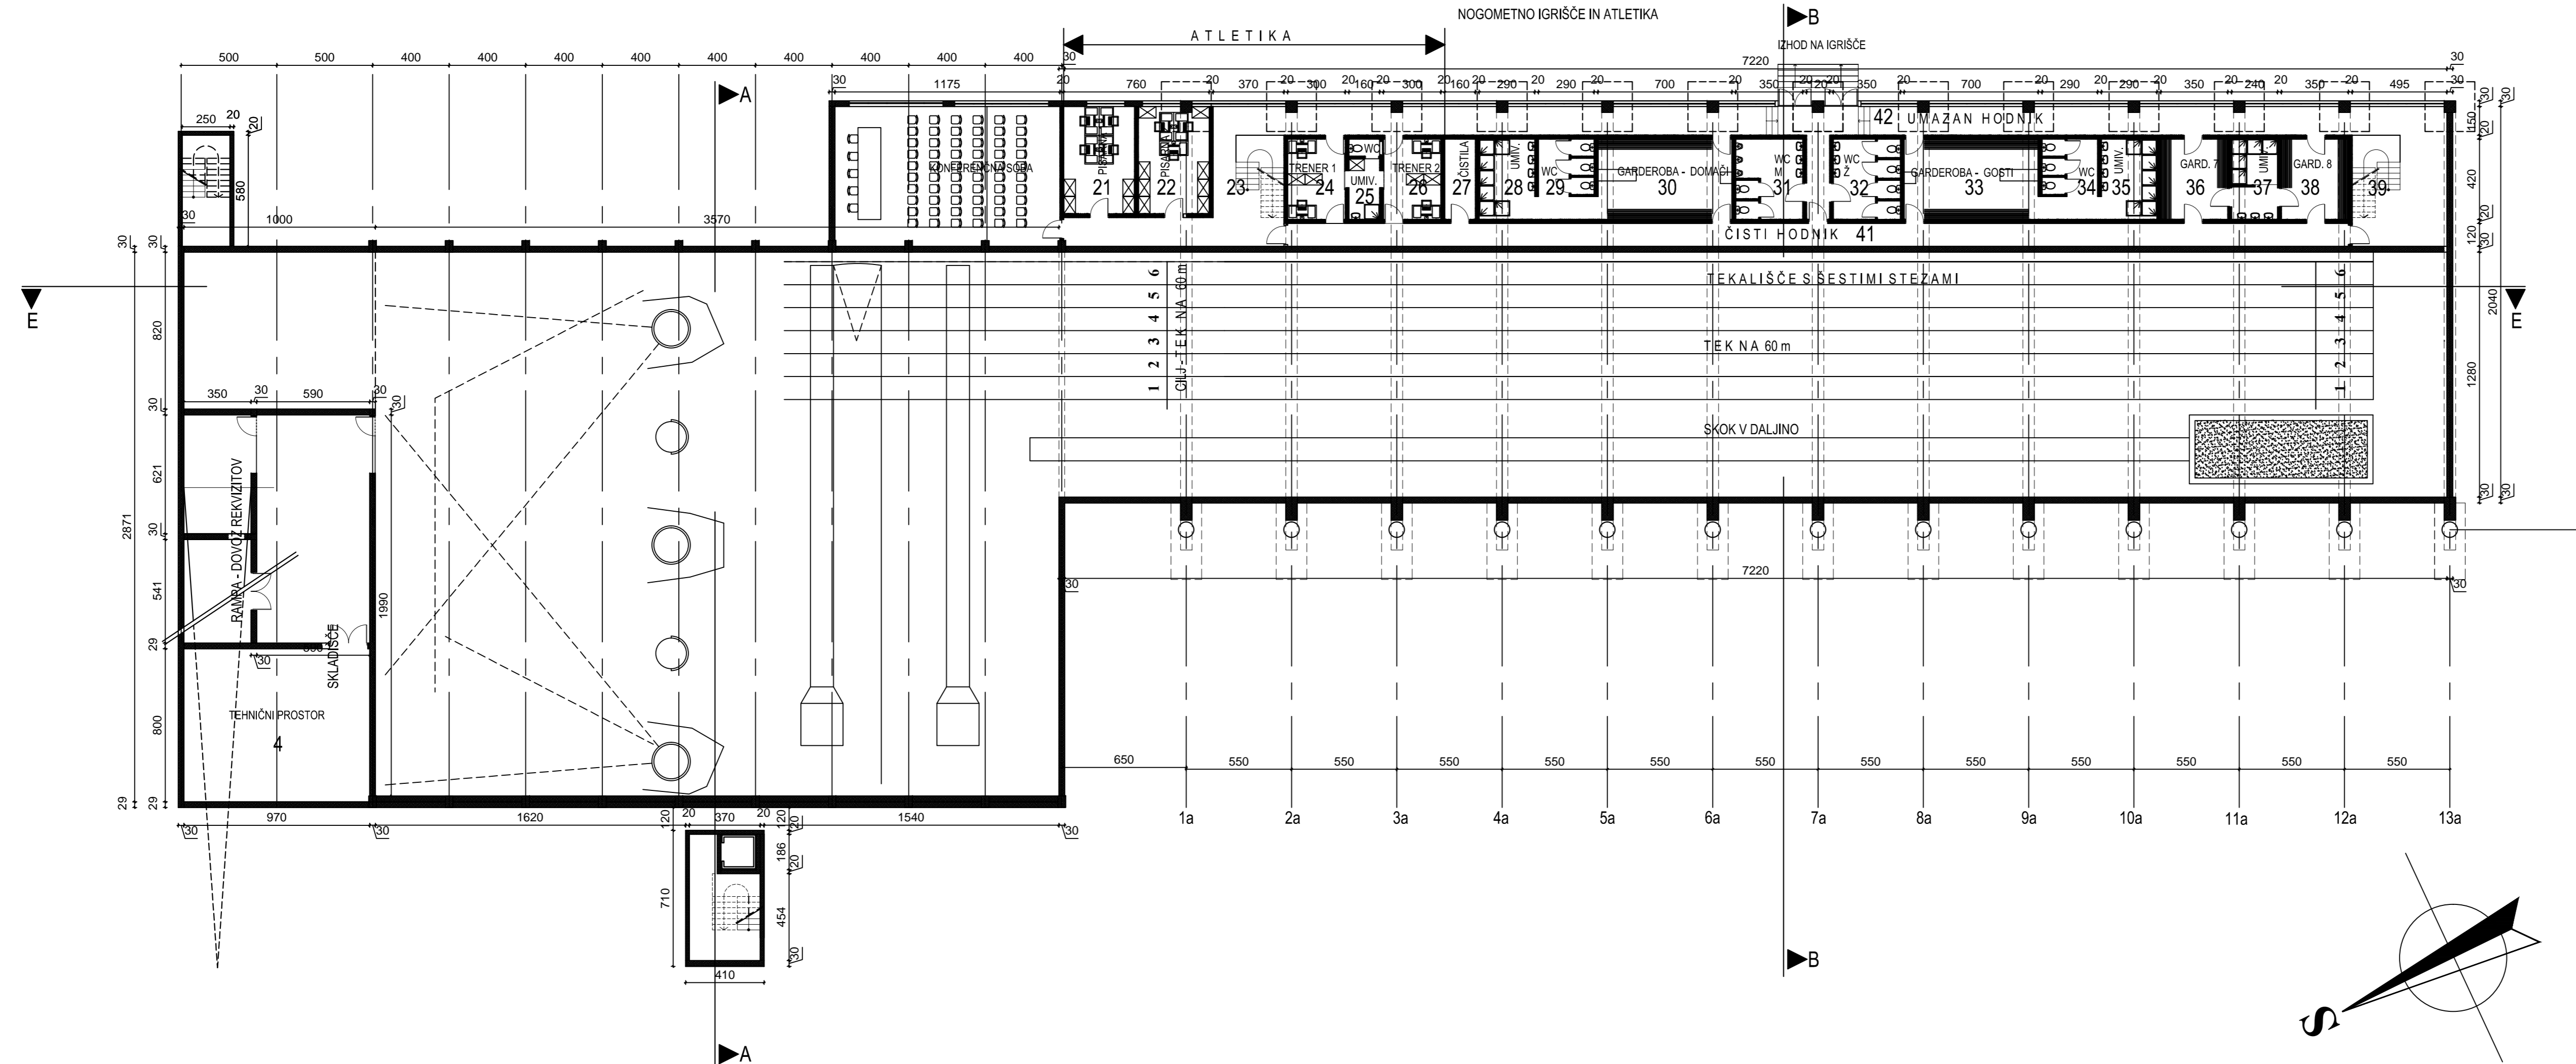


oznaka prostora	prostor	finalni tlak	neto kvadratura prostora	svetla višina prostora
21	PISARNA 1	laminat	26,60 m <sup>2</sup>	h=2,50 m
22	PISARNA 2	laminat	21,70 m <sup>2</sup>	h=2,50 m
23	STOPNIŠČE	keramika	17,00 m <sup>2</sup>	h=2,50 m
24	TRENER 1	laminat	12,60 m <sup>2</sup>	h=2,50 m
25	UMIVALNICA	keramika	6,80 m <sup>2</sup>	h=2,50 m
26	TRENER 2	laminat	12,60 m <sup>2</sup>	h=2,50 m
27	ČISTILA	keramika	6,80 m <sup>2</sup>	h=2,50 m
28	UMIVALNICA	keramika	12,20 m <sup>2</sup>	h=2,50 m
29	WC	keramika	12,20 m <sup>2</sup>	h=2,50 m
30	GARDEROBA-DOMAČI	keramika	29,40 m <sup>2</sup>	h=2,50 m
31	WC MOŠKI	keramika	14,70 m <sup>2</sup>	h=2,50 m
32	WC ŽENSKE	keramika	14,70 m <sup>2</sup>	h=2,50 m
33	GARDEROBA-GOSTI	keramika	29,40 m <sup>2</sup>	h=2,50 m
34	WC	keramika	12,20 m <sup>2</sup>	h=2,50 m
35	UMIVALNICA	keramika	12,20 m <sup>2</sup>	h=2,50 m
36	GARDEROBA 7	keramika	14,70 m <sup>2</sup>	h=2,50 m
37	UMIVALNICA	keramika	10,00 m <sup>2</sup>	h=2,50 m
38	GARDEROBA 8	keramika	14,70 m <sup>2</sup>	h=2,50 m
39	STOPNIŠČE	keramika	17,00 m <sup>2</sup>	h=2,50 m
40	TEHNIČNI PROSTOR	beton	16,40 m <sup>2</sup>	h=2,50 m
41	ČISTI HODNIK	keramika	78,40 m <sup>2</sup>	h=2,50 m
42	UMAZAN HODNIK	keramika	98,30 m <sup>2</sup>	h=2,50 m
SKUPAJ			475,90 m <sup>2</sup>	

- ARMIRAN BETON
- ARMIRAN ESTRIH
- SIPOREX
- NEARMIRAN BETON
- TOPLOTNA IZOLACIJA
- FASADNI ALI STREŠNI SENDVIČ PANELI

## tloris kleti I.

M 1 : 200

Sprememba :	Številka spremembe :	Datum :	Podpis :
		Lokacija objekta : KRANJ	
Naročnik : MESTNA OBČINA KRANJ Slovenski trg 1, 4000 Kranj		Vrsta projektna dokumentacije : PGD	
Odgovorni vodja projekta : Id. št. Datum : Podpis : TOM PIRKMAJER u.d.i.a. A-0232 30.07.10		Vrsta projekta : ARHITEKTURA	
Odgovorni projektant faze : Id. št. Datum : Podpis : TOM PIRKMAJER u.d.i.a. A-0232 30.07.10		Risba : TLORIS KLETI I.	
Projektant :	Id. št. Datum : Podpis :	Številka projekta :	Datum :
		08/09	JULIJ 2010
		IZS	Merilo :
		2263	1:200
			Številka lista :
			4

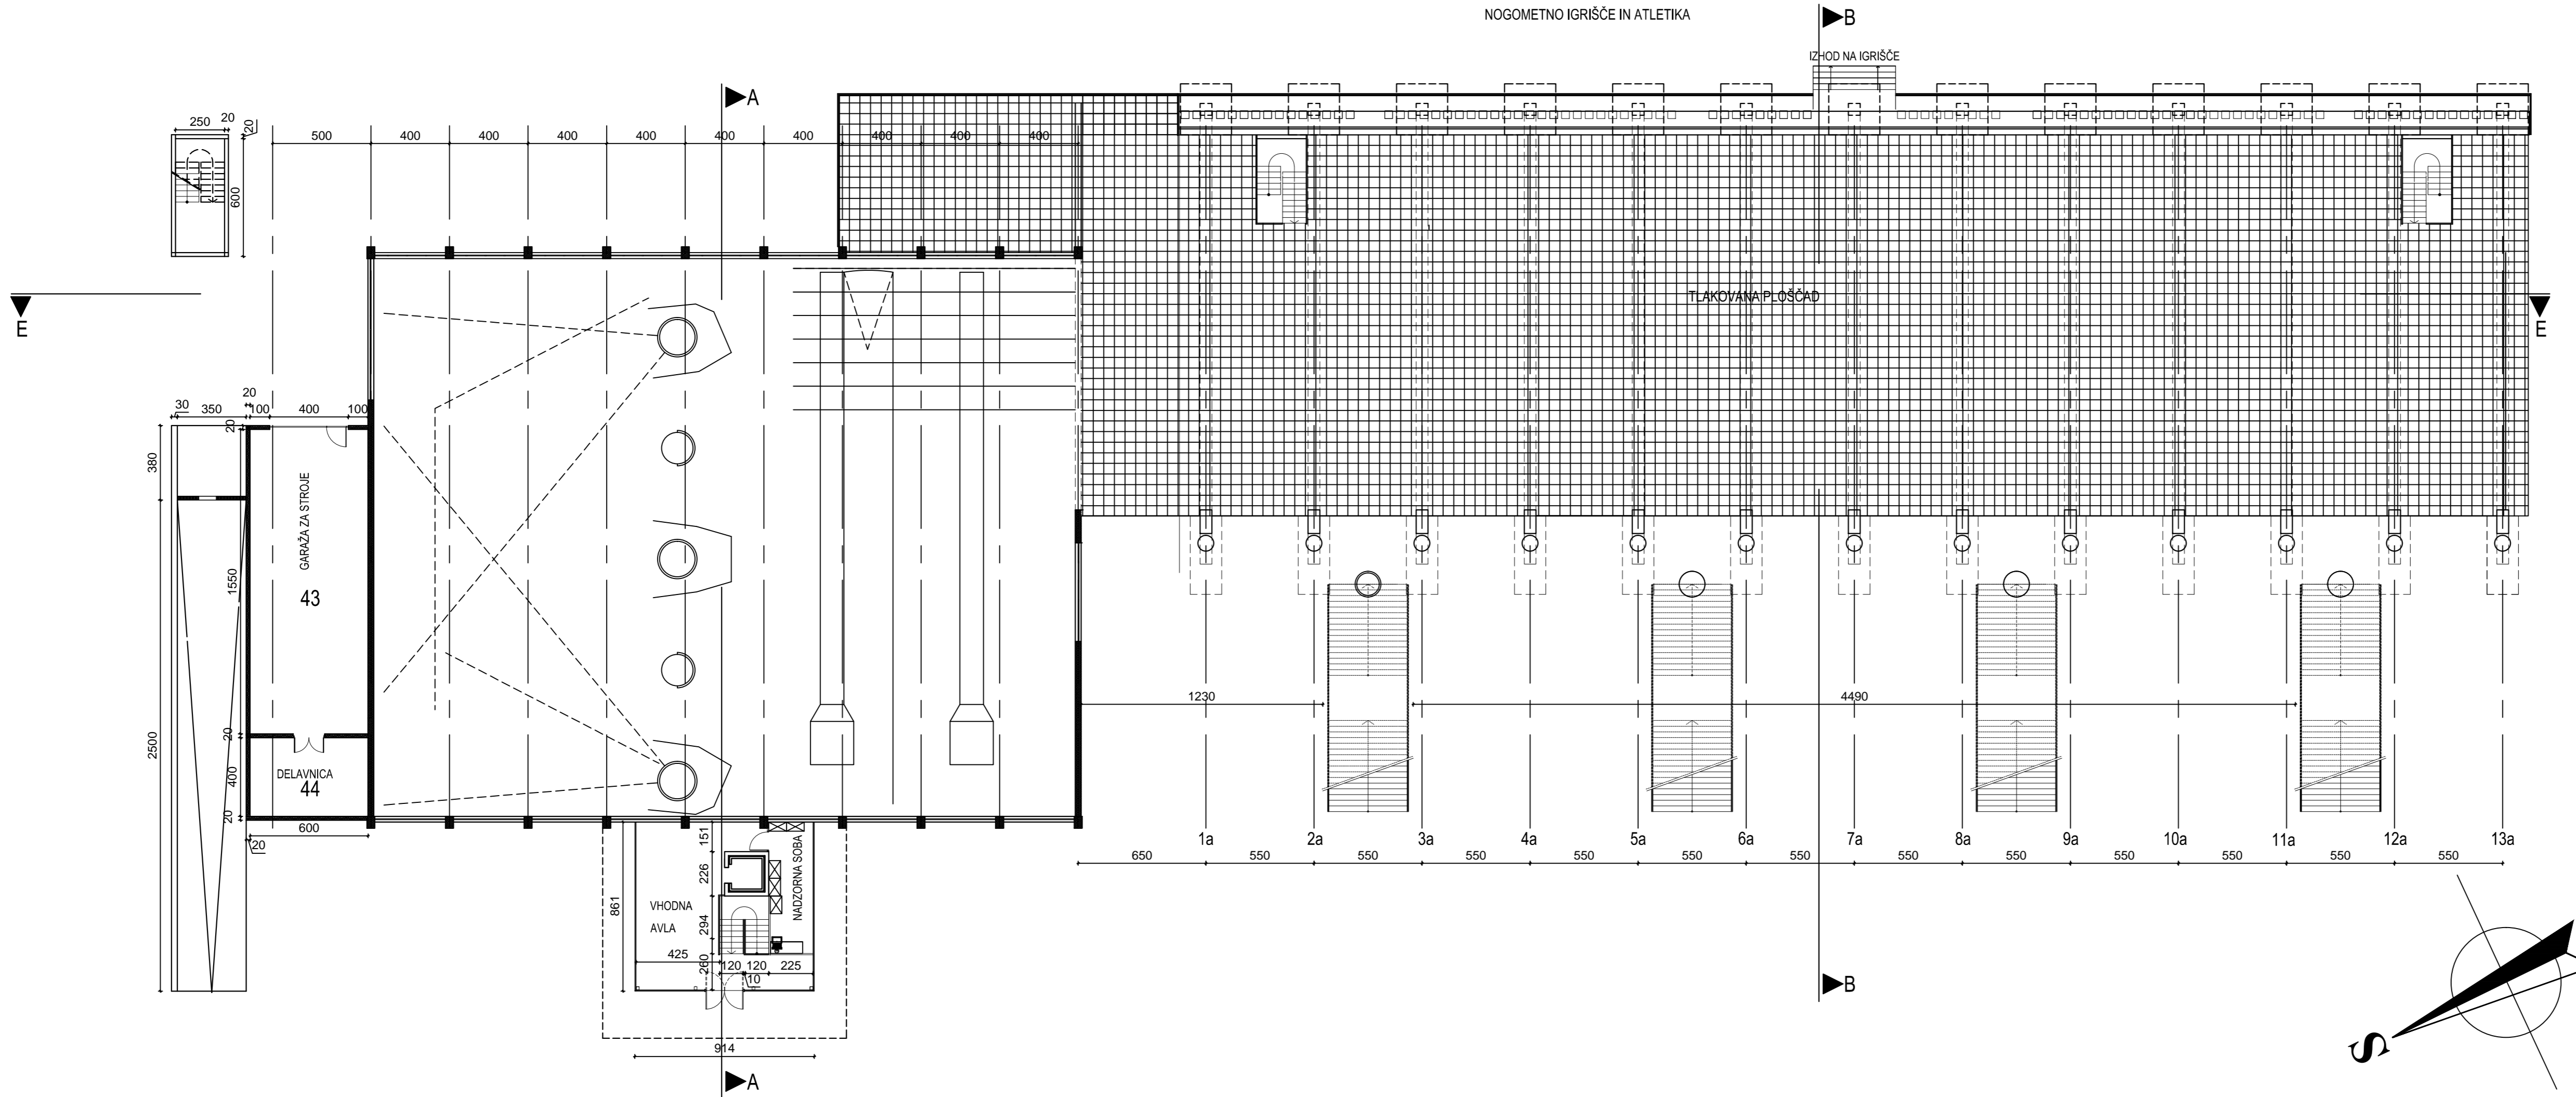


oznaka prostora	prostor	finalni tlak	neto kvadratura prostora	svetla višina prostora
43	GARAŽA ZA STROJE	beton	67,80 m <sup>2</sup>	h=3,50 m
44	DELAVNICA	beton	18,00 m <sup>2</sup>	h=3,50 m
45	VHODNA AVLA	kamen	68,40 m <sup>2</sup>	h=3,50 m
46	DELAVNICA	kamen	15,00 m <sup>2</sup>	h=3,50 m
	SKUPAJ		169,20 m <sup>2</sup>	

- ARMIRAN BETON
- ARMIRAN ESTRIH
- SIPOREX
- NEARMIRAN BETON
- TOPLOTNA IZOLACIJA
- FASADNI ALI STREŠNI SENDVIČ PANELI





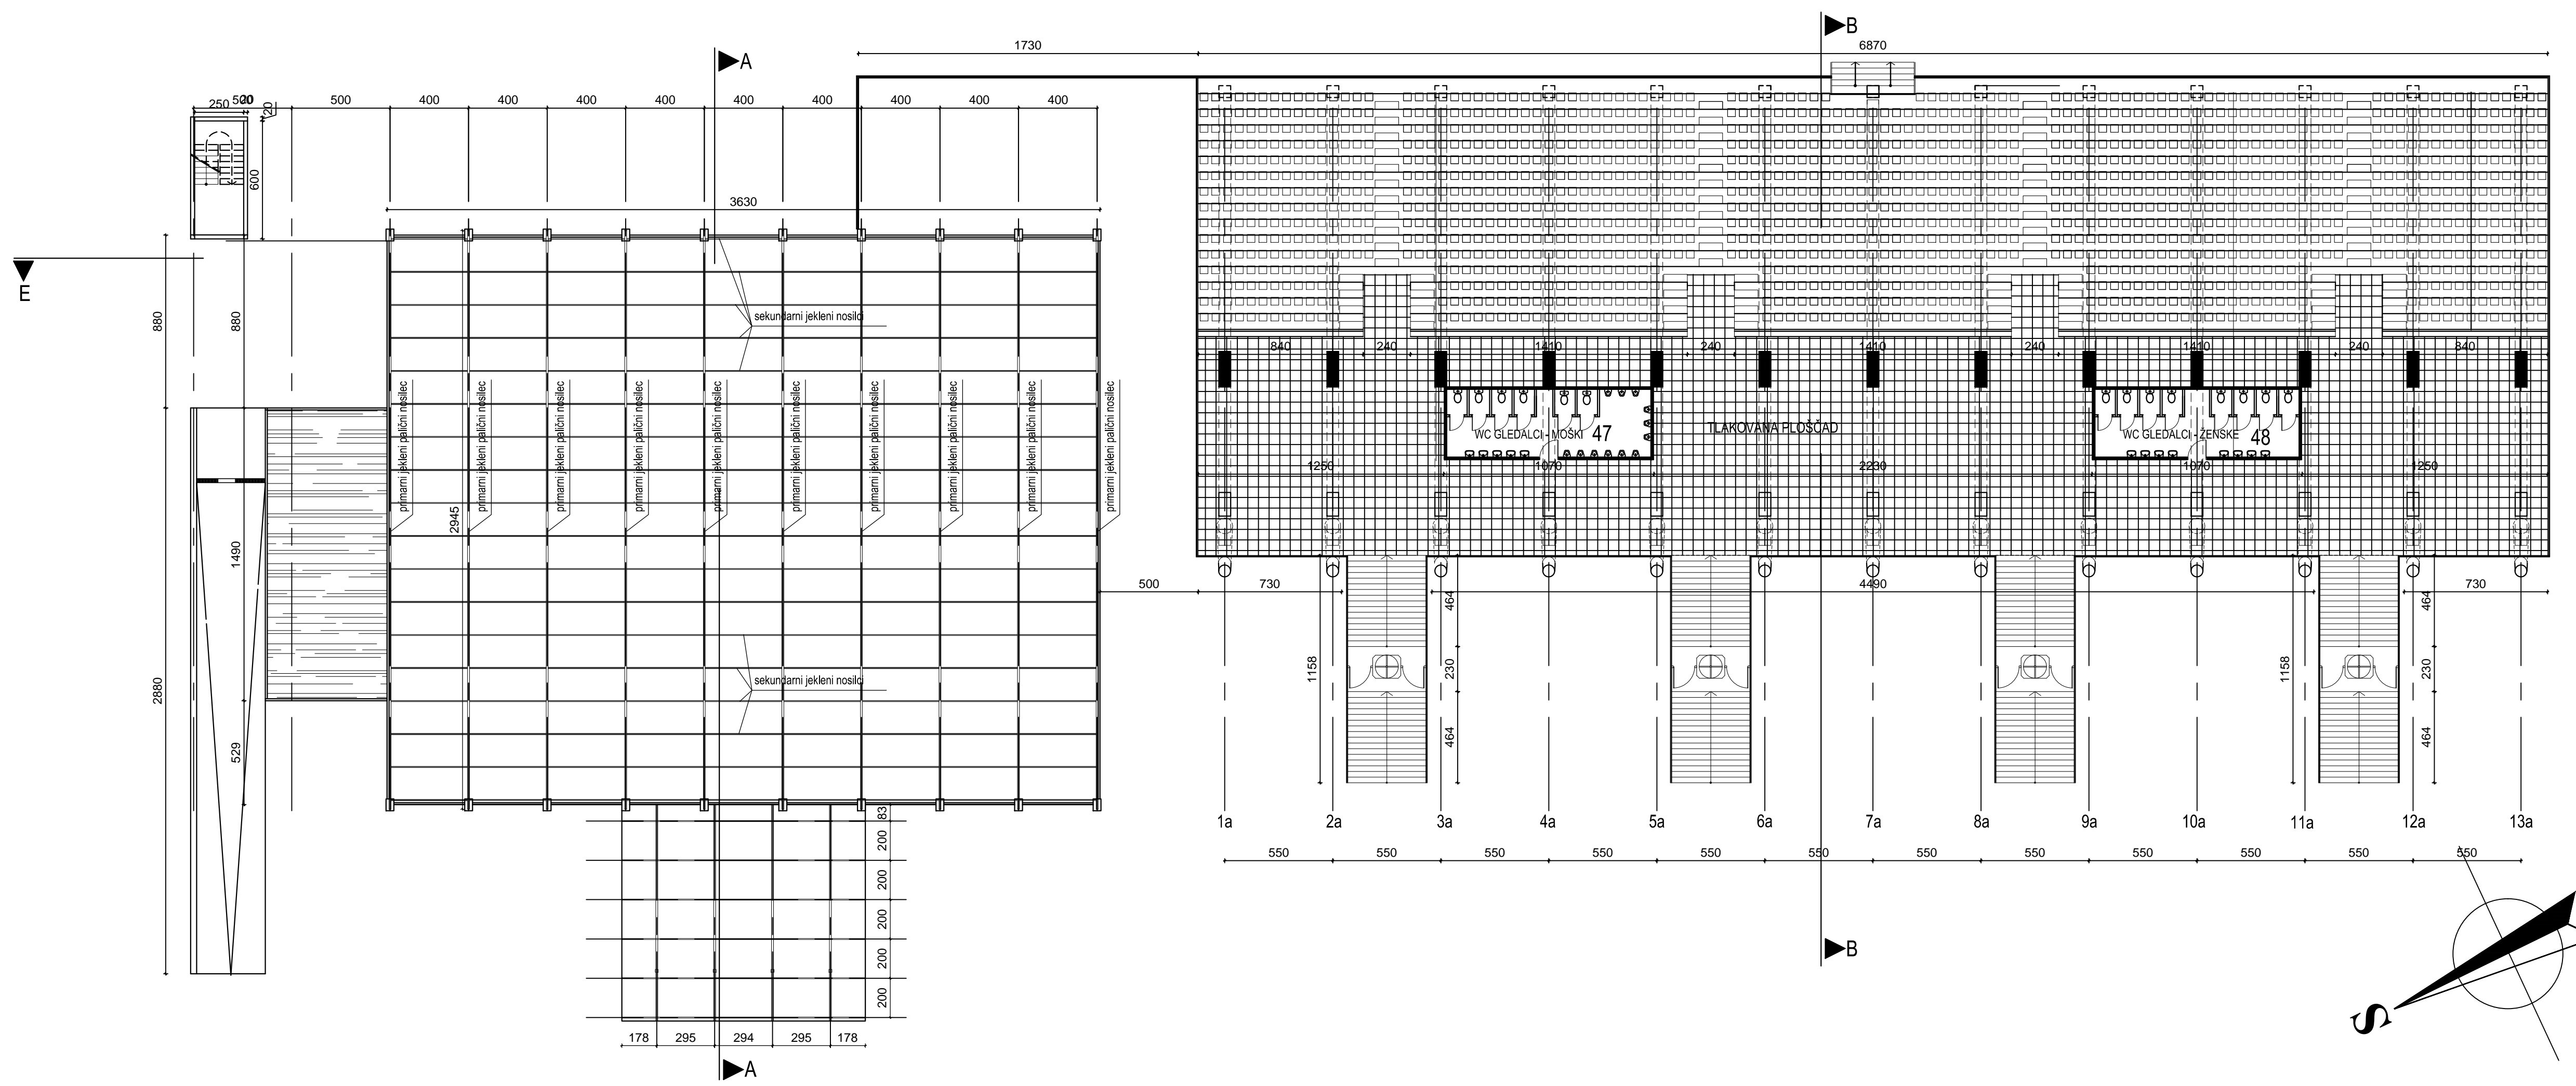

# tloris prtljča

## M 1:200

Sprememba :	Številka spremembe :	Datum :	Podpis :			
		Lokacija objekta : KRANJ				
Naročnik : MESTNA OBČINA KRANJ Slovenski trg 1, 4000 Kranj		Vrsta projektna dokumentacije : PGD				
Odgovorni vodja projekta : Id. št. Datum : Podpis : TOM PIRKMAJER u.d.i.a. A-0232 30.07.10		Vrsta projekta : ARHITEKTURA				
Odgovorni projektant faze : Id. št. Datum : Podpis : TOM PIRKMAJER u.d.i.a. A-0232 30.07.10		Risba : TLORIS PRITLČJA				
Projektant :	Id. št. Datum : Podpis :	Številka projekta :	Datum :	IZS :	Merilo :	Številka lista :
		08/09	JULIJ 2010	2263	1:200	5




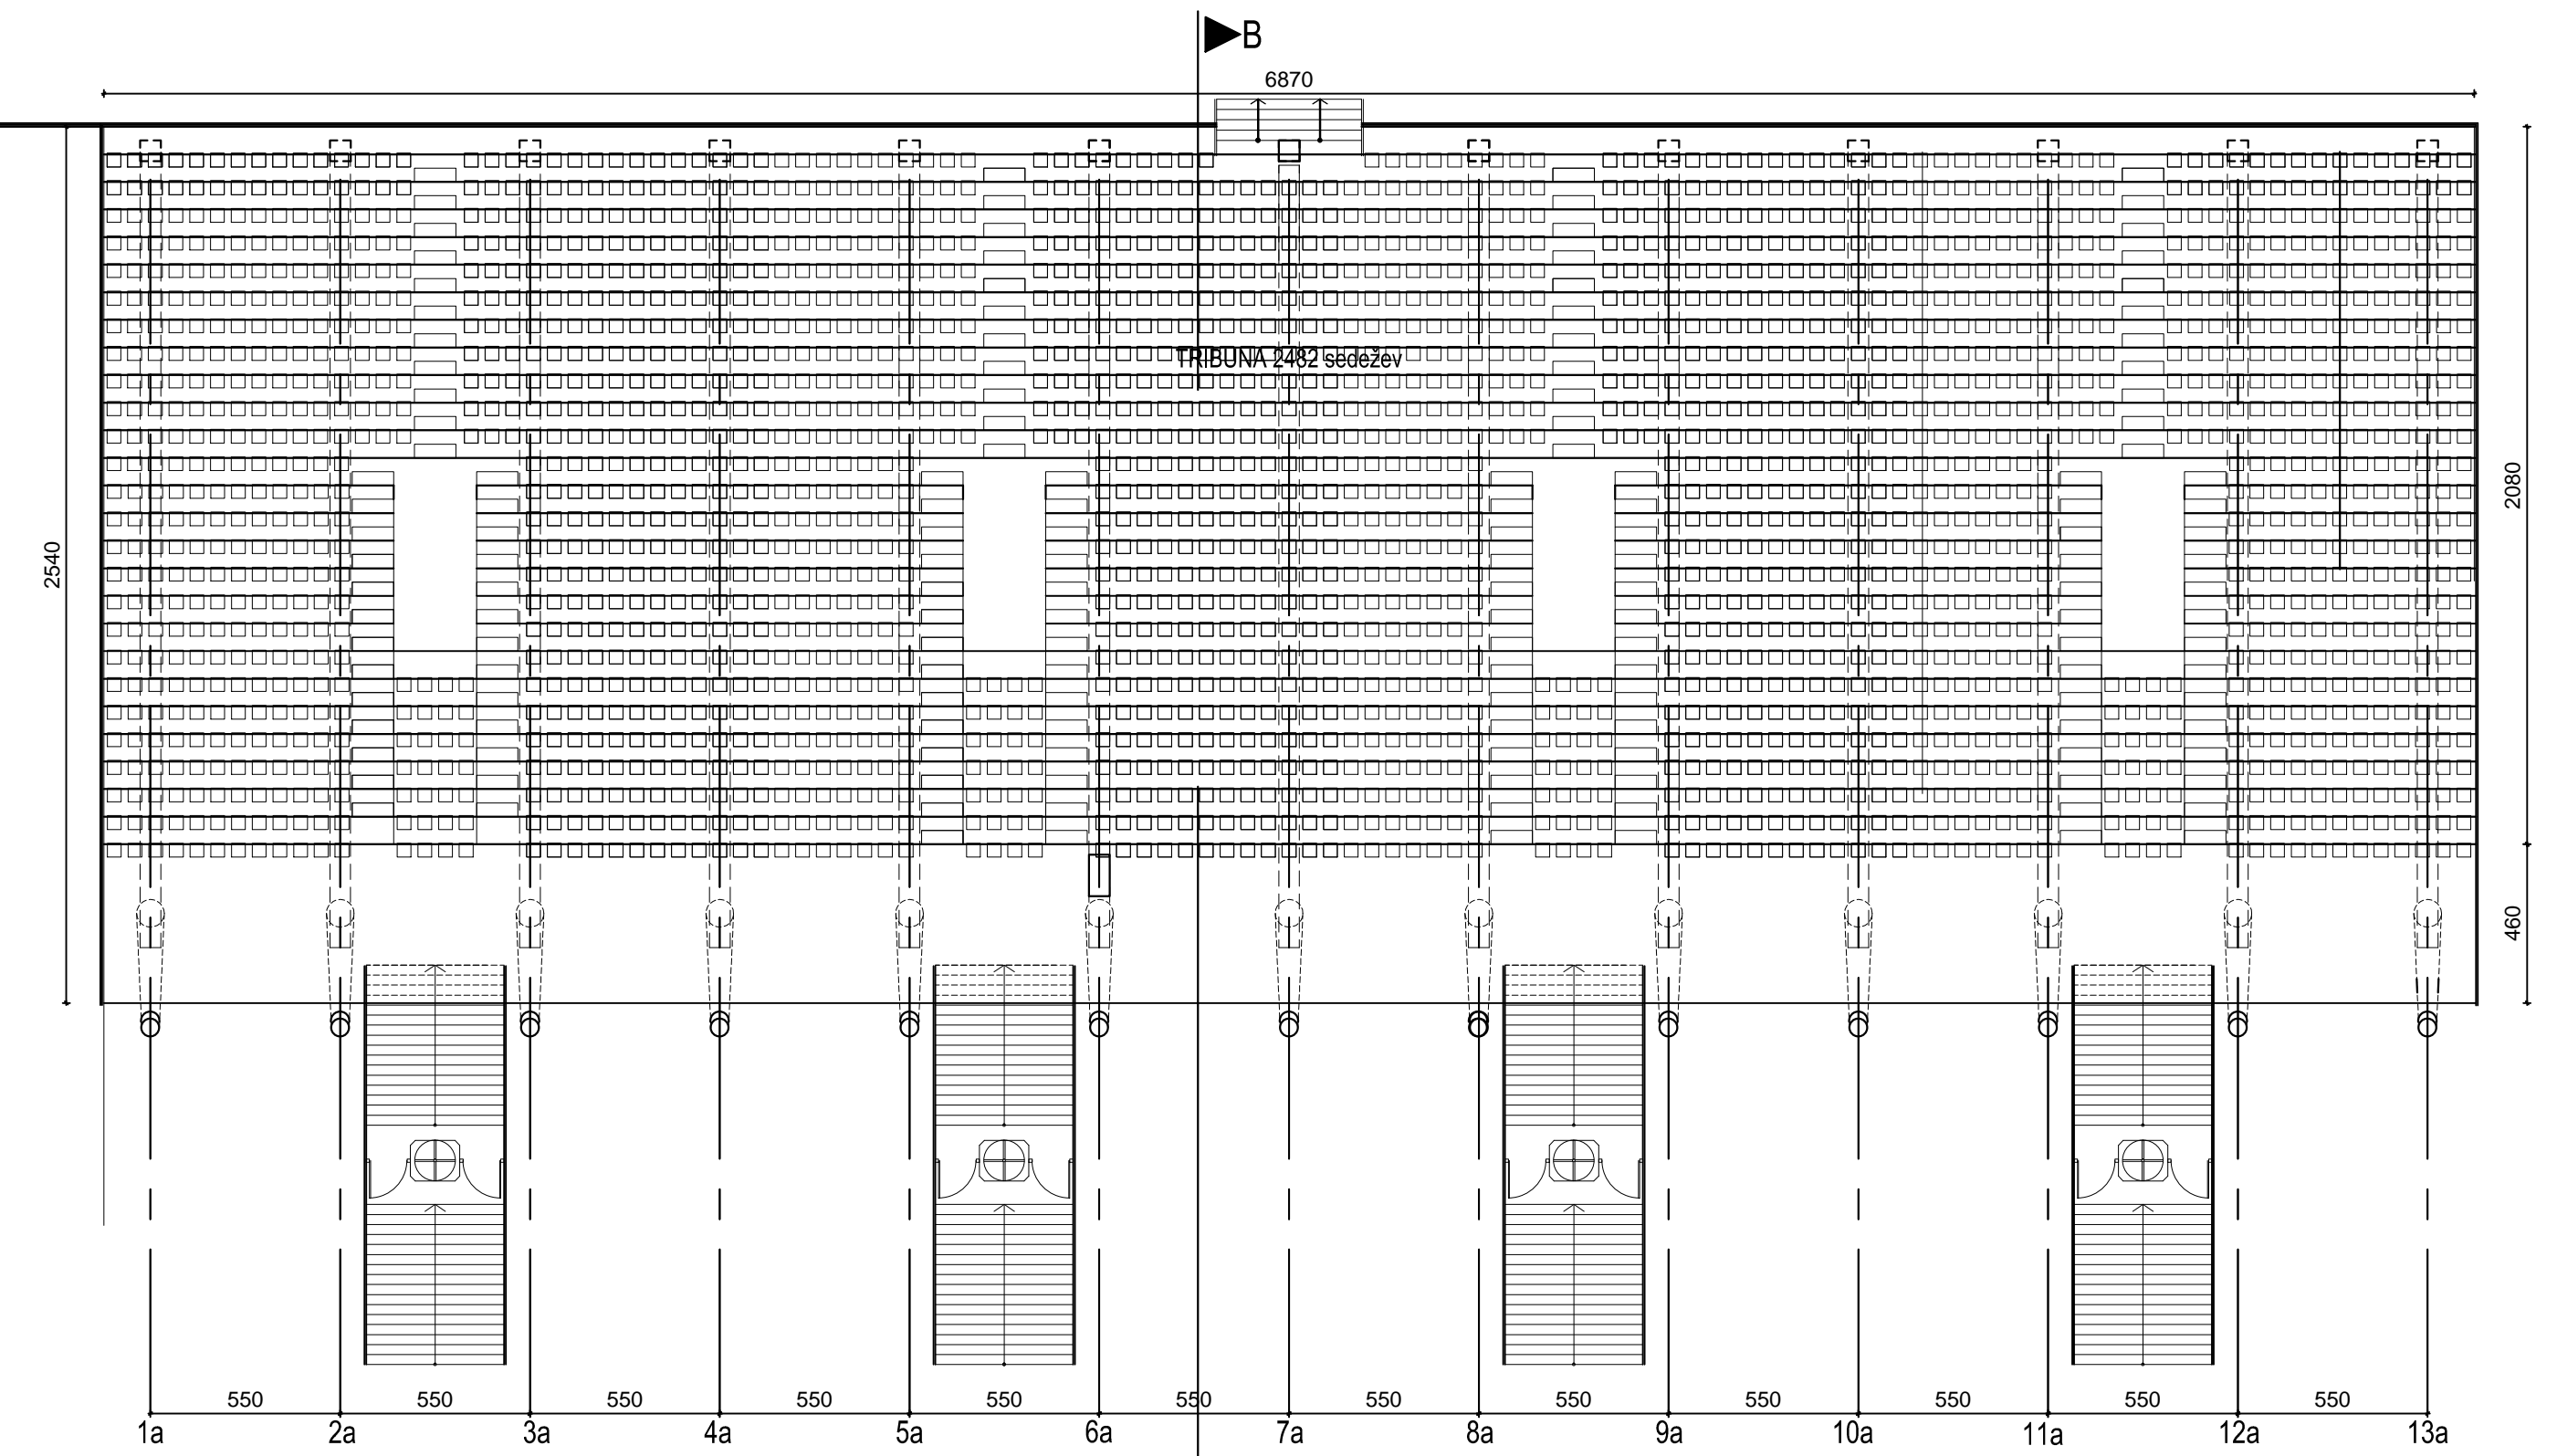
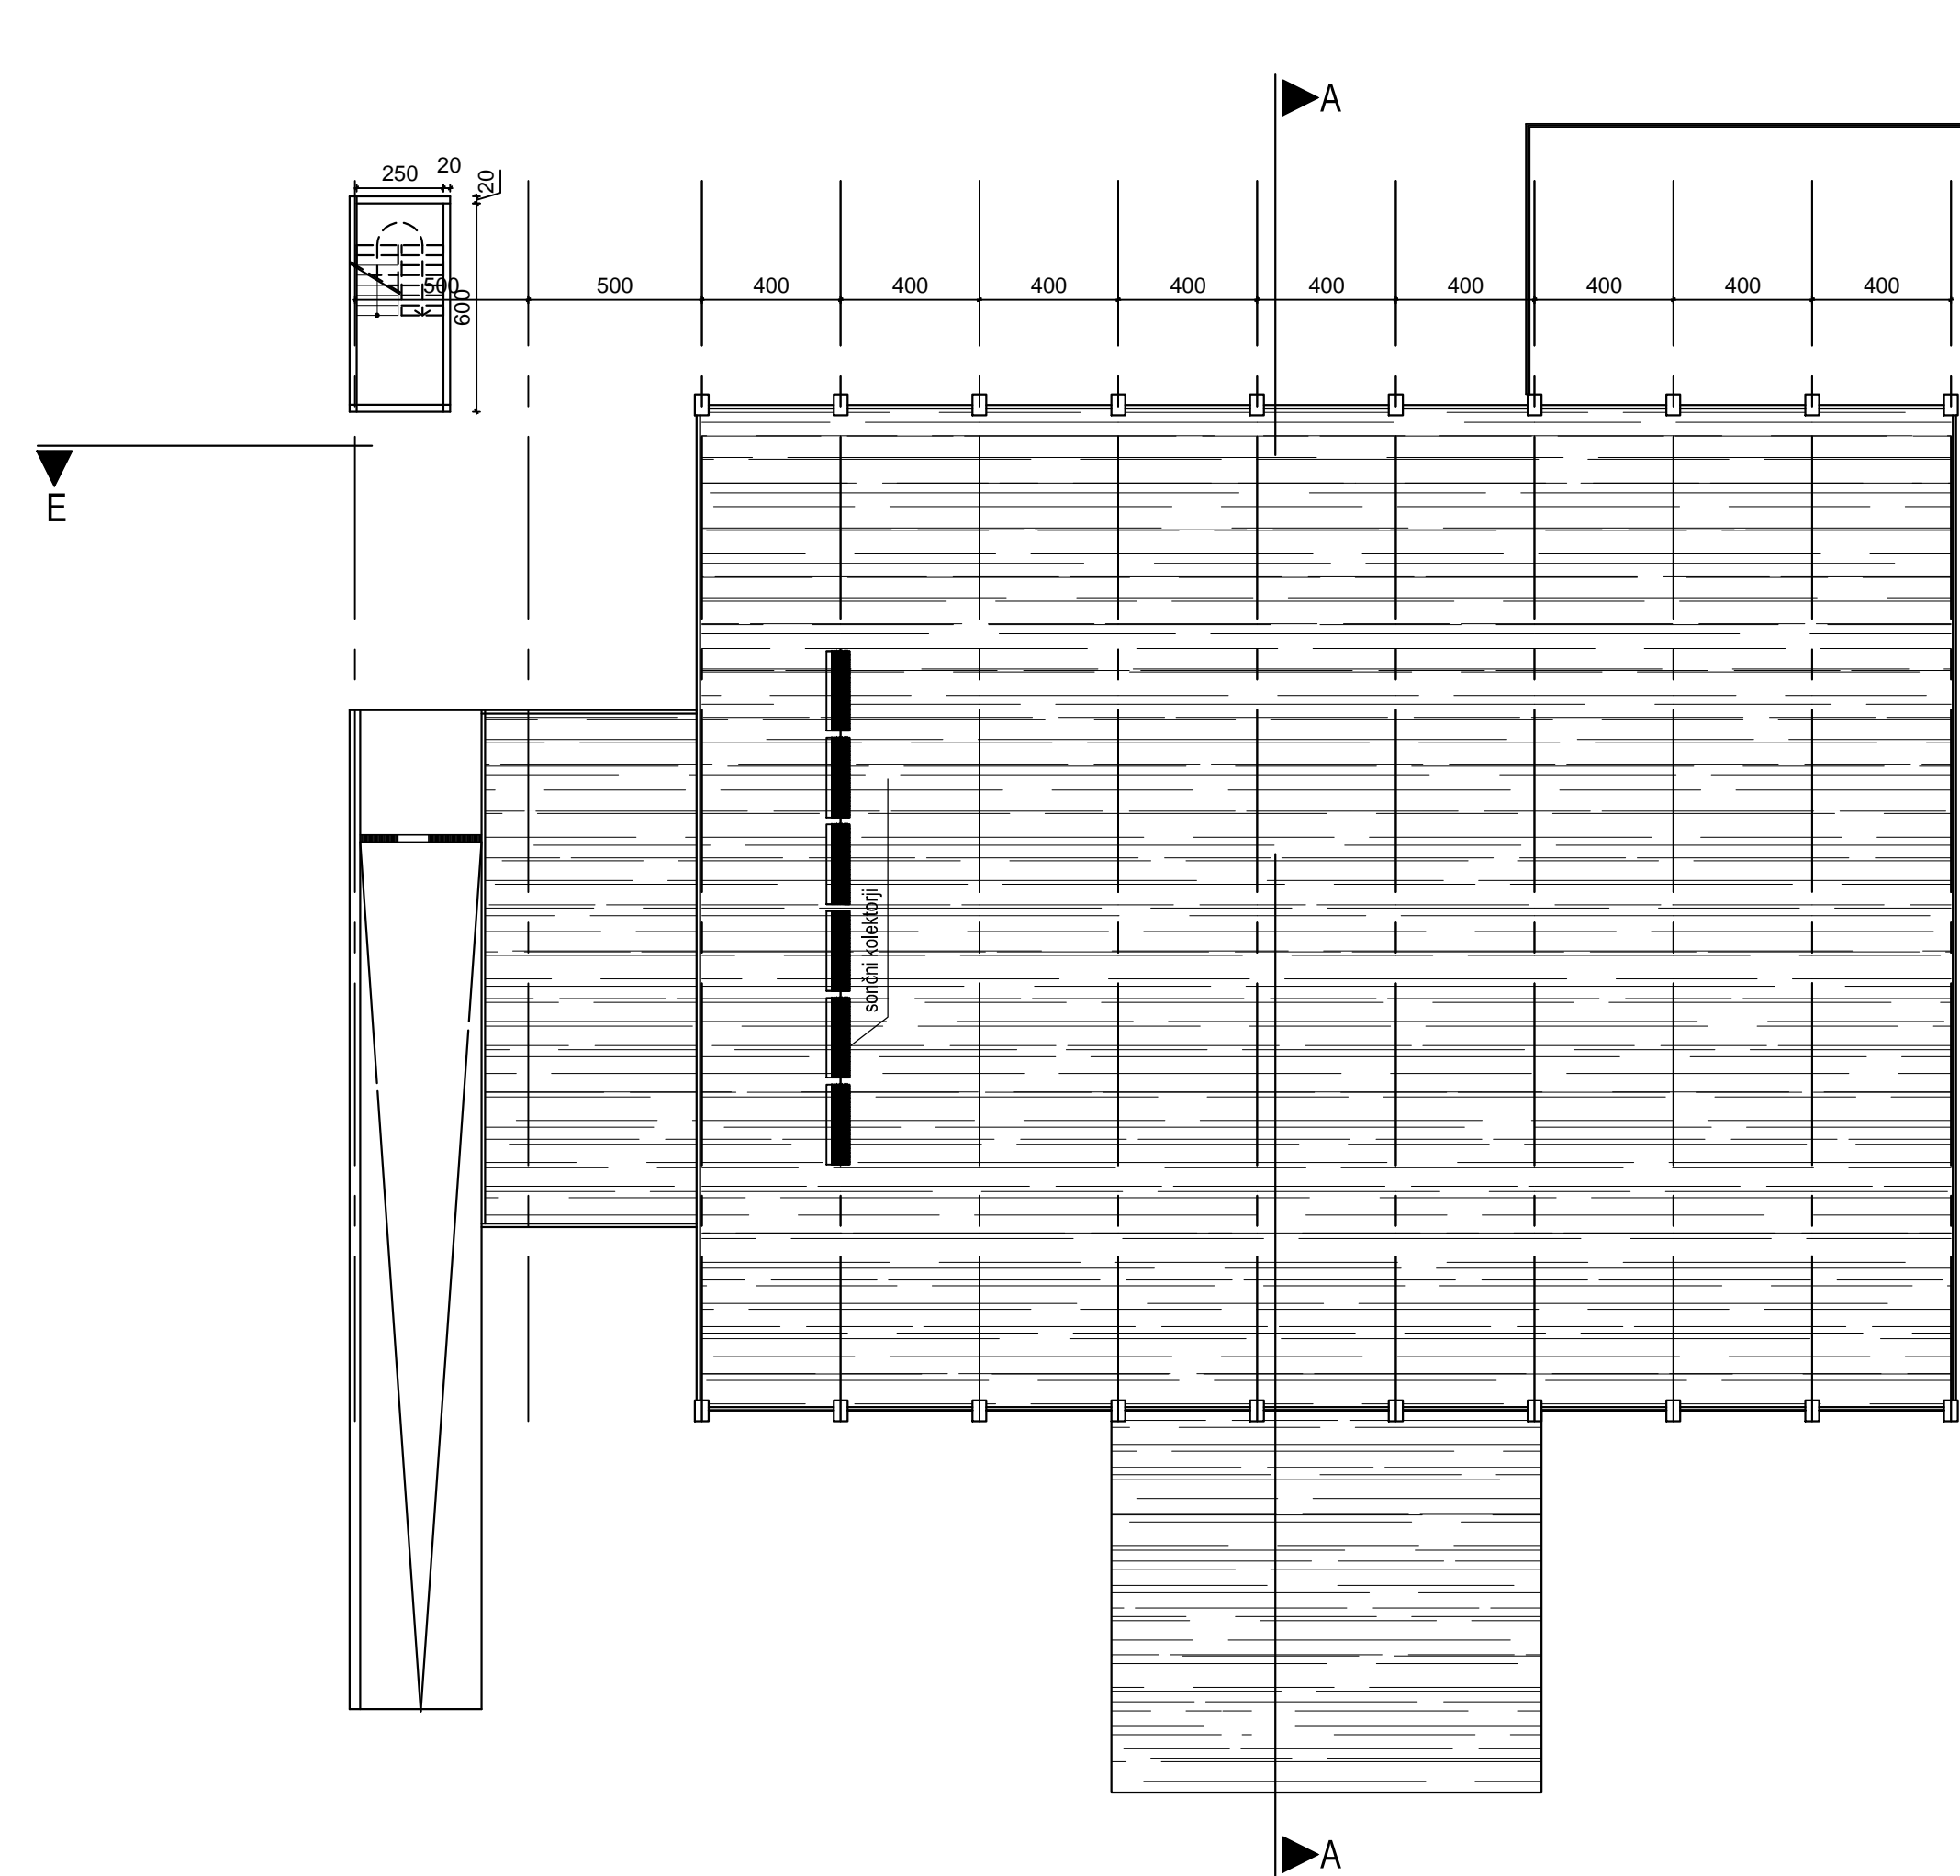
oznaka prostora	prostor	finalni tlak	neto kvadratura prostora	svetla višina prostora
47	WC GLEDALCI - MOŠKI	keramika	36,40 m <sup>2</sup>	h=2,50 m
48	WC GLEDALCI - ŽENSKE	keramika	36,40 m <sup>2</sup>	h=2,50 m
	SKUPAJ		72,80 m <sup>2</sup>	

-  ARMIRAN BETON
-  ARMIRAN ESTRIH
-  SIPOREX
-  NEARMIRAN BETON
-  TOPLOTNA IZOLACIJA
-  FASADNI ALI STREŠNI SENDVIČ PANELI







# tloris 1. nadstropja

M 1 : 200

Sprememba :	Številka spremembe :	Datum :	Podpis :
		Lokacija objekta : KRANJ	
Naročnik : MESTNA OBČINA KRANJ Slovenski trg 1, 4000 Kranj		Vrsta projektne dokumentacije : PGD	
Odgovorni vodja projekta : Id. št. Datum : Podpis : TOM PIRKMAJER u.d.i.a. A-0232 30.07.10		Objekt : REGIJSKI VEČNAMENSKI ŠPORTNO VADBENI CENTER KRANJ	
Odgovorni projektant faze : Id. št. Datum : Podpis : TOM PIRKMAJER u.d.i.a. A-0232 30.07.10		Vrsta projekta : ARHITEKTURA	
Projektant : Id. št. Datum : Podpis : 08/09		Datum : JULIJ 2010	
Številka projekta : 08/09		IZS 2263	
Datum : JULIJ 2010		Merilo : 1:200	
Številka lista : 6			





TRIBUNA 1760,00 m<sup>2</sup>



-  ARMIRAN BETON
-  ARMIRAN ESTRIH
-  SIPOREX
-  NEARMIRAN BETON
-  TOPLOTNA IZOLACIJA
-  FASADNI ALI STREŠNI SENDVIČ PANELI

# tloris II. nadstropja

M 1:200

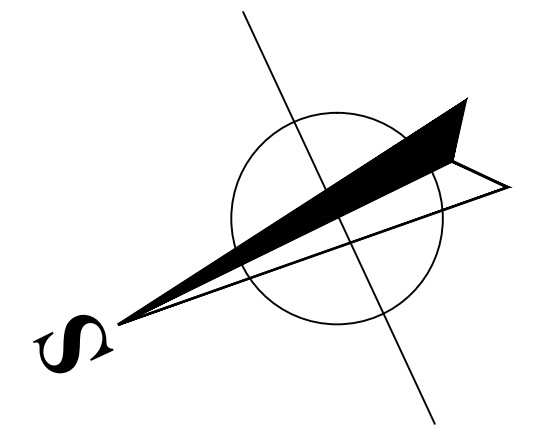

Sprememba :	Številka spremembe :	Datum :	Podpis :			
		Lokacija objekta : KRANJ				
Naročnik : MESTNA OBČINA KRANJ Slovenski trg 1, 4000 Kranj		Vrsta projektne dokumentacije : PGD				
Odgovorni vodja projekta : Id. št. Datum : Podpis : TOM PIRKMAJER u.d.i.a. A-0232 30.07.10		Objekt : REGIJSKI VEČNAMENSKI ŠPORTNO VADBENI CENTER KRANJ				
Odgovorni projektant faze : Id. št. Datum : Podpis : TOM PIRKMAJER u.d.i.a. A-0232 30.07.10		Vrsta projekta : ARHITEKTURA Risba : TLORIS II. NADSTROPJA				
Projektant :	Id. št. Datum : Podpis :	Številka projekta :	Datum :	IZS	Merilo :	Številka lista :
	08/09	08/09	JULIJ 2010	2263	1:200	7

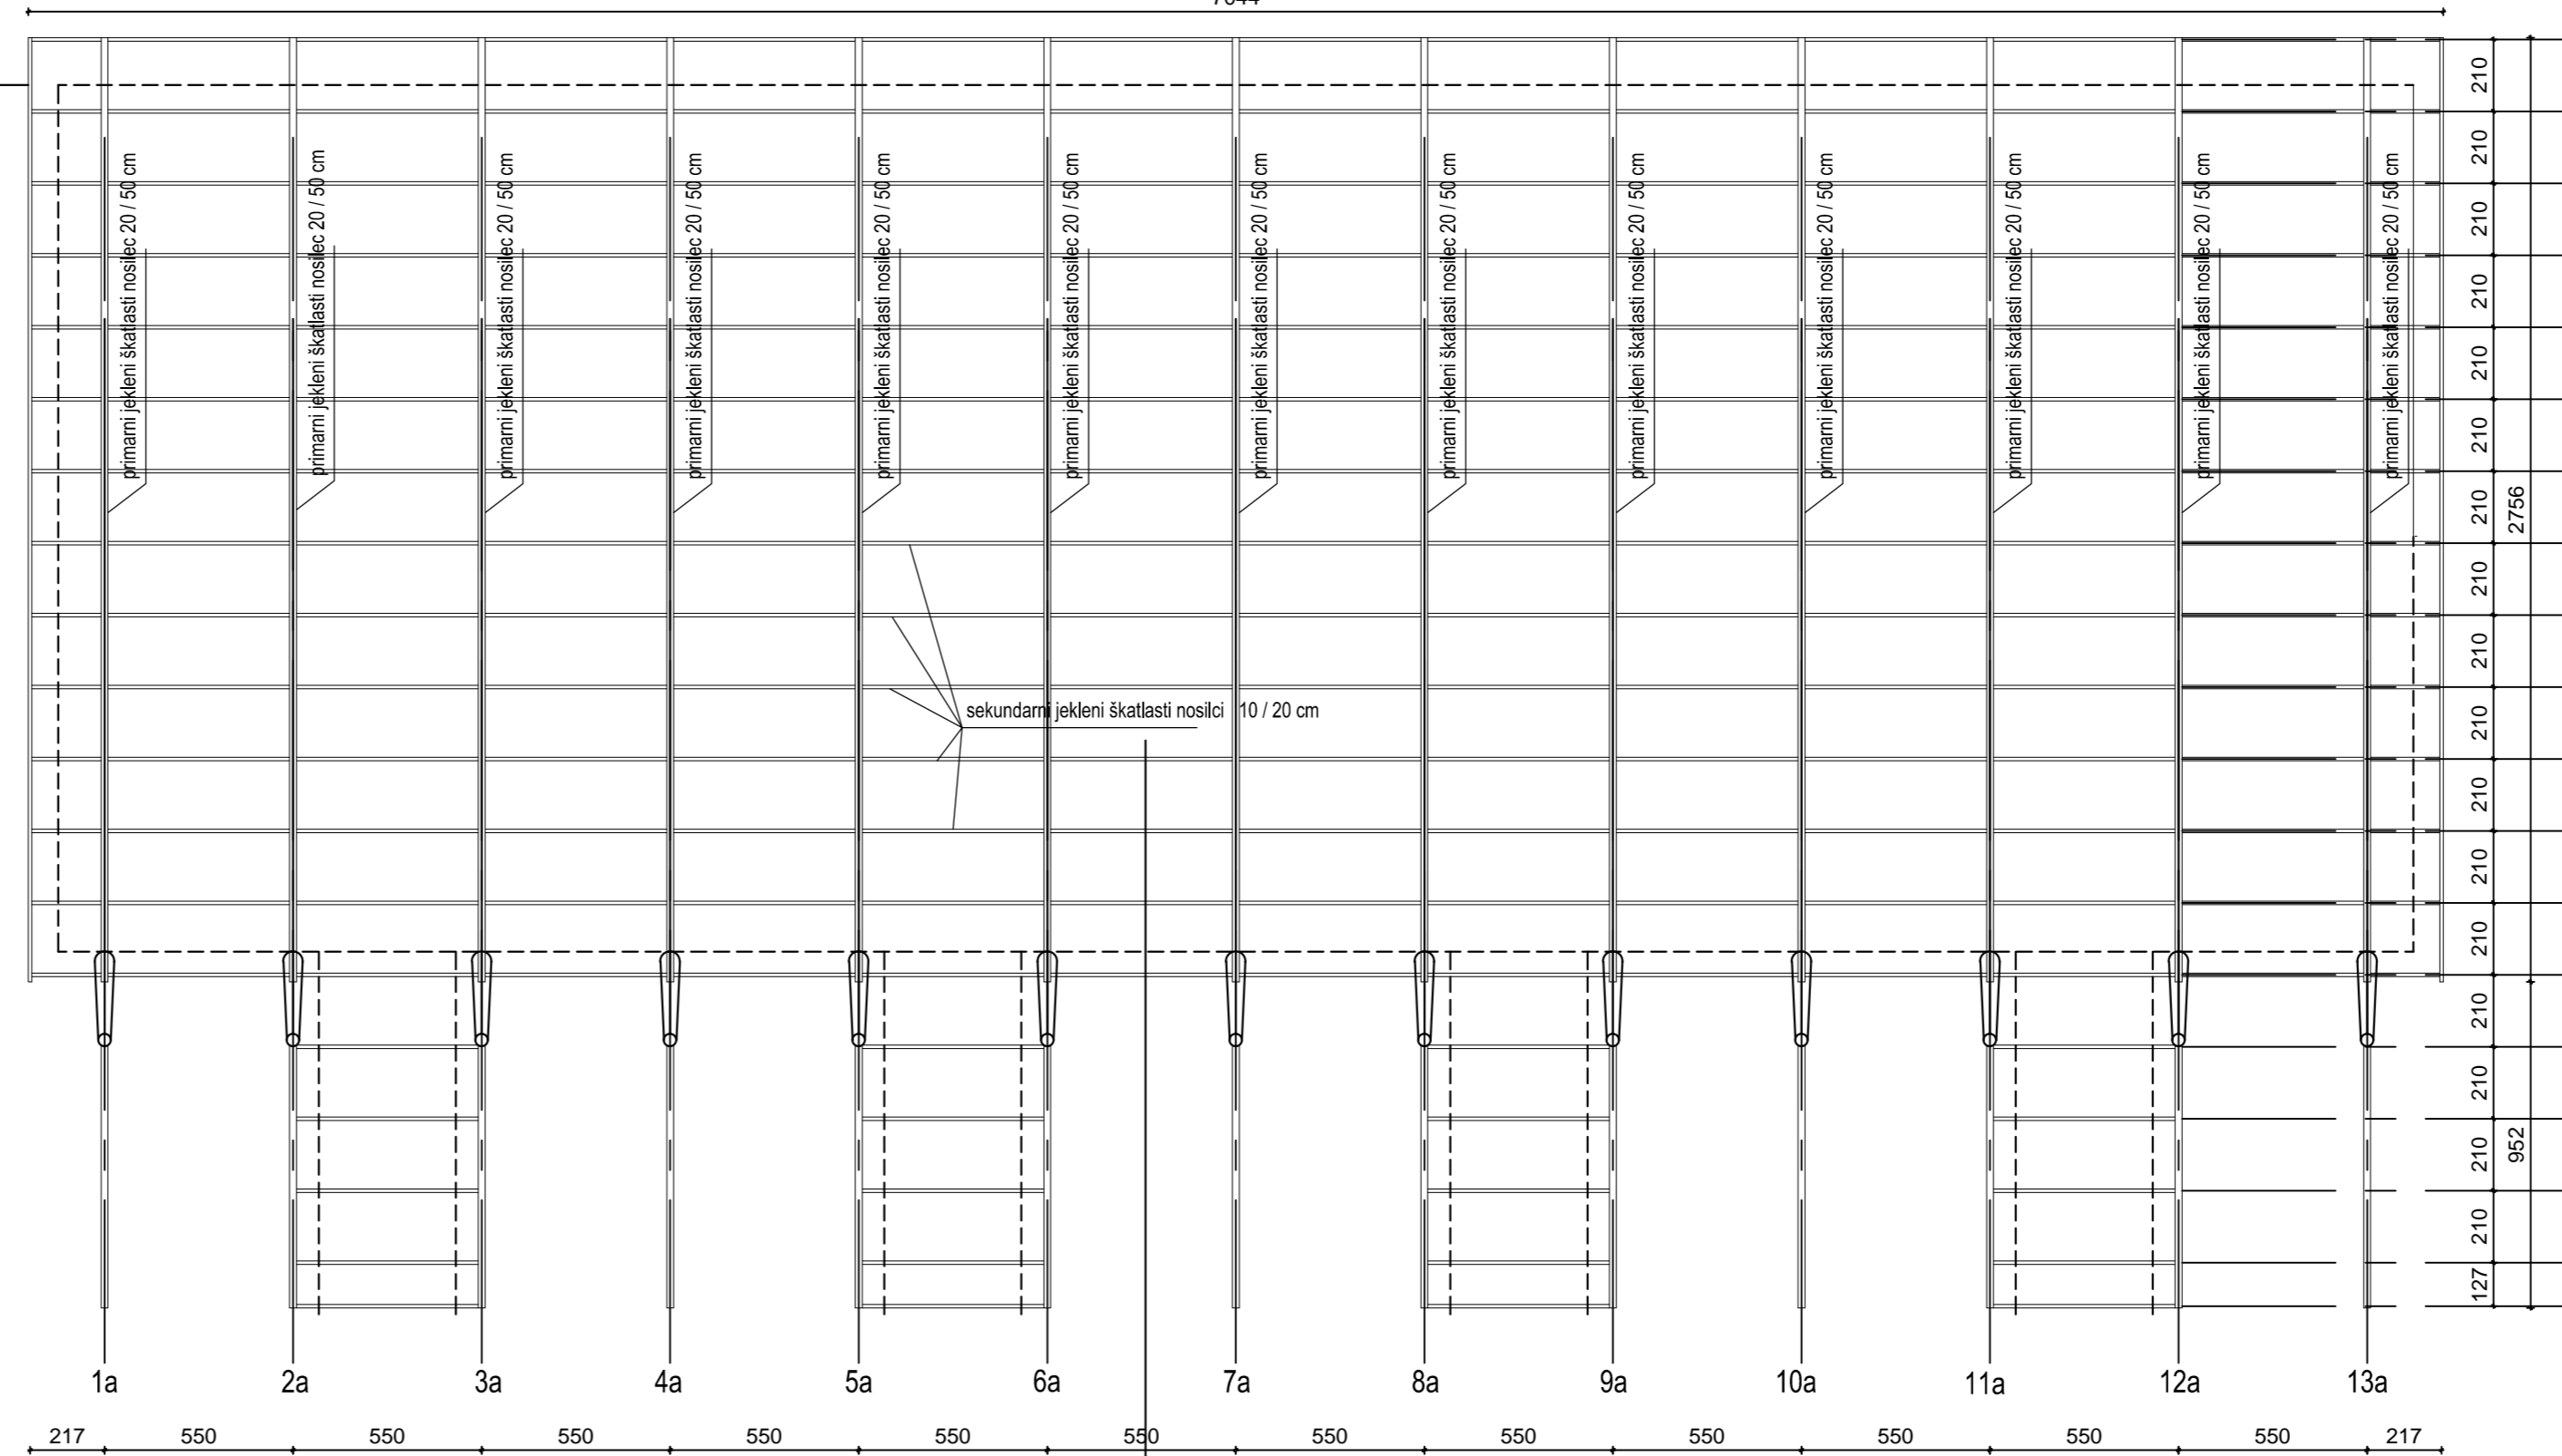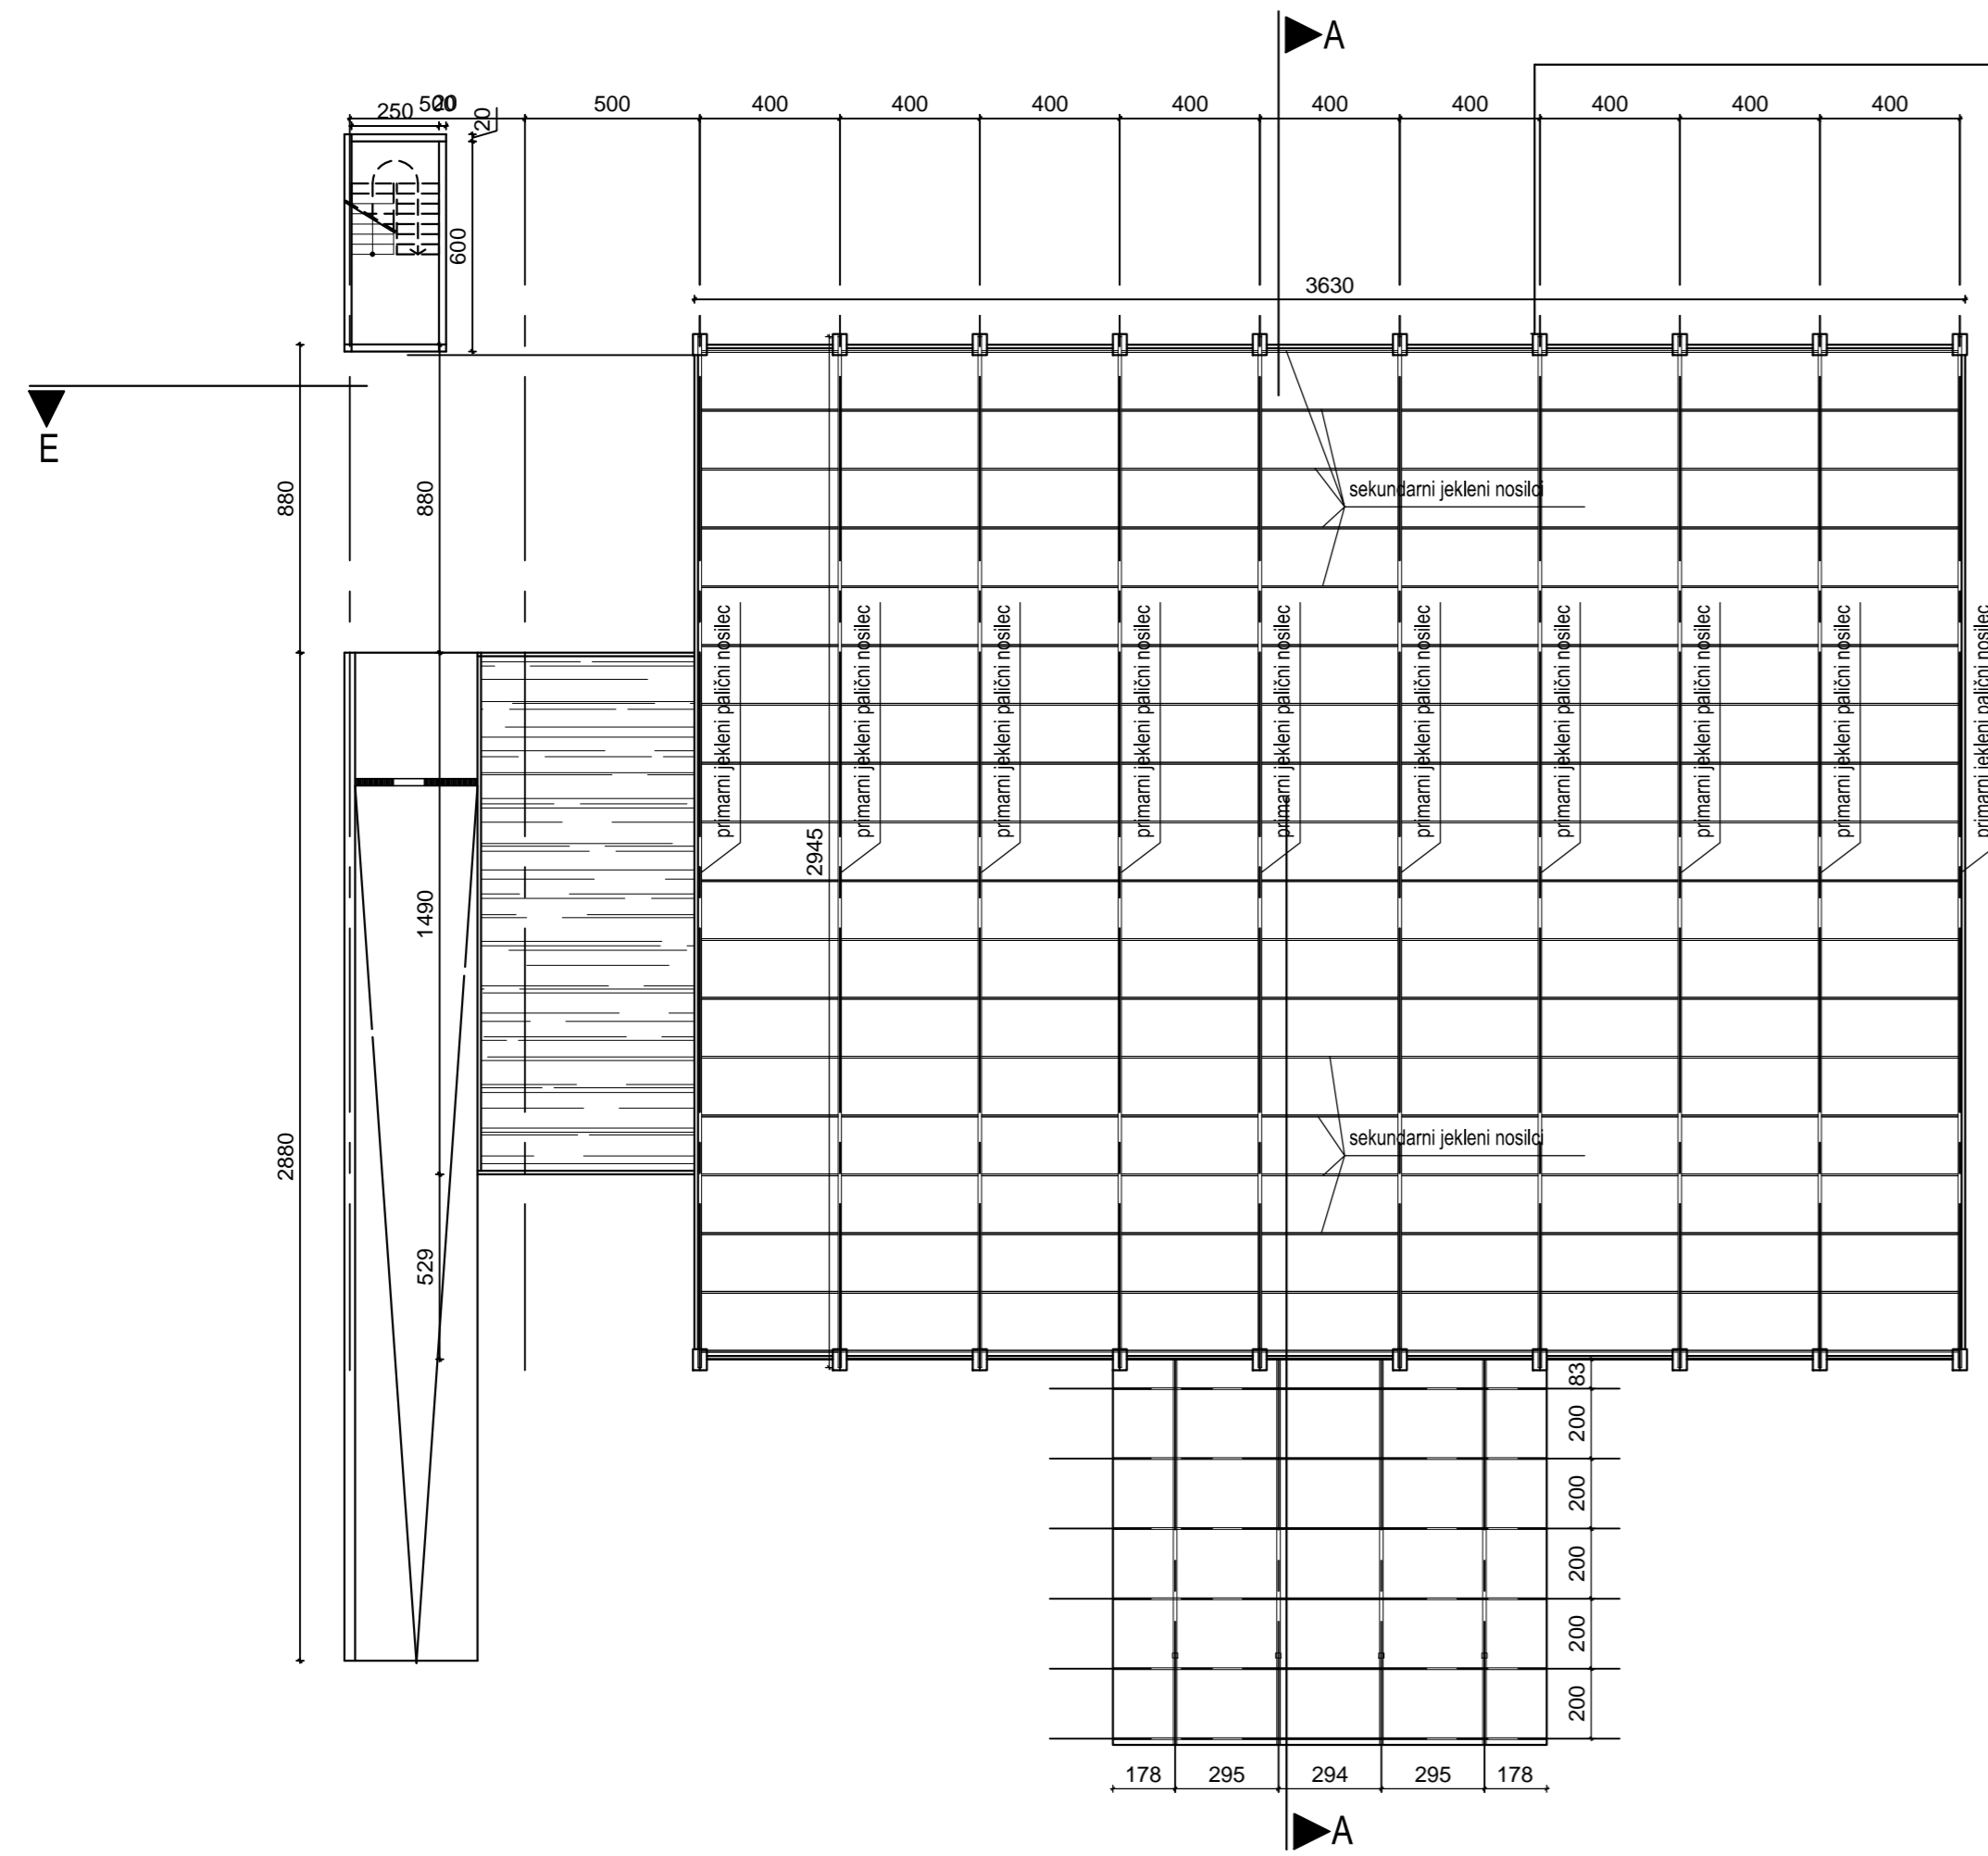


OPOMBA:  
DIMENZIJE IN STATIČNI IZRAČUN VSEH KONSTRUKCIJSKIH ELEMENTOV STREHE SO V PROJEKTU GRADBENIH KONSTRUKCIJ

- ARMIRAN BETON
- ARMIRAN ESTRIH
- SIPOREX
- NEARMIRAN BETON
- TOPLOTNA IZOLACIJA
- FASADNI ALI STREŠNI SENDVIČ PANELI



# tloris strešne konstrukcije

M 1 : 200

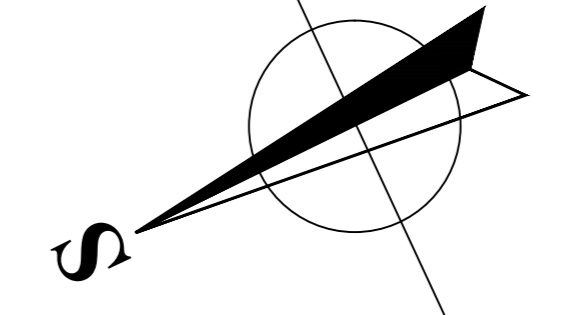

Sprememba :	Številka spremembe	Datum :	Podpis :
Naročnik : MESTNA OBČINA KRANJ Slovenski trg 1, 4000 Kranj	ARHITEKTURNO PROJEKTIRANJE IN TEHNIČNO SVETOVANJE d.o.o. GREGORČEVA 12, MARIBOR tel. 02 25182 05, fax 25182 05	Lokacija objekta : KRANJ	
Odgovorni vodja projekta : Id. št. Datum : Podpis : TOM PIRKMAJER u.d.i.a. A-0232 30.07.10	Objekt : REGIJSKI VEČNAMENSKI ŠPORTNO VADBENI CENTER KRANJ	Vrsta projektne dokumentacije : PGD	
Odgovorni projektant faze : Id. št. Datum : Podpis : TOM PIRKMAJER u.d.i.a. A-0232 30.07.10		Vrsta projekta : ARHITEKTURA	
Projektant : Id. št. Datum : Podpis :	Številka projekta : 08/09	Datum : JULIJ 2010	IZS 2263
		Merilo : 1:200	Številka lista : 8




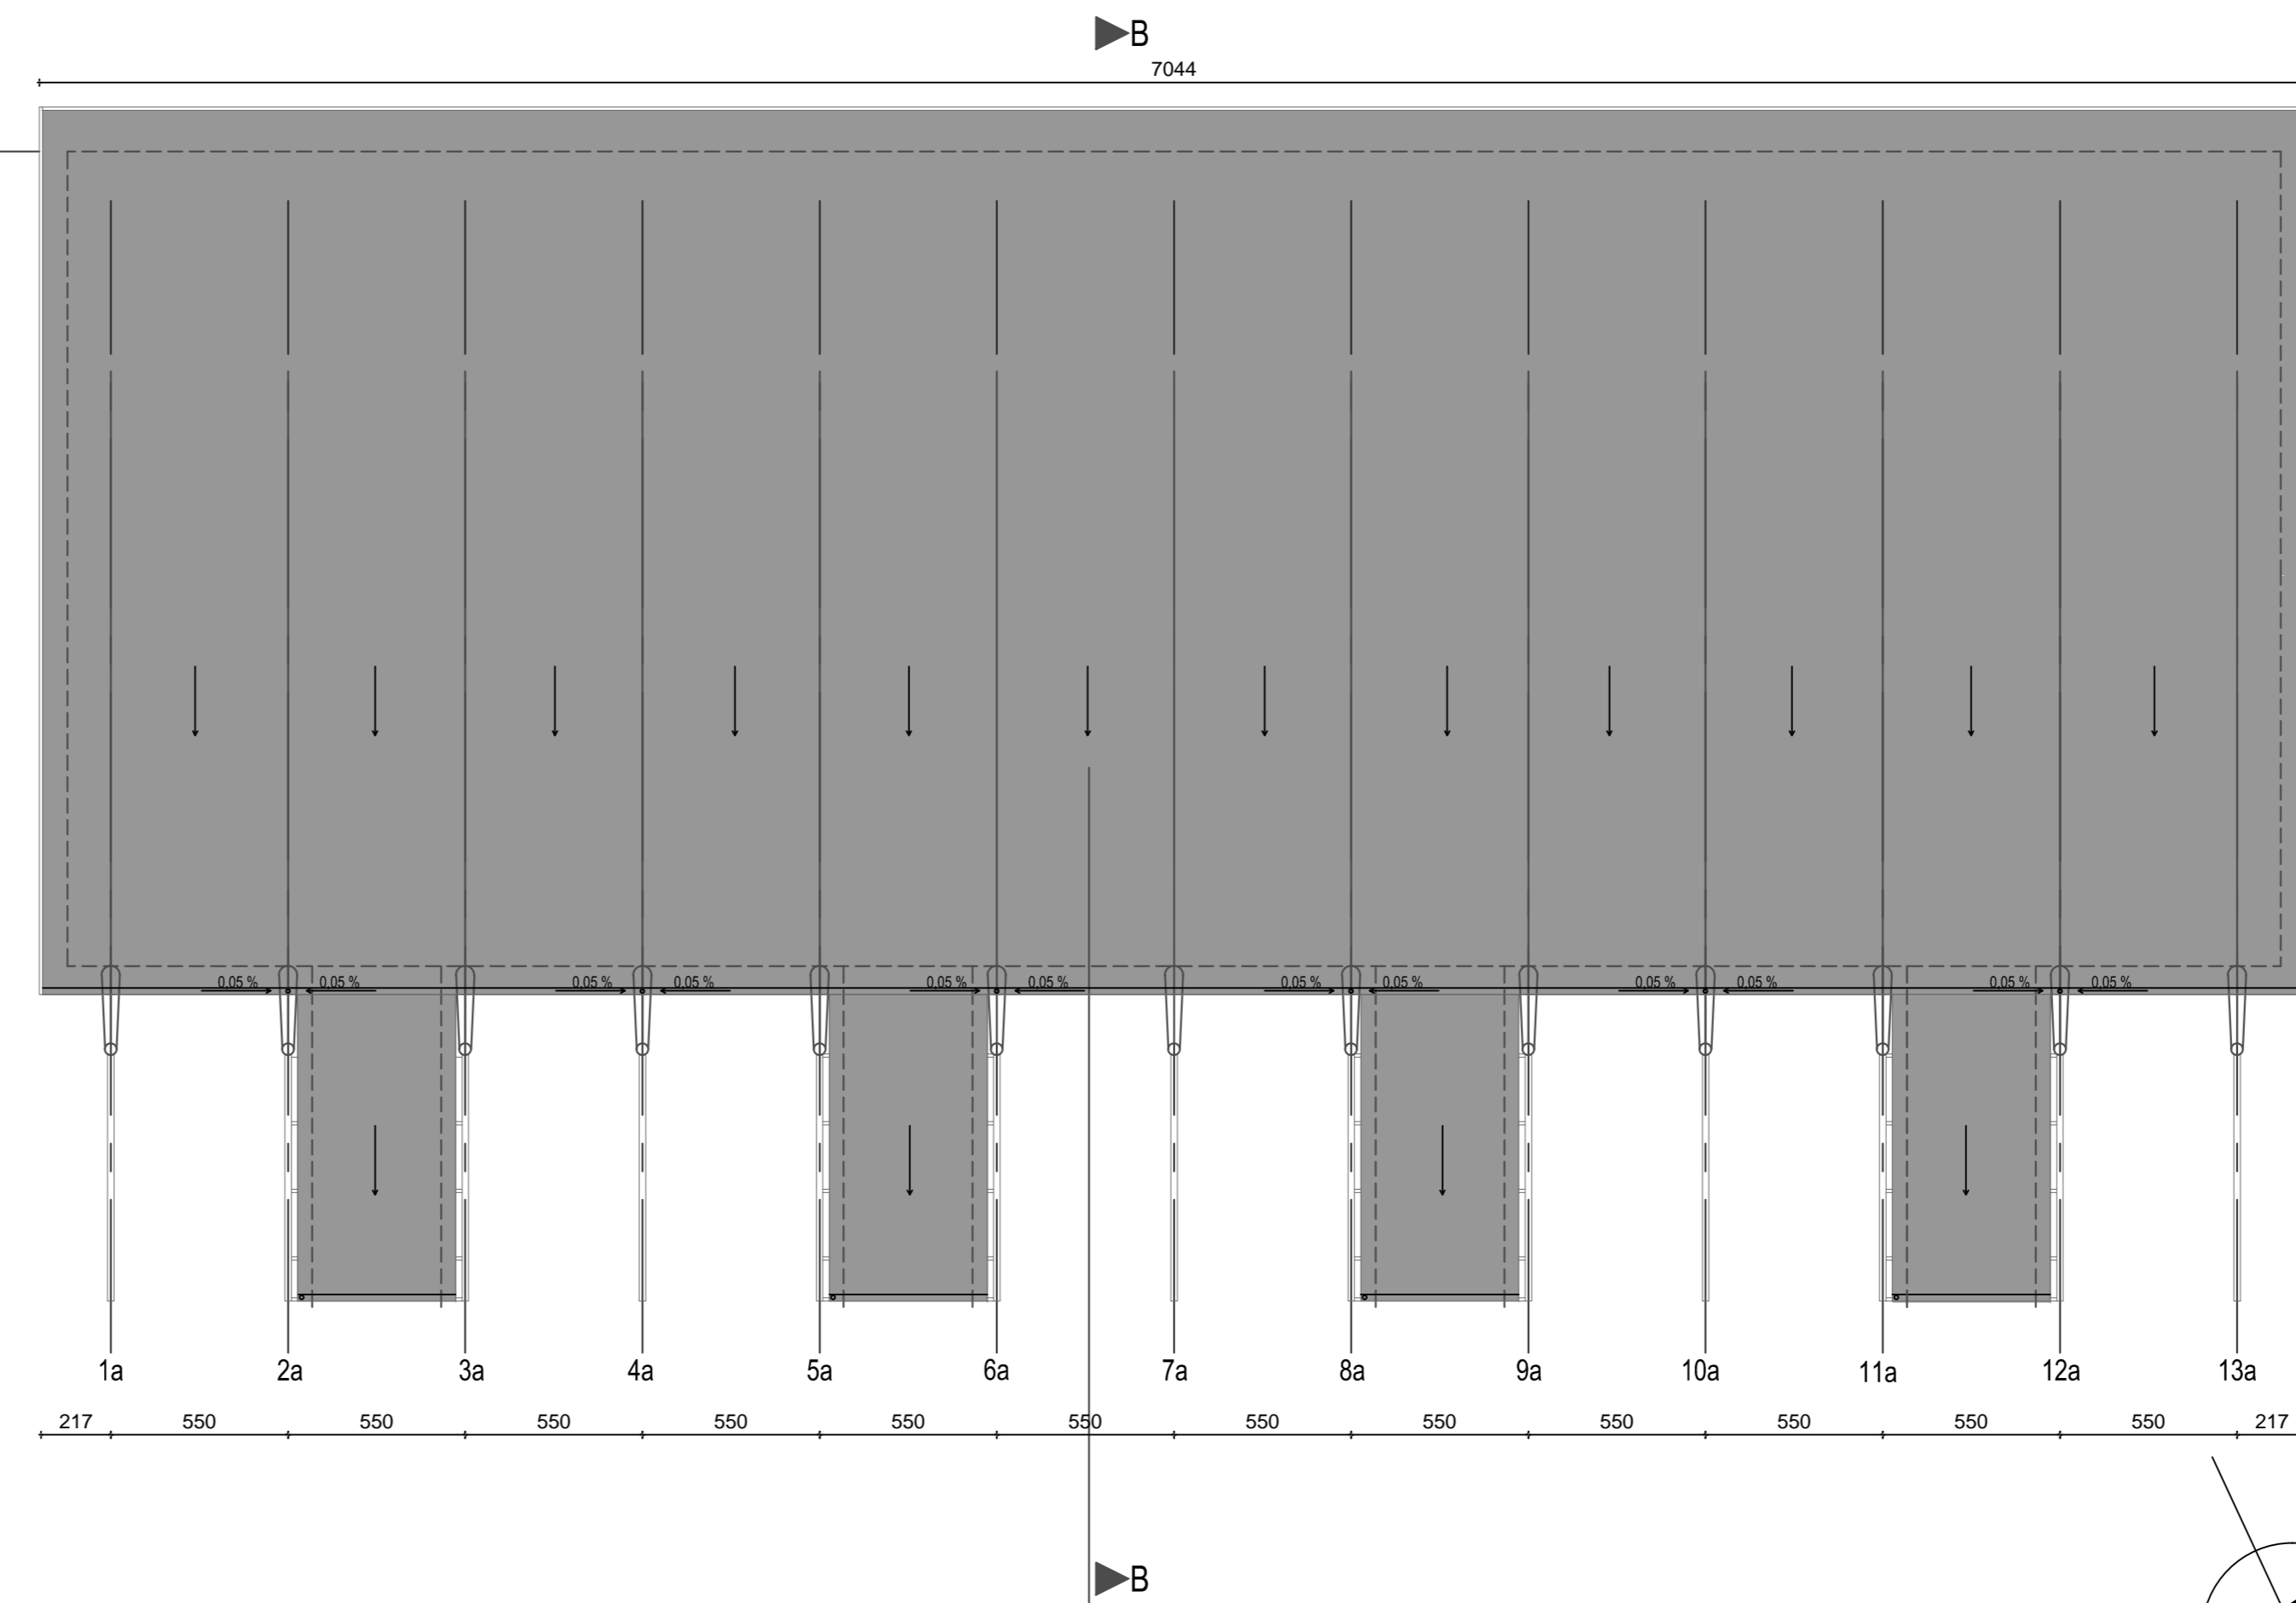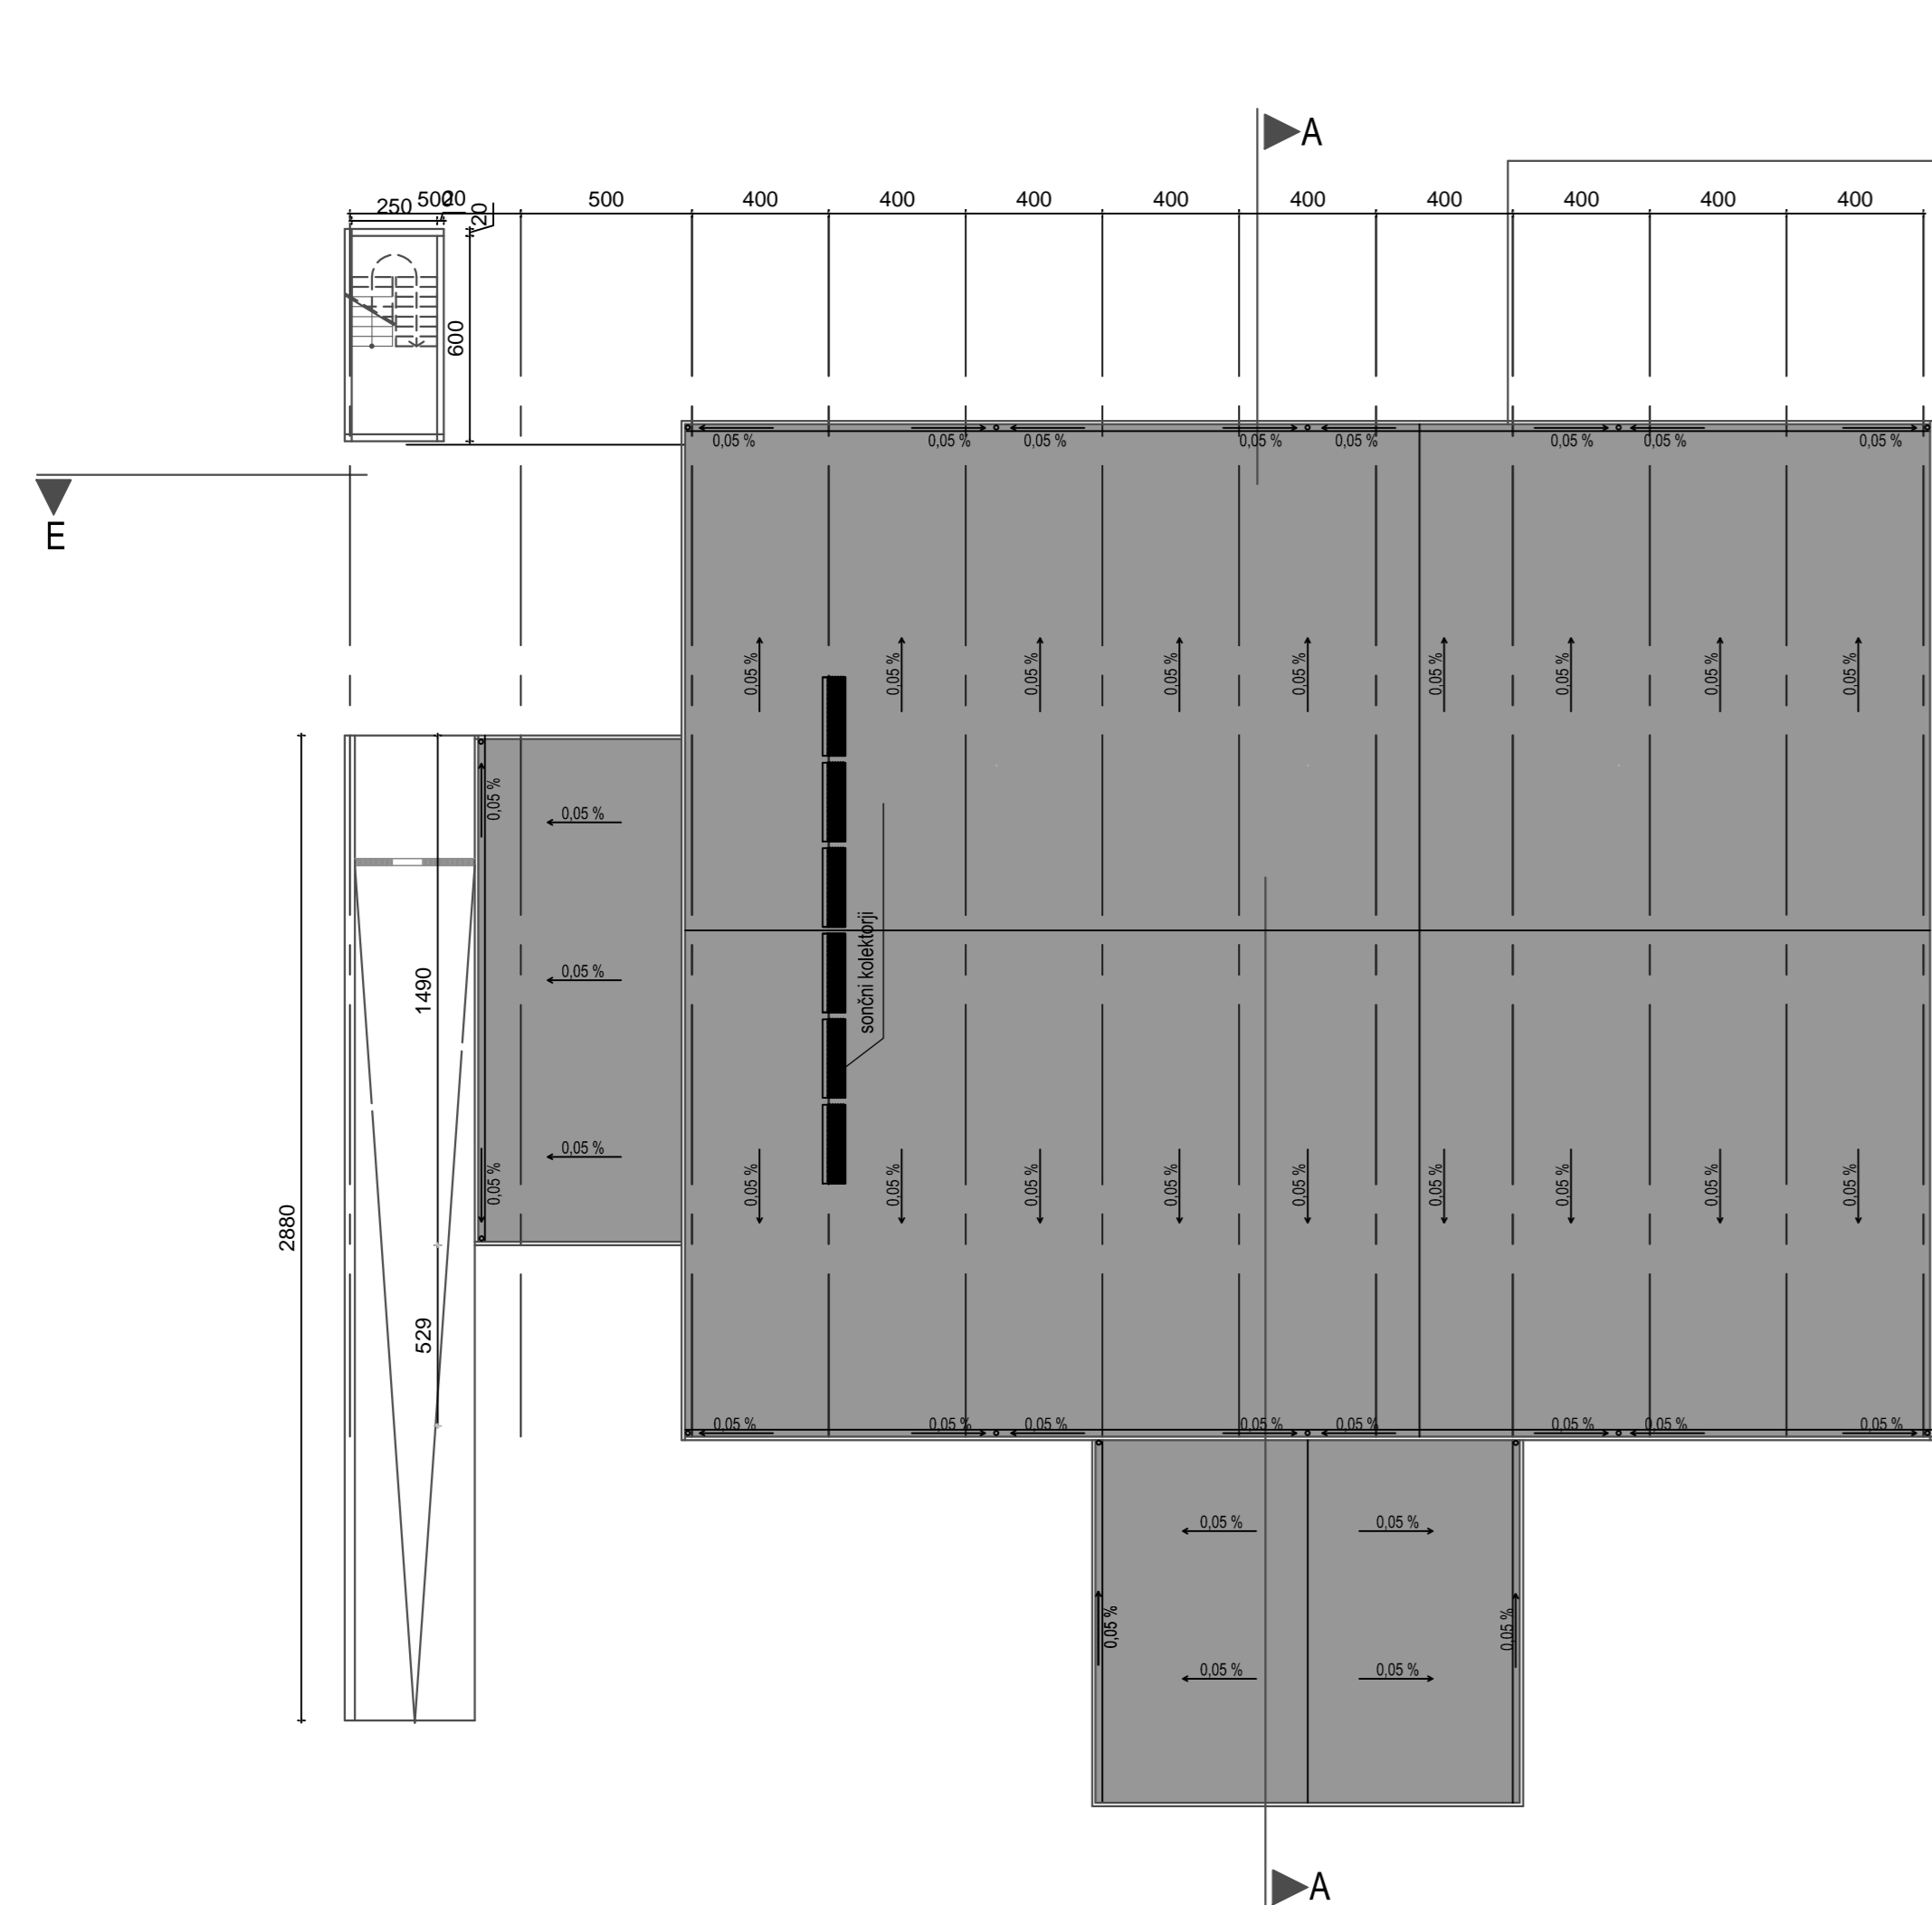

- ARMIRAN BETON
- ARMIRAN ESTRIH
- SIPOREX
- NEARMIRAN BETON
- TOPLOTNA IZOLACIJA
- FASADNI ALI STREŠNI SENDVIČ PANELI


# tloris strehe

## M 1:200

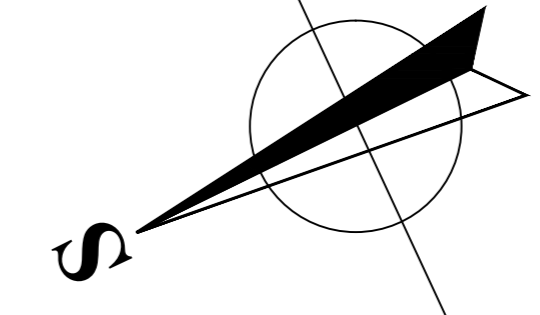

Sprememba :	Številka spremembe :	Datum :	Podpis :			
		Lokacija objekta : <b>KRANJ</b>				
Naročnik : MESTNA OBČINA KRANJ Slovenski trg 1, 4000 Kranj		Vrsta projektne dokumentacije : <b>PGD</b>				
Odgovorni vodja projekta : Id. št. Datum : Podpis : TOM PIRKMAJER u.d.i.a. A-0232 30.07.10		Vrsta projekta : <b>ARHITEKTURA</b>				
Odgovorni projektant faze : Id. št. Datum : Podpis : TOM PIRKMAJER u.d.i.a. A-0232 30.07.10		Risba : <b>TLORIS STREHE</b>				
Projektant :	Id. št. Datum : Podpis :	Številka projekta :	Datum :	IZS	Merilo :	Številka lista :
	08/09	JULIJ 2010	2263	1:200	9	

NOGOMETNO IGRIŠČE  
IN ATLETIKA

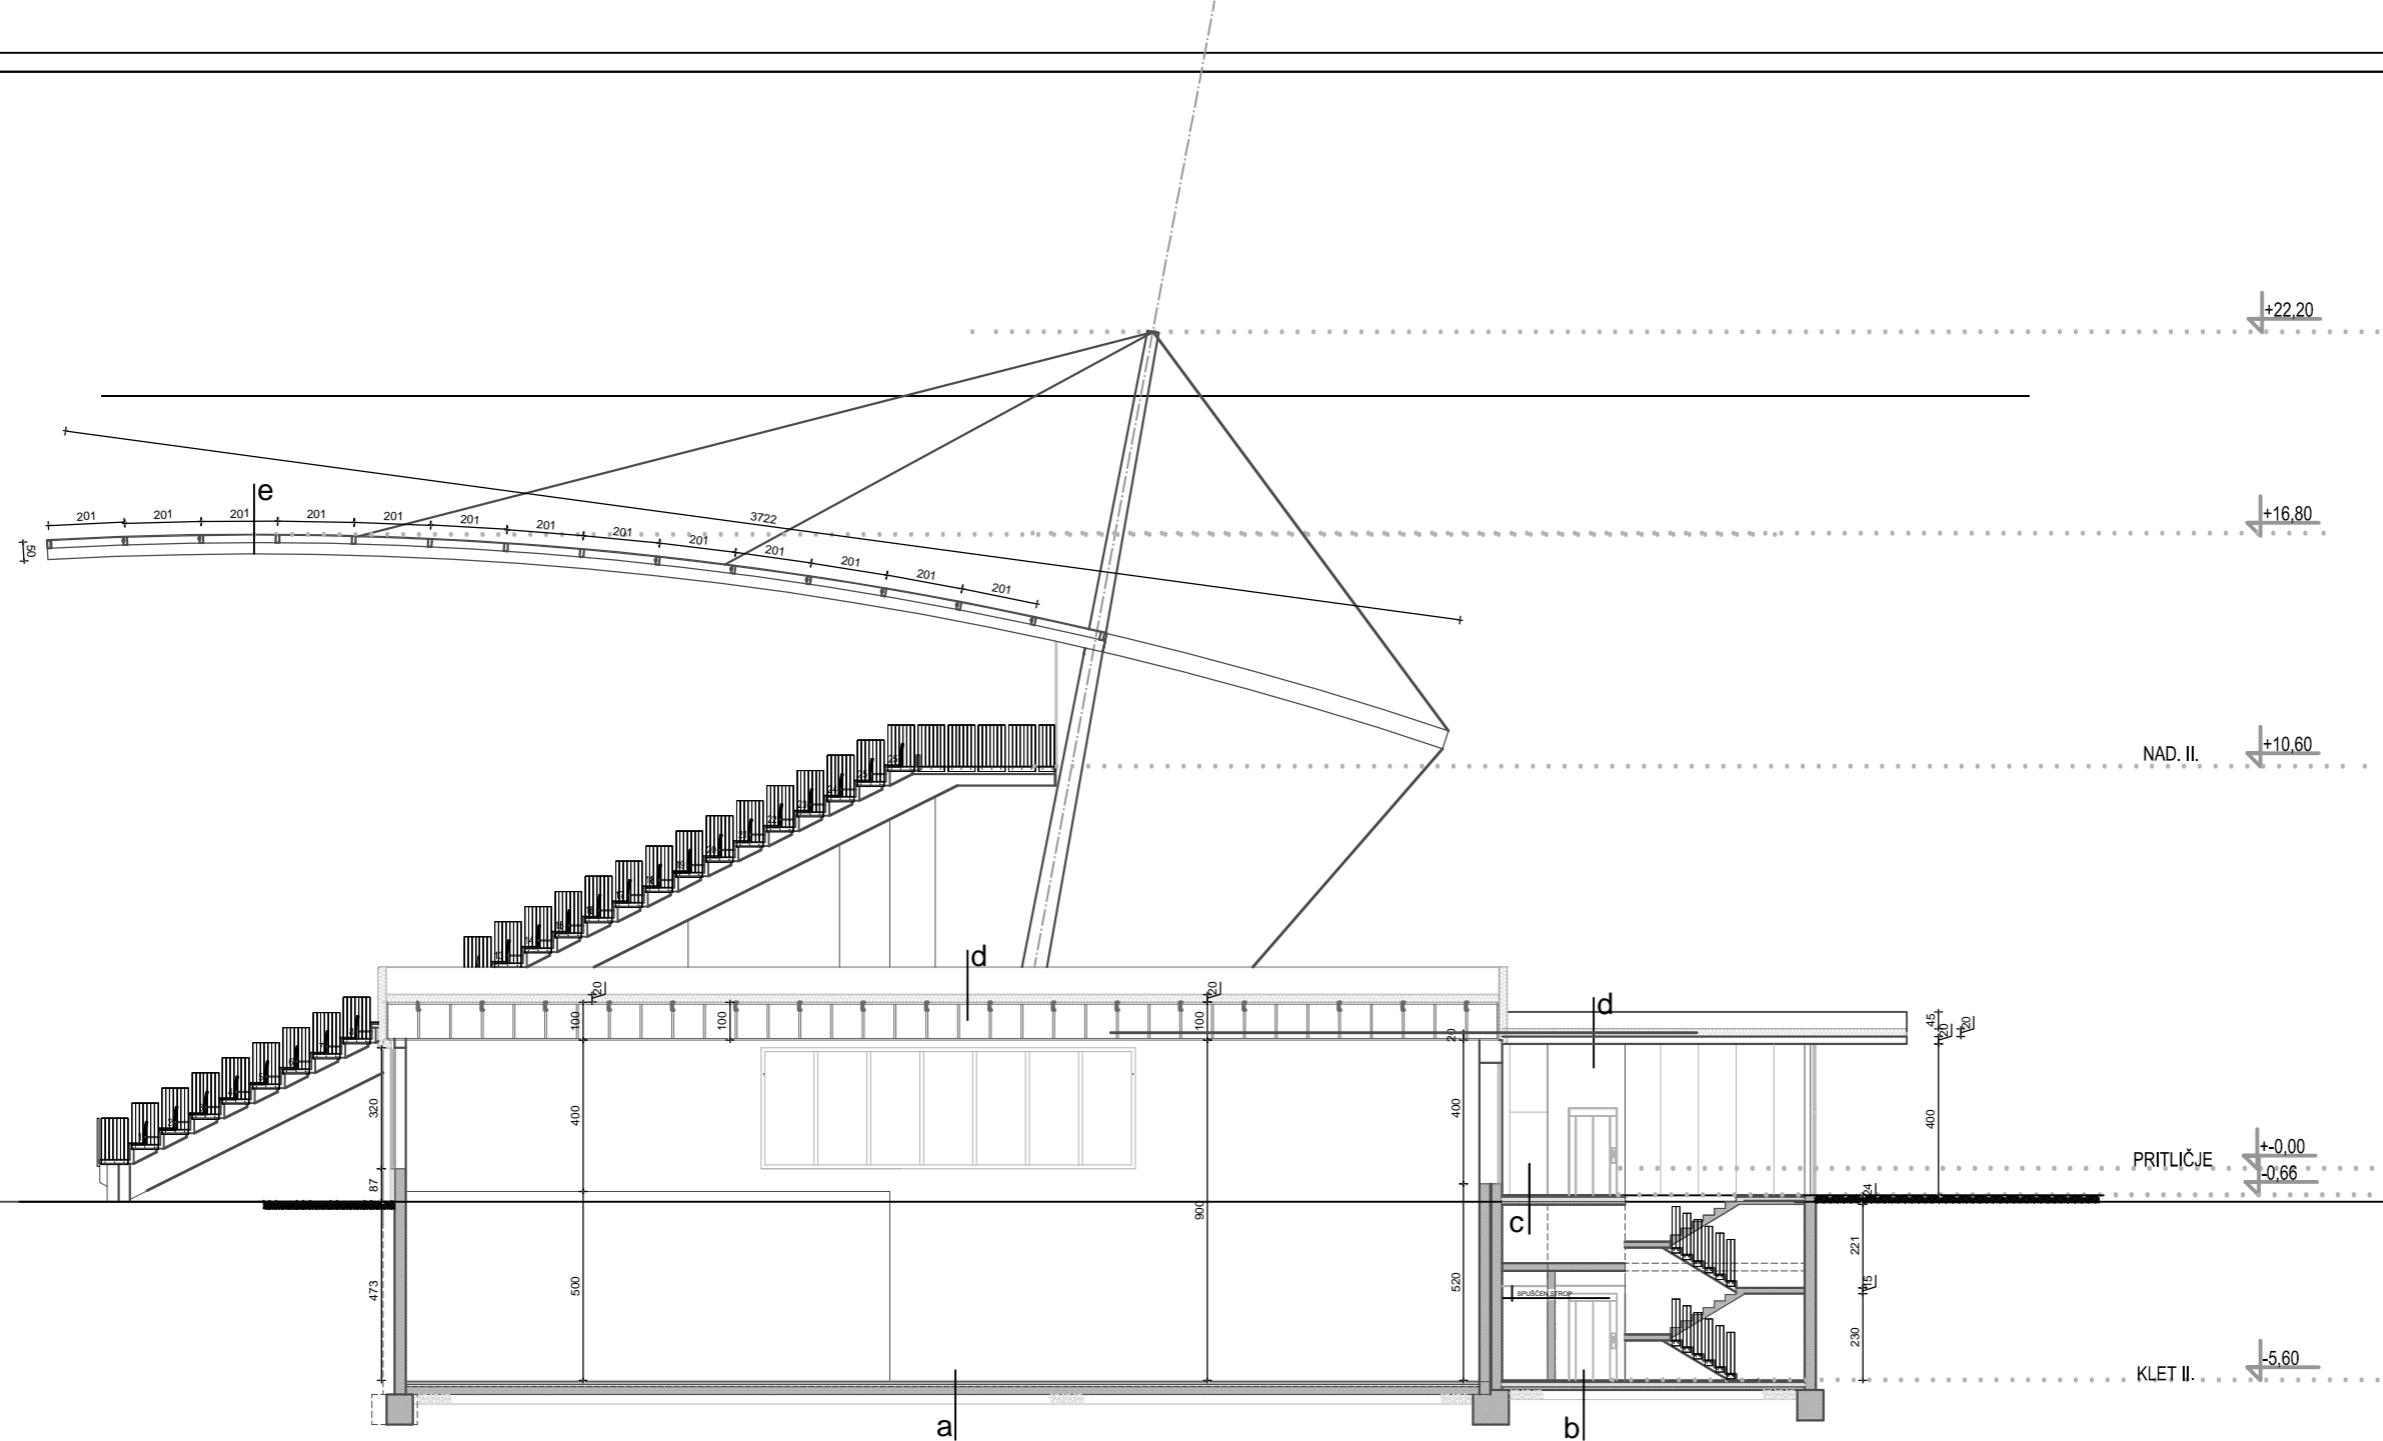

<b>a)</b> TARTAN 1,50 cm	<b>b)</b> KAMEN 2,50 cm	<b>c)</b> KERAMIKA 1,50 cm
- AB ESTRIH 8,00 cm	- AB ESTRIH 6,00 cm	- AB ESTRIH 6,00 cm
- PVC FOLIJA	- PVC FOLIJA	- PVC FOLIJA
- TERMOIZOLACIJA-trda 6,00 cm	- TERMOIZOLACIJA-trda 6,00 cm	- TERMOIZOLACIJA-trda 8,00 cm
- HIDROIZOLACIJA	- HIDROIZOLACIJA	- HIDROIZOLACIJA
- AB PLOŠČA 16,00 cm	- PODBETON 10,00 cm	- AB PLOŠČA 15,00 cm
- GRAMOZNO NASUTJE 25,00 cm	- GRAMOZNO NASUTJE 25,00 cm	

<b>d)</b> - IZOLACIJSKA STREŠNA PLOŠČA 20,00 cm
- JEKLENA KONSTRUKCIJA


	ARMIRAN BETON
	ARMIRAN ESTRIH
	SIPOREX
	NEARMIRAN BETON
	TOPLOTNA IZOLACIJA

# prerez A-A

M 1 : 200

Sprememba :	Številka spremembe :	Datum :	Podpis :
		Lokacija objekta :	
		KLANJ	
Naročnik : MESTNA OBČINA KRANJ Slovenski trg 1, 4000 Kranj		Vrsta projektna dokumentacije :	
PGD		Vrsta projekta :	
ARHITEKTURA		Rišba :	
PREREZ A-A		Projektant :	
Izs		Menlo :	
1:100		Številka lista :	
10			

NOGOMETNO IGRIŠČE  
IN ATLETIKA

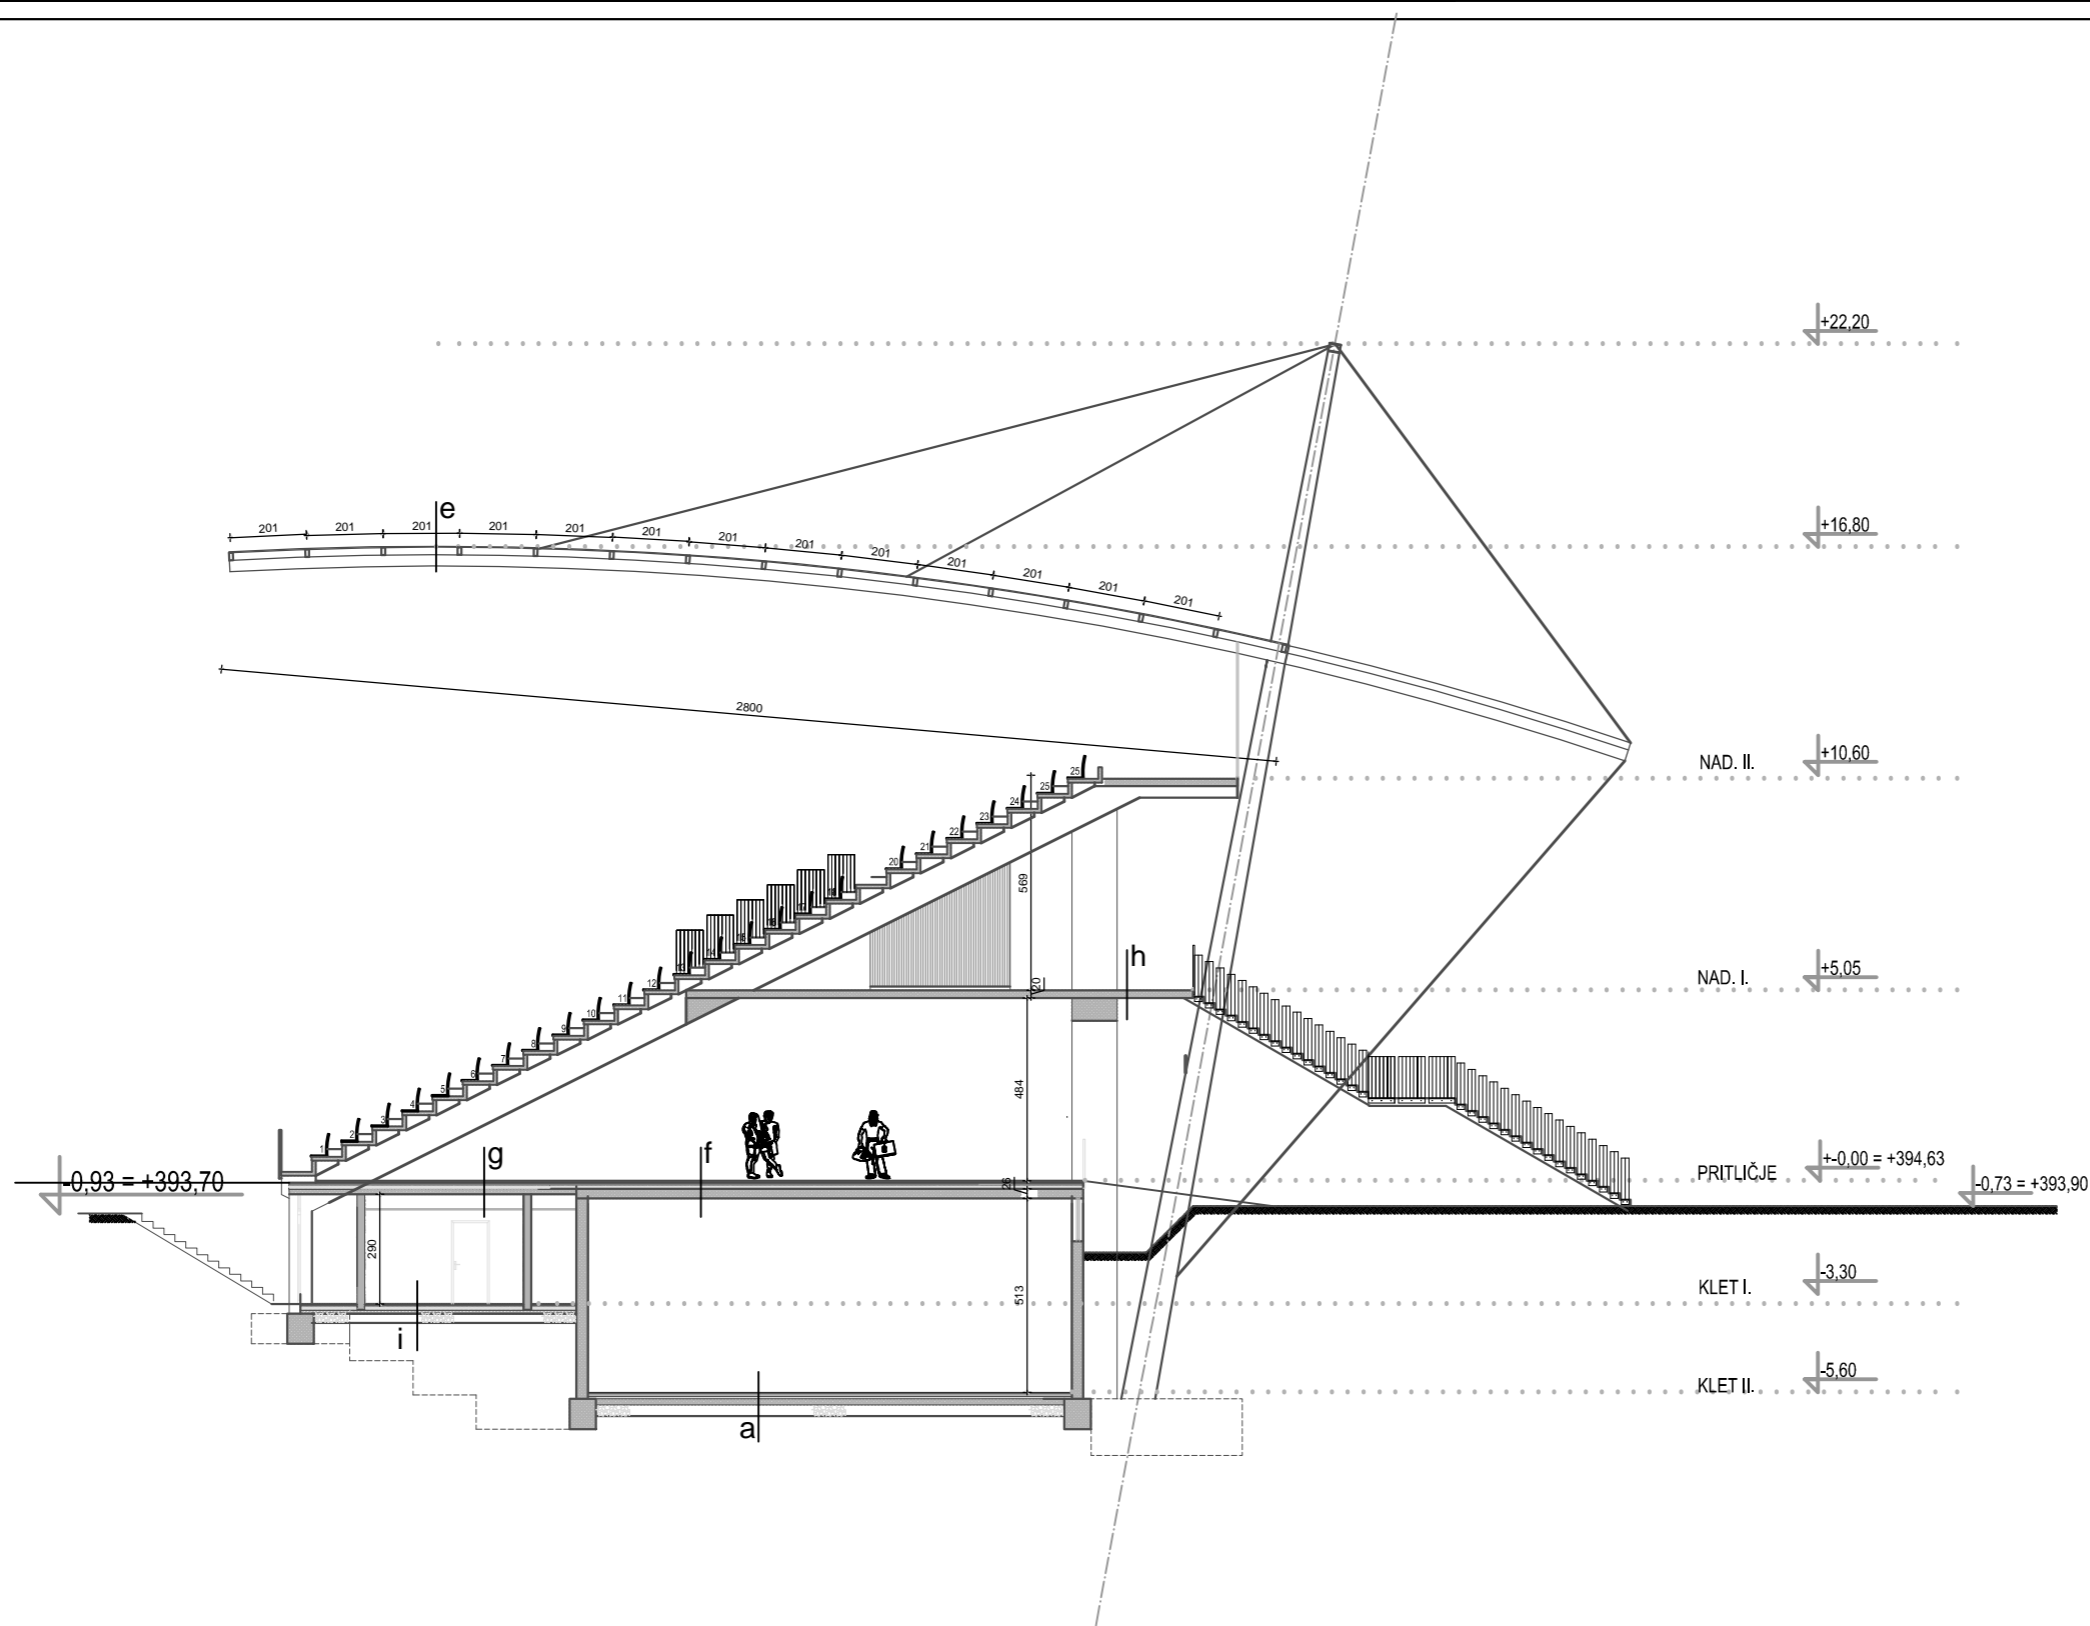


<b>a</b>	TARTAN - AB ESTRIH - PVC FOLIJA - TERMOIZOLACIJA-trda - HIDROIZOLACIJA - AB PLOŠČA - GRAMOZNO NASUTJE	1,50 cm 8,00 cm 6,00 cm 16,00 cm 25,00 cm	<b>b</b>	KAMEN - AB ESTRIH - PVC FOLIJA - TERMOIZOLACIJA-trda - HIDROIZOLACIJA - AB PLOŠČA - GRAMOZNO NASUTJE	2,50 cm 6,00 cm 6,00 cm 10,00 cm 25,00 cm	<b>c</b>	KERAMIKA - AB ESTRIH - TERMOIZOLACIJA-trda - PVC FOLIJA - HIDROIZOLACIJA - AB PLOŠČA	1,50 cm 6,00 cm 8,00 cm 10,00 cm 15,00 cm
<b>d</b>	IZOLACIJSKA STREŠNA PLOŠČA - JEKLENA KONSTRUKCIJA	20,00 cm	<b>e</b>	RAVNA PLOČEVINA - KOSIATI OPAZ - RAVNA PLOČEVINA - JEKLENA KONSTRUKCIJA	2,4 cm	<b>f</b>	BET. PLOŠČE 50/50 - AB ESTRIH - PVC FOLIJA - TERMOIZOLACIJA-trda - HIDROIZOLACIJA - VOTLE AB PLOŠČE	5,00 cm 8,00 cm 6,00 cm 6,00 cm 26,00 cm
<b>g</b>	BET. PLOŠČE 50/50 - AB ESTRIH - PVC FOLIJA - TERMOIZOLACIJA-trda - HIDROIZOLACIJA - AB PLOŠČA	5,00 cm 8,00 cm 8,00 cm 15,00 cm	<b>h</b>	VRHNI SLOJ KVARC - AB PLOŠČA	20,00 cm	<b>i</b>	KERAMIKA - AB ESTRIH - PVC FOLIJA - TERMOIZOLACIJA-trda - HIDROIZOLACIJA - PODBETON - GRAMOZNO NASUTJE	1,00 cm 6,00 cm 6,00 cm 10,00 cm 25,00 cm

- ARMIRAN BETON
- ARMIRAN ESTRIH
- SIPOREX
- NEARMIRAN BETON
- TOPLOTNA IZOLACIJA

## prez B - B

M 1 : 200

Sprememba :	Številka spremembe :	Datum :	Podpis :
<b>COM ARH</b>		Lokacija objekta : KRANJ	
Naročnik : MESTNA OBČINA KRANJ Slovenski trg 1, 4000 Kranj		Vrsta projektna dokumentacije : PGD	
Odgovorni vodja projekta : Id. št. Datum : Podpis : TOM PIRKMAJER u.d.l.a. A-0232 30.07.10		Objekt : REGIJSKI VEČNAMENSKI ŠPORTNO VADBENI CENTER KRANJ	
Odgovorni projektant faze : Id. št. Datum : Podpis : TOM PIRKMAJER u.d.l.a. A-0232 30.07.10		Vrsta projekta : ARHITEKTURA	
Projektant : Id. št. Datum : Podpis :		Rišba : PREREZ B - B	
Številka projekta : 08/09	Datum : JULIJU 2010	IZS 2263	Merilo : 1:100
		Številka lista : 11	

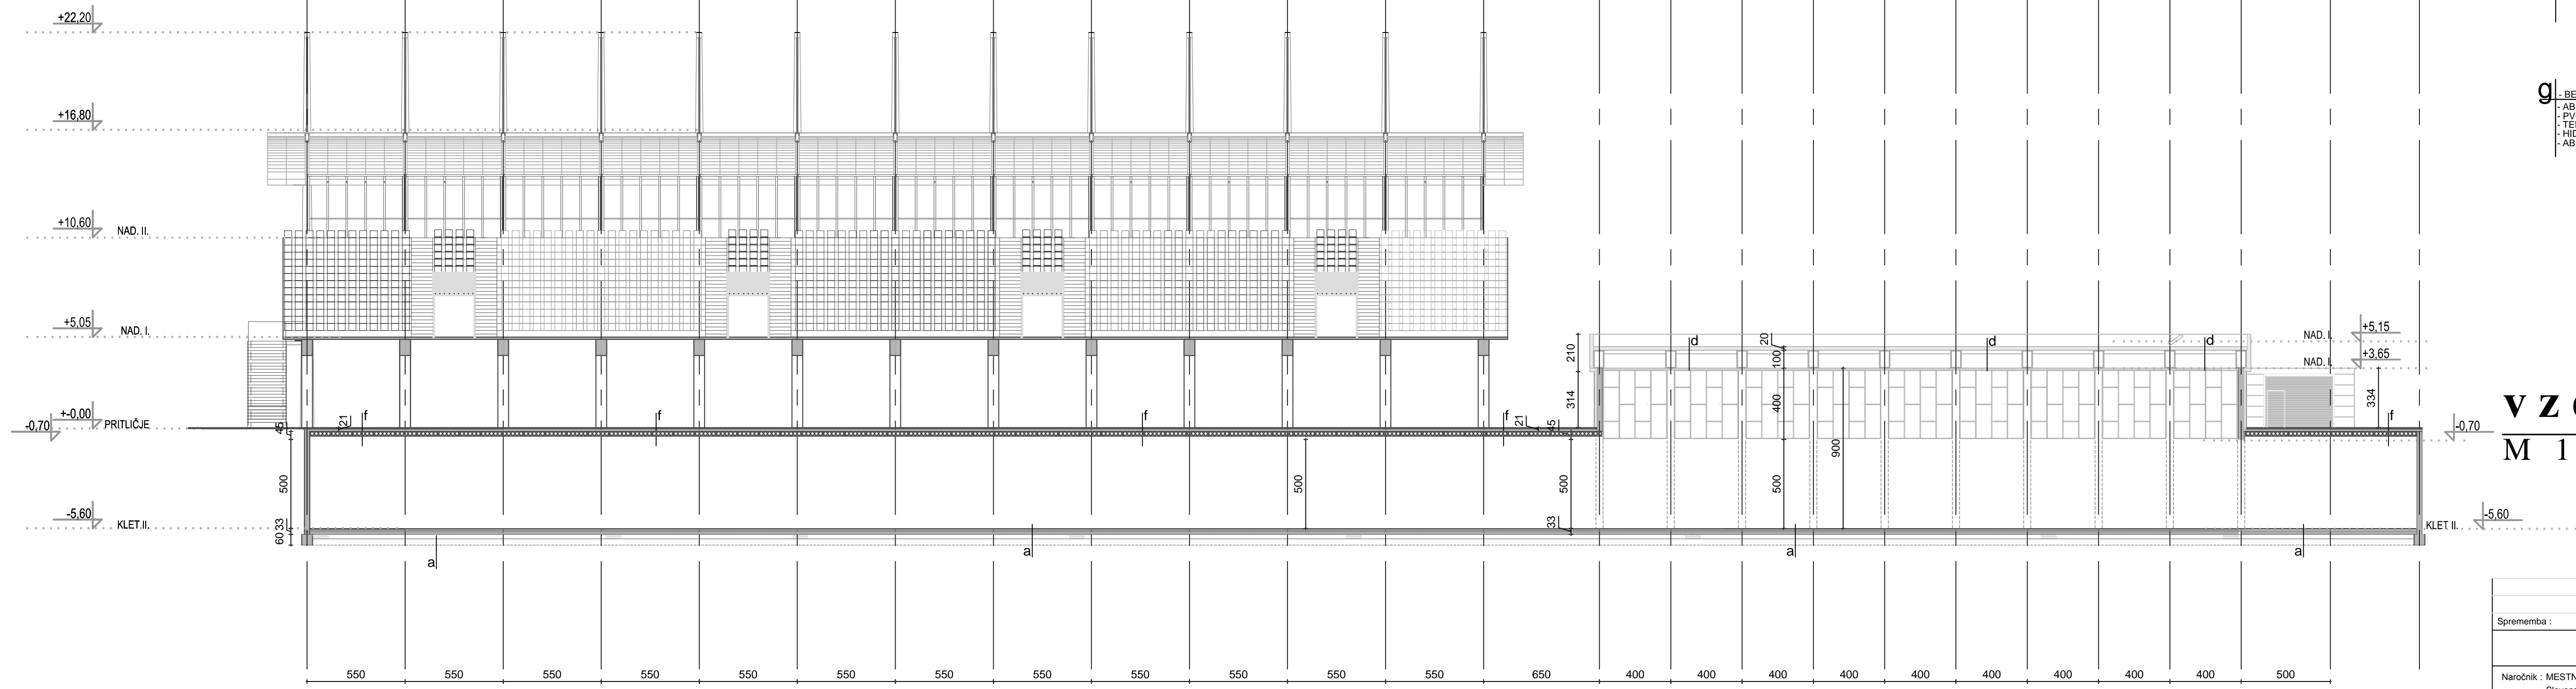


- |  |  |   |
|--|--|---|
| <b>a</b> - TARTAN 1,50 cm<br>- AB ESTRIH 8,00 cm<br>- PVC FOLIJA<br>- TERMOIZOLACIJA-trda 6,00 cm<br>- HIDROIZOLACIJA<br>- AB PLOŠČA 16,00 cm<br>- GRAMOZNO NASUTJE 25,00 cm | <b>b</b> - KAMEN 2,50 cm<br>- AB ESTRIH 6,00 cm<br>- PVC FOLIJA<br>- TERMOIZOLACIJA-trda 6,00 cm<br>- HIDROIZOLACIJA<br>- PODBETON 10,00 cm<br>- GRAMOZNO NASUTJE 25,00 cm | <b>c</b> - KERAMIKA 1,50 cm<br>- AB ESTRIH 6,00 cm<br>- PVC FOLIJA<br>- TERMOIZOLACIJA-trda 8,00 cm<br>- HIDROIZOLACIJA<br>- AB PLOŠČA 15,00 cm                               |
| <b>d</b> - IZOLACIJSKA STREŠNA PLOŠČA 20,00 cm<br>- JEKLENA KONSTRUKCIJA   | <b>e</b> - RAVNA PLOČEVINA 2,4 cm<br>- KOSMATI OPAZ<br>- RAVNA PLOČEVINA<br>- JEKLENA KONSTRUKCIJA   | <b>f</b> - BET. PLOŠČE 50/50 cm 5,00 cm<br>- AB ESTRIH 8,00 cm<br>- PVC FOLIJA<br>- TERMOIZOLACIJA-trda 6,00 cm<br>- HIDROIZOLACIJA<br>- VOTLE AB PLOŠČE 26,00 cm             |
| <b>g</b> - BET. PLOŠČE 50/50 cm 5,00 cm<br>- AB ESTRIH 8,00 cm<br>- PVC FOLIJA<br>- TERMOIZOLACIJA-trda 6,00 cm<br>- HIDROIZOLACIJA<br>- AB PLOŠČA 15,00 cm                  | <b>h</b> - VRHNI SLOJ KVARC<br>- AB PLOŠČA 20,00 cm  | <b>i</b> - KERAMIKA 1,00 cm<br>- AB ESTRIH 6,00 cm<br>- PVC FOLIJA<br>- TERMOIZOLACIJA-trda 6,00 cm<br>- HIDROIZOLACIJA<br>- PODBETON 10,00 cm<br>- GRAMOZNO NASUTJE 25,00 cm |

# vzdolžni prerez E-E

## M 1 : 200


Sprememba :		Številka spremembe :		Datum :		Podpis :	
Naročnik : MESTNA OBČINA KRANJ Slovenski trg 1, 4000 Kranj				Lokacija objekta : KRANJ			
				Vrsta projektne dokumentacije : PGD			
Odgovorni vodja projekta : Id. št. Datum : Podpis : TOM PIRKMAJER u.d.i.a. A-0232 30.07.10		Objekt : REGIJSKI VEČNAMENSKI ŠPORTNO VADBENI CENTER KRANJ		Vrsta projekta : ARHITEKTURA			
Odgovorni projektant faze : Id. št. Datum : Podpis : TOM PIRKMAJER u.d.i.a. A-0232 30.07.10				Risba : VZDOLŽNI PREREZ E-E			
Projektant : Id. št. Datum : Podpis : MARKO DOLEČEK u.d.i.a.		Številka projekta : 08/09		Datum : JULIJ 2010		IZS : 2263	
				Merilo : 1:200		Številka lista : 12	

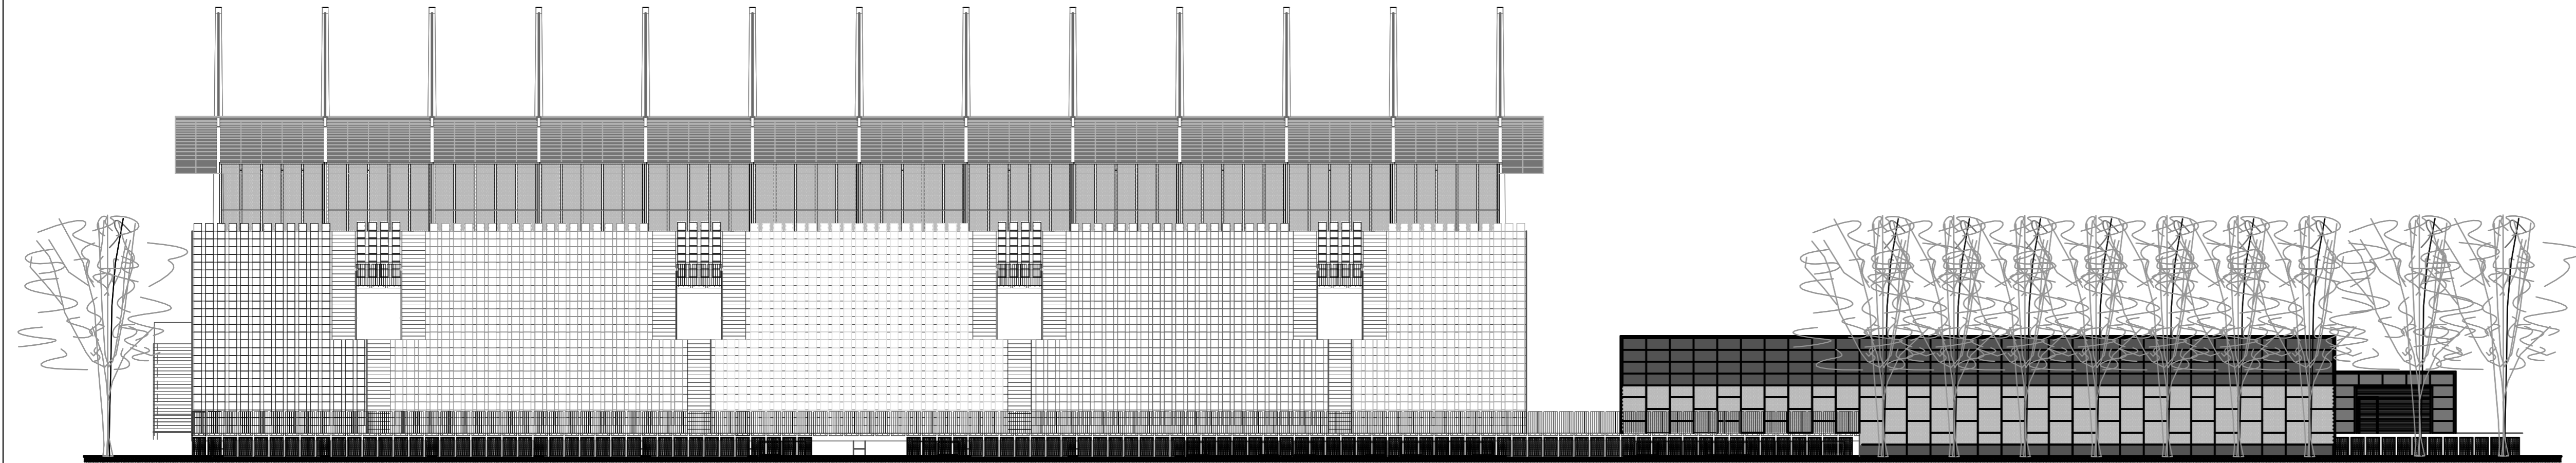

# vzhodna fasada

M 1 : 200

Sprememba :	Številka spremembe :	Datum :	Podpis :
Naročnik : MESTNA OBČINA KRANJ Slovenski trg 1, 4000 Kranj	ARHITEKTURNO PROJEKTIRANJE IN TEHNIČNO SVETOVANJE d.o.o. GREGORČEVA 12, MARIBOR SI-2025182/05, Fax 25182/05	Lokacija objekta : KRANJ	
Odgovorni vodja projekta : Id. št. Datum : Podpis : TOM PIRKMAJER u.d.i.a. A-0232 30.07.10	Objekt : REGIJSKI VEČNAMENSKI ŠPORTNO VADBENI CENTER KRANJ	Vrsta projektne dokumentacije : PGD	
Odgovorni projektant faze : Id. št. Datum : Podpis : TOM PIRKMAJER u.d.i.a. A-0232 30.07.10		Vrsta projekta : ARHITEKTURA	
Projektant : Id. št. Datum : Podpis :	Številka projekta : 08/09	Datum : JULIJ 2010	IZS 2263
			Merilo : 1:200
			Številka lista : 13

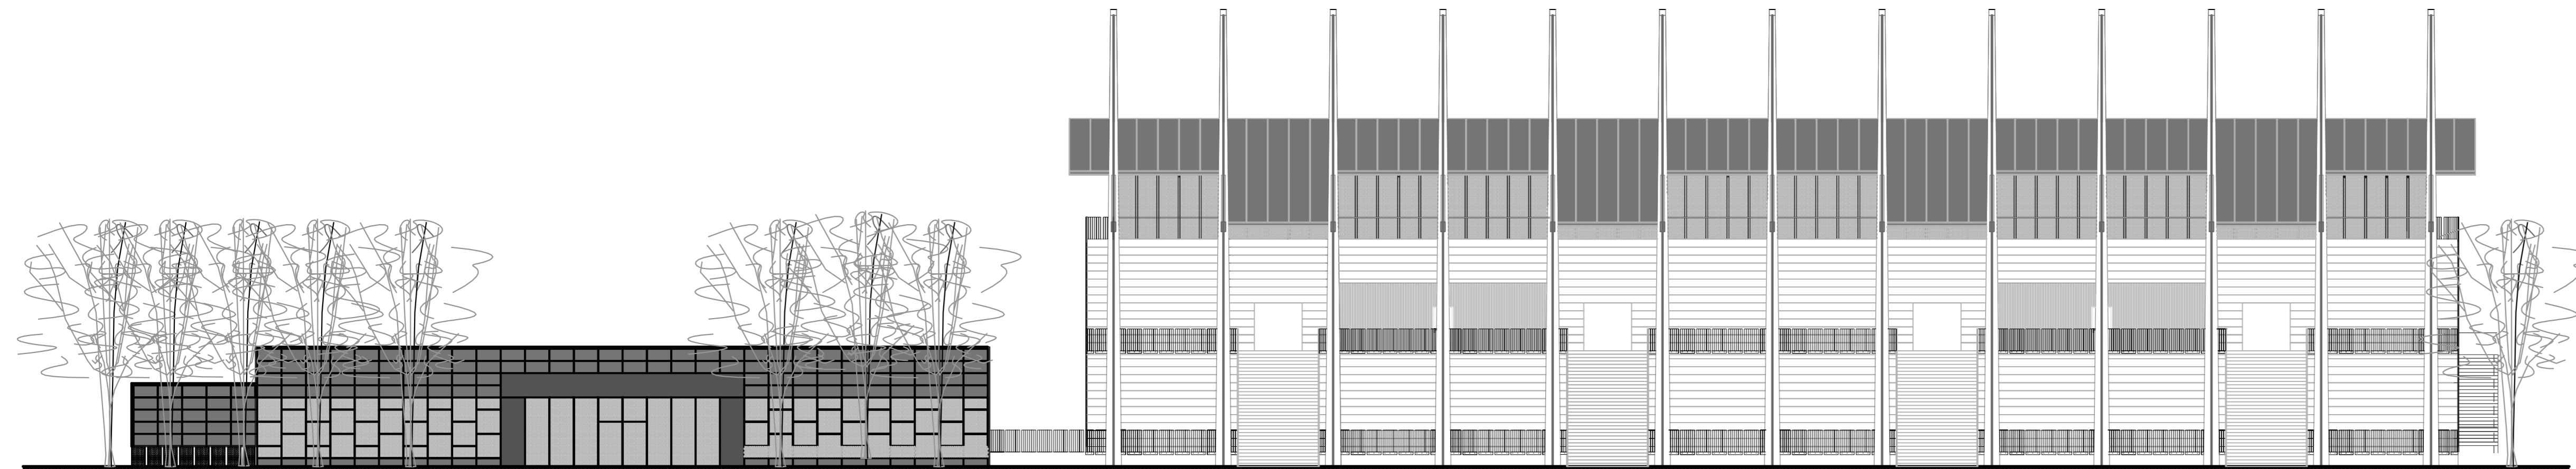


# zahodna fasada


M 1 : 200

Sprememba :		Številka spremembe :		Datum :		Podpis :	
Naročnik : MESTNA OBČINA KRANJ Slovenski trg 1, 4000 Kranj				Lokacija objekta : KRANJ			
Odgovorni vodja projekta : Id. št. Datum : Podpis : TOM PIRKMAJER u.d.i.a. A-0232 30.07.10		Objekt : REGIJSKI VEČNAMENSKI ŠPORTNO VADBENI CENTER KRANJ		Vrsta projektne dokumentacije : PGD			
Odgovorni projektant faze : Id. št. Datum : Podpis : TOM PIRKMAJER u.d.i.a. A-0232 30.07.10		Projektant : Id. št. Datum : Podpis : 08/09		Številka projekta : Datum : JULIJ 2010		Vrsta projekta : ARHITEKTURA	
				IZS 2263		Merilo : 1:200	
						Številka lista : 14	

severna fasada

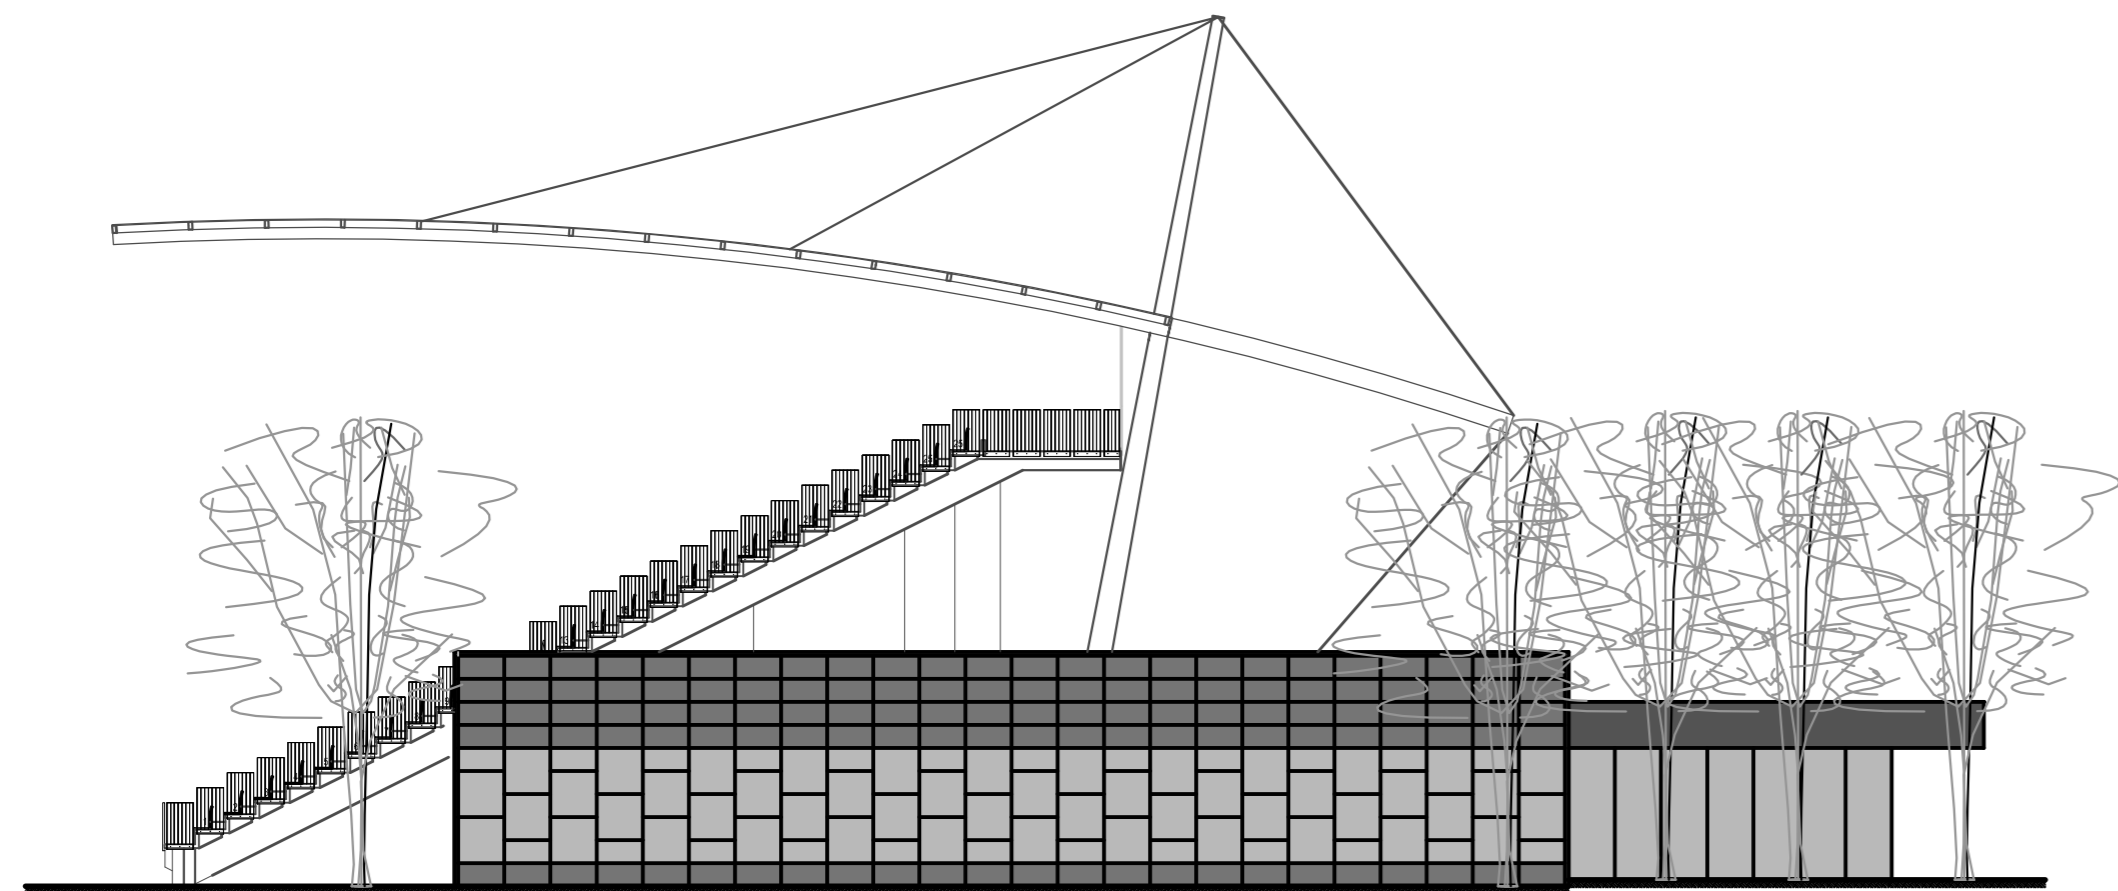


južna fasada

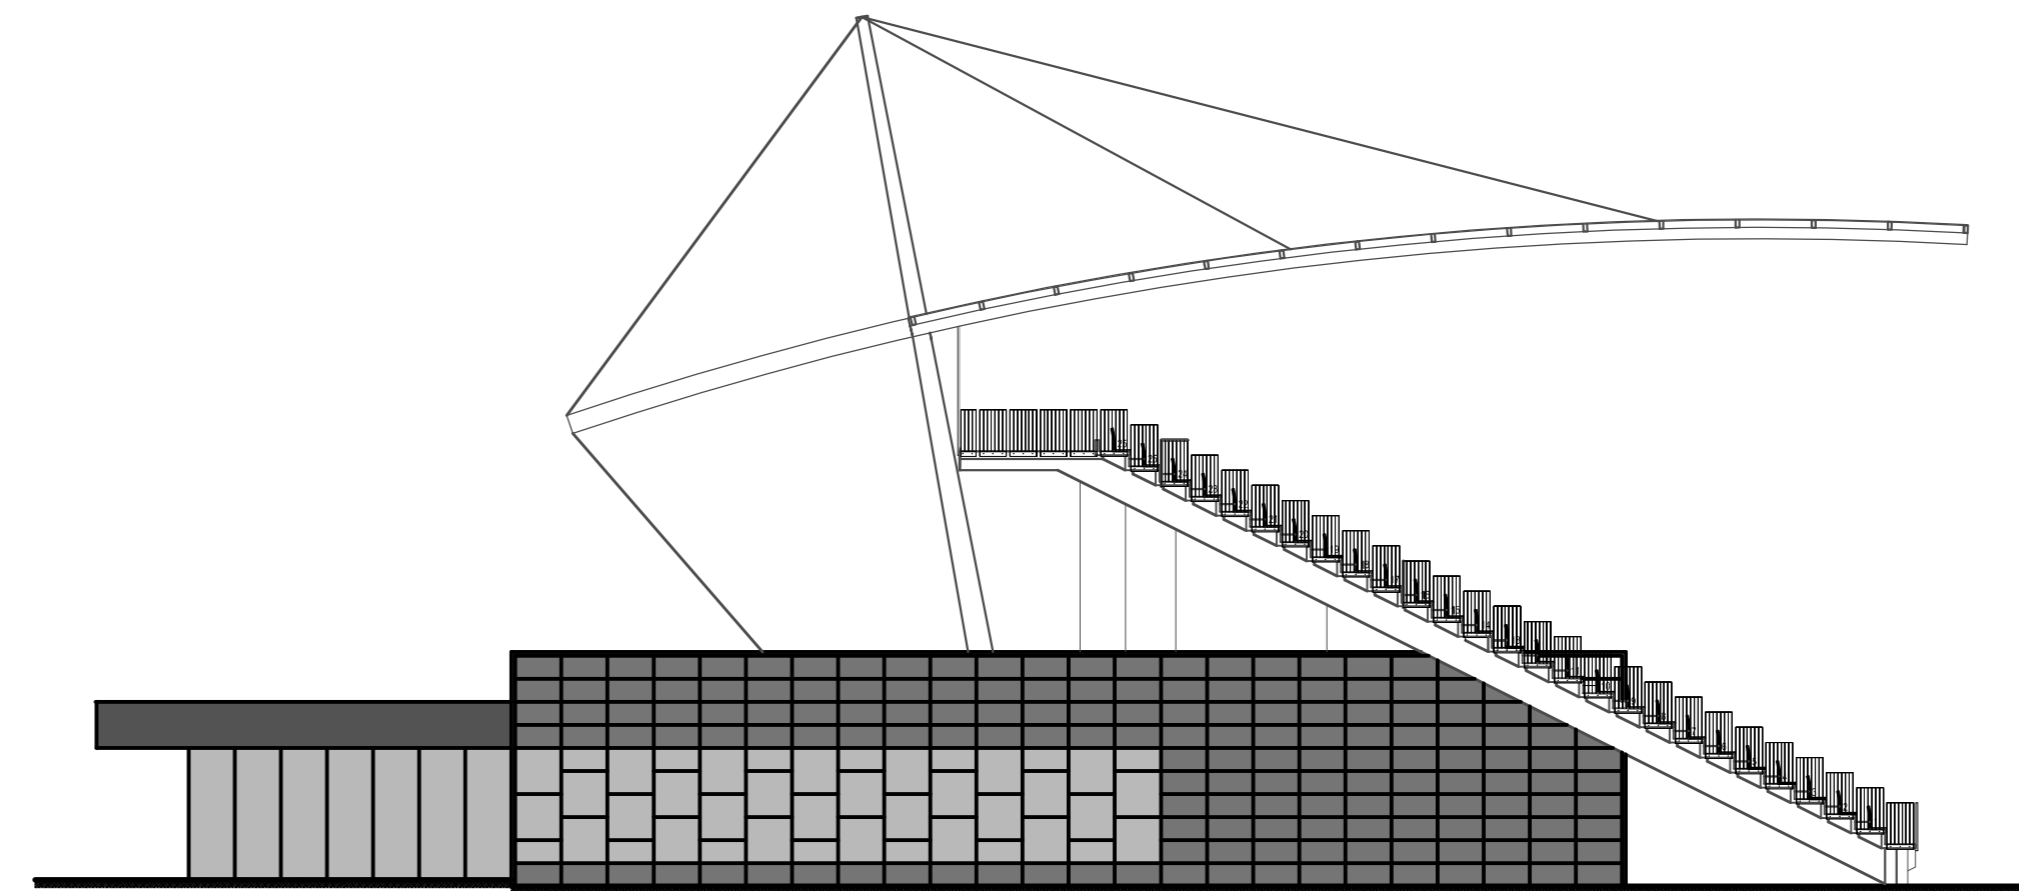

severna in južna fasada

M 1 : 200

Sprememba :		Številka spremembe :		Datum :		Podpis :	
Naročnik : MESTNA OBČINA KRANJ Slovenski trg 1, 4000 Kranj				Lokacija objekta : KRANJ			
Odgovorni vodja projekta : Id. št. Datum : Podpis : TOM PIRKMAJER u.d.i.a. A-0232 30.07.10		Objekt : REGIJSKI VEČNAMENSKI ŠPORTNO VADBENI CENTER KRANJ		Vrsta projektne dokumentacije : PGD			
Odgovorni projektant faze : Id. št. Datum : Podpis : TOM PIRKMAJER u.d.i.a. A-0232 30.07.10		Projektant : Id. št. Datum : Podpis : 08/09		Številka projekta : JULIJ 2010		Vrsta projekta : ARHITEKTURA	
				Datum : JULIJ 2010		Vrsta projekta : SEVERNA IN JUŽNA FASADA	
				IZS 2263		Merilo : 1:200	
				Številka lista : 15			