


PRAŠE

REKONSTRUKCIJA LOKALNE CESTE
LC 251040 JEPRCA - PODREČA - LABORE
Pododsek: Mavčiče-Praše (km 5+100 - km 5+600)
L = 500 m

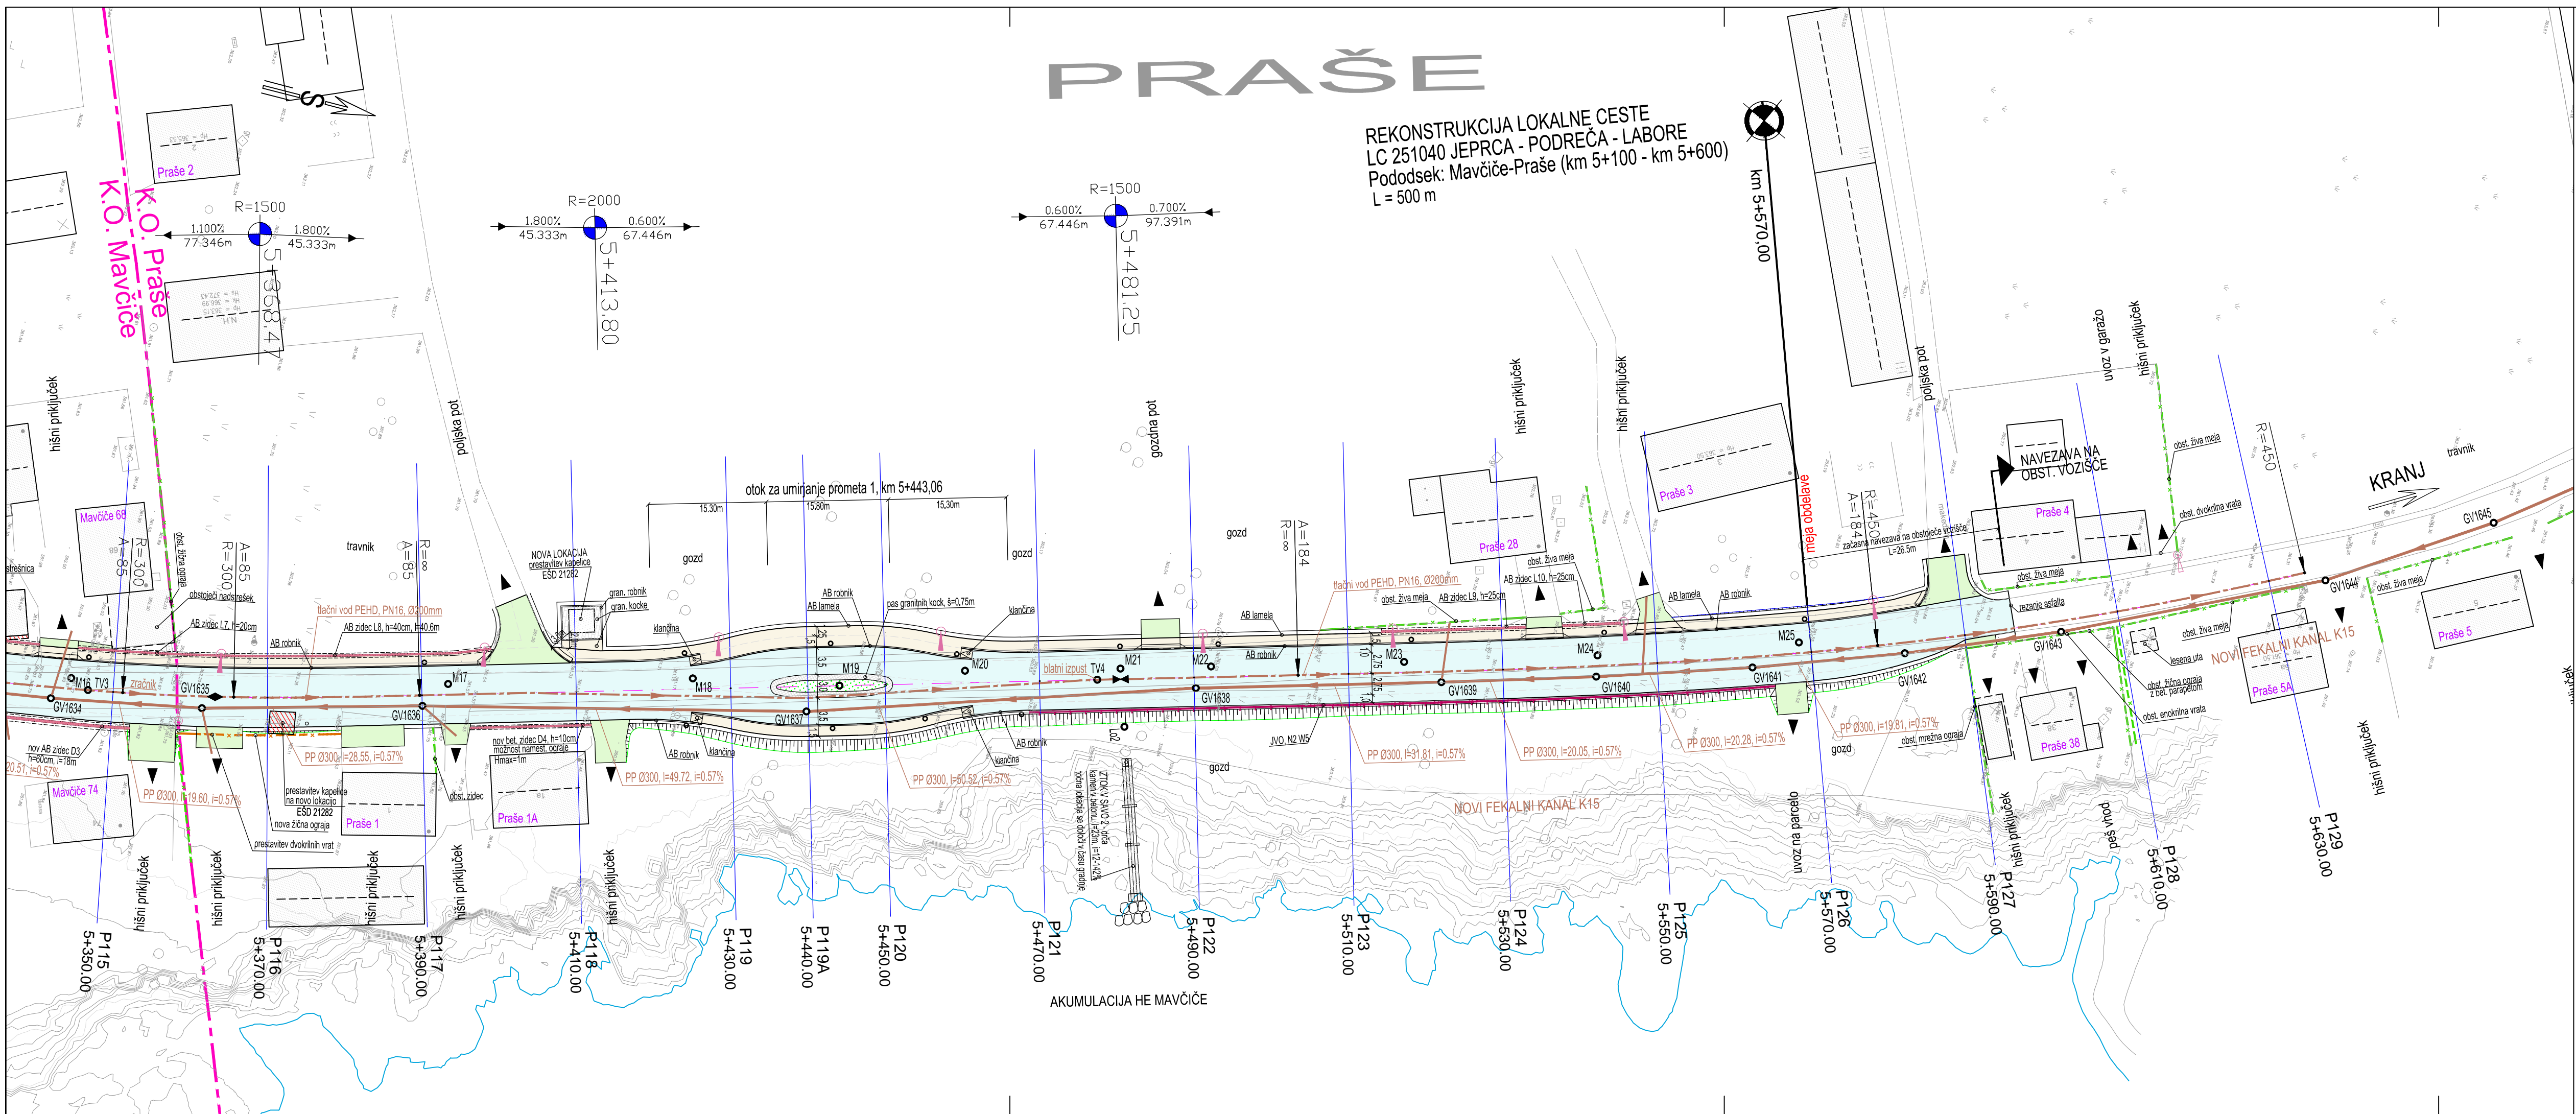

LEGENDA:

| | | | |
|--|--------------------------------------------------|--|------------------------------------------------|
| | novi asfaltno vozišče | | cestni požiralnik |
| | uvozi in priključki | | jašek meteorne kanalizacije (nov, obstoječ) |
| | asfaltirani pločniki | | jašek fekalne kanalizacije (nov, obstoječ) |
| | betonski tlakovci | | svetilke cestne razsvetljave (obstoječe, nove) |
| | obstoječi objekti | | nova fekalna kanalizacija |
| | rušitev objektov in zidov | | nov tlačni fekalni vod |
| | novi oporni in podporni zidovi ter ograjni zidci | | obstoječa ograja |
| | zelenice | | nova ograja |
| | AB robnik | | jeklena varnostna ograja |
| | AB pogreznjeni robnik | | |
| | AB lamele | | |

| | |
|---|---|
| Investitor Mestna občina Kranj Slovenski trg 1 4000 Kranj | Objekt/lokacija Lokalna cesta LC 251040 Jeprca-Podreča-Labore rekonstrukcija od km 5+100 do km 5+600 |
| Projektant CE DESIGN CIVIL ENGINEERING Kidričeva cesta 4b, SI 4000 KRANJ SLOVENIJA Tel. +386 (0)4 23 80 900 | Načrt NAČRT GRADBENIH KONSTRUKCIJ CESTE |
| Vodja projekta Janez Žura, u.d.i.g. G-1443 | Risba FEKALNA KANALIZACIJA – SITUACIJA (od P115 do P129) |
| Vodja načrta Janez Žura, u.d.i.g. G-1443 | Vrsta projektna dokumentacije PZI |
| | Merilo 1:500 |
| | Št. projekta P-374A/18 |
| | Št. načrta N-374A/18-C |
| | Spremembe |
| | Datum NOVEMBER 2018 |
| | Št. risbe G.3.6 |