

KOMUNALNI VODI


	NOVO	OBSTOJEČE	UKINJENO
Elektrika - srednja napetost	—SN—SN—	---SN---SN---	---SN---X---
Elektrika - nizka napetost	—NN—NN—	---NN---NN---	---NN---X---
Cestna razsvetljava	—CR—CR—	---CR---CR---	---CR---X---
KANALIZACIJA-fekalna	—FEK—FEK—	---FEK---FEK---	---FEK---X---
KANALIZACIJA-meteorna	—MET—MET—	---MET---MET---	---MET---X---
Plinovod	—PLIN—PLIN—	---PLIN---PLIN---	---PLIN---X---
Telekomunikacije	—TK—TK—	---TK---TK---	---TK---X---
Vodovod	—VODA—VODA—	---VODA---VODA---	---VODA---X---

PRAŠE

REKONSTRUKCIJA LOKALNE CESTE
LC 251040 JEPRCA - PODREČA - LABORE
Pododsek: Mavčiče-Praše (km 5+100 - km 5+600)
L = 500 m

LEGENDA:

	novi asfaltni vozišče			cestni požiralnik (nov, obstoječ)
	uvozi in priključki			jašek meteorne kanalizacije (nov, obstoječ)
	asfaltirani pločniki			jašek fekalne kanalizacije (nov, obstoječ)
	betonski tlakovci			svetilke cestne razsvetljave (obstoječe, ukinjene, nove)
	obstoječi objekti			drenaža
	rušitev objektov in zidov			
	novi oporni in podporni zidovi ter ograjni zidci			
	zelenice			
	AB robnik			
	AB pogreznjeni robnik			
	AB lamele			

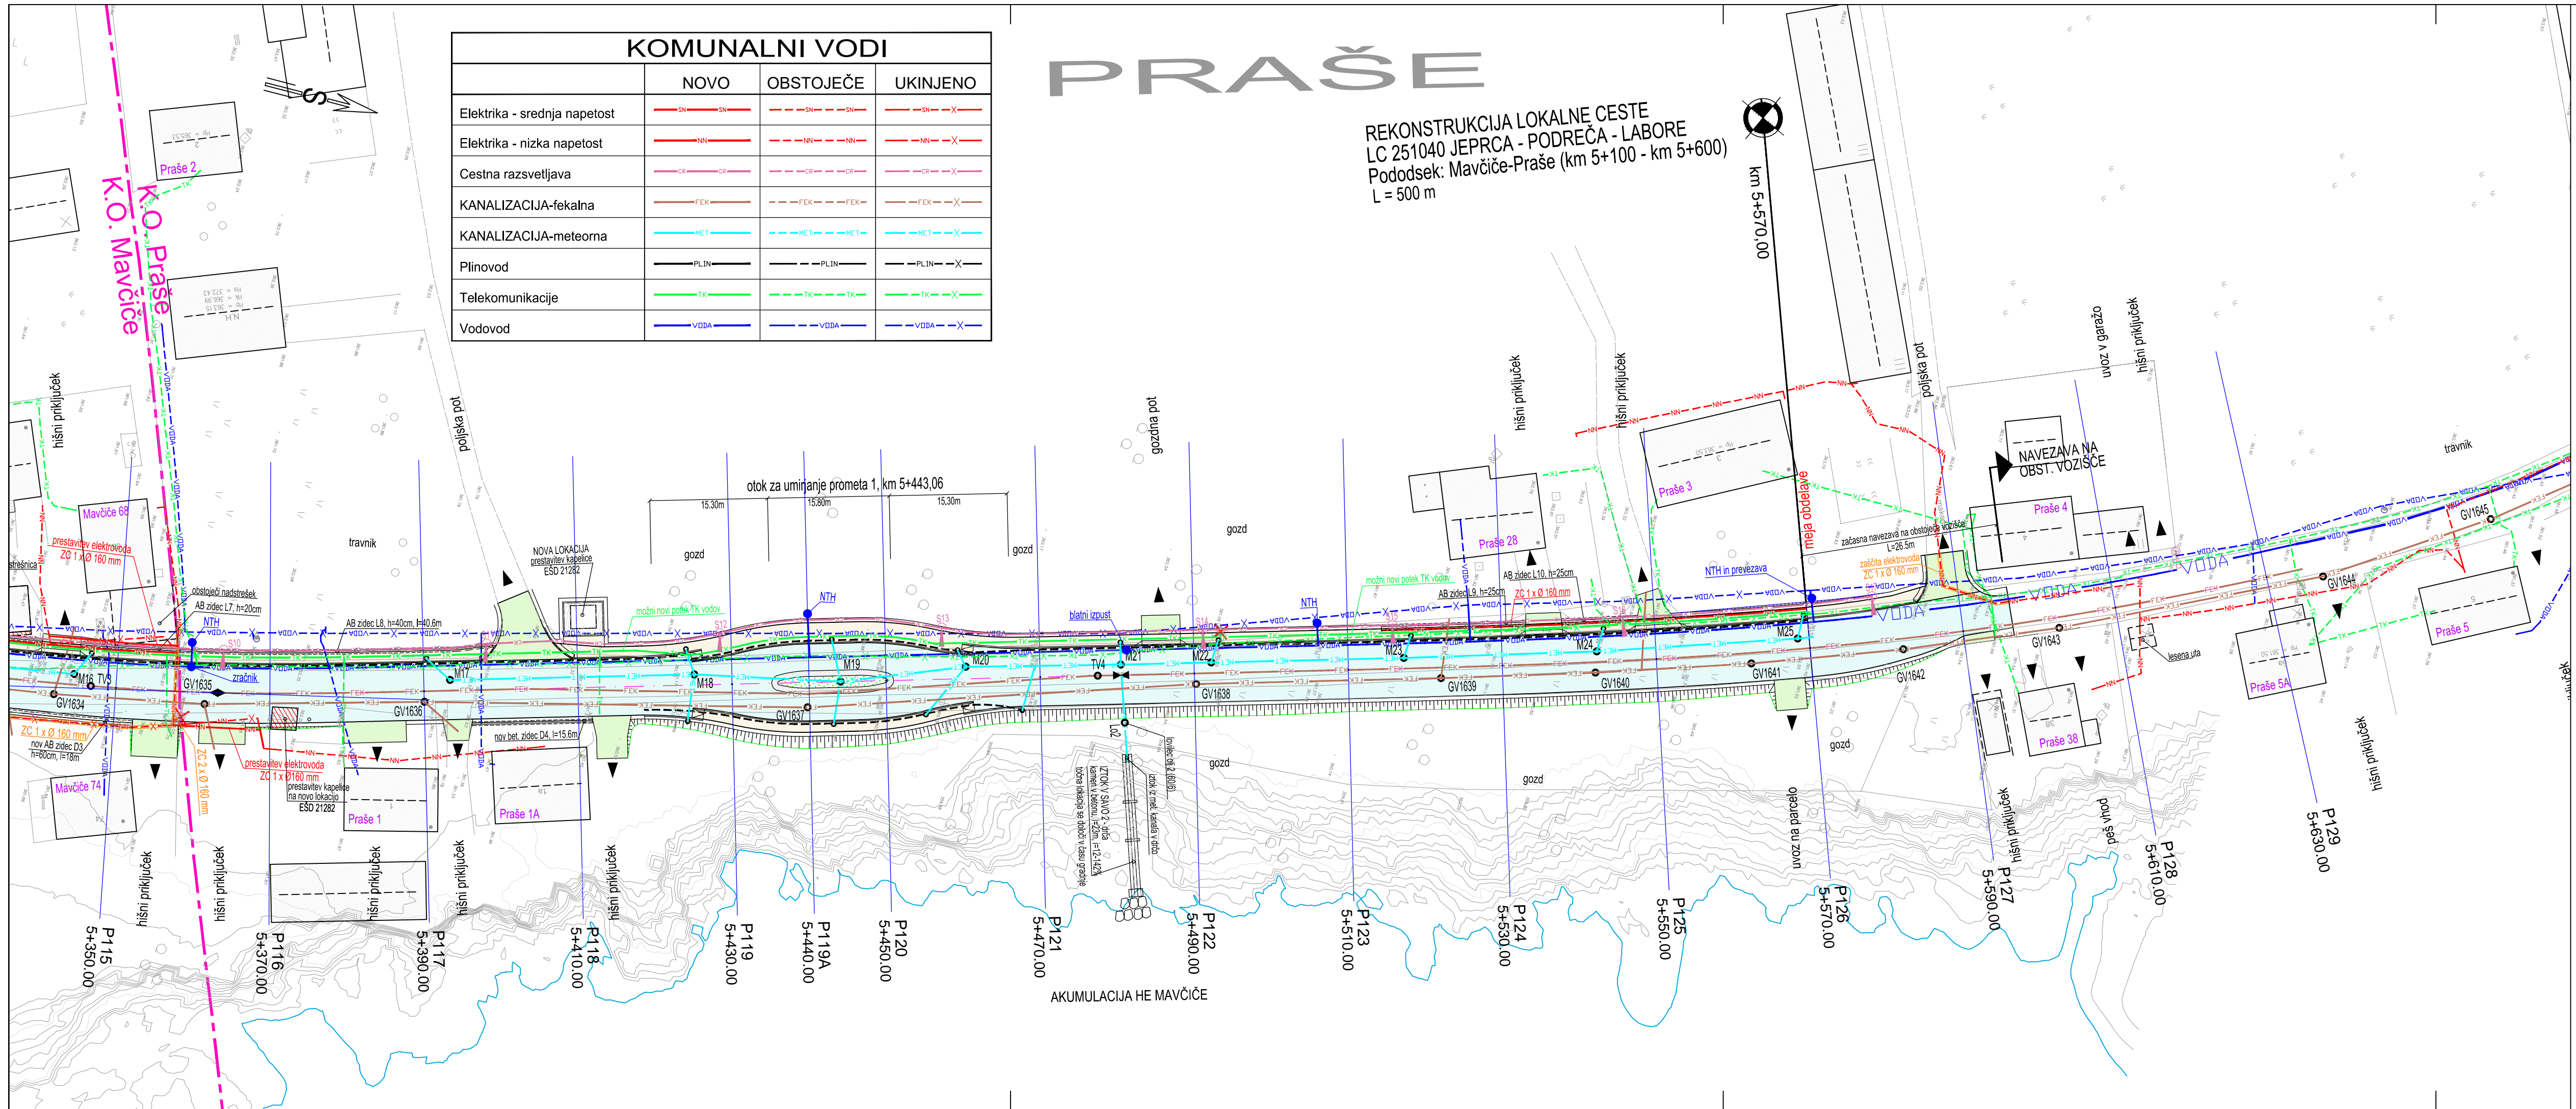

Investitor Mestna občina Kranj Slovenski trg 1 4000 Kranj	Objekt/lokacija Lokalna cesta LC 251040 Jepca-Podreča-Labore rekonstrukcija od km 5+100 do km 5+600
Projektant CE DESIGN CIVIL ENGINEERING Kidričeva cesta 4b, SI 4000 KRANJ SLOVENIJA Tel. +386 (0)4 23 80 900	Načrt NAČRT GRADBENIH KONSTRUKCIJ CESTE
Vodja projekta Janez Žura, u.d.i.g. G-1443	Risba SITUACIJA KOMUNALNIH VODOV (od P115 do P129)
Vodja načrta Janez Žura, u.d.i.g. G-1443	Vrsta projektna dokumentacije PZI
	Merilo 1:500
	Št. projekta P-374A/18
	Št. načrta N-374A/18-C
	Spremembe
	Datum NOVEMBER 2018
	Št. risbe G.5.2