


LC 251040
MERILO 1:1000/100

MAVČIČE ↔ PRAŠE

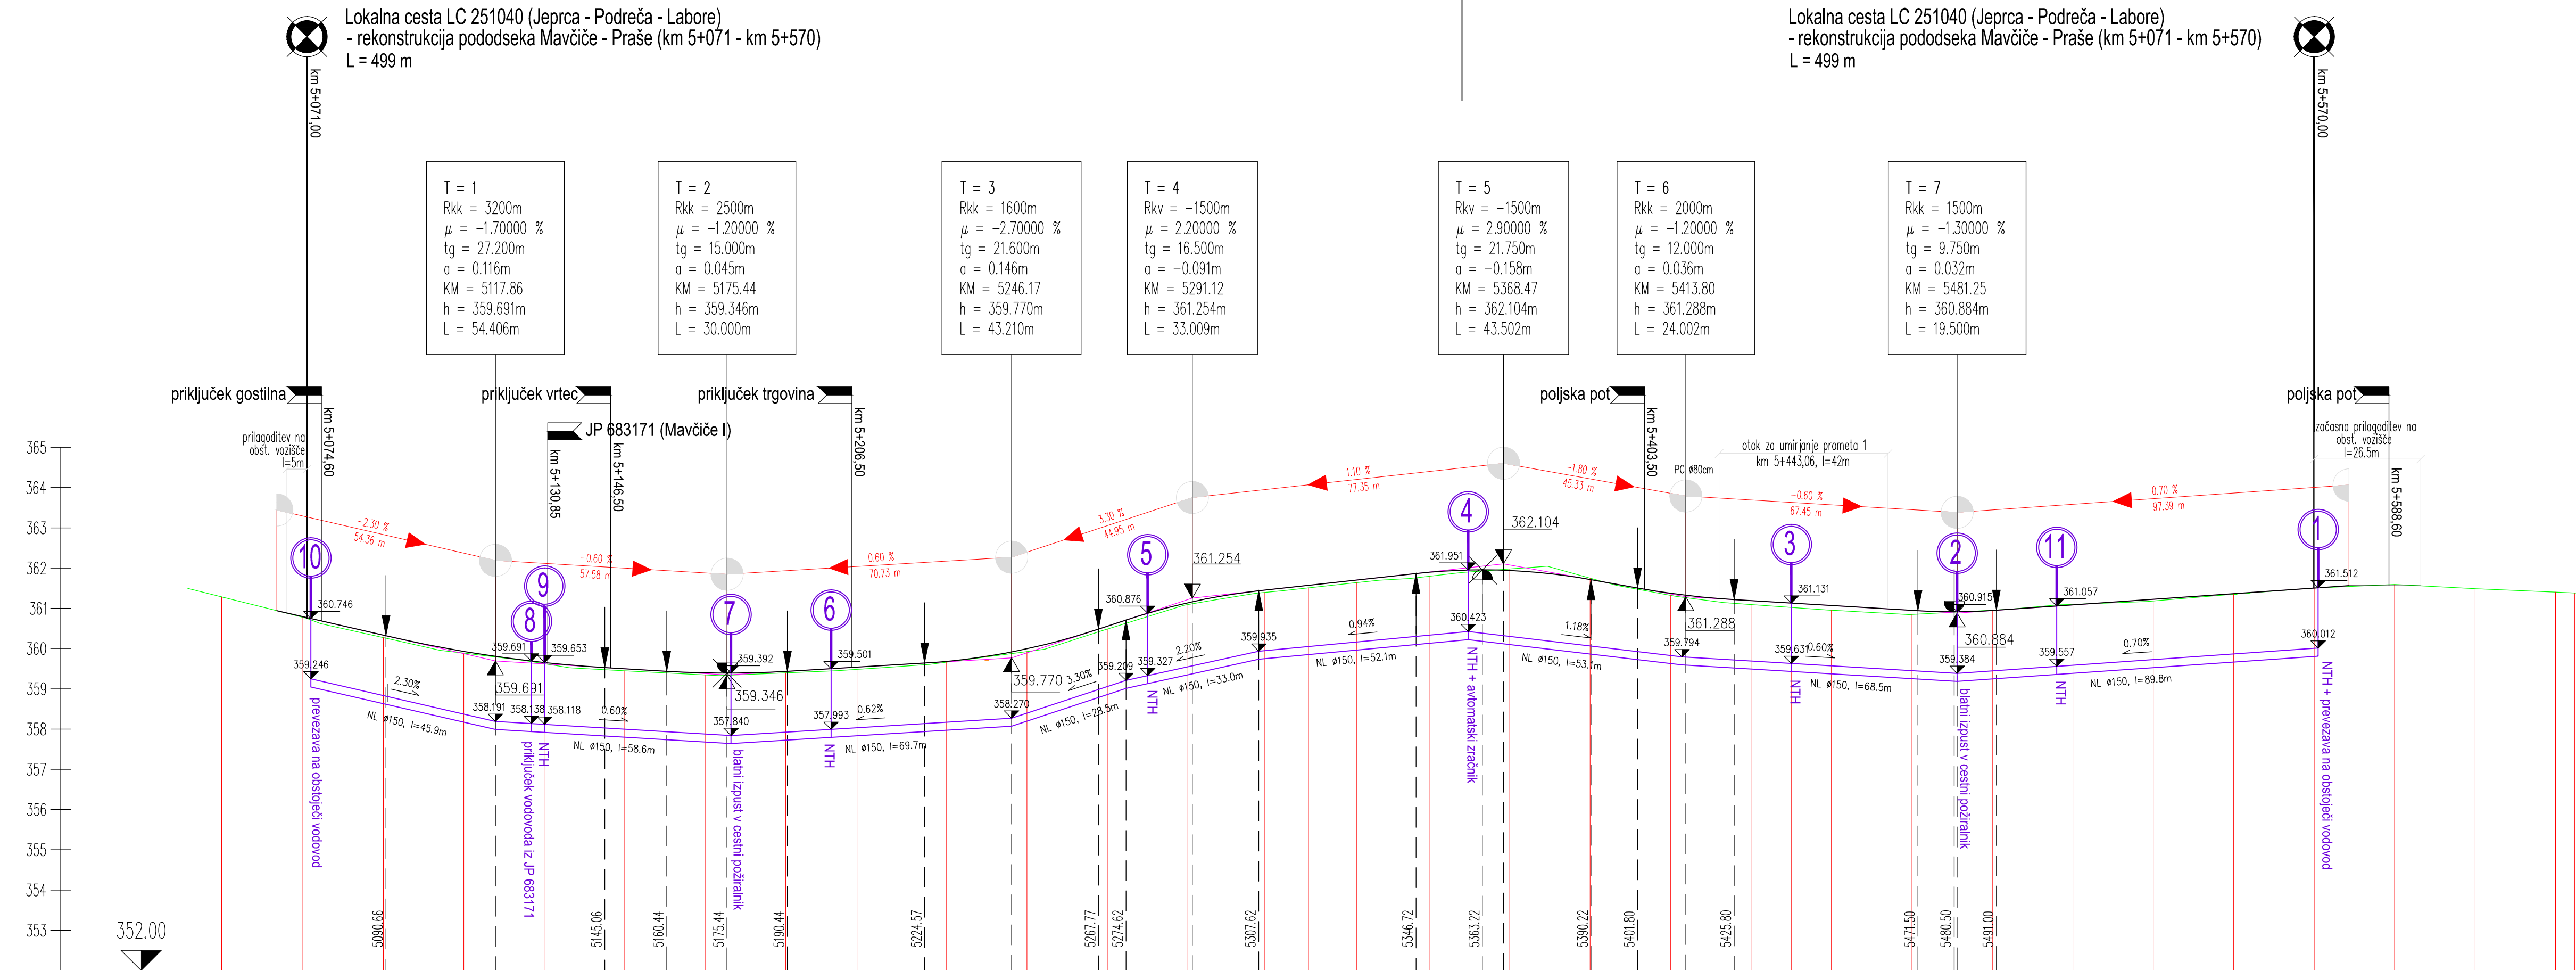

| |
|---|
| OZNAKE PROFILOV | | 20.200 | P100 | 20.000 | P101 | 20.000 | P102 | 20.000 | P103 | 20.000 | P104 | 20.000 | P105 | 20.000 | P106 | 18.000 | P107 | 22.000 | P108 | 20.000 | P109 | 20.000 | P110 | 20.000 | P111 | 19.000 | P112 | P113 | P114 | 18.000 | P115 | 20.000 | P116 | 20.000 | P117 | 20.000 | P118 | 20.000 | P119 | P119A | P120 | 20.000 | P121 | 20.000 | P122 | 20.000 | P123 | 20.000 | P124 | 20.000 | P125 | 20.000 | P126 | 20.000 | P127 | 20.000 | P128 | 20.000 | P129 | | | | | | |
| STACIONAŽE | 49.80 | | 70.00 | | 90.00 | 5.1 | 10.00 | | 30.00 | | 50.00 | | 70.00 | | 90.00 | 5.2 | 8.00 | | 30.00 | | 50.00 | | 70.00 | | 90.00 | 5.3 | 9.00 | 20.00 | 32.00 | | 50.00 | | 70.00 | | 90.00 | 5.4 | 10.00 | | 30.00 | 30.00 | 50.00 | | 70.00 | | 90.00 | 5.5 | 10.00 | | 30.00 | | 50.00 | | 70.00 | | 90.00 | 5.6 | 10.00 | | 30.00 | 34.75 | | | | | |
| KOTE TERENA | 361.284 | | 360.776 | | 360.273 | | 359.885 | | 359.624 | | 359.448 | | 359.345 | | 359.396 | | 359.484 | | 359.661 | | 359.926 | | 360.485 | | 361.092 | | 361.394 | | 361.509 | | 361.640 | | 361.798 | | 361.978 | | 361.751 | | 361.322 | | 361.095 | | 361.024 | | 360.953 | | 360.848 | | 360.952 | | 361.099 | | 361.183 | | 361.350 | | 361.505 | | 361.595 | | 361.489 | | 361.402 | | 361.381 |
| KOTE NIVELETE CESTE | | 360.941 | | 360.792 | | 360.332 | | 359.930 | | 359.654 | | 359.498 | | 359.397 | | 359.433 | | 359.541 | | 359.682 | | 359.995 | | 360.557 | | 361.138 | | 361.450 | | 361.571 | | 361.703 | | 361.898 | | 361.941 | | 361.717 | | 361.374 | | 361.191 | | 361.024 | | 361.071 | | 360.951 | | 360.945 | | 361.085 | | 361.225 | | 361.365 | | 361.505 | | 361.565 | | | | | |
| KOTA VRHA CEVO VODOVODA | | | | | 358.032 | | 358.172 | | 358.118 | | 357.998 | | 357.878 | | 357.923 | | 358.035 | | 358.170 | | 358.396 | | 359.056 | | 359.547 | | 359.948 | | 360.051 | | 360.163 | | 360.332 | | 360.301 | | 360.064 | | 359.828 | | 359.691 | | 359.631 | | 359.571 | | 359.451 | | 359.445 | | 359.865 | | 359.775 | | 359.865 | | 360.050 | | | | | | | | |

| | | | |
|-----------------------------------|---|------------------------|-------------------|
| Investitor | Objekt /lokacija | | |
| Mestna občina Kranj | Lokalna cesta LC 251040 Jeprca-Podreča-Labore | | |
| Slovenski trg 1 | rekonstrukcija od km 5+100 do km 5+600 | | |
| 4000 Kranj | | | |
| Projektant | Načrt | | |
| CE DESIGN | NAČRT GRADBENIH KONSTRUKCIJ CESTE | | |
| CIVIL ENGINEERING | | | |
| Kidričeva cesta 4b, SI 4000 KRANJ | Risba | | |
| SLOVENIJA | VZDOLŽNI PROFIL VODOVODA V LC 251040 | | |
| Tel. +386 (0)4 23 80 900 | (MAVČICE – PRAŠE) | | |
| | Vrsta projektne dokumentacije | PZI | Merilo 1:1000/100 |
| Vodja projekta | Št. projekta P-374A/18 | Št. načrta N-374A/18-C | |
| Janez Žura, u.d.i.g. | Spremembe | | |
| G-1443 | | | |
| Vodja načrta | Datum NOVEMBER 2018 | | |
| Janez Žura, u.d.i.g. | | | |
| G-1443 | Št. risbe G.8.7 | | |