


MAVČIČE ↔ PRAŠE

LC 251040
MERILO 1:1000/100
Vproj = 50 km/h

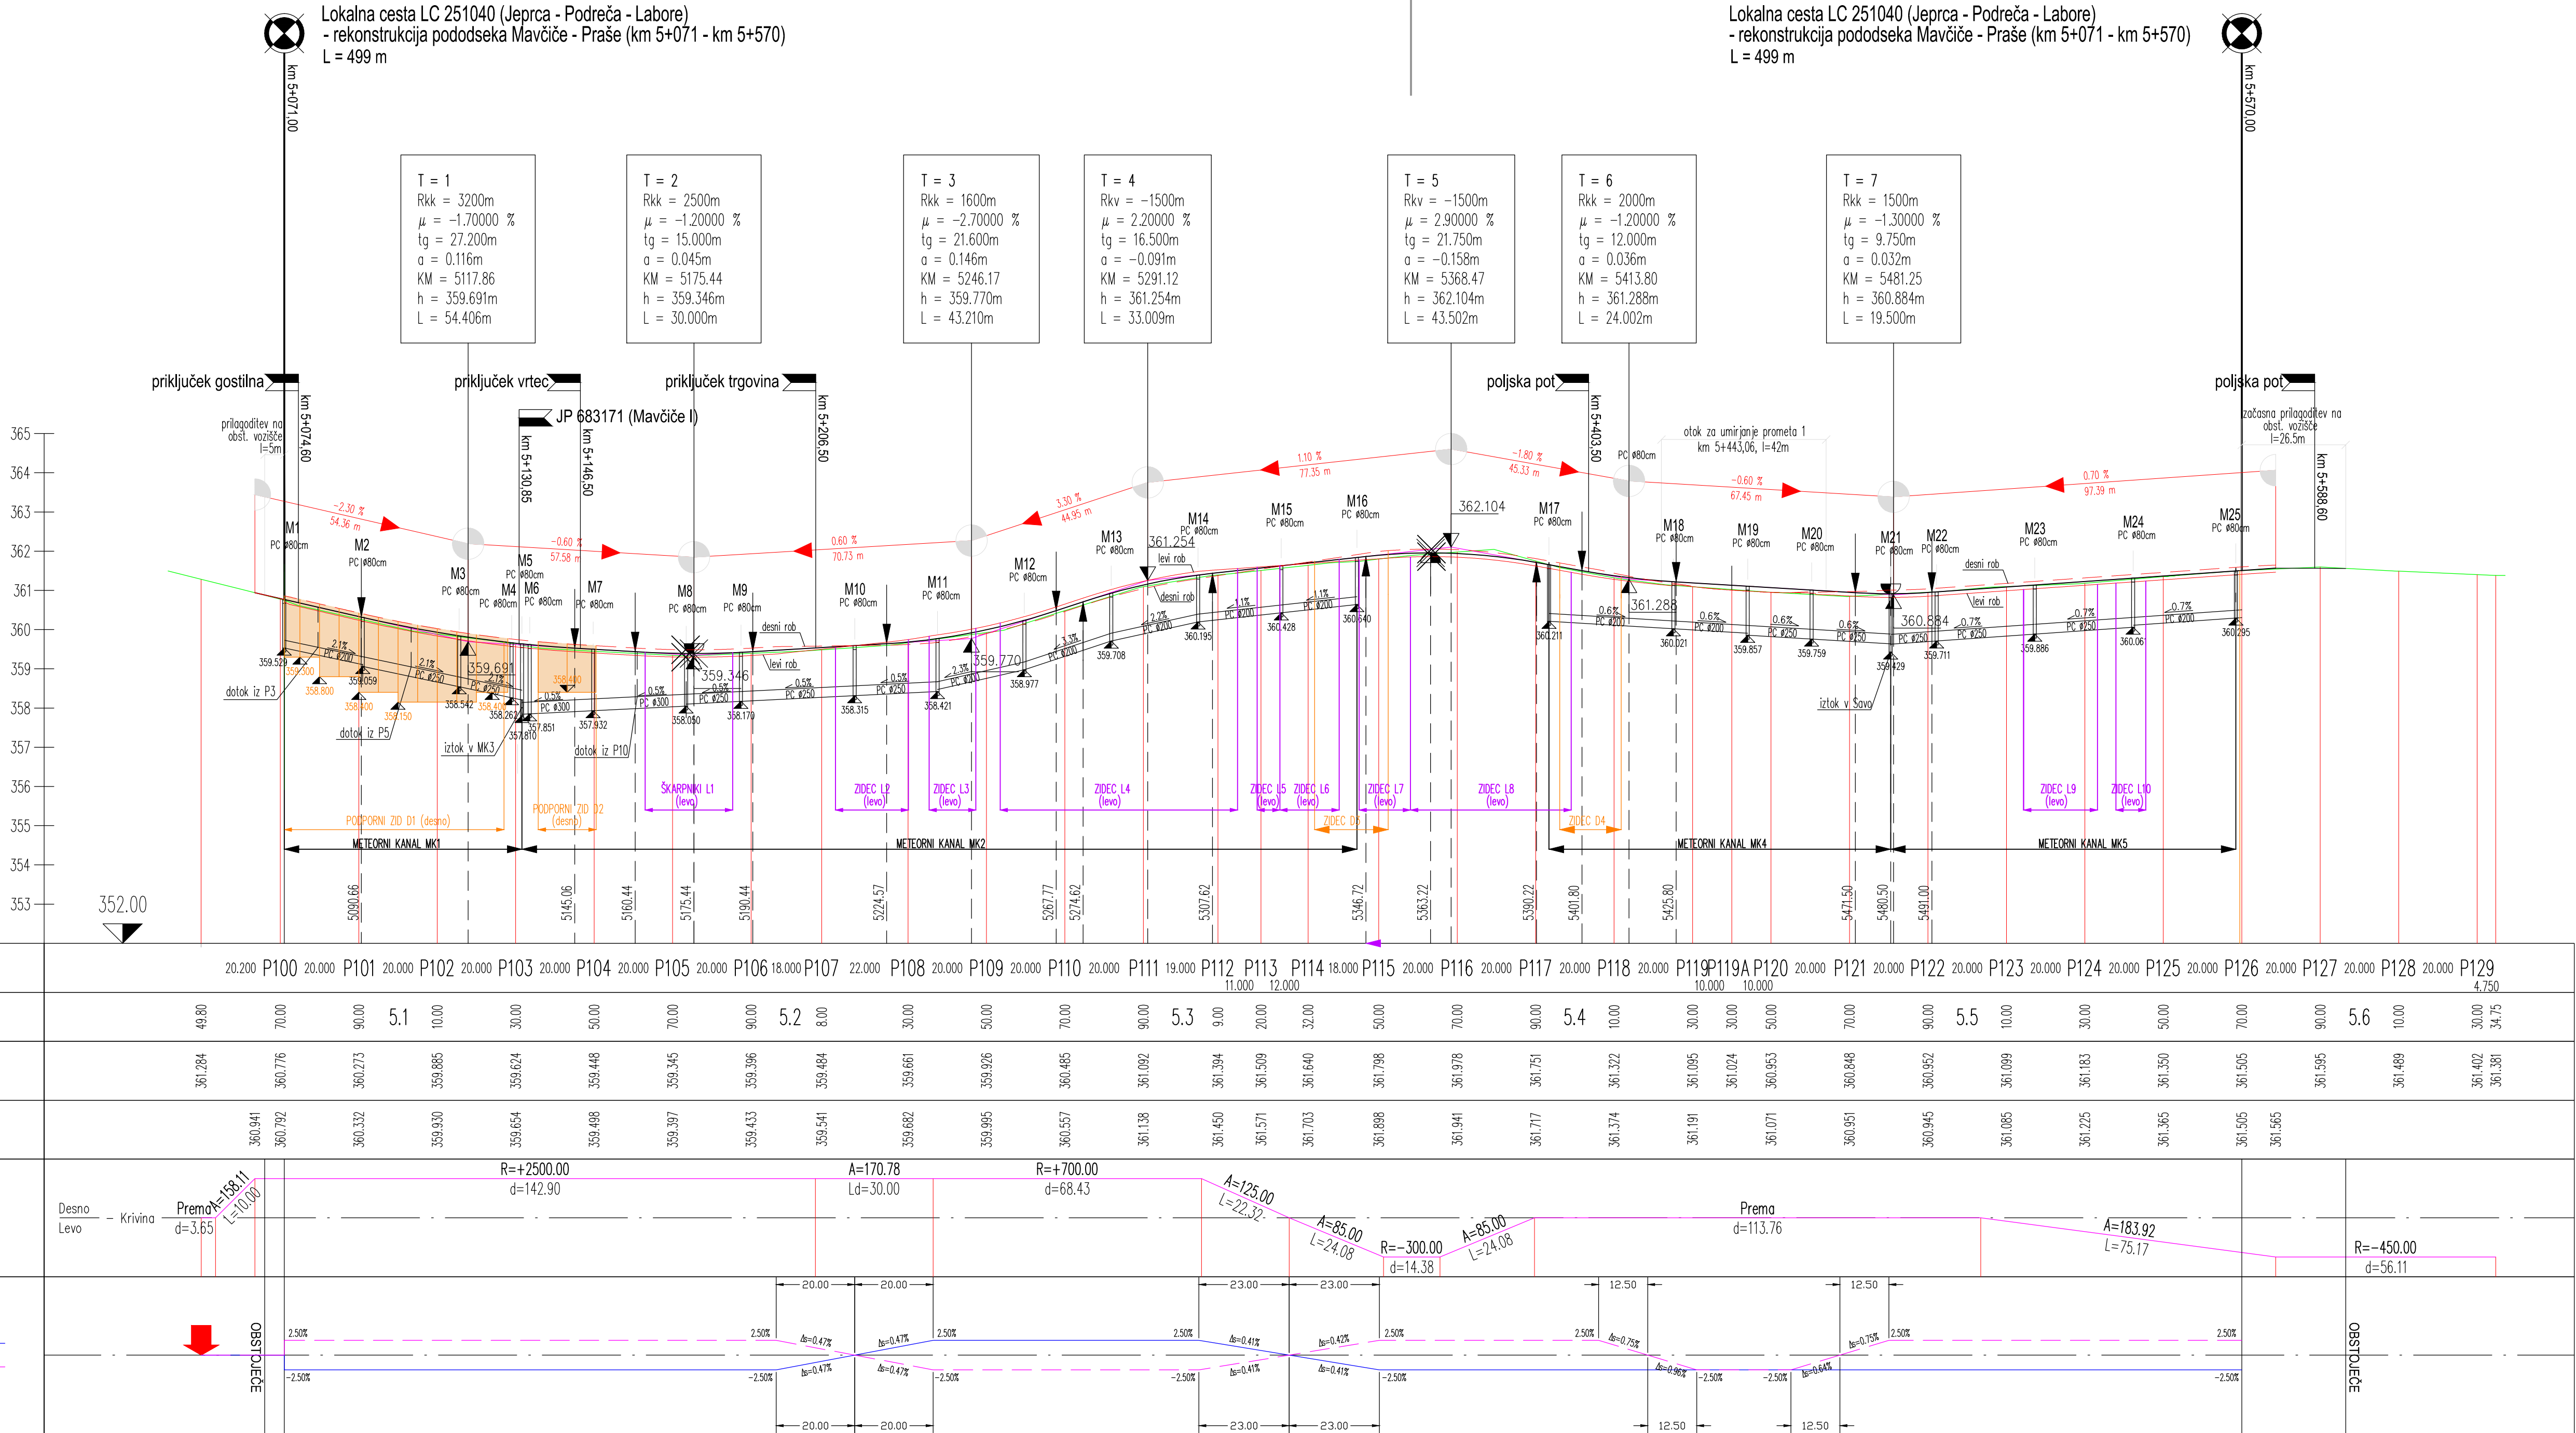

Investitor Mestna občina Kranj Slovenski trg 1 4000 Kranj	Objekt/lokacija Lokalna cesta LC 251040 Jeprca-Podreča-Labore rekonstrukcija od km 5+100 do km 5+600		
Projektant CE DESIGN CIVIL ENGINEERING Kidričeva cesta 4b, SI 4000 KRANJ SLOVENIJA Tel. +386 (0)4 23 80 900	Načrt NAČRT GRADBENIH KONSTRUKCIJ CESTE		
	Risba VZDOLŽNI PROFIL LC 251040 (MAVČIČE – PRAŠE) Z MET. KANALI		
	Vrsta projektne dokumentacije PZI		Merilo 1:1000/100
Vodja projekta Janez Žura, u.d.i.g. G-1443	Št. projekta P-374A/18		Št. načrta N-374A/18-C
	Spremembe		
Vodja načrta Janez Žura, u.d.i.g. G-1443			
	Datum NOVEMBER 2018		Št. risbe G.8.1