


LC 251040
fekalni kanal
MERILO 1:1000/100

MAVČIČE ↔ PRAŠE

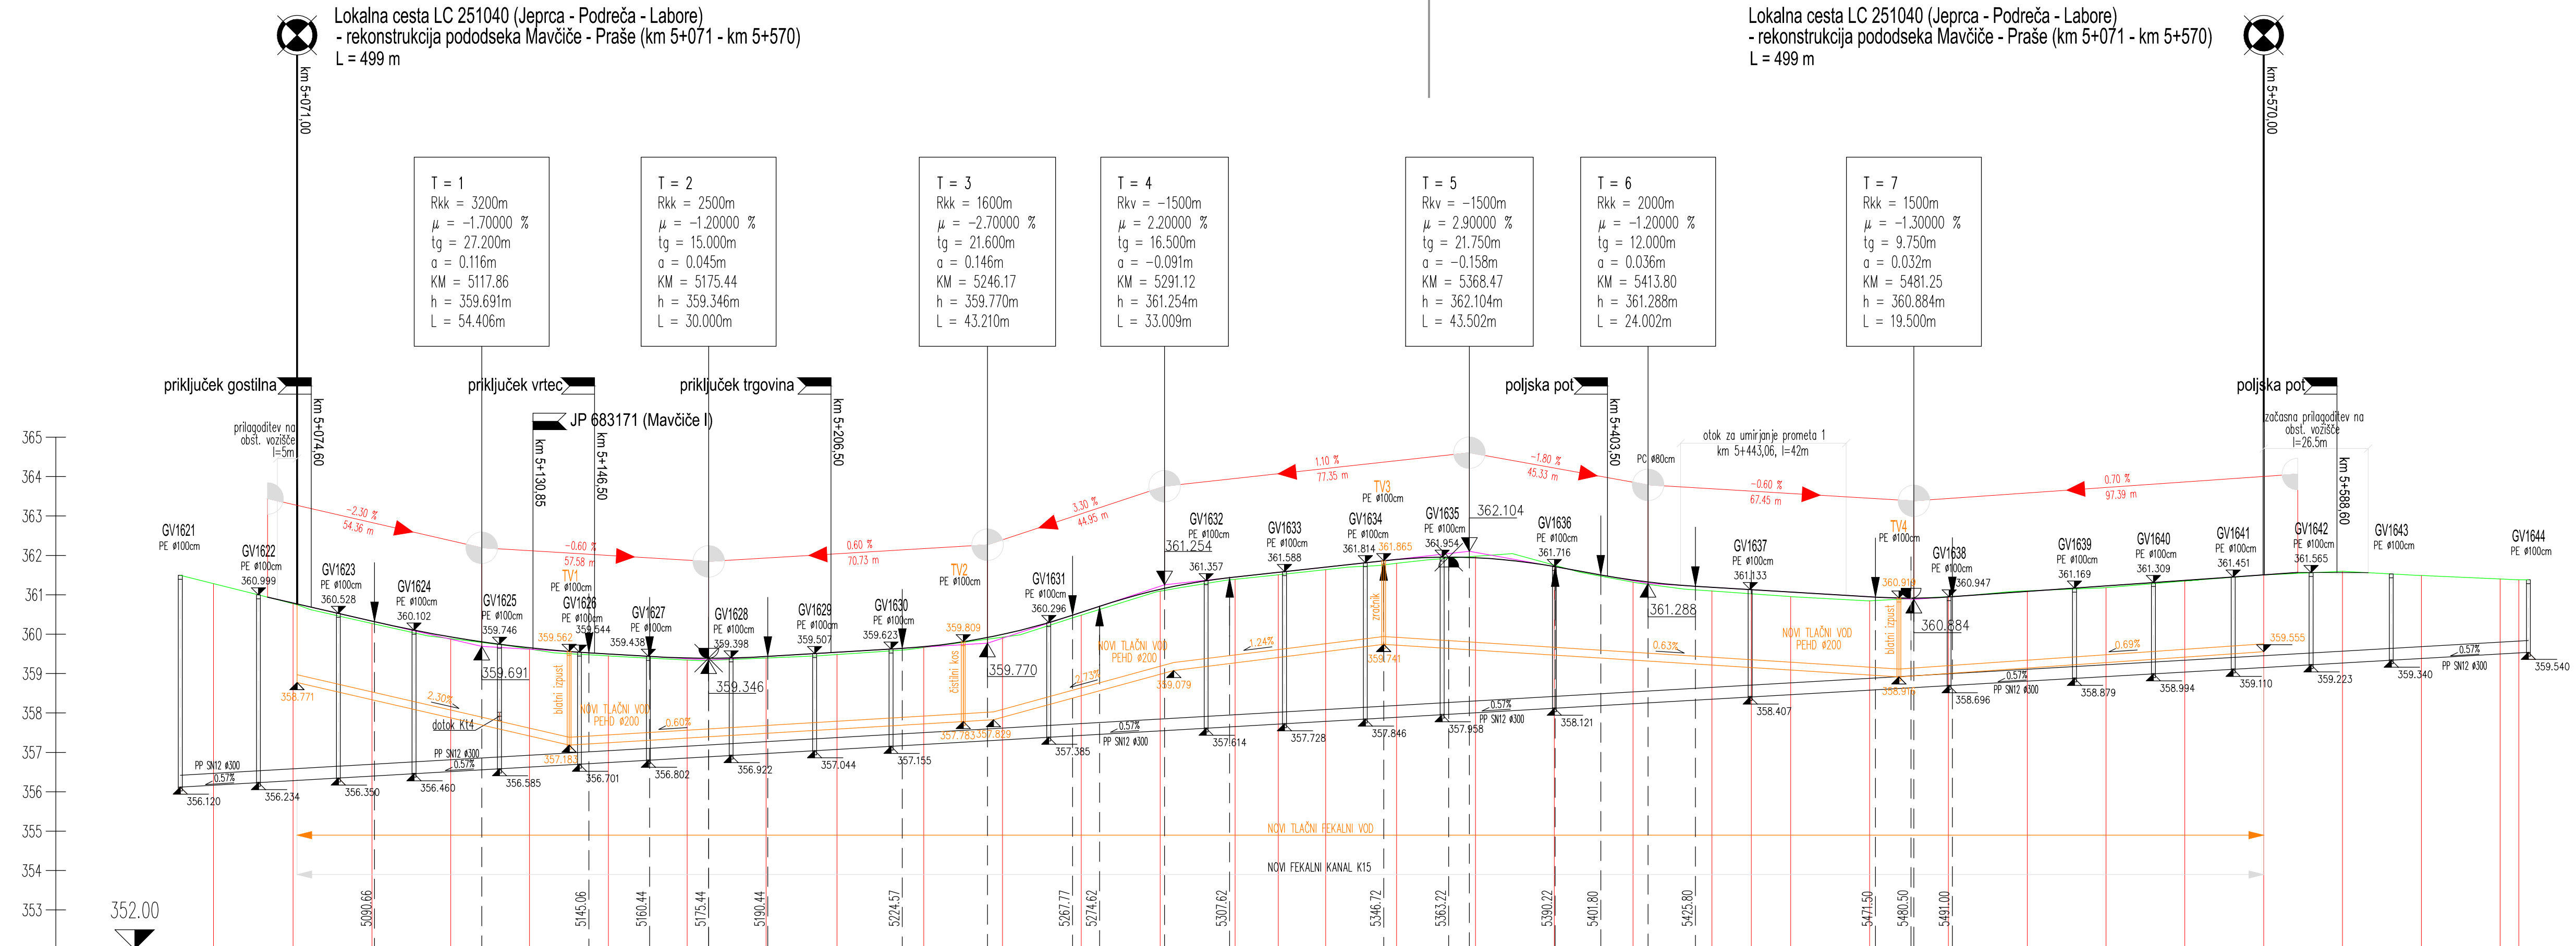

Oznake profilov	20.200 P100 20.000 P101 20.000 P102 20.000 P103 20.000 P104 20.000 P105 20.000 P106 18.000 P107 22.000 P108 20.000 P109 20.000 P110 20.000 P111 19.000 P112 11.000 P113 12.000 P114 18.000 P115 20.000 P116 20.000 P117 20.000 P118 20.000 P119 10.000 P119A 10.000 P120 20.000 P121 20.000 P122 20.000 P123 20.000 P124 20.000 P125 20.000 P126 20.000 P127 20.000 P128 20.000 P129 4.750																												
Jaški in razdalje	GV1622 GV1623 GV1624 GV1625 GV1626 GV1627 GV1628 GV1629 GV1630 GV1631 GV1632 GV1633 GV1634 GV1635 GV1636 GV1637 GV1638 GV1639 GV1640 GV1641 GV1642																												
Stacionaže	20,28 19,18 21,68 20,28 17,48 20,98 21,18 19,37 39,95 39,84 19,85 20,51 19,60 28,55 49,72 50,52 31,81 20,05 20,28 19,81																												
Kote vrha jaškov (terena)	81,49 5,58 22,37 42,66 60,15 81,4 5,28 21,71 61,74 5,57 21,54 42,04 61,55 90,03 5,4 39,71 90,19 5,5 22,00 42,02 62,26 82,02 5,6																												
Kote dna kanala	360,556 360,136 359,780 359,578 359,472 359,432 359,531 359,614 360,262 361,323 361,580 361,638 361,992 360,750 361,652 360,981 361,203 361,343 361,481 361,579																												
Profil/ padec/ dolžina	po posebnem projektu po posebnem projektu																												

Investitor Mestna občina Kranj Slovenski trg 1 4000 Kranj	Objekt/lokacija Lokalna cesta LC 251040 Jeprca-Podreča-Labore rekonstrukcija od km 5+100 do km 5+600	
Projektant CE DESIGN CIVIL ENGINEERING Kidričeva cesta 4b, SI 4000 KRANJ SLOVENIJA Tel. +386 (0)4 23 80 900	Načrt NAČRT GRADBENIH KONSTRUKCIJ CESTE	
	Risba VZDOLŽNI PROFIL FEKALNE KANALIZACIJE V LC 251040 (GRAVITACIJSKI IN TLAČNI VOD)	
	Vrsta projektne dokumentacije PZI	Merilo 1:1000/100
Vodja projekta Janez Žura, u.d.i.g. G-1443	Št. projekta P-374A/18	
	Št. načrta N-374A/18-C	
Vodja načrta Janez Žura, u.d.i.g. G-1443	Spremembe	
	Datum NOVEMBER 2018	Št. risbe G.8.5