

# NASLOVNA STRAN Z OSNOVNIMI PODATKI O NAČRTU

**GEODETSKI NAČRT ŠT.:**  
**17-2017**

(številka projekta, evidentirana pri projektantu)

**INVESTITOR:**  
**KOLODVOR D.O.O., KOLODVORSKA CESTA 4, 4000 KRANJ**  
(ime, priimek in naslov investitorja oziroma njegov naziv in sedež)

**OBJEKT:**  
**POSLOVNE STAVBE**  
(poimenovanje objekta, na katerega se gradnja nanaša)

**NAMEN GEODETSKEGA NAČRTA:**  
**ZA PRIPRAVO PROJEKTNE DOKUMENTACIJE**

**GEODETSKO PODJETJE:**  
**OBJEKTIV, Miha Žagar s.p., Podlubnik 319, 4220 Škofja Loka**  
(naziv geodetskega podjetja, sedež, ime in podpis geodeta in žig)



**ODGOVORNI GEODET:**  
**Košnik Samo, uni. dipl. inž. geod.**  
(ime in priimek, strokovna izobrazba, osebni žig, podpis)



**KRAJ IN DATUM IZDELAVE NAČRTA:**  
**Škofja Loka, 14.5.2018**  
(kraj in datum izdelave projekta)

## VSEBINA ELABORATA

1	Naslovna stran
2	Certifikat geodetskega načrta
3	Geodetski načrt v merilu 1:500



# OBJEKTIV

## Geodetske storitve

Miha Žagar, s.p., Podlubnik 319, 4220 Škofja Loka, tel. 040 614 411, E-pošta: objektivsp@gmail.com

### CERTIFIKAT GEODETSKEGA NAČRTA

1. **Naročnik geodetskega načrta:**

HAŠIČ EDINA, Na kresu 18, 4228 Železniki

(ime in priimek fizične osebe oz. firma družbe)

2. **Odgovorni geodet:**

Samo Košnik, Geo 0135

(ime in priimek odgovornega geodeta, identifikacijska številka odgovornega geodeta)

**potrjujem,**

**da je geodetski načrt št.:**

41-2016

(številka geodetskega načrta)

izdelan skladno s predpisi in namenom uporabe, opredeljenim v točki 3. tega certifikata

3. **Namen uporabe geodetskega načrta:**

- Za pripravo projektne dokumentacije
- parc. št.: 190/15 k.o. 2066 DOLENJA VAS

4. **Podatki o vsebini geodetskega načrta:**

Podatki	Vir podatkov	Institucija	Datum	Natančnost
Topografija	Geodetska izmera	OBJEKTIV, Miha Žagar s.p.	8.4.2018	+/- 6 cm
Urejene katastrske meje parcel	Arhiv GURS (digitalni katastrski načrt 1:1000)	OGU Kranj, izpostava Kranj	8.4.2018	+/- 4 cm
Neurejene katastrske meje parcel	Arhiv GURS (digitalni katastrski načrt 1:1000)	OGU Kranj, izpostava Kranj	8.4.2018	+/- 20 cm

5. **Pogoji za uporabo geodetskega načrta:**

- posneti so samo vidni pokrovi jaškov na terenu
- merilo 1 : 500
- Izhodišče koordinatnega sistema je določeno z gps metodo izmere!
- Za določitev absolutne višine so bili uporabljeni izračunani parametri!
- Komunalne vode obvezno preveriti na terenu!

Škofja Loka, 14.5.2018


SAMO KOŠNIK  
univ. dipl. inž. geod.  
125 / Geo0135


(osebni žig in podpis odgovornega geodeta)



(žig geodetskega podjetja in podpis odgovorne osebe)



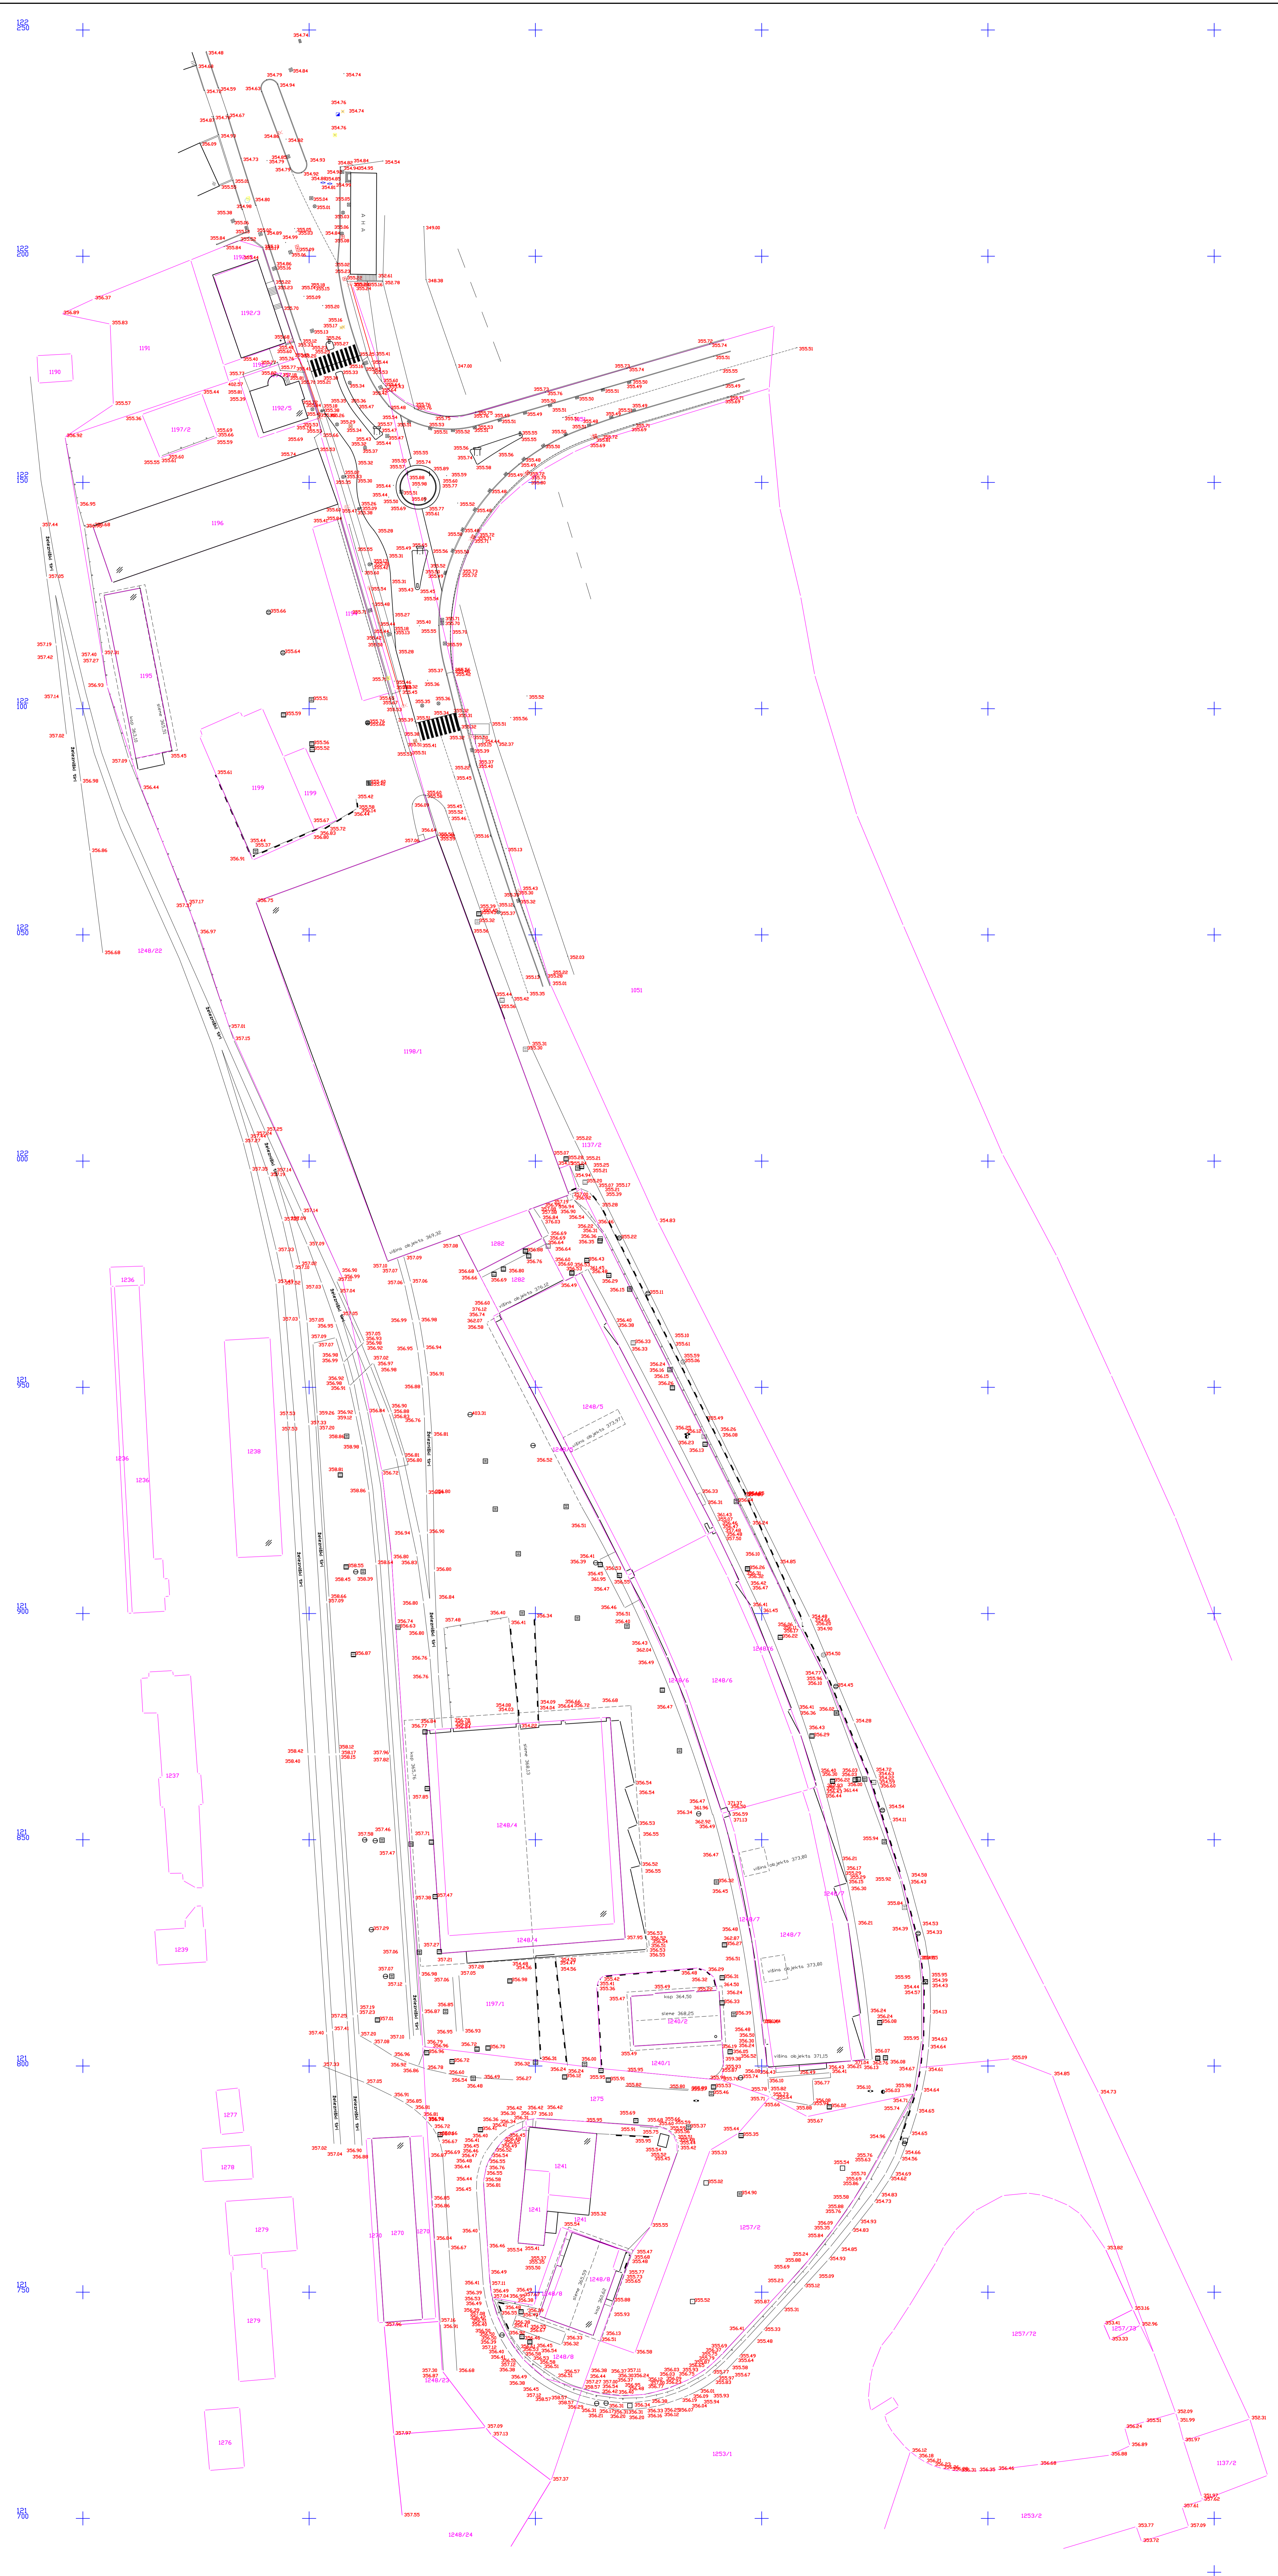

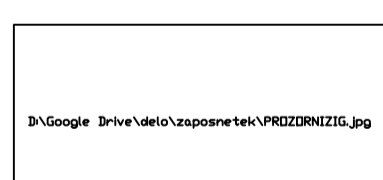	
Tel: 040 614 411      email: objektivp@gmail.com	
<b>GEODETSKI NAČRT</b> ZA PRIORITYVNO GRADNENJSKO DOVOLJENJE <b>M 1 : 500</b> e = 1 m Gisa: Krivogorjev koordinatni sistem Absolutne nadmorske višine:	
Številka načrta: 1.5.2017 Katastrska občina: 2100 KRANJ Parcelna številka: 1248/4, 5, 6, 7, 8, 1282, 1198/1, 1199, 1194, 1195, 1196 Nasvožnik: MINSUN D.O.O. Pot za krajem 38, 4000 Kranj	
<b>LEGENDA:</b> uršne meje parcel - natančnost ± 6cm novejšje meje parcel - natančnost ± 20 cm	
<b>OPOMBE:</b> Izhodišče koordinatnega in višinskega sistema je gps metoda izmerit	
Izdal: MIHA ŽAGAR, dipl. inž. geod. Datum načrta: 8.4.2017 Datum certifikata: 13.5.2017	
Potpisil: SAMO KOŠNIK, unil. dipl. inž. geod.	