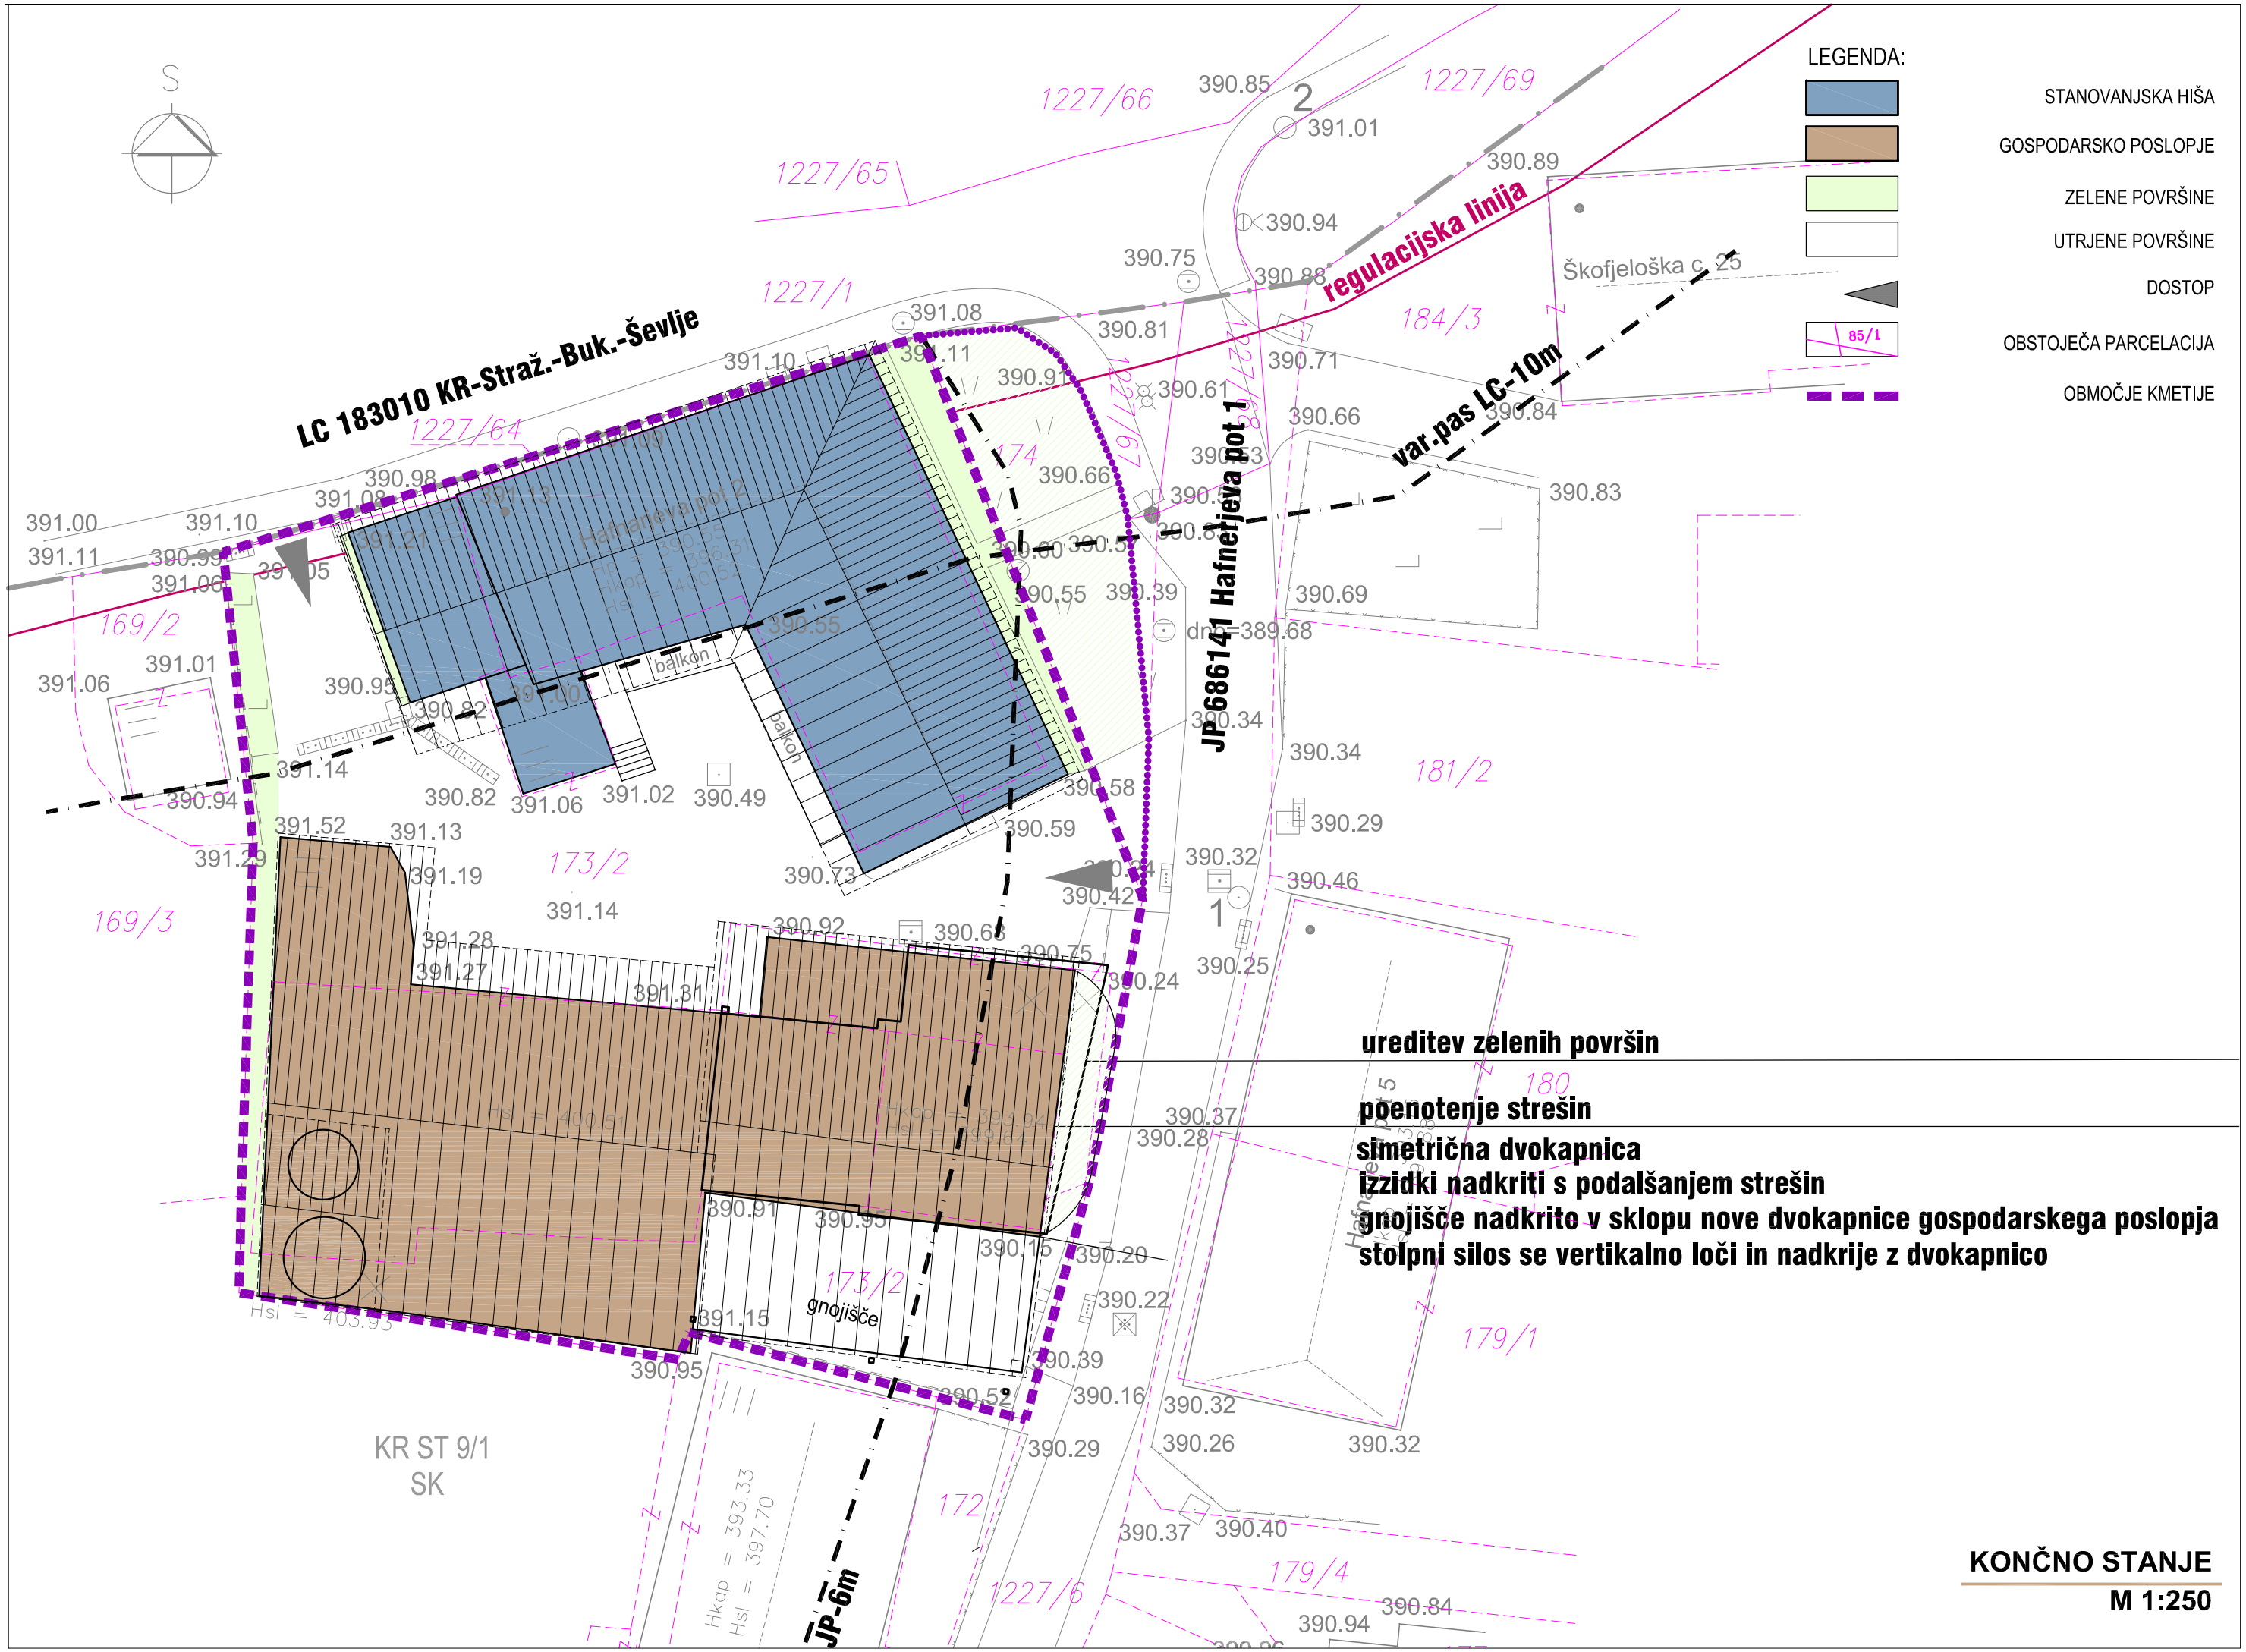

ureditev zelenih površin

poenotenje strešin

simetrična dvokapnica

izzidki nadkriti s podalšanjem strešin

gnojišče nadkrito v sklopu nove dvokapnice gospodarskega poslopja

stolpni silos se vertikalno loči in nadkrije z dvokapnico

KONČNO STANJE

M 1:250