


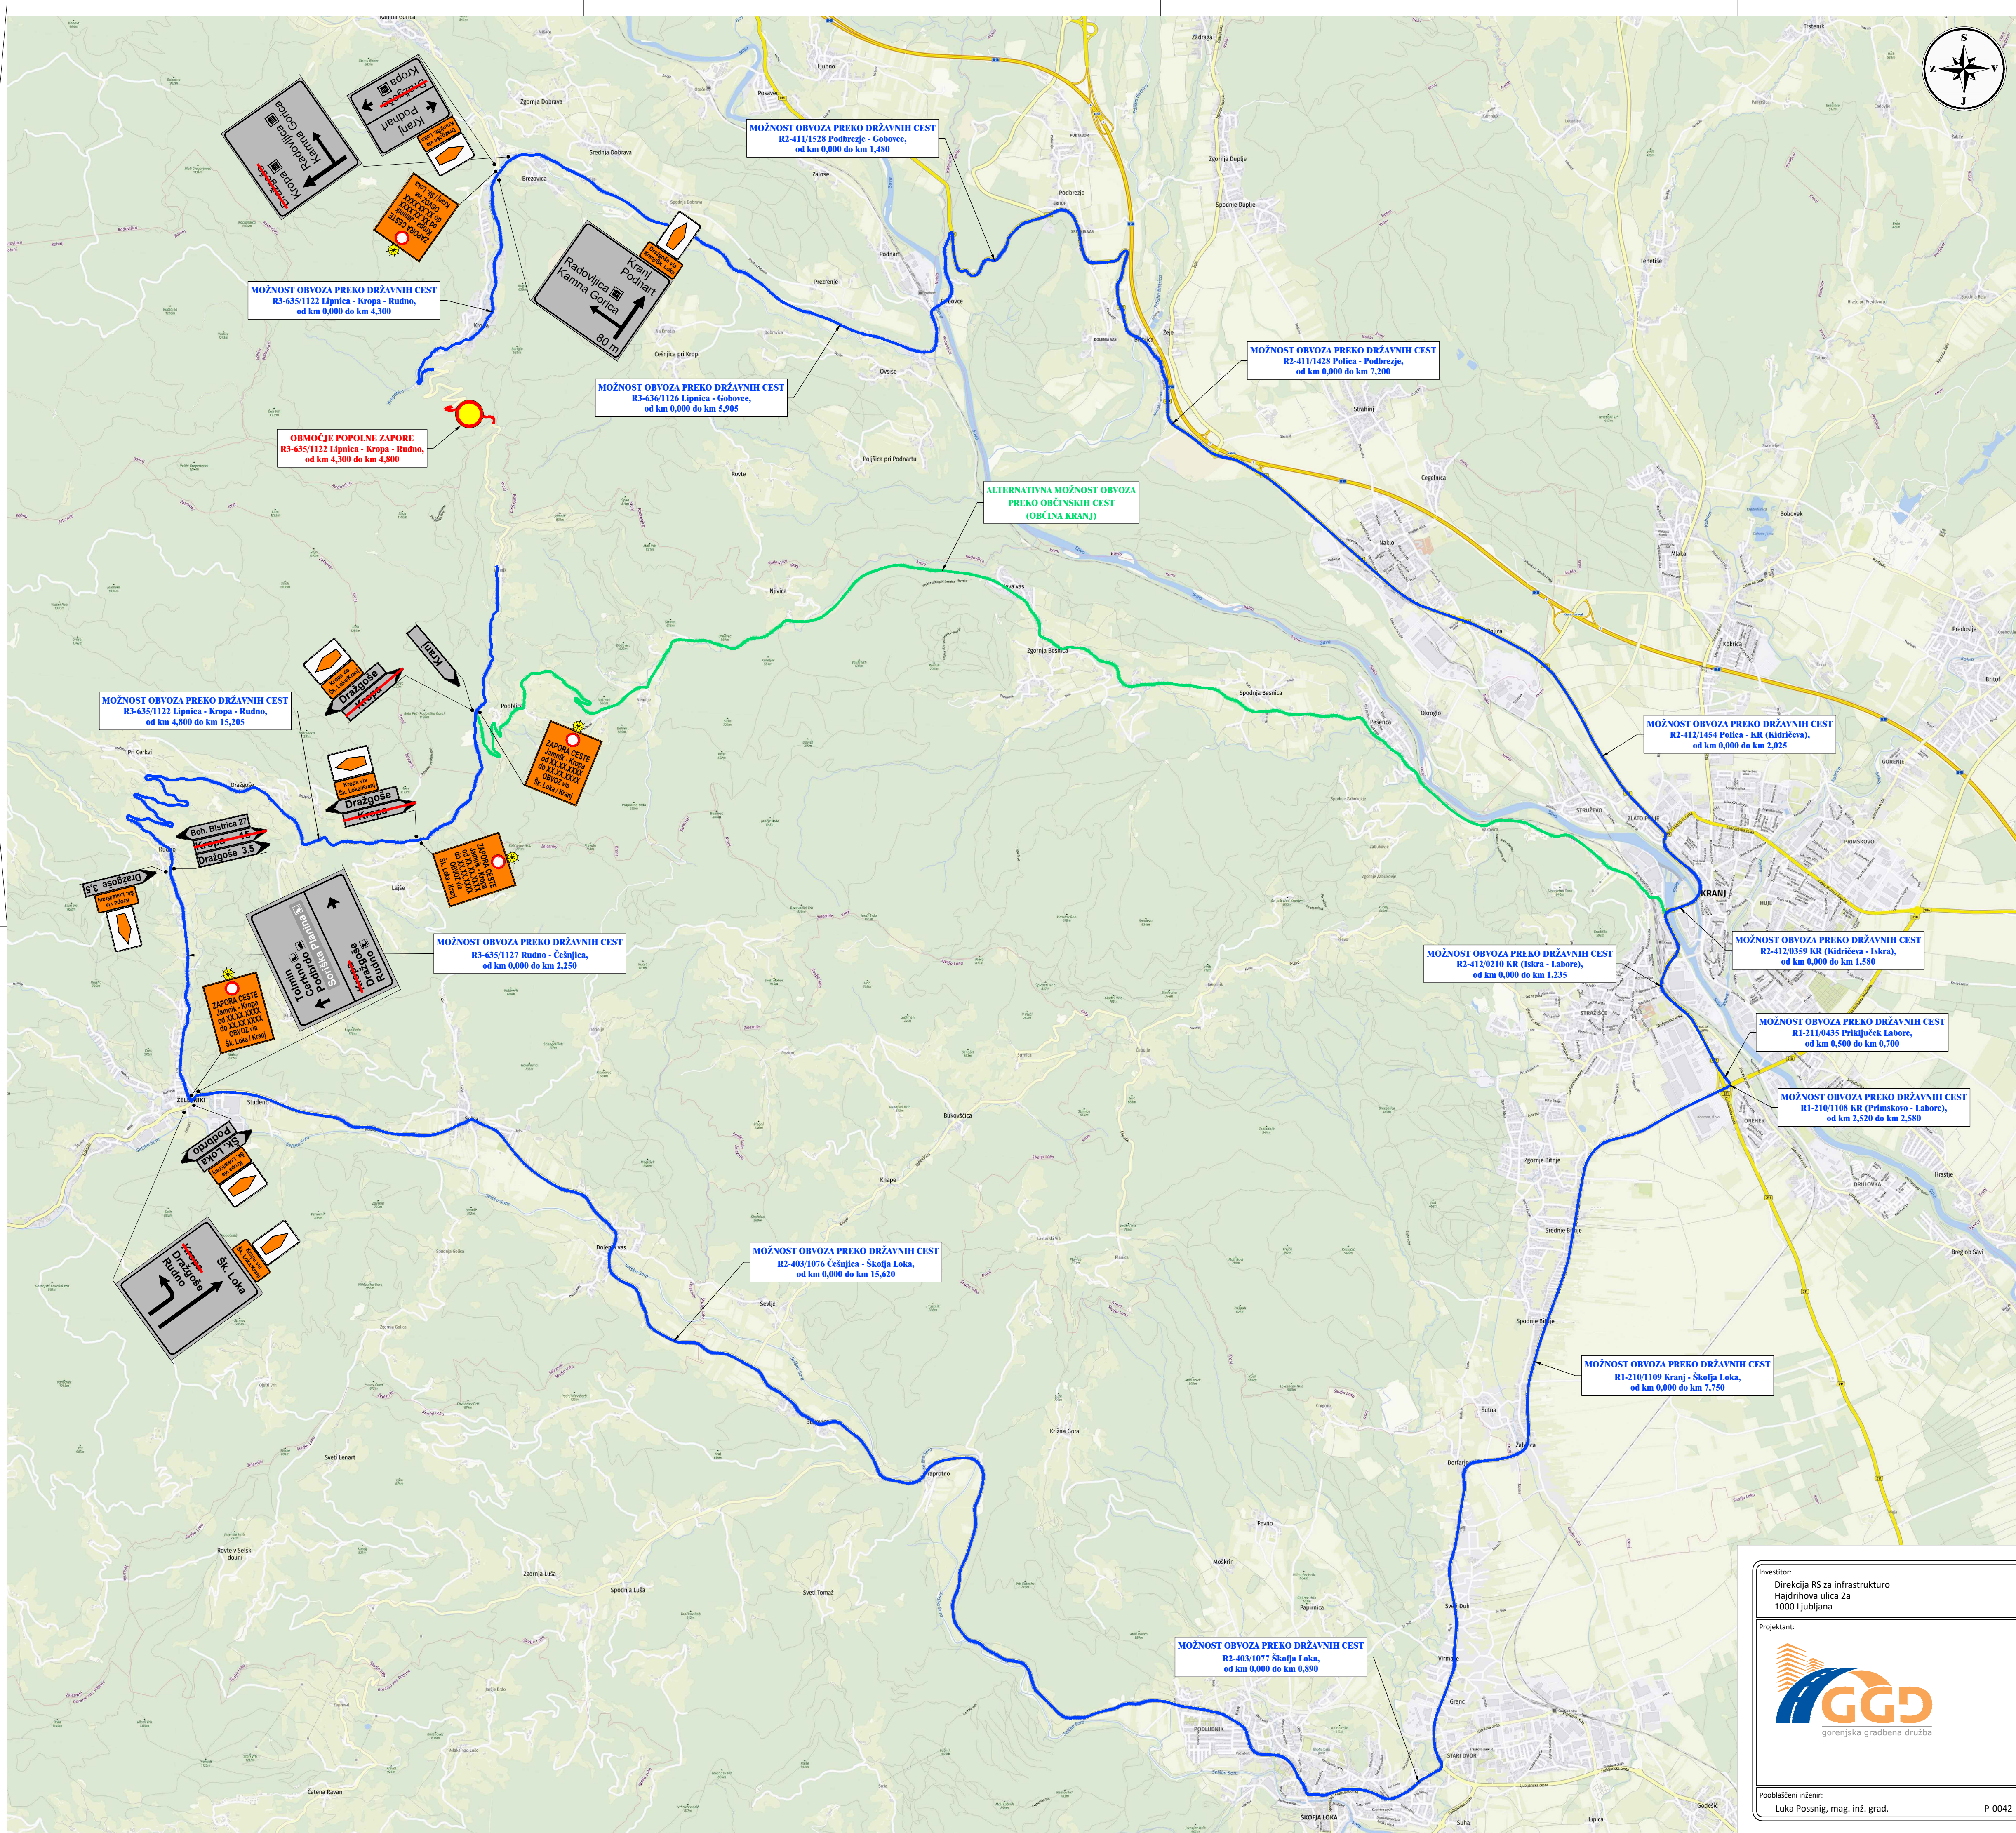

Investitor: Direkcija RS za infrastrukturo Hajdrihova ulica 2a 1000 Ljubljana		Objekt: OBNOVA VOZIŠČA NA ODESEKU DRŽAVNE CESTE R3-635/1122 Lipnica - Kropa - Rudno, od km 4,300 do km 4,800	
Projektant:  gorenjska gradbena družba		Vrsta projekta: PROJEKT ZA IZVEDBO	
		Vrsta načrta: NAČRT ZAPORE CESTE	
		Številka načrta: 218/26	
Pooblaščen inženir: Luka Possnig, mag. inž. grad.		Vsebinska risba: SITUACIJA ZAČASNE PROMETNE UREDITVE - POPOLNA ZAPORA - PRIKAZ VODENJA OBOVOZ -	
Datum: februar 2026		Merilo: 1 : 30.000	Priloga: S.1
P-0042			